


CHE-CHIA CHANG

Portfolio d'architecture 2025

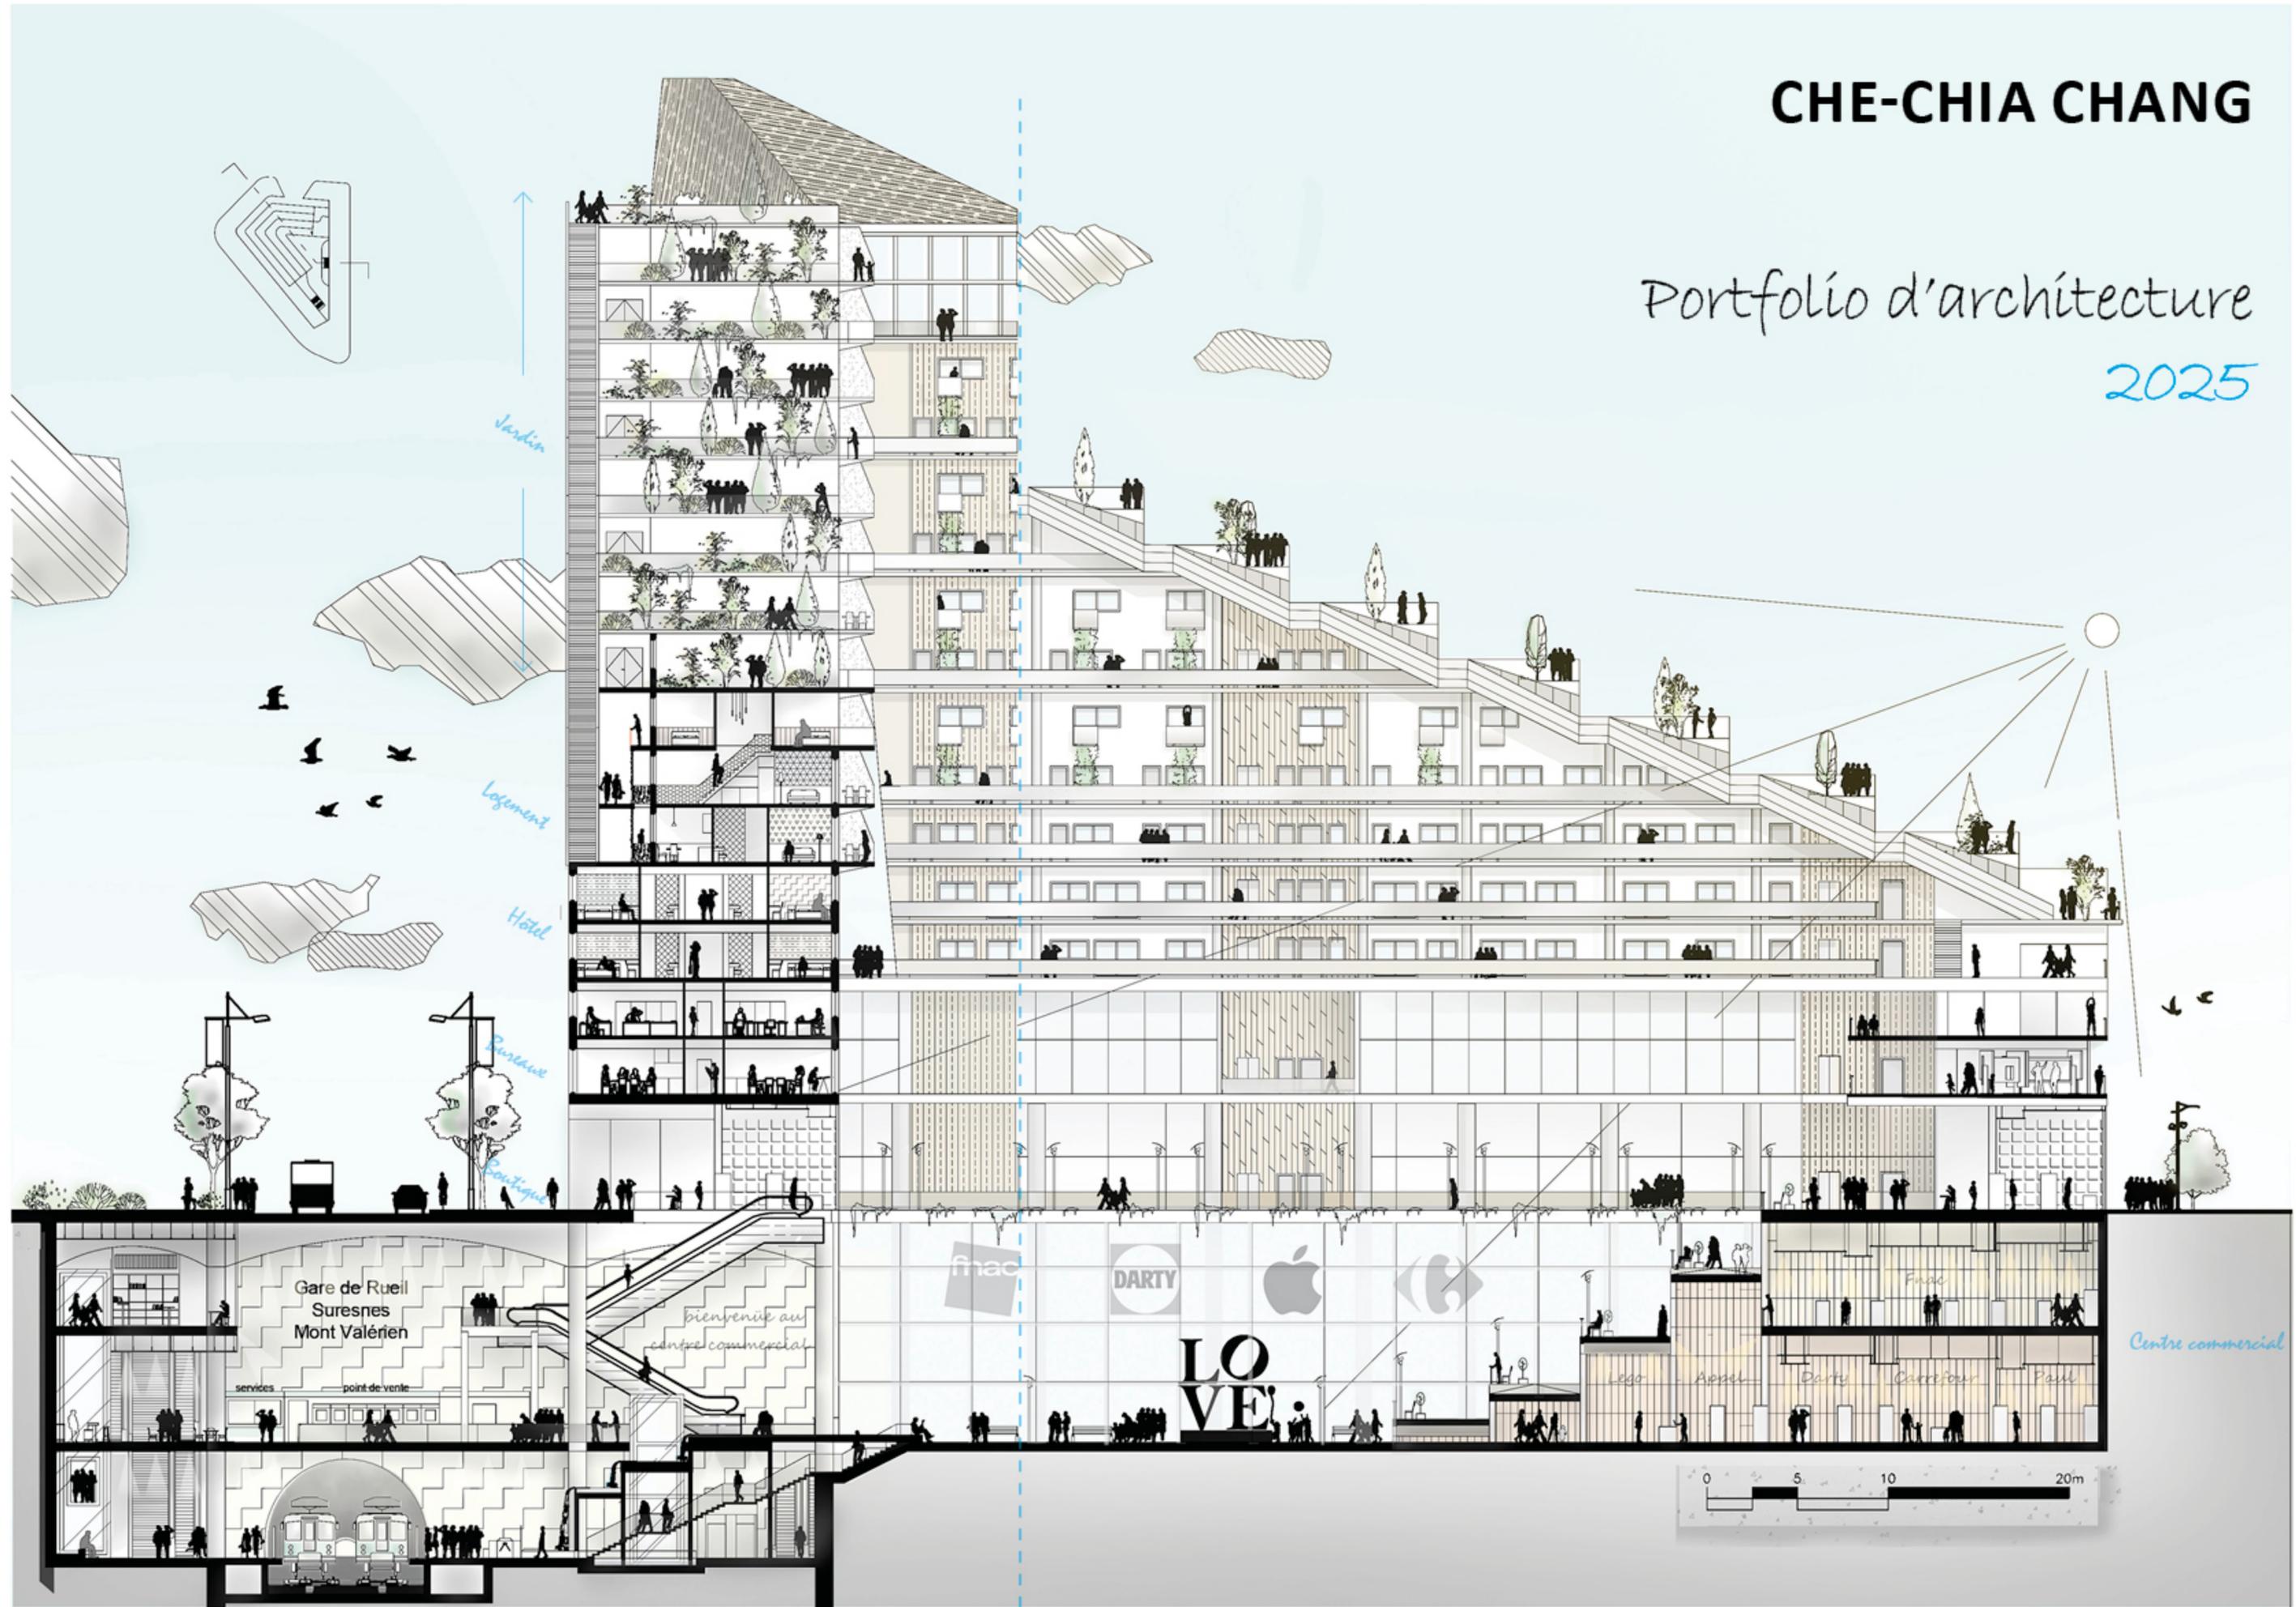



Che chia CHANG

BIM MOLELEUR

Titulaire du diplôme d'architecte

07 50 31 76 43

Lindedin : [changchechia](#)

Site internet : [chechiachang.com](#)

Mail: archi.art.workshop@gmail.com

LOGICIEL

Revit	●	●	○
AutoCAD	●	●	●
Sketchup	●	●	●
.....			
Twinmotion	●	●	○
Suite Adobe	●	●	●
.....			
Suite Office	●	●	●

+7 ans d'expérience en France

ESQ, APS, APD, PC, DCE, EXE, CONCOURS ET SUIVI DE CHANTIER

FORMATION

Sept 2014 - Juin 2017

[ENSA](#)

[Paris-Val de Seine](#)

Master II- Diplômé

Architecte D.E.

PFE « **Création d'un pôle multimodal « Mont Valérien » à Rueil-Malmaison sur le Grand Paris Express**

Mention très bien

Mémoire

« **L'apport de l'impression 3D dans la construction** »

FREELANCE

2017- 2019 collaboration avec

8 agences d'architecture

France

Concepteur de projets

Atelier B2A / AOA Architecture / Agopyan Architect
Organic Architecture / PETITDIDIERPRIOUX Architectes
HVJ Architecture / Kalaycian Kirkor Architecte / Stera architecture

REALISATION PERSO.

2017- 2019 collaboration avec

**TR&D Architecetes et
CHEN Tien Chu Architecte**

Taiwan

Concepteur de projets

- Réalisation d'une villa en centre-ville de Taichung
- Conception des façades pour une résidence à Taichung
- Conception d'un Banker-maison à Nantou
- Conception de douze maisons préfabriquées à Nantou

LANGUE

- Français Courant - vis à Paris depuis 2008
- Anglais CECRL B1

- Chinois Langue maternelle
- Taïwanais Langue maternelle

CONCOURS D'ARCHI.

2018 Trophée Béton - classé 22ème / 140
2017 Concours Fondation Bénéteau
Concours International arturbain

CENTRE D'INTERET

- IA et nouvelles technologies
- Création artistique et innovation
- Voyages d'étude en urbanisme et architecture

EXPÉRIENCE

CDI / Avri 2023 - Mar 2025

[Aptiskills](#)

Levallois-Perret

Chargé d'étude et suivi du chantier - Mission chez ARP Astrance

Rénovation et modernisation des environnements de travail du Technocentre Renault :
7 bâtiments, 12 000 postes de travail, 110 M€ (hors mobilier)

- Coordination des OPR sur les travaux et les mobiliers
- Suivi des réserves et de la conformité
- Élaboration des études de projet, plans, quantitatifs et DPGF pour les travaux et le mobilier
- Gestion de la réception des mobiliers, vérification de la conformité et de l'installation
ID Capture, Auto CAD, Suite Office

CDI / Sept. 2020 - Fev. 2023

[Atelier JPM architecture](#)

Versailles

Chef de projet

- Réhabilitation de 142 logements à Longué-Jumelles / Pays de la Loire (ESQ- PC)
- Construction de 32 logements et commerce à Paris (ESQ- PC)
- Construction de 53 logements à Vanves / 92 (ESQ)
- Construction de 22 logements à Rambouillet / 78 (ESQ)
- Construction de 12 logements à Versailles / 78 (ESQ- PC)
- Participation à un appel d'offres pour la construction de 26 logements à Maisons-Laffitte / 78 (classé 2^e)
- Perspectiviste, graphiste et photographe de l'agence
- Formation d'ArchiCAD / Cours d'Adultes de Paris (CAP) en 2021
AutoCAD, Sketchup, suite Adobe, Suite Office

CDD / Mars 20 - Juillet 2020

[SEURA architectes](#)

Paris

Assistant à chef de projet

- Construction de 159 logement, commerce et jardin / à Montigny-lès-Cormeilles (DCE)
- Projet urbain - Toulouse Aerospace (APS)
- Photo de l'ensemble du projet des Halles, Portraits d'agence et d'exposition
Revit, AutoCAD, Sketchup , Microsoft Teams

CDD / Août 2019 - Fév. 2020

[Clé Millet Architectes](#)

Paris

Architecte junior de bâtiment

- Participation à 3 appels d'offre culturels : Paris et Lyon.
- Élaboration du master plan de la ville d'Aghroud, au Maroc
- Suivi de chantier pour Phoenix Contact à Emerainville (77)
AutoCAD, Sketchup, Suite Adobe, Suite Office

CDD / Fév - Août 2019

[Richez Associés](#)

Paris

Dessinateur

- Aménagement de l'espace public : Place carpeaux à La Défense (APS)
- Travail à l'interface entre le studio Espace Public et le studio Transport pour les différents projets et phases
toCAD, Sketchup, Enscape Photoshop, Illustrator, Suite Office

DISTINCTION

2022 Prix des Alumni
L'Université de Transword à Taiwan

2022 Conférence « Oser sortir de sa zone de confort : 14 ans en France »
Centre culturel de Kaoshung- TW

2022 Interview télévisée
Beautiful Life Television
création artistique- TW

2019 Noination Artiste officiel
du Salon d'Automne de Paris

2017 5ème sur 1500
« Canson art school award » - FR

2016 Mention spéciale
« Trophée de la Création 2016 » - FR

2015 3ème prix
au concours de photographie
du CROUS de Paris

2014 1er prix
au concours de photographie
du CROUS de Paris

2014 1er prix
au concours d'architecture d'EPSAA
«Extension d'une maison particulière»

2011 2ème prix
au concours de photographie
du CROUS de Versailles

2007 Prix - Elite étudiant
(Bourse d'étude en Australie) - TW

2007 Membre d'Honneur
de scolastique « Phi Tau Phi »
- TW

 Interview télévisée sur mes créations artistiques	2022	tw
 Distinctions et reconnaissances		
2 Prix Alumni	2018, 2022	tw
2 Nominations :		
Artiste officiel du Salon d'Automne de Paris	2019	fr
Membre d'honneur de la société d'honneur scolaire Phi Tau Phi	2007	tw

 Récompenses et sélections		
3 Prix d'architecture	2012 (perso.), 2021, 2022 (agence)	fr
5 Prix photographiques		fr
5 sélections à des concours d'architecture et de photographie	2015- 2019	fr / tw

 Prises de parole en public		
9 discours en conférences et événements	2018-2024	fr / tw

 Expositions artistiques		Asie
36 salons d'art sélectionnés et exposés	2010-2025	Europe



VOIR PLUS LOIN
en prenant de la hauteur

PROFIL PROFESSIONNEL

Passionné par l'architecture et la conception, j'ai construit mon parcours en alliant la rigueur asiatique à la créativité occidentale. Après deux ans de service militaire à Taiwan, j'ai choisi en 2008 de venir en France, avec mes économies, afin d'explorer et de comprendre la conception architecturale occidentale.

Cette immersion m'a permis de développer une vision unique, enrichie par ma double culture, qui influence ma manière d'aborder les projets, de la conception à la réalisation.

Dynamique, sérieux et curieux, j'accorde une grande importance à la rigueur du travail tout en cultivant une approche créative et innovante.

Mon sens des responsabilités et mon esprit d'équipe sont reconnus et appréciés par mes employeurs et collègues. Je m'investis pleinement dans chaque projet, cherchant toujours à apporter des solutions adaptées et pertinentes.

EXPÉRIENCE ET EXPERTISE

✓ Gestion de projets architecturaux :
Participation aux études, suivi de chantier et coordination des travaux.

✓ Conception & modélisation :
Elaboration de projets résidentiels, culturels et urbains avec une maîtrise avancée des outils numériques.

✓ Compétences graphiques & visuelles :
Photographie d'architecture, perspectives, rendus 3D et présentations visuelles de projets.

✓ Environnement international :
Expérience en France et en Asie, avec une aisance en français, anglais et mandarin.

Très motivé et animé par un goût prononcé pour le challenge, je m'efforce d'intégrer créativité, précision et innovation dans mon travail. Mon expertise en photographie d'architecture, en graphisme et en modélisation 3D constitue un véritable atout dans l'élaboration et la présentation des projets.

1-9
PROJET PRO



1



2



3



4



5



6



7



8



9

10-15
PROJET PRSO



10



11



12



13



14



15

16-20
PROJET D'ECOLE



16



17



18




19



20

21-25
CREATION ARTISTIQUE

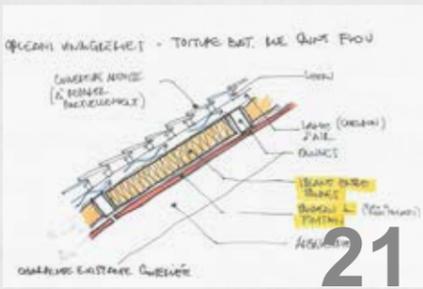

21



22



23



24



25



26



AMENAGEMENT DE RÉSIDENCE SAINT BLAISE
19 ha / Stera Architectures / 2023



CONSTRUCTION DE 159 LOGEMENTS + COMMERCE + JARDINS
4 720 m² / SEURA Architectes / 2020



COMPLEXE CULTUREL ET ÉVÉNEMENTIEL DE L'EMBARCADÈRE
6 915 m² / Clé Millet Architectes / 2019



CONCEPTION DE 26 LOGEMENTS ET DE JARDINS
1 650 m² / atelier JPM architecture / 2021



MASTER PLAN
47 ha / Clé Millet Architectes / 2019



CONSTRUCTION DE 6 LOGEMENTS
623 m² / atelier JPM architecture / 2021



CONSTRUCTION D'UNE RÉSIDENCE INTERGÉNÉRATIONNELLE
9.3 ha / atelier JPM architecture / 2020



AMÉNAGEMENT D'UN JARDIN + D'UN THÉÂTRE
1.8 ha / Clé Millet Architectes / 2019



AMÉNAGEMENT ET MODÉLISATION DES ESPACES DE TRAVAIL
21.6 ha / ARP Astrance / 2023-2024

PRO 01 | CONCOURS AMÉNAGEMENT DE RÉSIDENCE SAINT BLAISE

210 logements | 19 ha | Paris 20e

Mission Stera Architecture @ Paris


Le quartier Saint-Blaise, situé dans le 20^e arrondissement de Paris, est l'un des plus denses d'Europe, avec plus de 15 000 habitants répartis sur environ 19 hectares, soit une densité de près de 800 habitants par hectare.

Ce projet vise à moderniser le cadre bâti tout en respectant l'identité architecturale du quartier. Les interventions comprennent la

requalification des façades, l'amélioration de l'animation urbaine et la mise en cohérence des volumes existants. Un bâtiment d'angle structurant est habillé de lames d'aluminium anodisé, ornées d'une fresque sérigraphiée.

Travail autonome sous la direction de l'architecte gérant Mme. Stera : Analyse du site, conception du plan masse et des plans détaillés. Modélisation 3D et réalisation de rendus.

Rhinoceros, AutoCAD, Sketchup, hotoshop, Illustrator

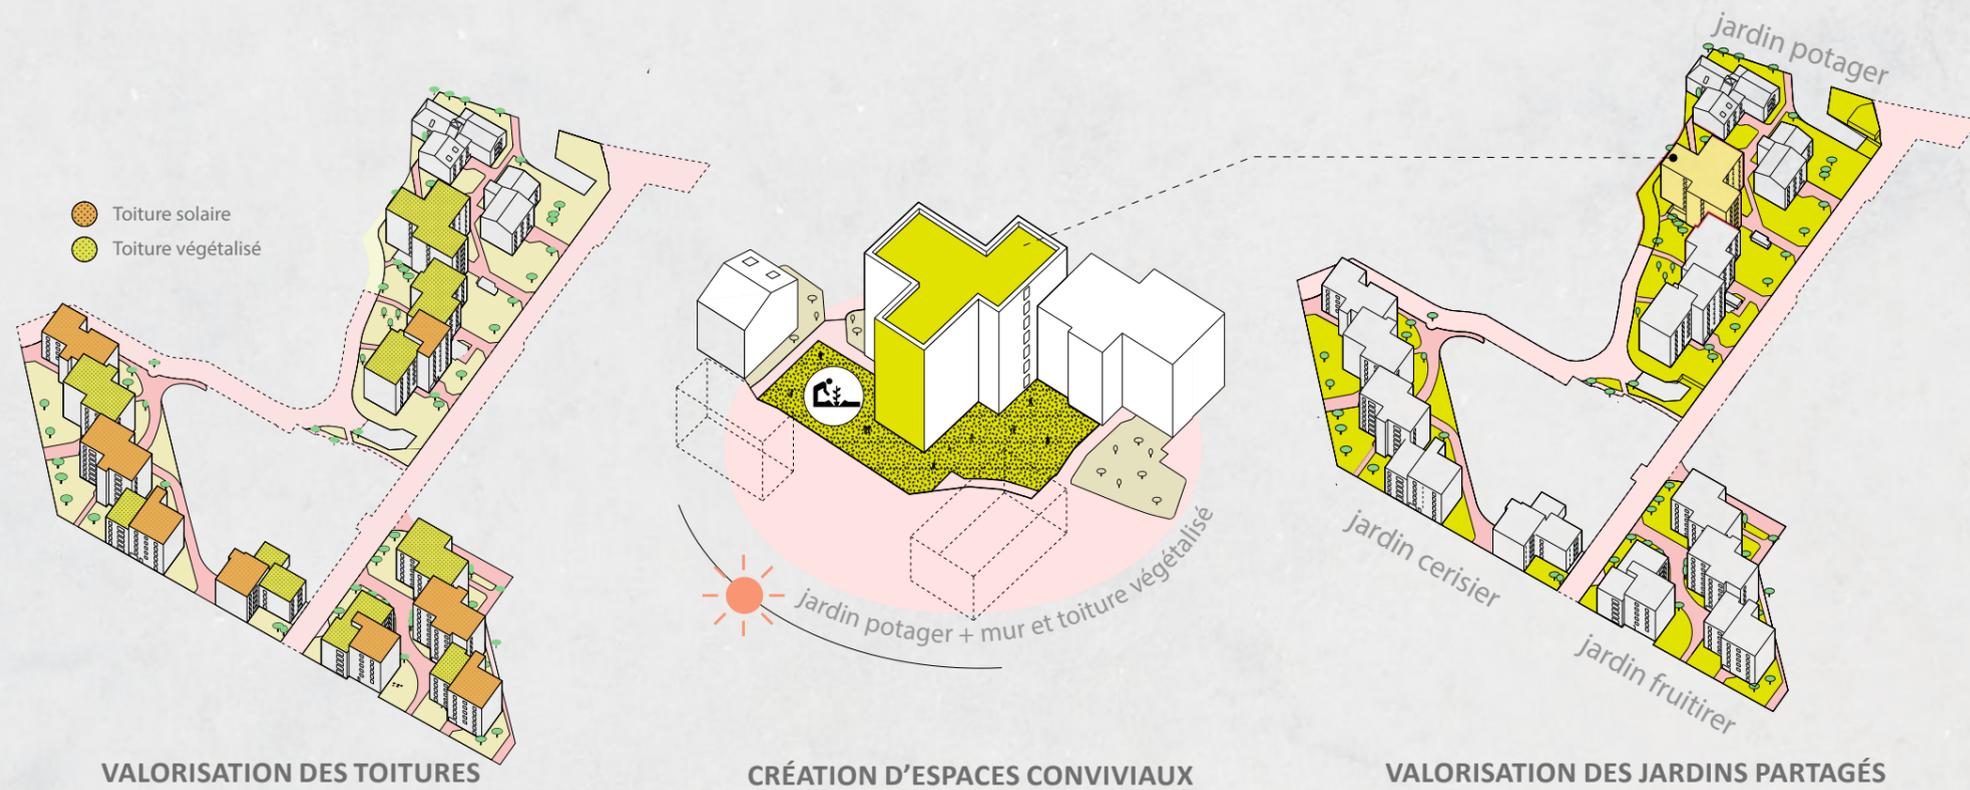

PRO 02 | CONCOURS CONCEPTION DE LOGEMENTS ET DE JARDINS


26 logements | 1 650 m² | Maisons-Laffitte (78)

Classé 2ème au concours

Projet chez atelier JPM architecture @Versailles

Travail réalisé en autonomie sous la direction de l'architecte gérant.
Élaboration du plan masse et des plans détaillés, Modélisation 3D
Rendus perspectifs

AutoCAD, Sketchup, Enscape, Photoshop, Illustrator

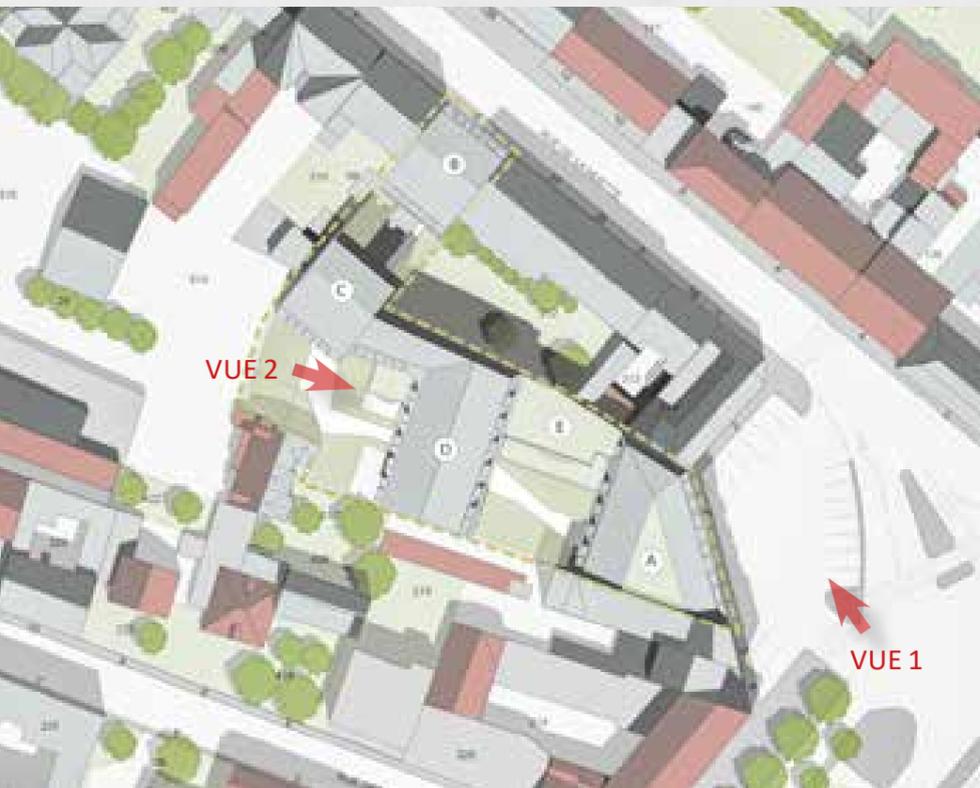

VUE 1



PRO 03 | RÉHABILITATION RÉSIDENCE INTERGÉNÉRATIONNELLE

140 logements | 9.3 ha | Longué-Jumelles (49)

Projet chez Atelier JPM architecture @Versailles

Réhabilitation de l'ancien hôpital de Longué-Jumelles en écoquartier : 140 logements (appartements et pavillons) sur 9 300 m², dont 64 adaptés aux seniors, 55 du T1 au T2 et 21 pour les familles.

Phases de l'ESQ au PC, travaux en autonomie sous la direction de l'architecte gérant : plan masse, plans, coupes, élévations, modélisation 3D et rendu architectural.

AutoCAD, Sketchup, Photoshop, Illustrator







RDC
1/400




R+1

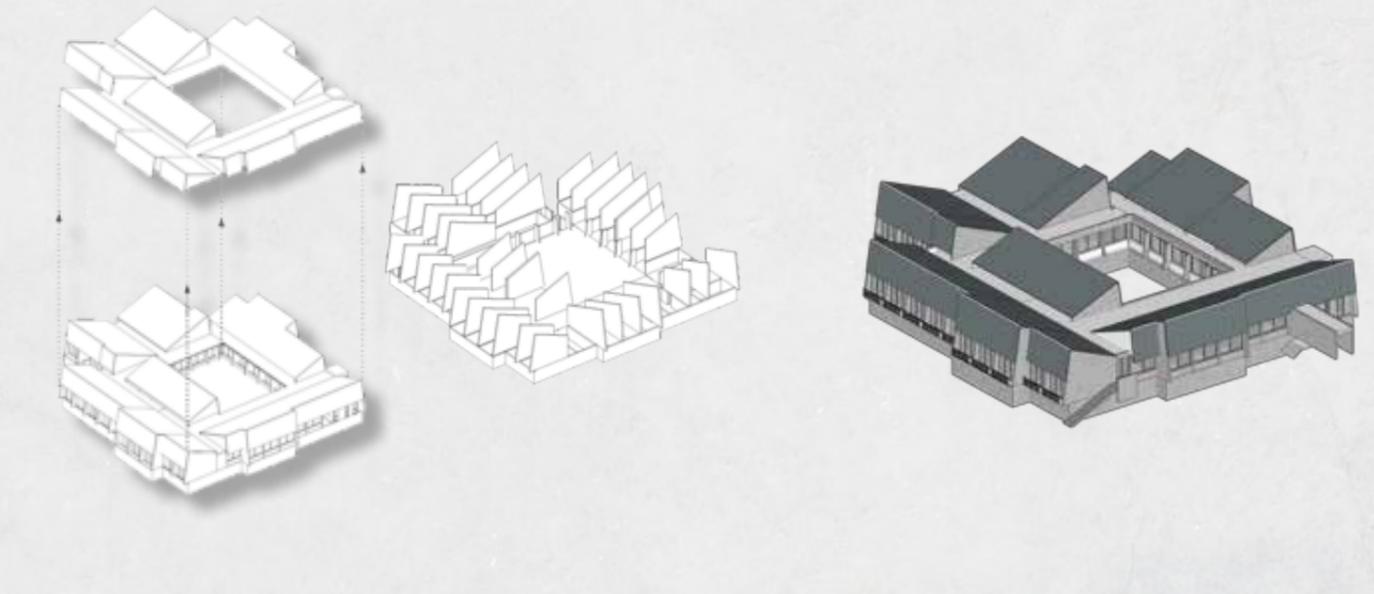



1/ DÉPOSÉ ENVELOPPE LÉGÈRE 2/ STRUCTURE LOURDE - BÉTON ETAT EXISTANT

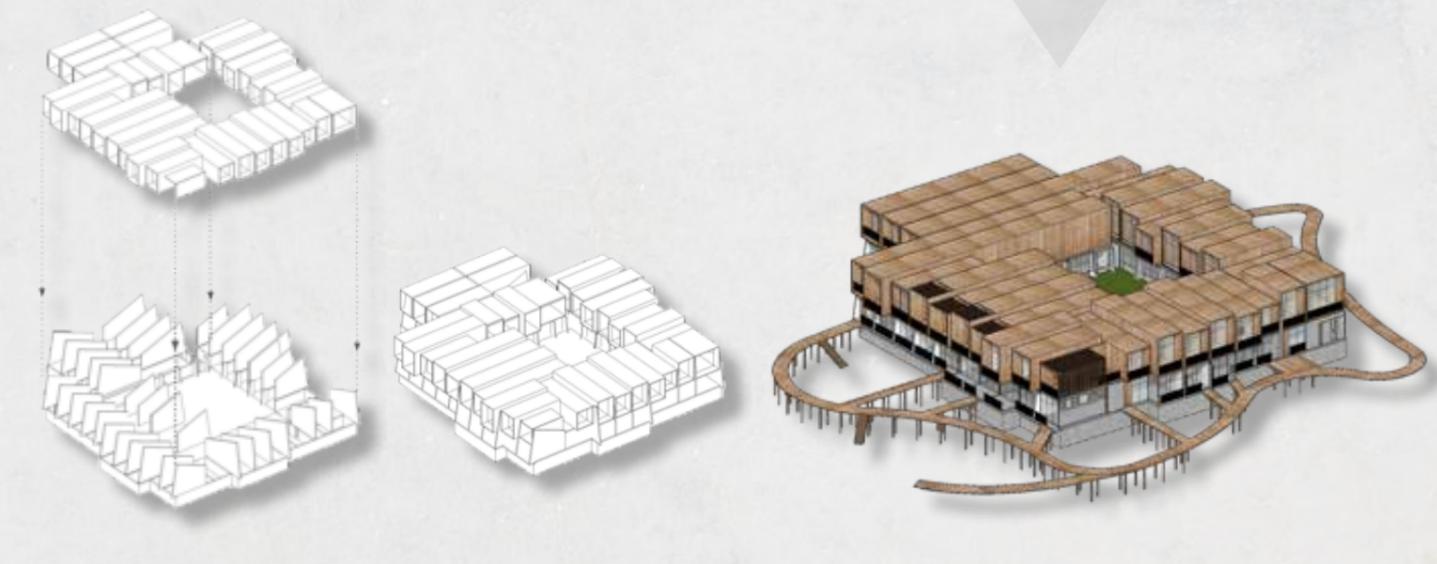

3/ INSERTION DE MODULES BOIS 4/ ÉTAT FINAL ÉTAT PROJETÉ

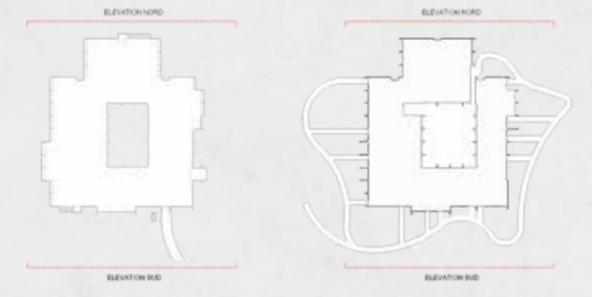

ÉTAT EXISTANT ÉTAT PROJETÉ

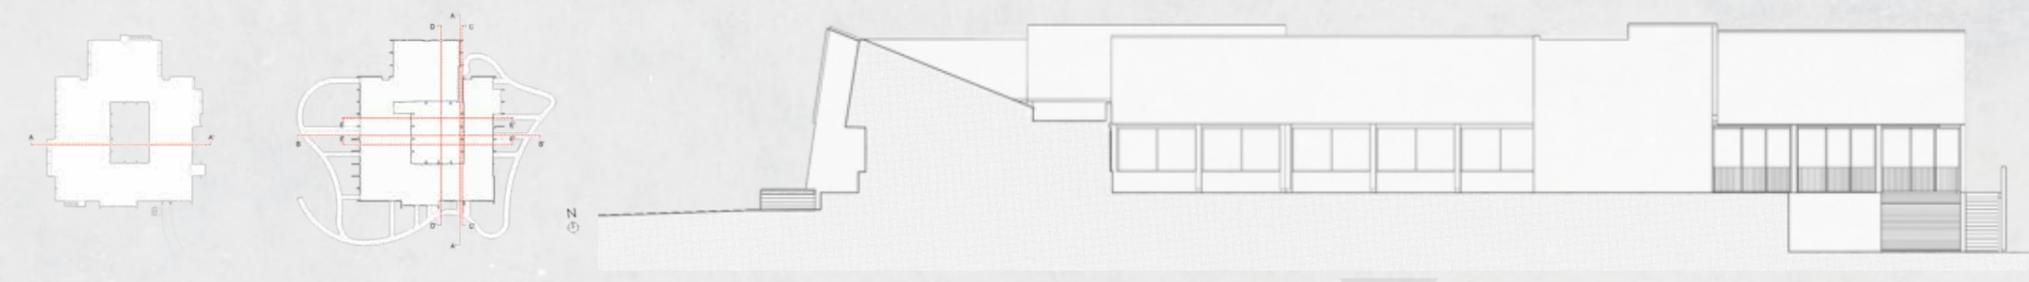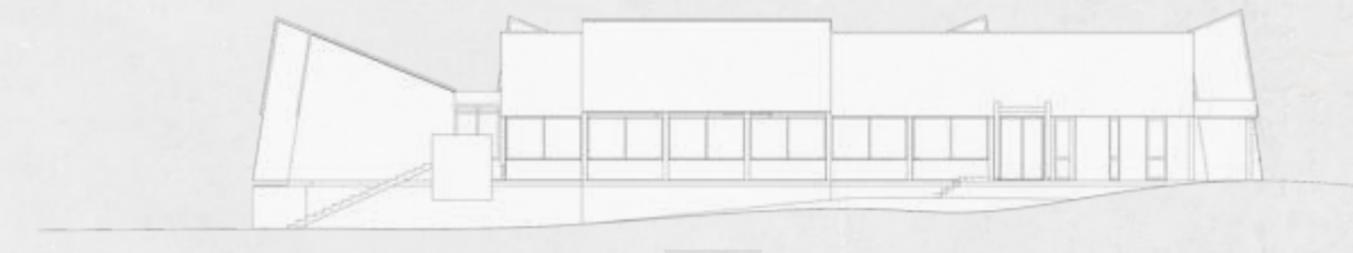

PRO 05 | URBANISATION

PROGRAMMATION MIXTE DESTINÉE AUX TOURISTES

Master Plan | 47 ha | Aghroud@ Maroc

Projet chez Clé Millet Architectes @Paris

Ce projet à Aghroud consiste en la création d'une importante station balnéaire et d'un complexe touristique multifonctionnel. Les plans mettent en évidence une organisation en plusieurs zones, chacune destinée à un usage spécifique (hébergements, loisirs, espaces verts, etc.), avec une intégration au relief local et la volonté de développer une offre touristique complète.

- Travail autonome sous la supervision de l'architecte gérant :
Plan + Modélisation 3D
- Site et du ressort
Travaux en collaboration avec Malak Lemrini et Paul Millet :
Retouche de plan - station du port + rendu 3D
AutoCAD, Sketchup, Enscape, Photoshop



PRO 06 | CONCOURS

RESTRUCTURATION DU CENTRE SOCIOCULTUREL DU CÈDRE BLEU

Création théâtre & jardin | 1,80 ha | Cèdre Bleu, Sarcelles (95)

Projet chez Clé Millet Architectes @Paris


Travail autonome sous la supervision de l'architecte gérant :

Plan masse, Plan, Coupe, élévation, Graphique modélisation 3D
AutoCAD, Sketchup, Photoshop



1/1200



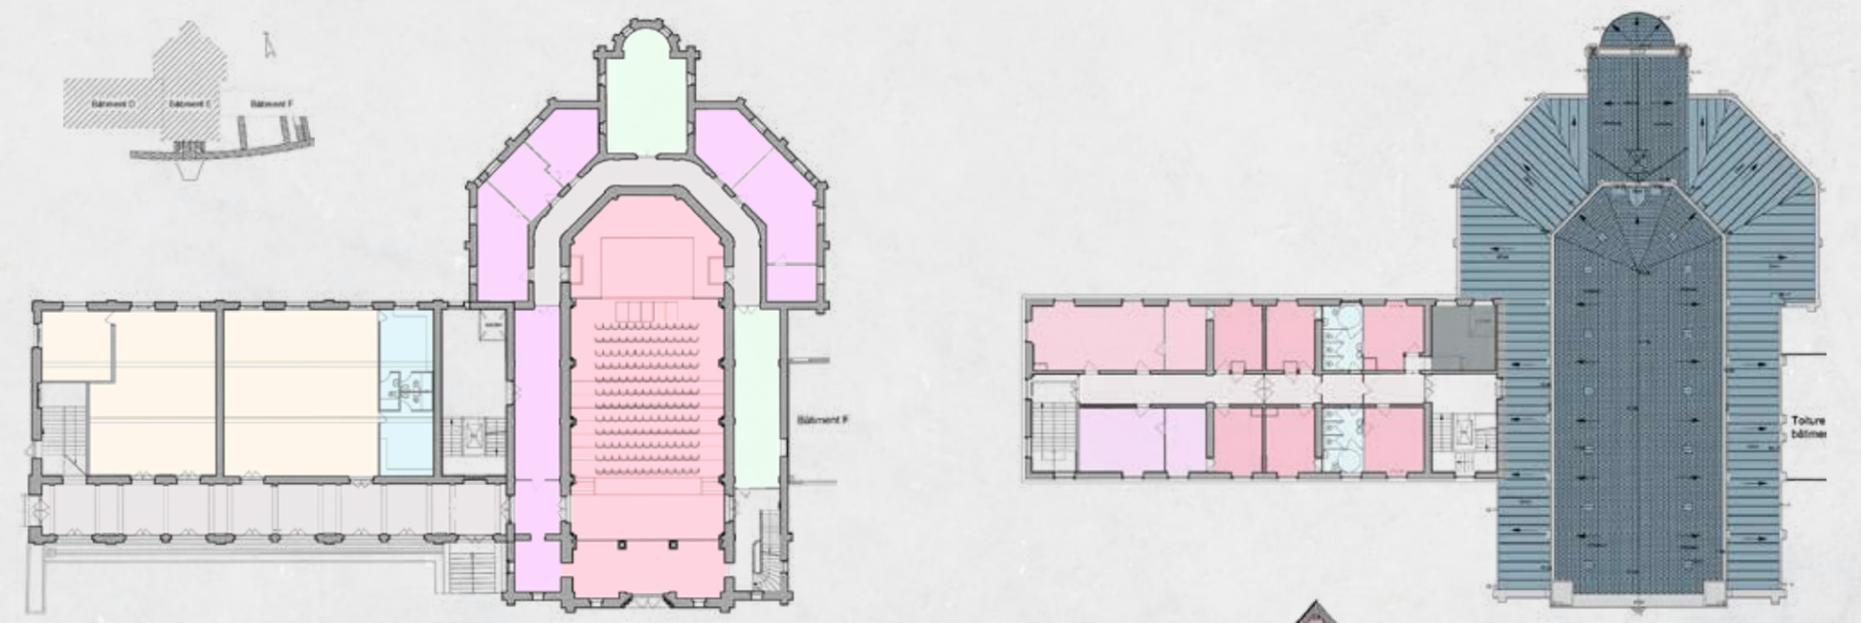

COUPE 200 ÈME



- salle de spectacle
- administratif
- salle à eau
- usage culturel
- documentation
- stockage



PRO 07 | CONCOURS

COMPLEXE CULTUREL ET ÉVÉNEMENTIEL DE L'EMBARCADÈRE

Concours 2019 | Inauguration 2024 | Boulogne-sur-Mer (62)

Projet chez Clé Millet Architectes @Paris


Ce projet vise à renforcer le lien entre la ville et son port en valorisant le patrimoine maritime et le développement touristique. Il inclut l'aménagement des espaces publics, la modernisation des infrastructures portuaires, une intégration paysagère durable et une mise en avant de l'histoire maritime de Boulogne-sur-Mer, contribuant ainsi à l'attractivité du front de mer.


Montant des travaux : 16 000 000 € HT

Surface / Jauge : 6 915 m² / 3000 et 400 places


- Travail autonome sous la direction de l'architecte gérant : Coupes, élévations, Conception du bar
- Travail en équipe avec Perrine Millet, Paul Millet et Malak Lemrini : Plans, détails, modélisation 3D

AutoCAD, Sketchup, Photoshop, Excel

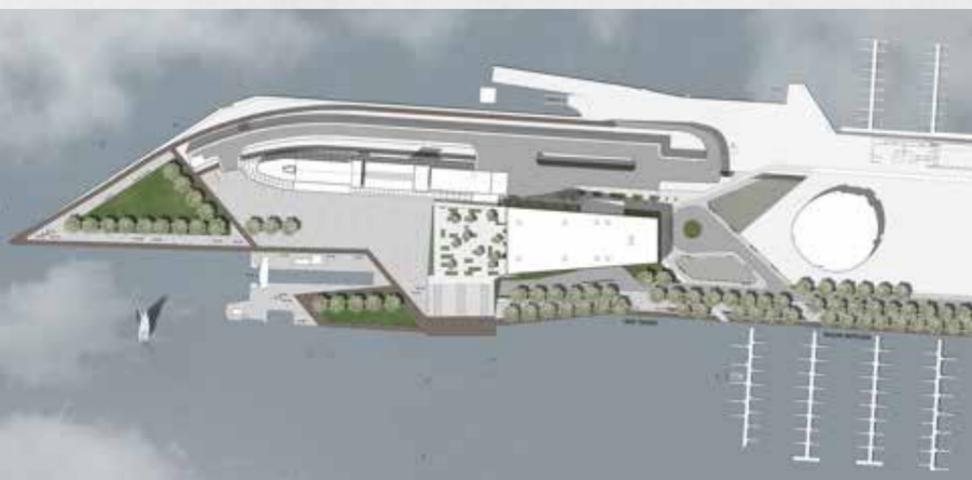


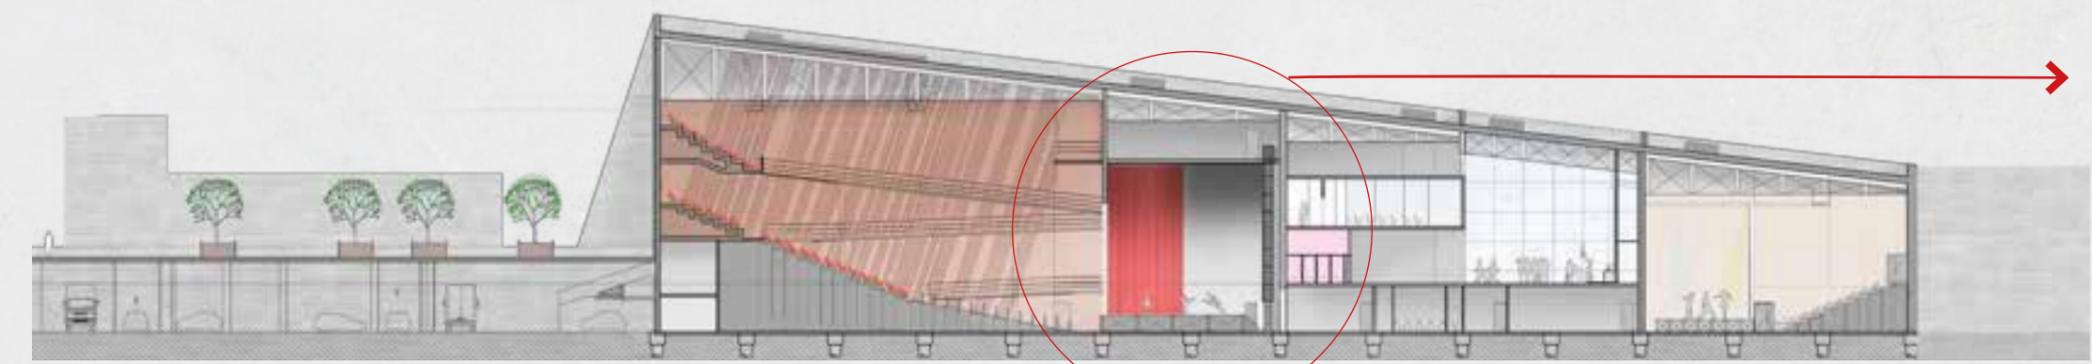

Coupe A-A'
1/2 000

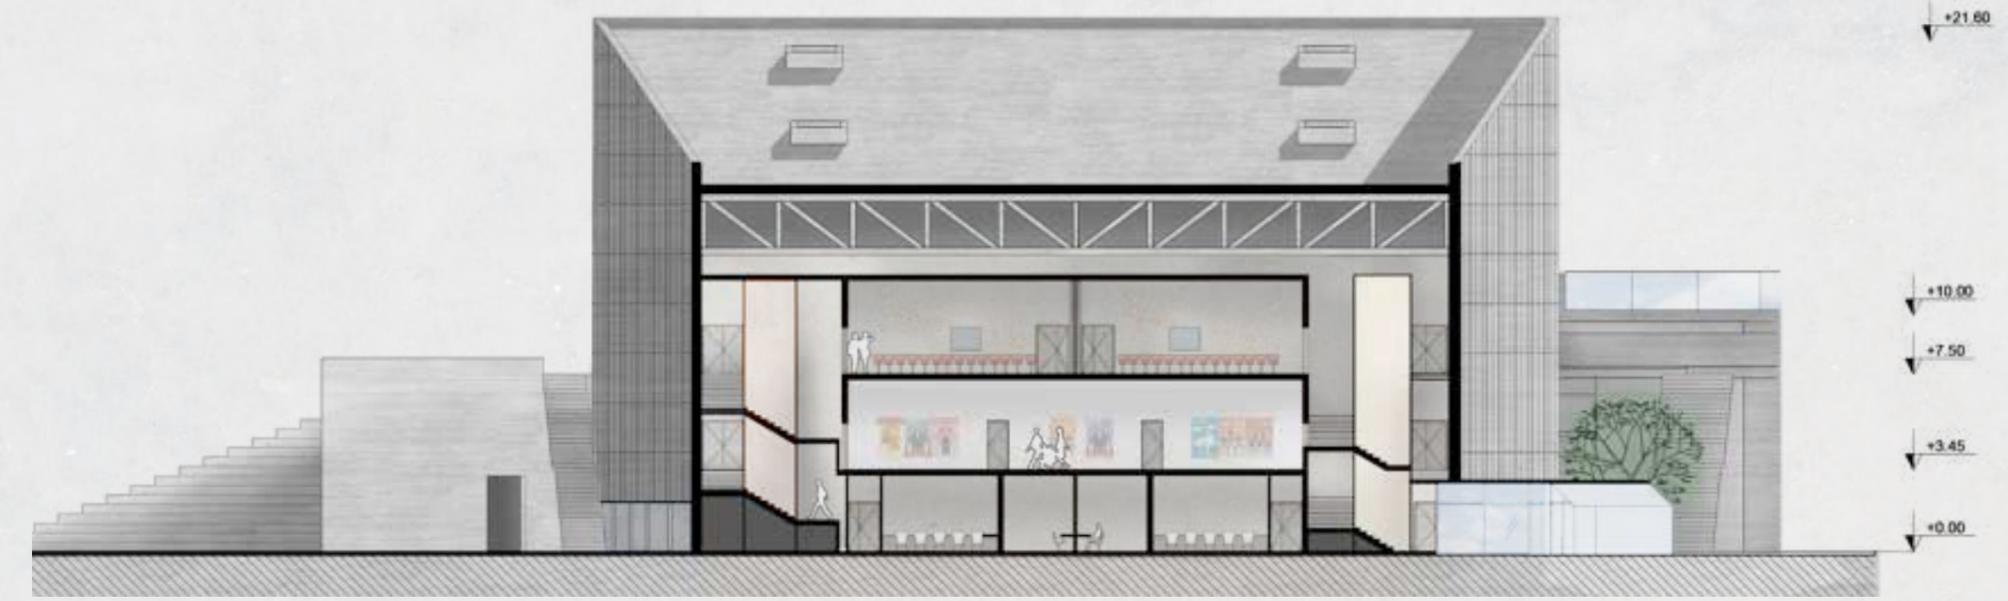

Coupe B-B'
1/1000

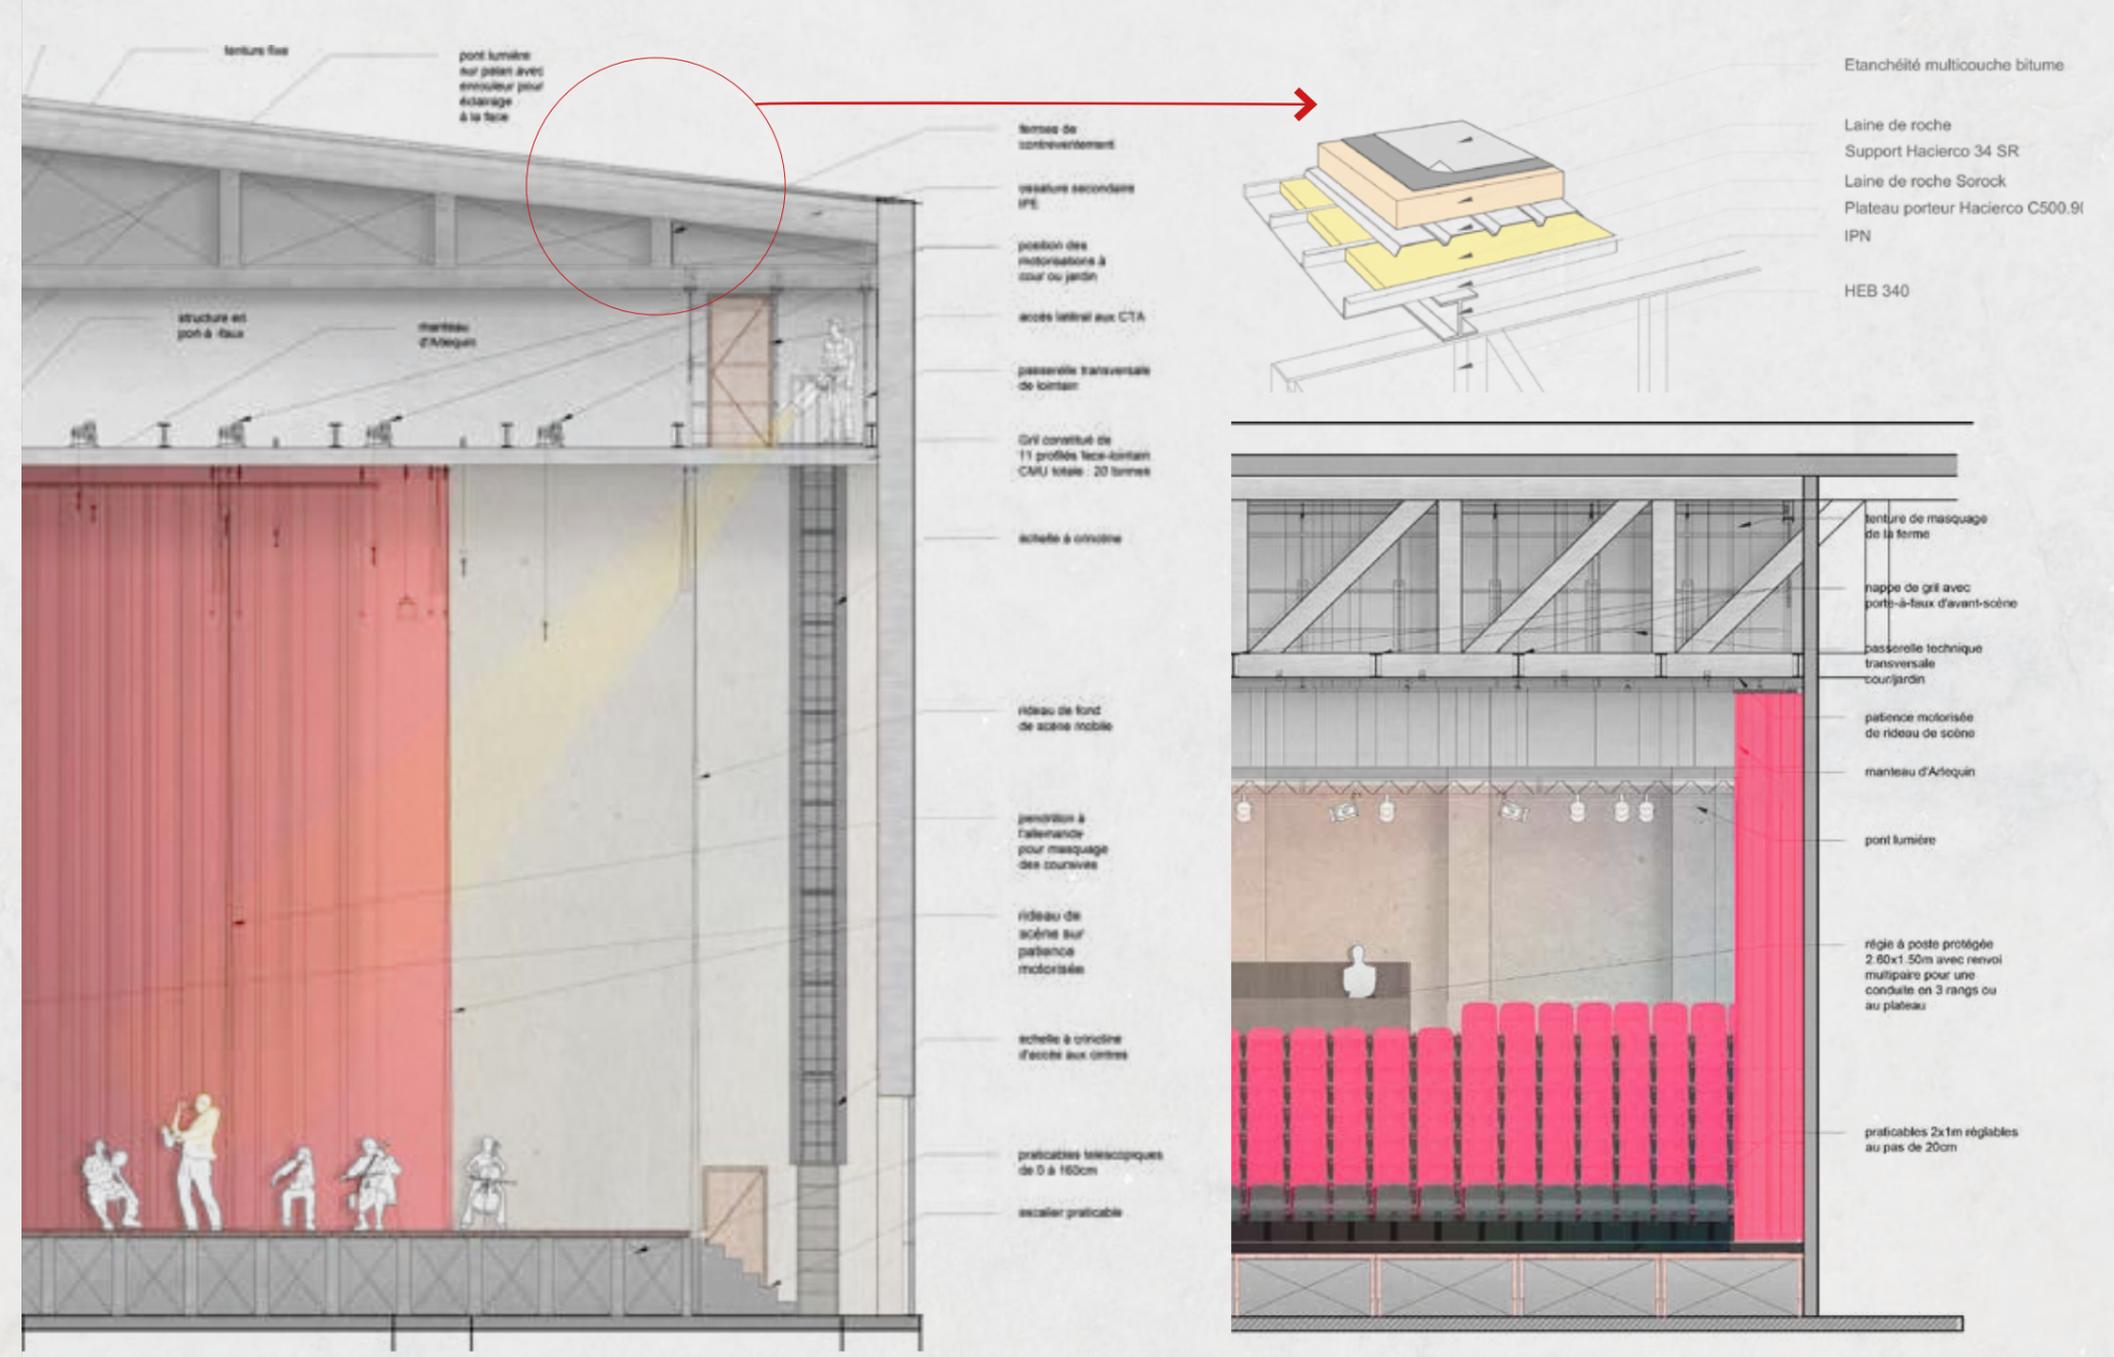

Coupe- Grand salle de spectacle
1/100

Coupe- Petit salle de spectacle
1/100


PRO 08 | CONSTRUCTION

6 LOGEMENTS ET COMMERCE

SDP 636 m² | Paris 17e
 Projet chez Atelier JPM architecture @Versailles

- Travail autonome sous la direction de l'architecte gérant :
 Plans, coupes, élévations, modélisation 3D, rendus, photos in situ

AutoCAD, Sketchup, Photoshop

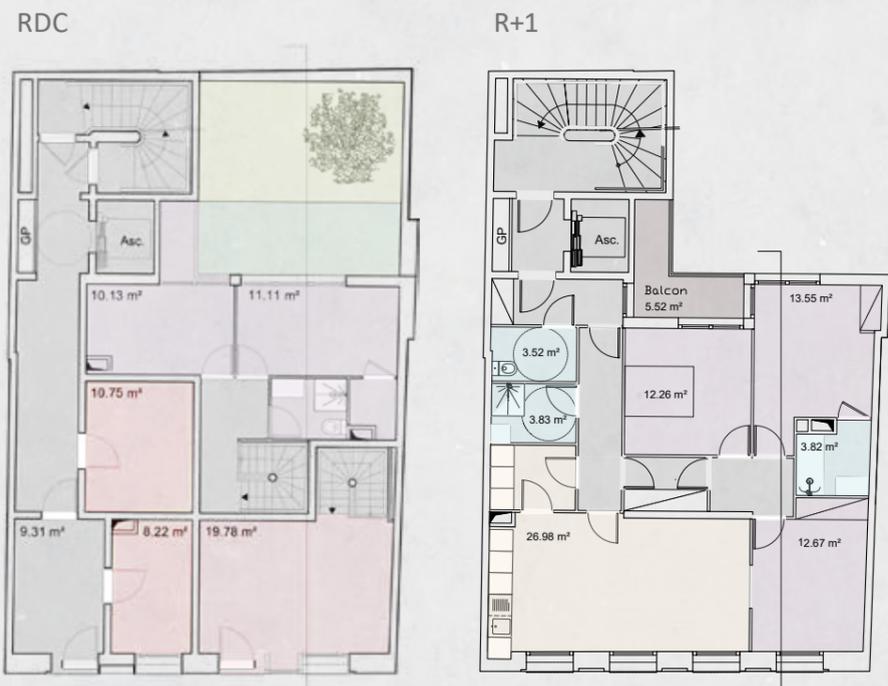

- Commerce
- Jarin
- Séjour
- DM, local vélo
- Terasse
- Balcon
- Dgt. Hall, Circu.
- Salle d'eau
- Chambre



RENDU PHOTOSHOP

PRO 09 | RENOVATION DU BUREAUX

TECHNOCENTRE RENAULT

9 bâtiments | 21.6 ha | Guyancourt (78)
 ARP Astrance @Paris

Durée de mission : avril 2023- mars 2024

110 Million rénovation complète hors mobilier

- Chargé d'étude / AMO :
 Etude d'aménagement d'environnement de travail en plan et en 3D,
 Retrofit des bâtiments V1-V4, V6, V7 et Avancée,
 Tableau quantitatif et DPGF des mobiliers
- Suivi de chantier :
 OPR, Levée des réserves, Réception des livraisons, Réunions

résultat réalisé sous la direction de Sophie FAVALELI-PETARD

- Livraison de des bâtiments « vague 5, 6, 7 et 8 » - 7 600 m²
- Rétrofit V1 à V4 - 3 550 m²
- Rétrofit V6 et V7 - 3 550 m²

AutoCAD, ID Capture, Realiz3D, Suite Office



MIXATION DE L'ESPACE DE TRAVAIL




WORKCAFE AMBIANCE MAISON



WORKCAFE AMBIANCE ZEN

PROJETS PERSO.
RÉALISATIONS ARCHITECTURALES
& PHOTOGRAPHIQUES

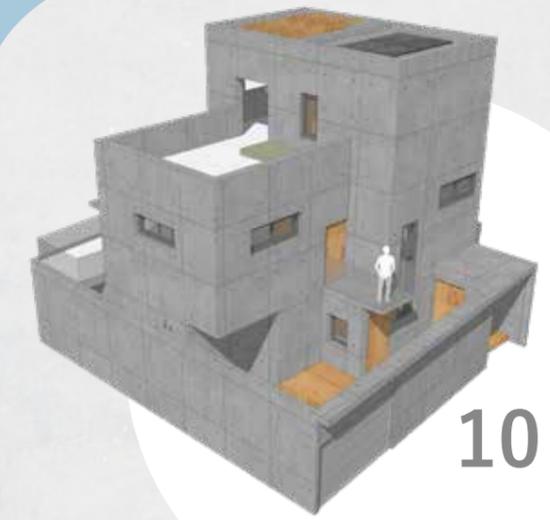

10 **BUNKER HOUSE**
MAISON-REFUGE EN CONTEXTE DE TENSIONS
SDP 391 m²
Conception de projet réalisée en 2023



12 CONCEPTION DES FAÇADES D'UNE RÉSIDENCE
Conception de projet réalisée en 2023




11 **TRINY HOUSE**
12 MAISONS PRÉFABRIQUÉES ET MOBILES
Conception de projet réalisée en 2023



13 **LEGO HOUSE**
CONSTRUCTION D'UNE VILLA
SH 253 m²
Projet réalisée en 2008



14
compétence en photographie
PORTRAITS EN AGENCE

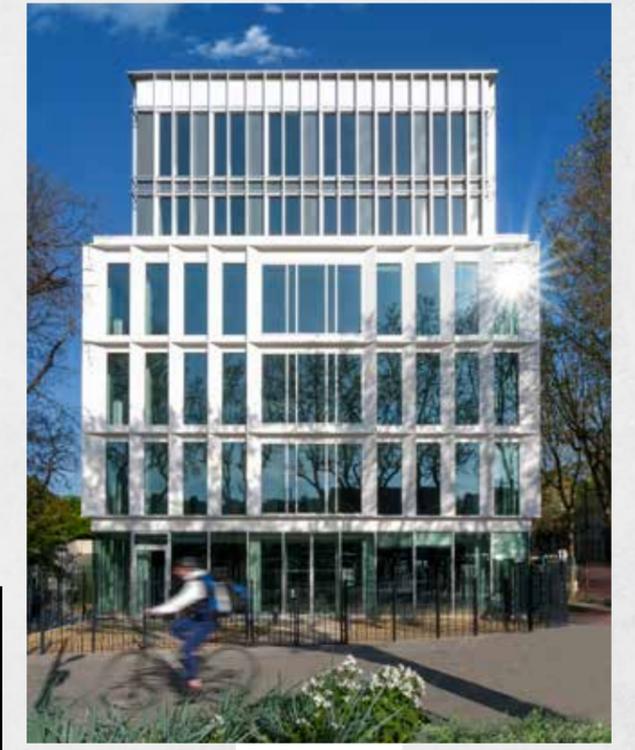

15
compétence en photographie
BÂTIMENTS

PERSO. 10 | CONCEPTION - BUNKER HOUSE





MAISON-REFUGE EN CONTEXTE DE TENSIONS

SDP 391m² | Taiwan

Collaboration avec l'agence « CHEN Tien-chu Architecte » @Taiwan


Dans un contexte de relations tendues entre Taïwan et la Chine, ce projet répond au besoin de sécurité d'un client souhaitant construire une maison-refuge, pensée comme un sanctuaire en cas de conflit ou de crise majeure.

AutoCAD architecture, SketchUp

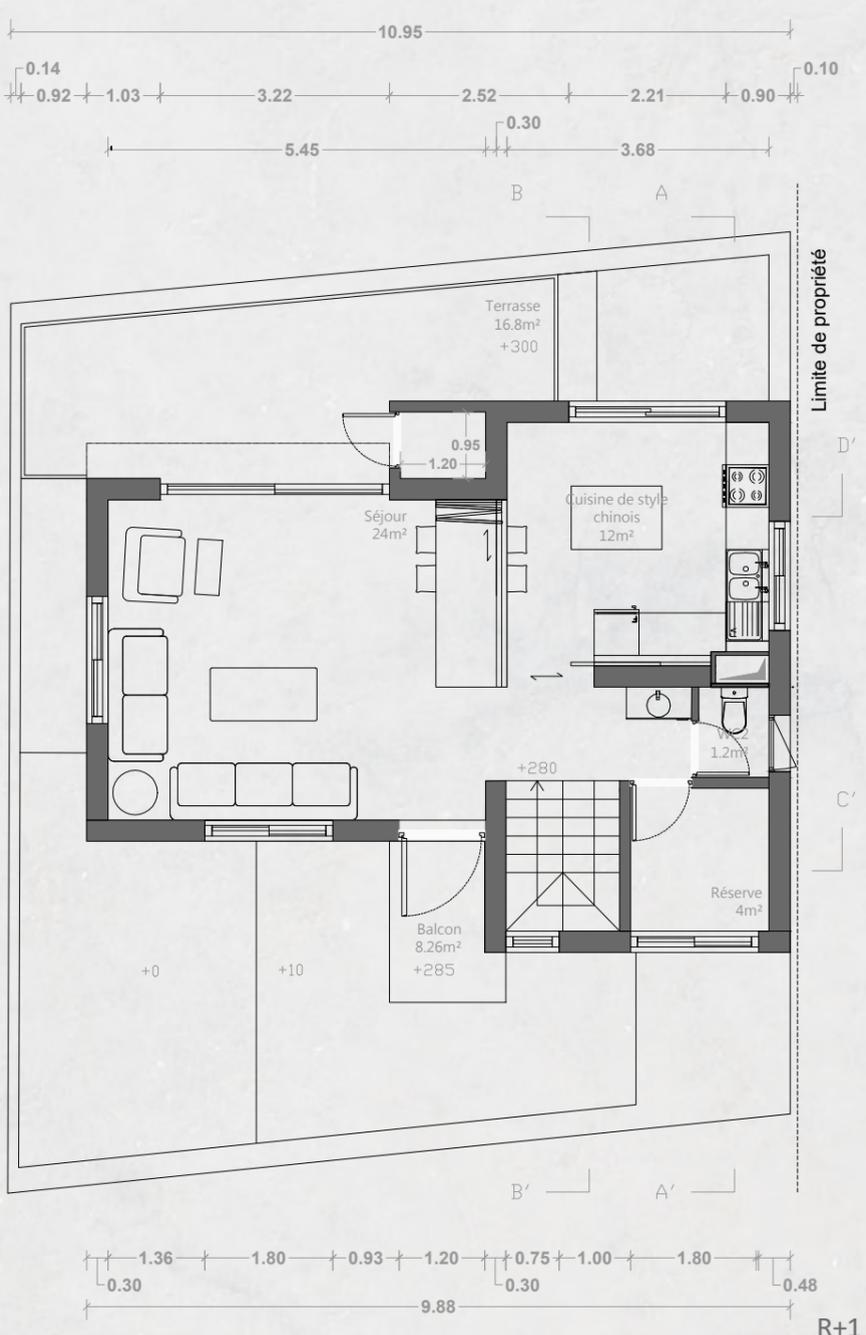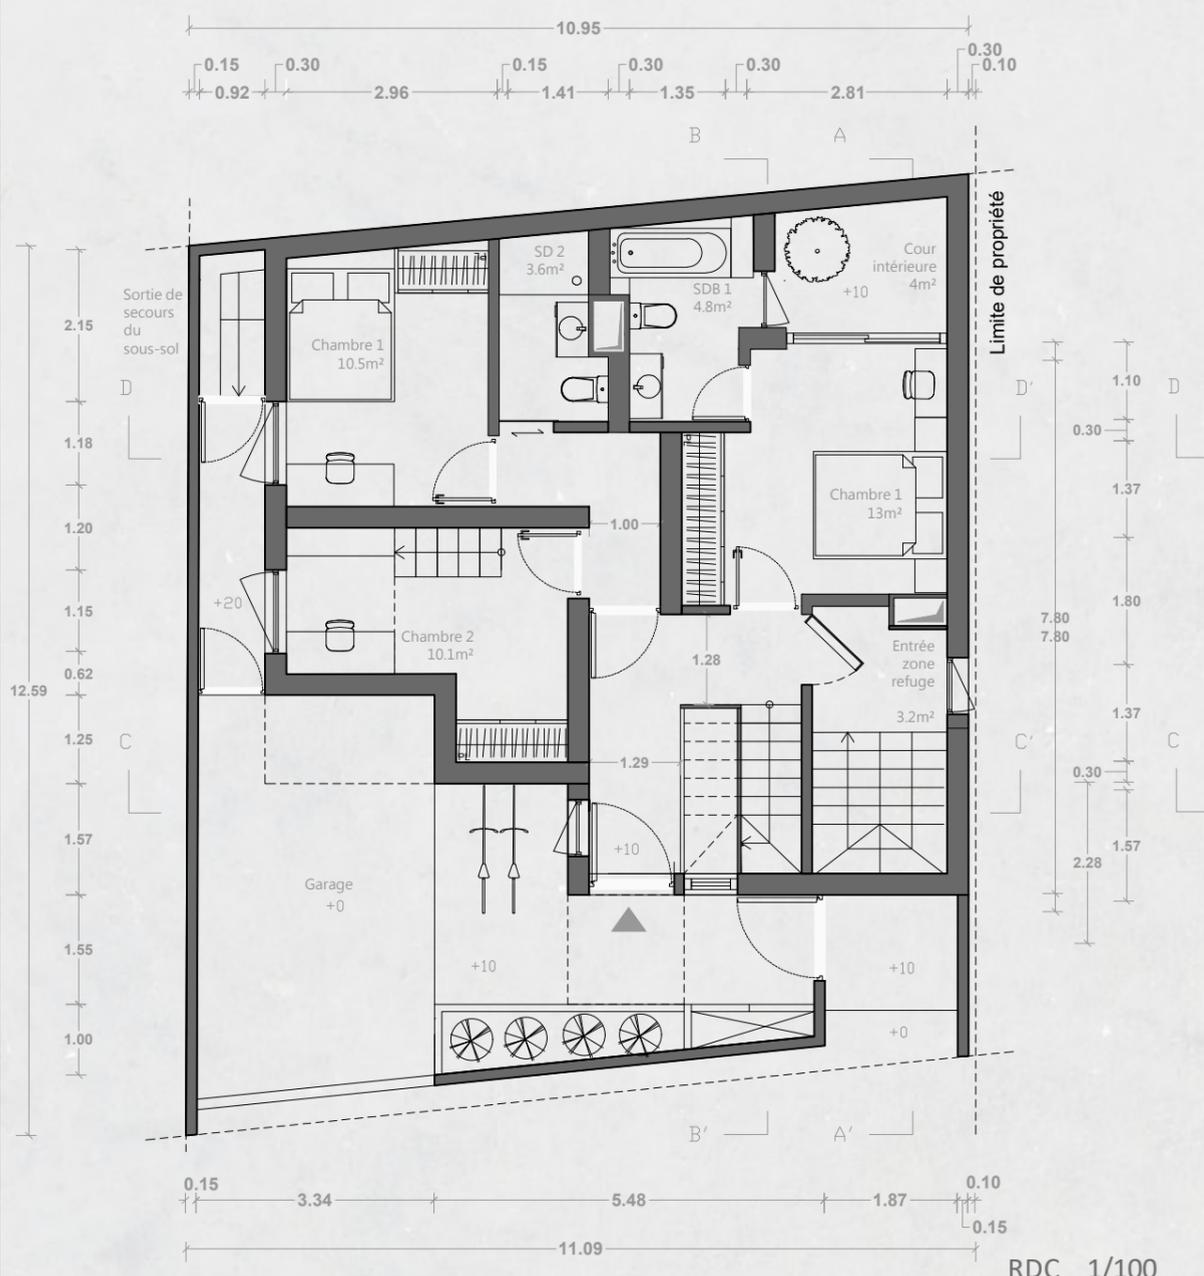
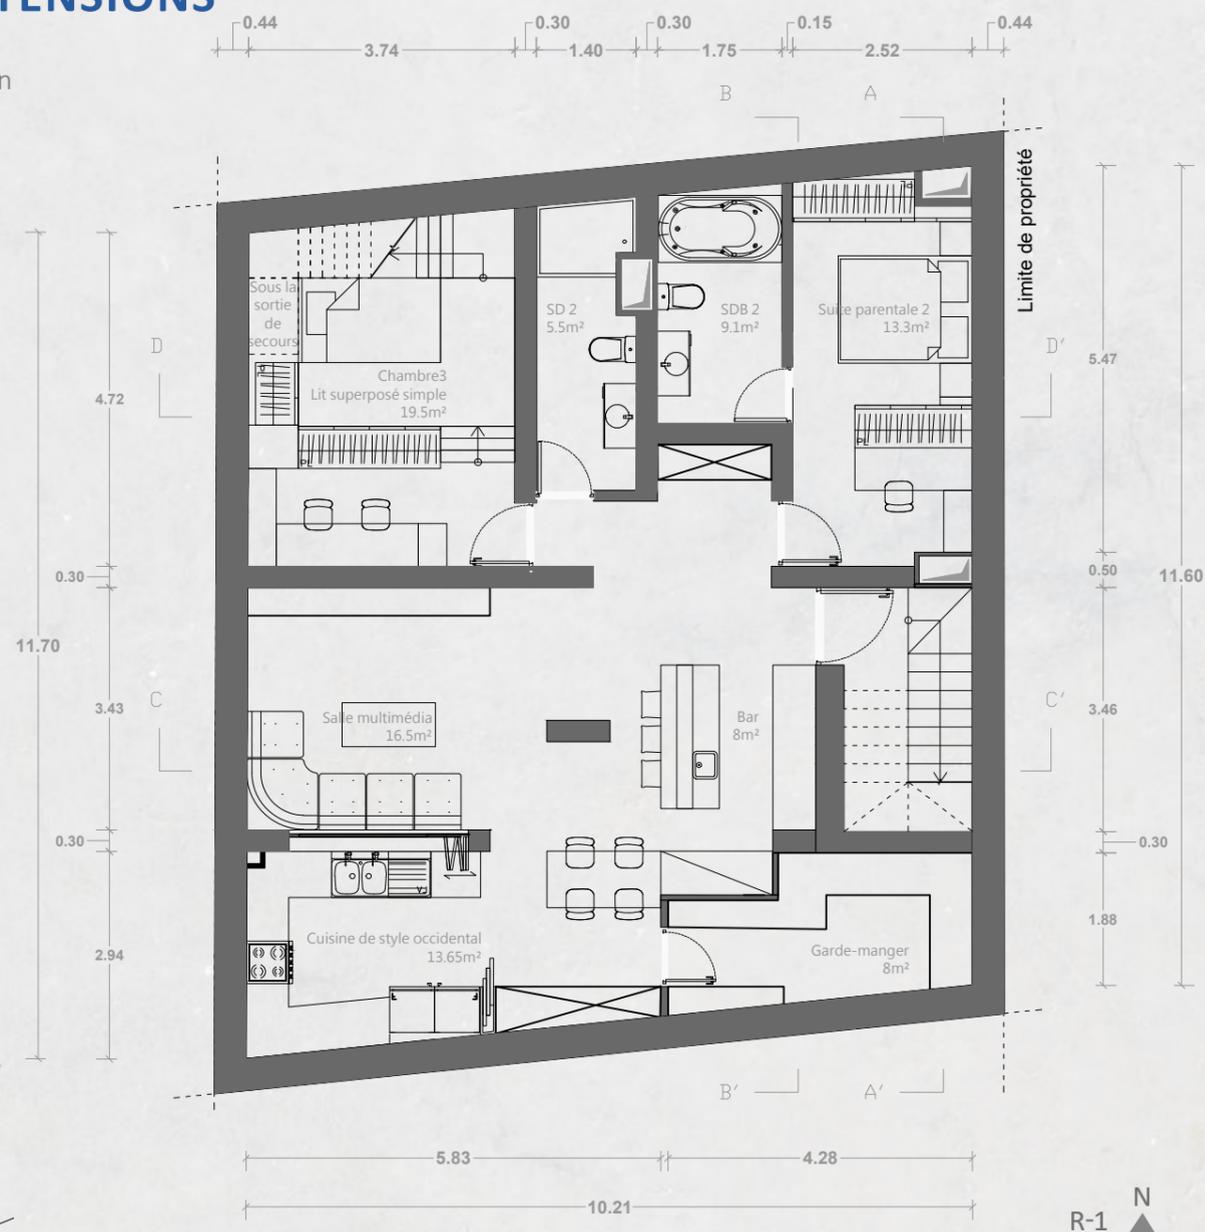
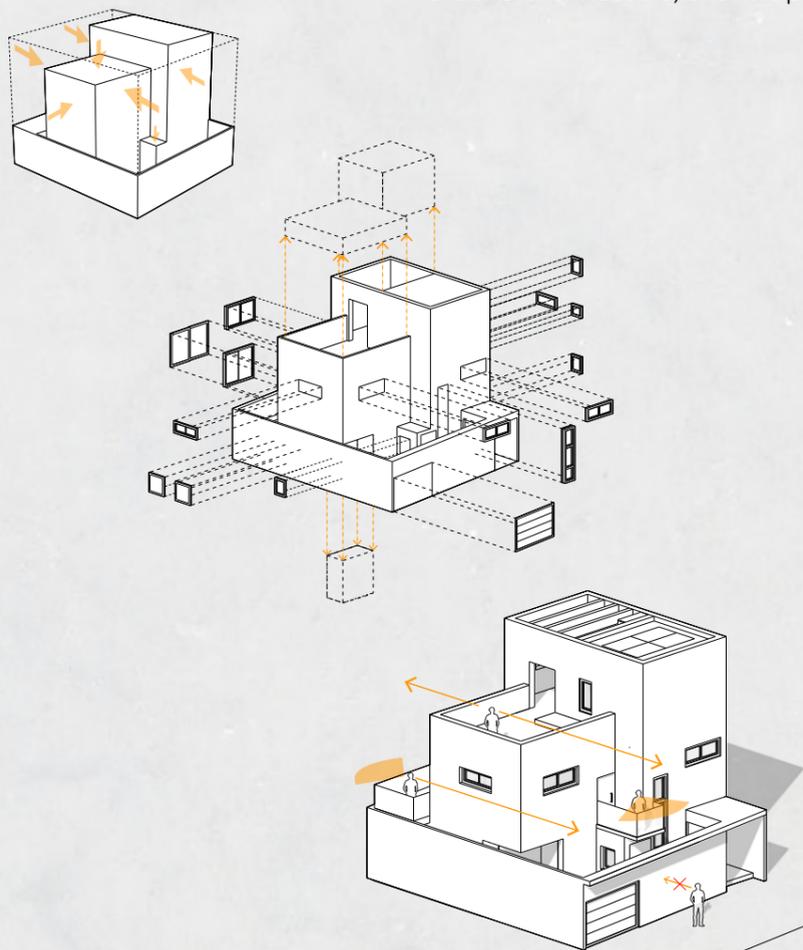


RDC 1/100

R+1

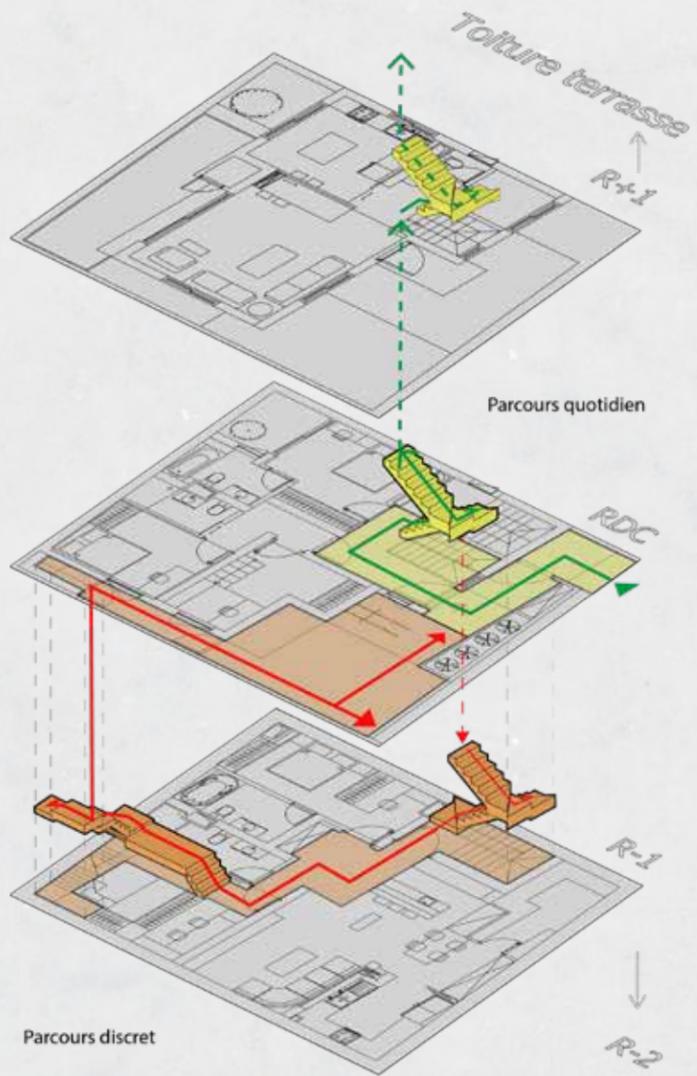

Coupe B-B' 1/200

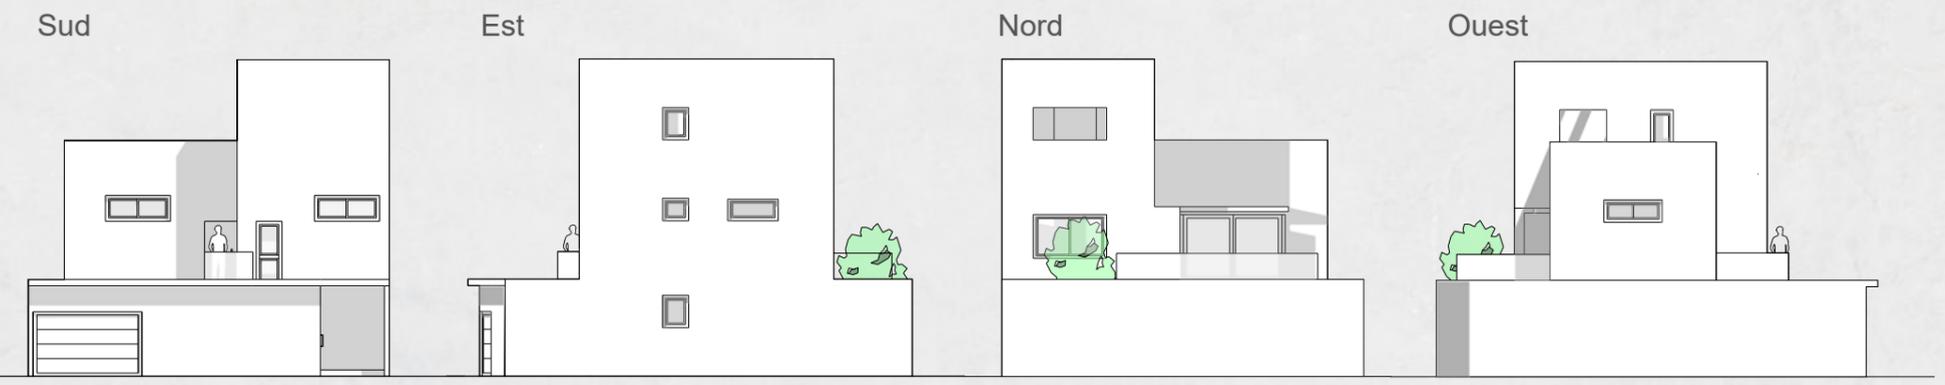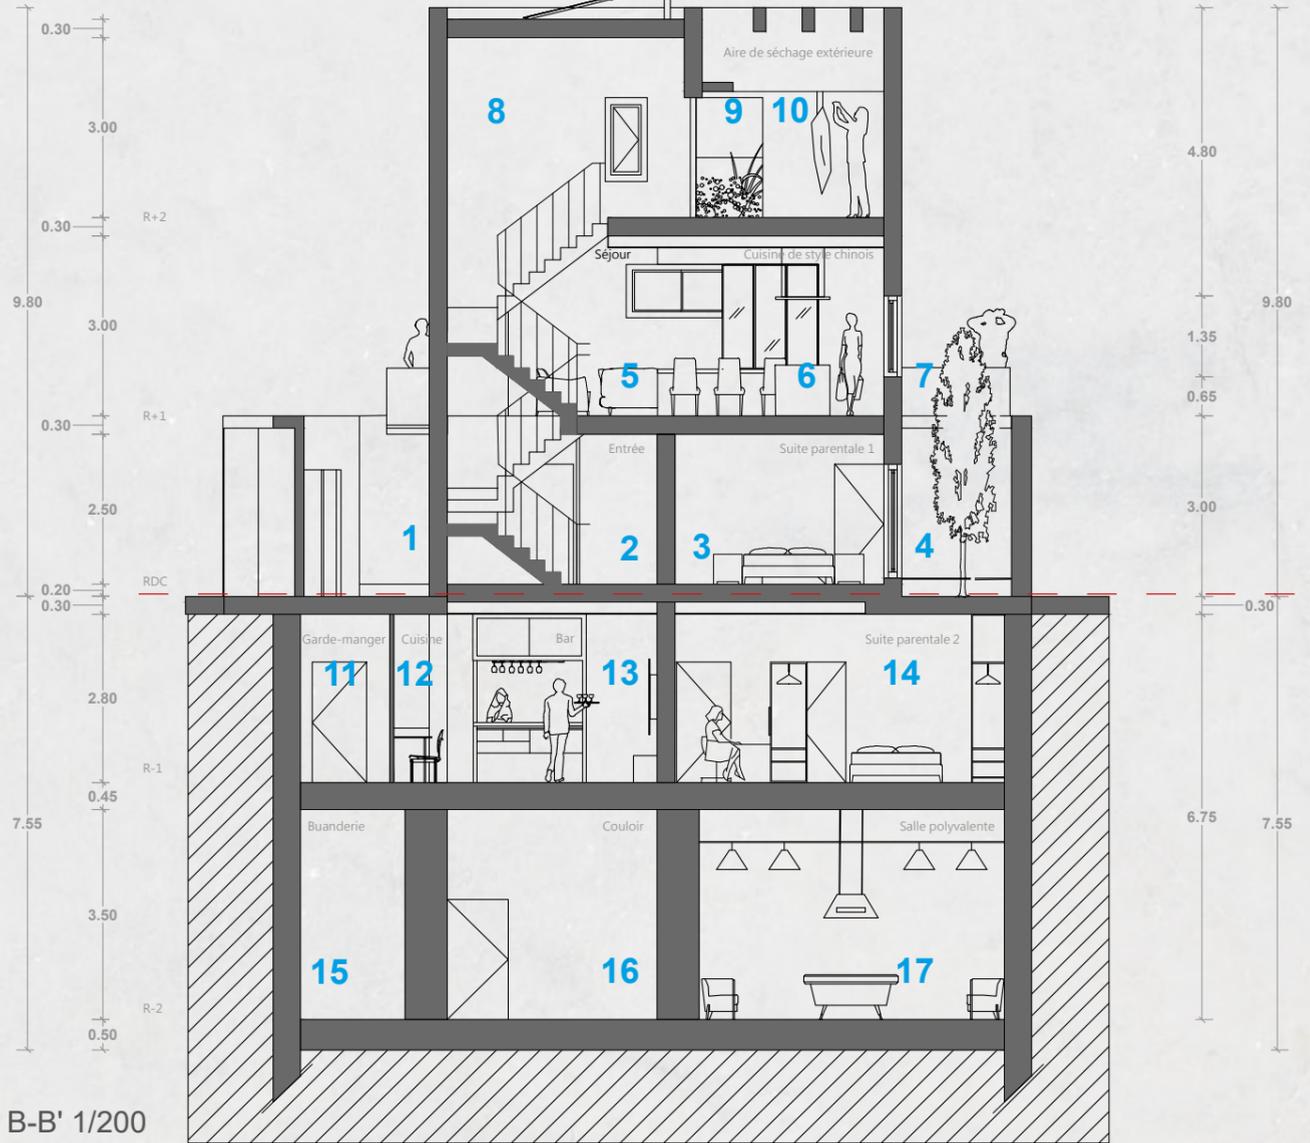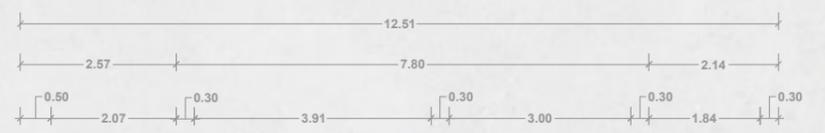


Étages dédiés à la vie quotidienne


- 1 Cour
- 2 Entrée
- 3 Suite parentale 1
- 4 Patio
- 5 Séjour
- 6 Cuisine asiatique traditionnelle
- 7 Terrasse
- 8 Cage d'escalier
- 9 Toiture-terrasse végétalisée
- 10 Aire de séchage extérieure

Étages à double usage : vie quotidienne et situations d'urgence

- 11 Garde-manger
- 12 Cuisine occidentale
- 13 Bar
- 14 Suite parentale 2
- 15 Buanderie
- 16 Couloir
- 17 Salle polyvalente

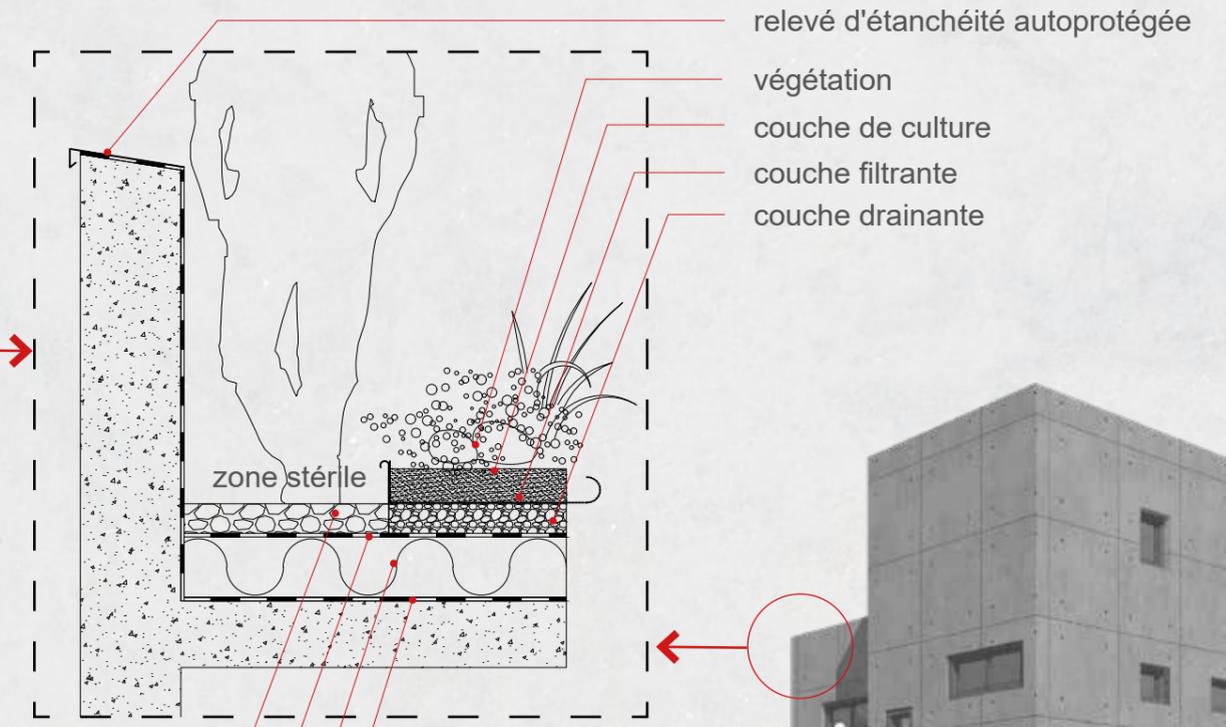

- protection
- revêtement d'étanchéité
- isolant thermique
- pare vapeur

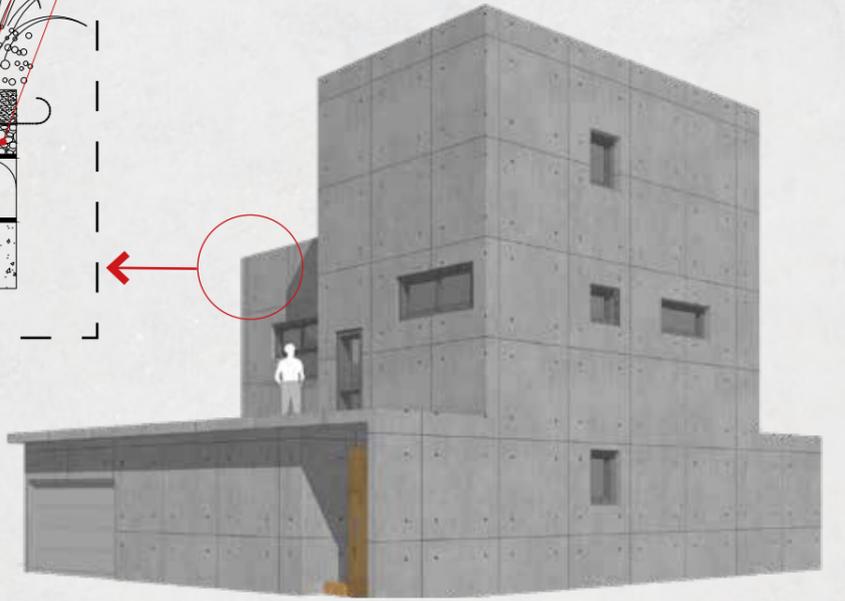

PERSO. 11 | CONCEPTION - TRINY HOUSE

12 MAISONS PRÉFABRIQUÉES ET MOBILES

Conception de projet réalisée en 2023 | Taïwan

Collaboration avec l'agence « CHEN Tien-chu Architecte » @Taïwan
AutoCAD, Sketchup

Le client possède un terrain agricole et souhaite y construire une résidence dans le respect de la loi. Nous proposons une résidence mobile, offrant ainsi plus de flexibilité et de valeur ajoutée.



FACADE EST



FACADE OUEST





FACADE SUD



FACADE NORD

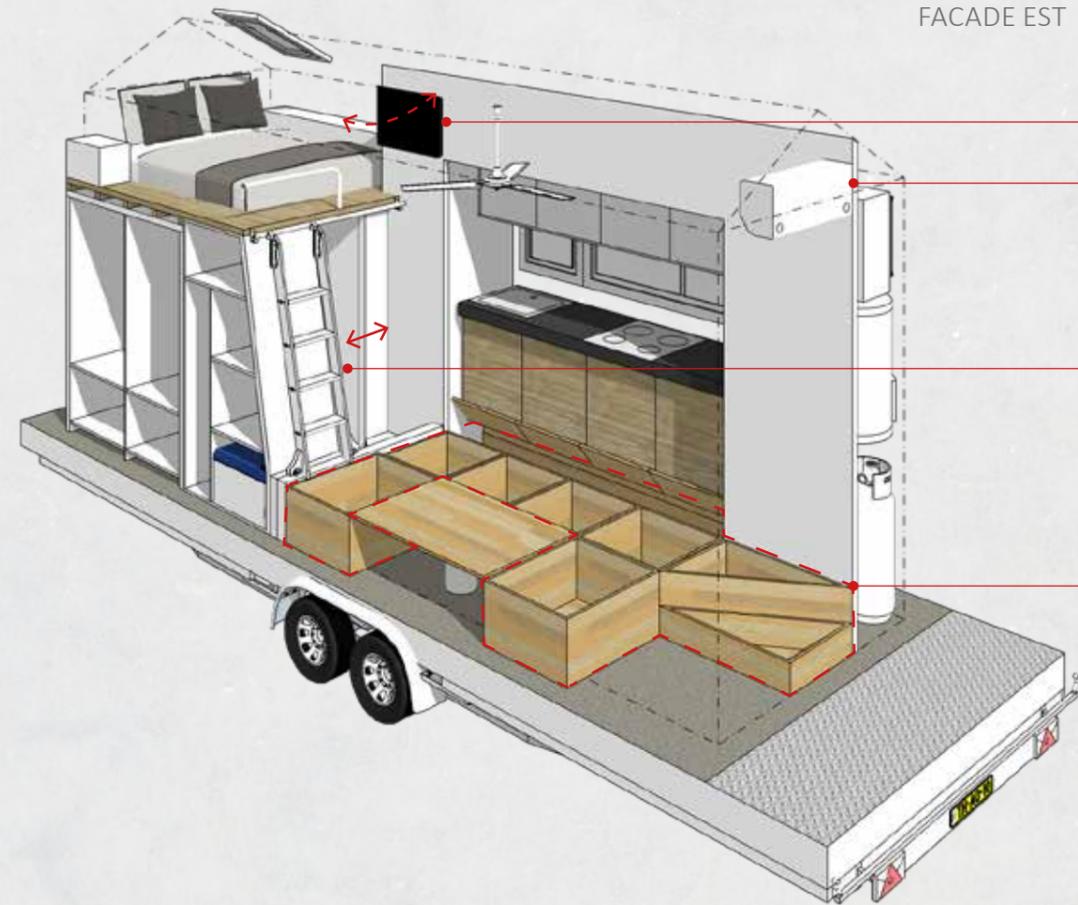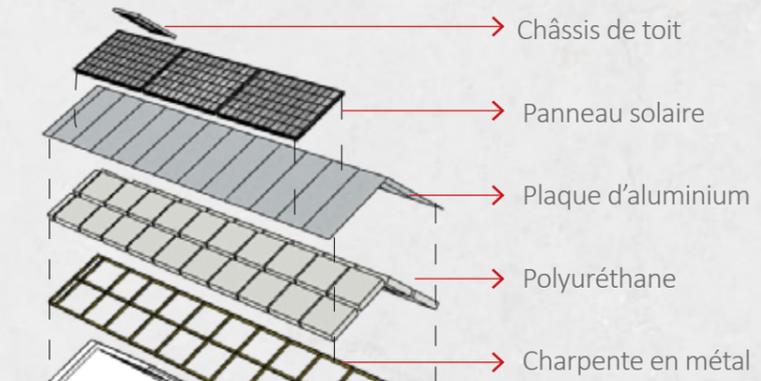

- Télévision pivotante
- Climatiseur
- ← Unité extérieure de climatisation
- Échelle coulissante
- ← Chauffe-eau
- Capacité du réserve : 3.5 m²
- ← Bouteille de gaz
- ← Pubelle

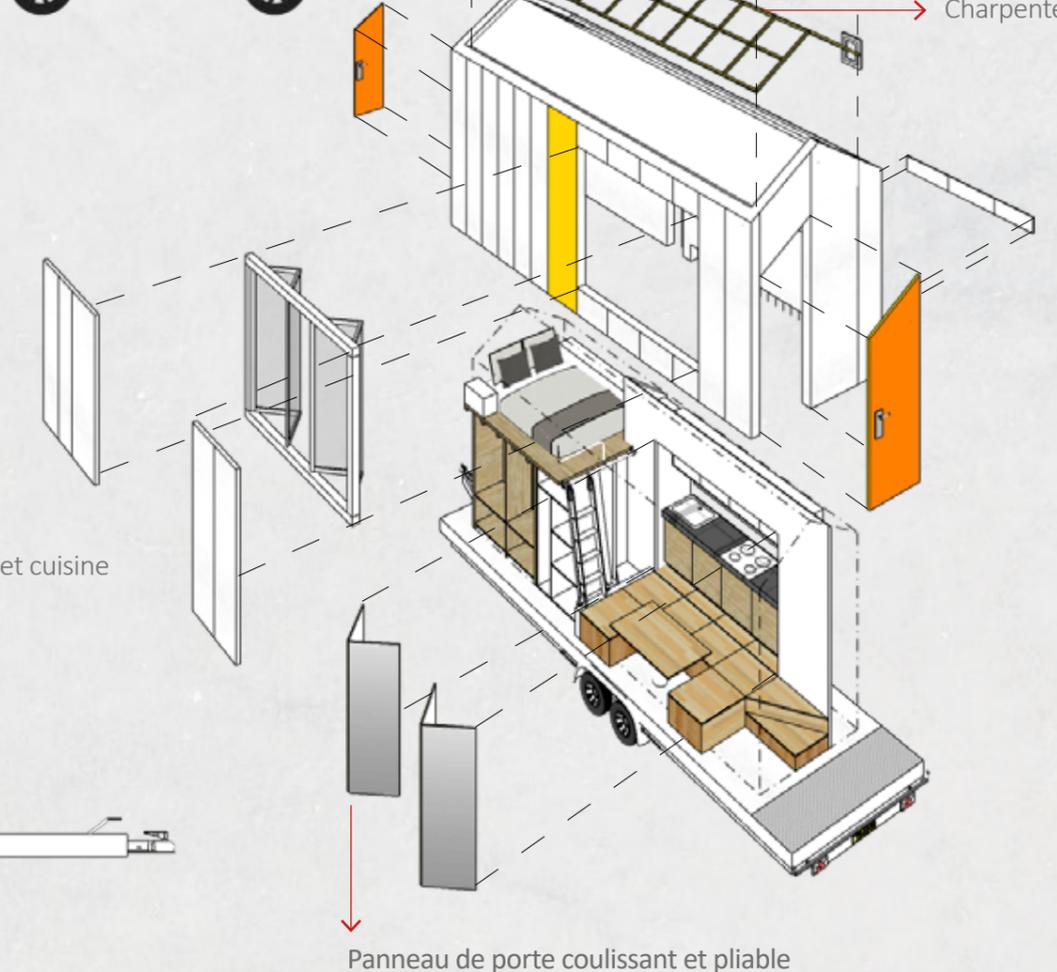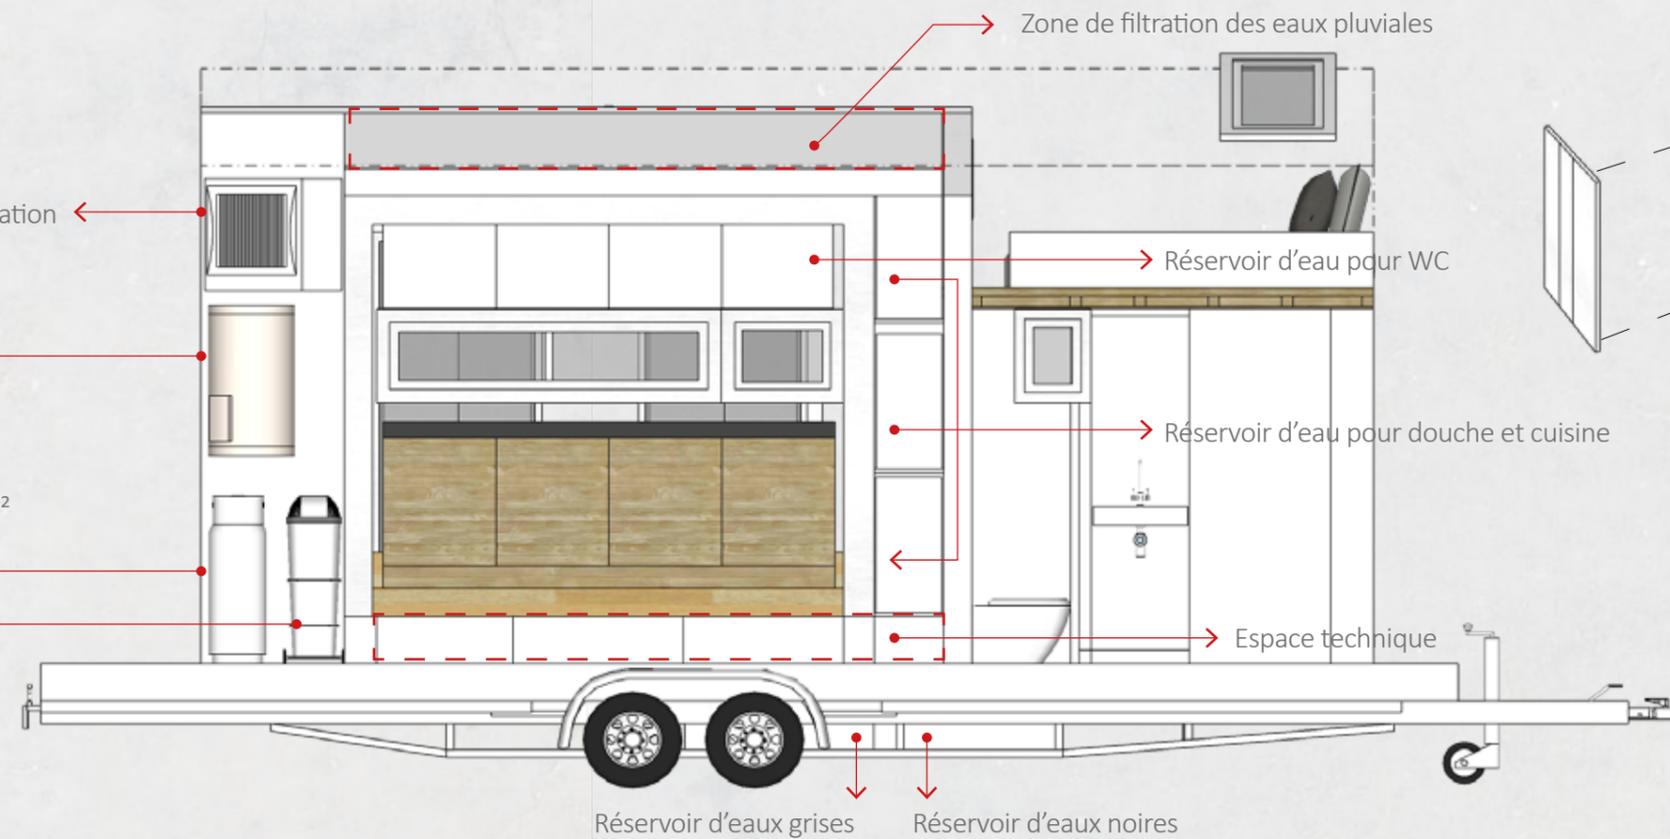


Panneau de porte coulissant et pliable

PERSO. 12 | Relevé, Maquette 3D, Conception de façades

CONCEPTION DES FAÇADES D'UNE RÉSIDENCE DE 17 ÉTAGES

Relevé sur site et modélisation 3D sans documents graphiques de référence

Projet confié par l'agence « TR&D » Architectes @Taïwan
Sketchup

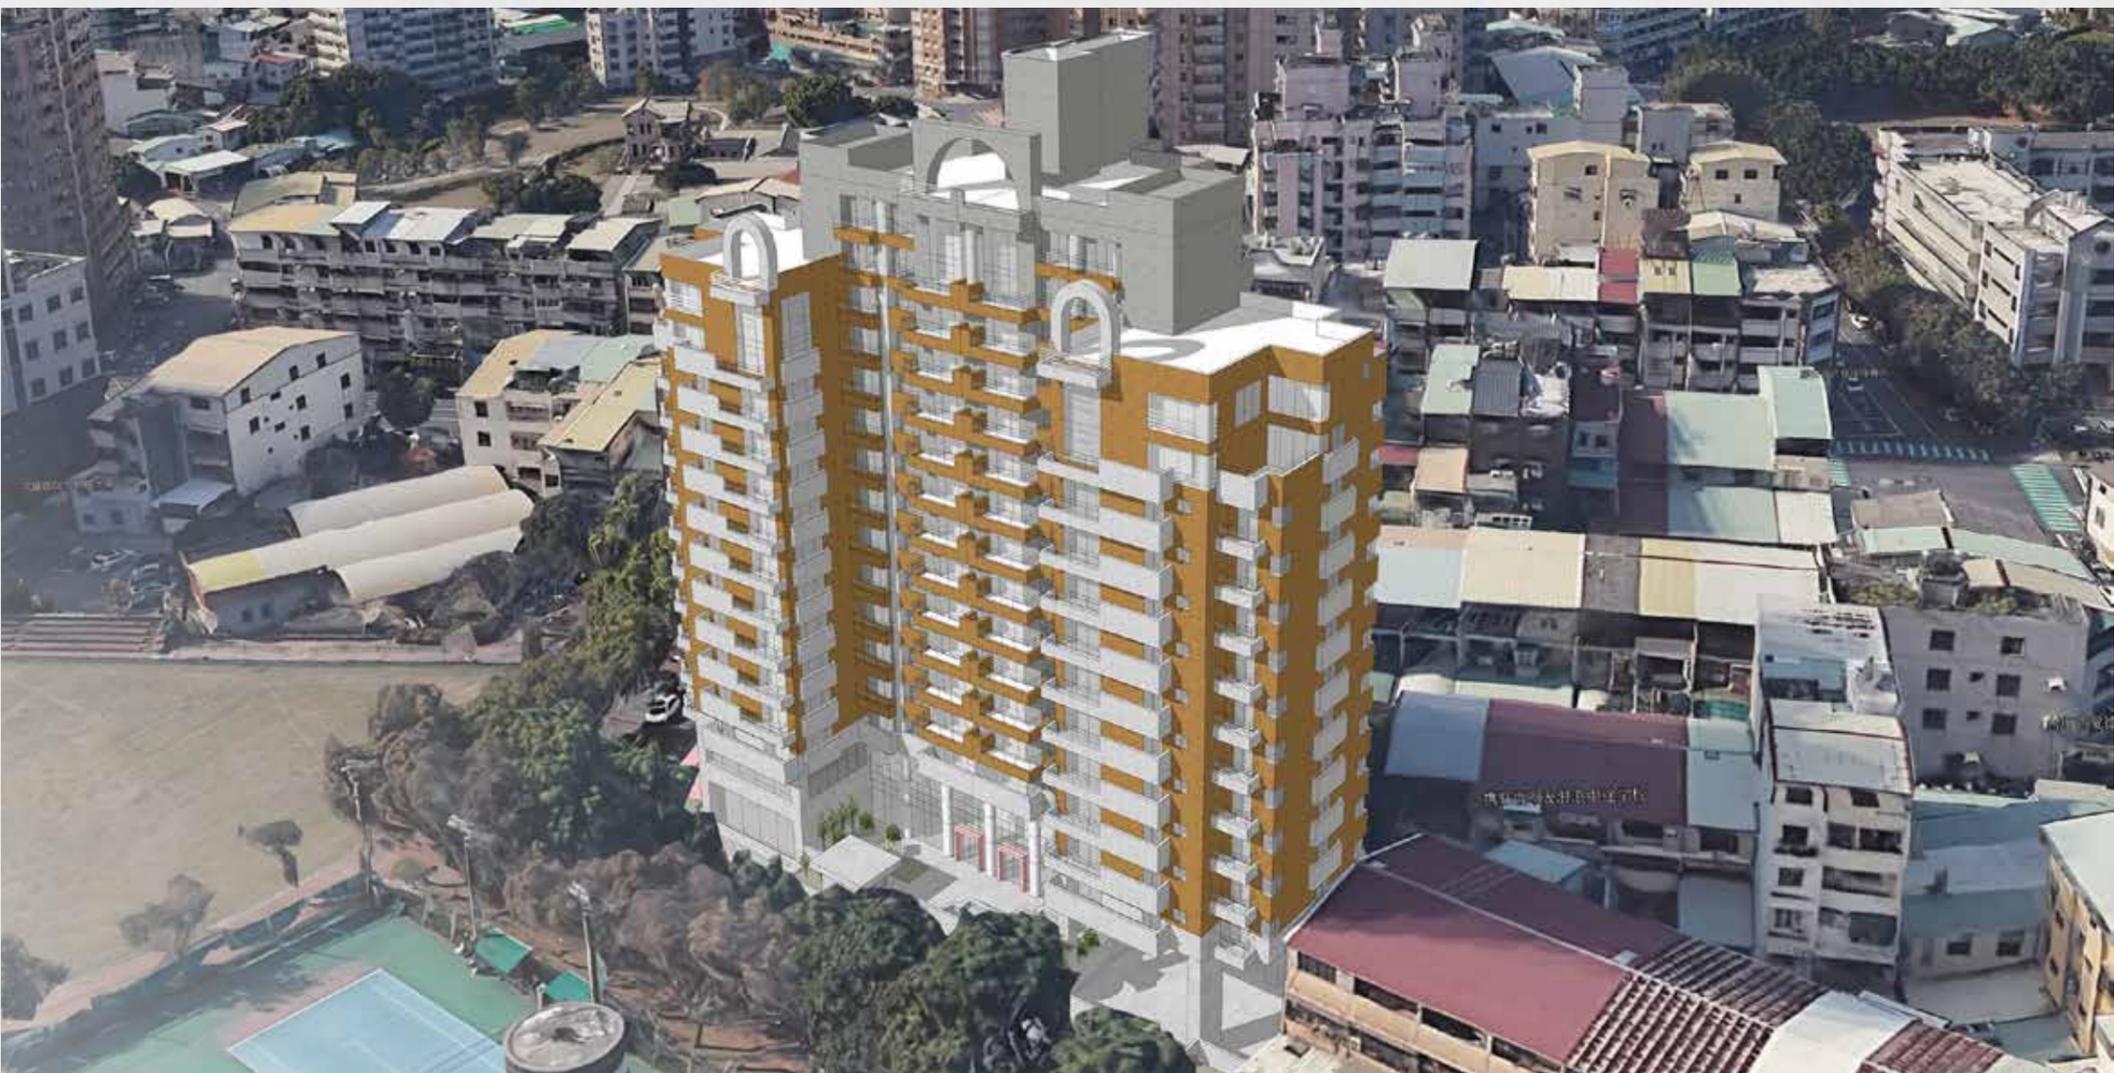

ETAT ORIGINAL

Un socle gris et un corps blanc, un choix initial qui, bien qu'offrant une certaine sobriété, se révèle peu adapté à l'environnement urbain de Taichung : la pollution et les intempéries salissent rapidement les surfaces claires.



PROPOSITIONS

Une meilleure résistance aux traces de pollution : les tons plus intenses et moins unis masquent davantage la poussière et la saleté.



Une identité visuelle affirmée : les teintes dorées ou terreuses mettent en valeur l'architecture et créent un contraste dynamique avec le socle.

Une cohérence esthétique : Les couleurs coordonnées entre la base et le haut accentuent le volume et confèrent une allure chaleureuse.



PERSO. 13 | CONSTRUCTION - LEGO HOUSE



UNE VILLA EN CENTRE-VILLE

Client privé | SH 253 m² | Taïwan



Collaboration avec l'agence « CHEN Tien-chu Architecte » @Taïwan

AutoCAD, Sketchup, Illustrator, Photoshop


Le client souhaite construire une villa en centre-ville, entourée de bâtiments. Pour résoudre le problème de vis-à-vis, nous avons conçu une villa en deux parties, orientées vers une cour intérieure offrant lumière et intimité.

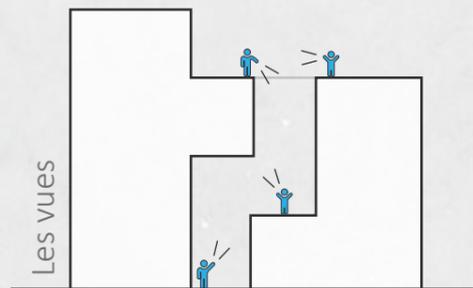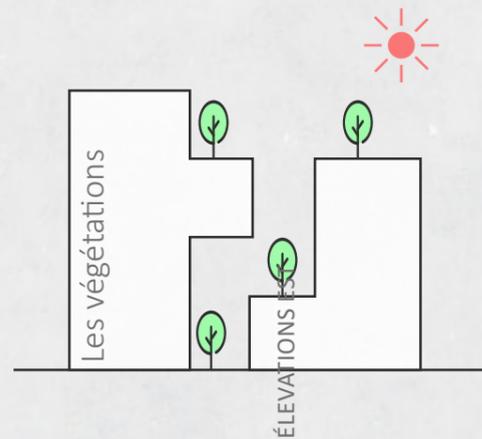

ÉLEVATIONS SUD

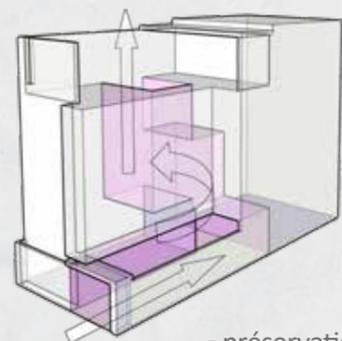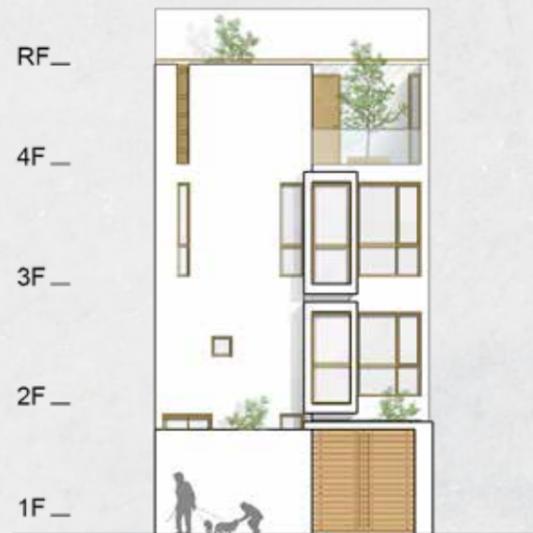

- préservation son intimité
Les deux bâtiments ont vue sur le patio tout en gardant l'intimité.

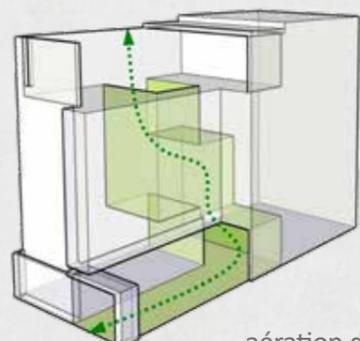

- aération du bâtiment
Un patio planté purifie l'air et rend la vue agréable





PERSO. 14 | COMPÉTENCE PHOTO PORTRAIT EN AGENCE

Ma culture taïwanaise m'a appris à être très attaché à l'entreprise. Je cherche à apporter de la valeur à la société où je travaille, et mes compétences en photographie, notamment pour les projets, portraits et événements, ont été appréciées par mes anciens employeurs et collègues.



PERSO. 15 | COMPÉTENCE PHOTO PHOTO DU BÂTIMENT

Chaque lieu est dédié à une activité précise. Les personnages permettent de donner l'échelle du bâtiment et révéler l'ambiance locale : la circulation dans une gare, les employés travaillant au bureau, les clients ou les chefs au sein d'un lieu de restauration, les personnes à la messe dans une église ou les enfants qui jouent dans un square... Les activités donnent à l'image son âme.





CRÉATION D'UN PÔLE MULTIMODAL « MONT VALÉRIEN »
Projet urbain + Gare de Grand Paris Express + logement
PFE à l'EPSA-PVS | Mention très bien | 2017
Sélection au concours national d'architecture - Trophée béton Écoles | 2018



HÔTEL DE 100 LITS
Projet de diplôme à l'EPS-AA | Mention très bien | 2013



UN QUARTIER AUTONOME EN ÉNERGIE
Sélection au concours Bénéteu | 2017



MARCHÉ COUVERT
Projet de 2ème année à l'EPS-AA | 2012



CENTRE MULTISPORTS
Projet en Master I à l'ENSA-PVS en 2014

16. PROJET D'ECOLE CRÉATION D'UN PÔLE MULTIMODAL « MONT VALÉRIEN »

Aménagement urbain | 197 ha | Rueil-Malmaison (92)

Gare + Centre commercial + Bureaux + Logement
PFE à l'EPSA-PVS

Le projet d'architecture a pour objectif de relier la gare à l'écoquartier tout en intégrant des espaces verts et en offrant une vue dégagée sur le Mont Valérien. Il regroupe les équipements publics dispersés et centralise les nouvelles activités (travail, commerce, habitation, loisirs, sport) pour créer un cadre de vie convivial et attractif.


Les défis du métro souterrain incluent le manque de lumière naturelle, la pollution sonore, la ventilation et la perception visuelle restreinte. L'enjeu de cette gare est d'introduire des éléments naturels (lumière, sons, air frais, vues dégagées) pour offrir un environnement agréable et unique.

AutoCAD, Sketchup, Illustrator, Photoshop



Intention architecturale de la gare
Intégration des éléments naturels :

- Lumière naturelle
- Ventilation naturelle
- Collecte des eaux pluviales
- Mise en valeur spectaculaire du paysage

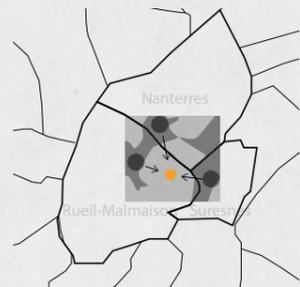

Création d'un nouveau
centre urbain en connexion


CREATION D'UN FORT CONTEMPORAIN a l'expiration de la montagne




LOCALISATION DU SITE




ALTITUDE

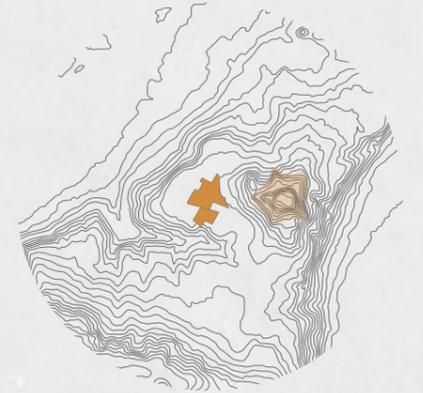


ESPACES VERTS

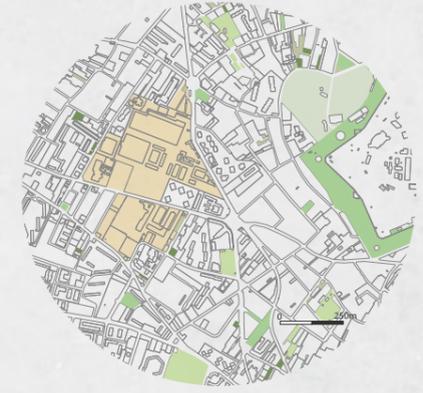



OCCUPATION DU SITE

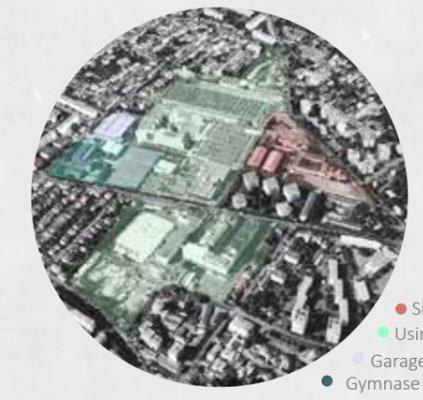

RÉPARTITION DU SITE

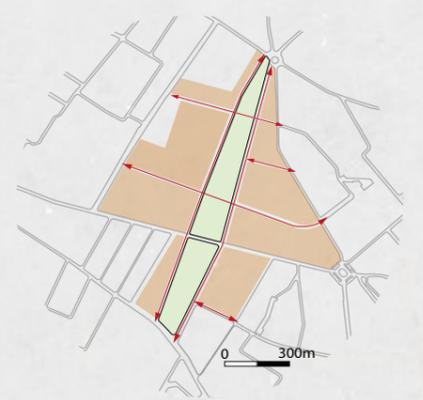

PROGRAMME

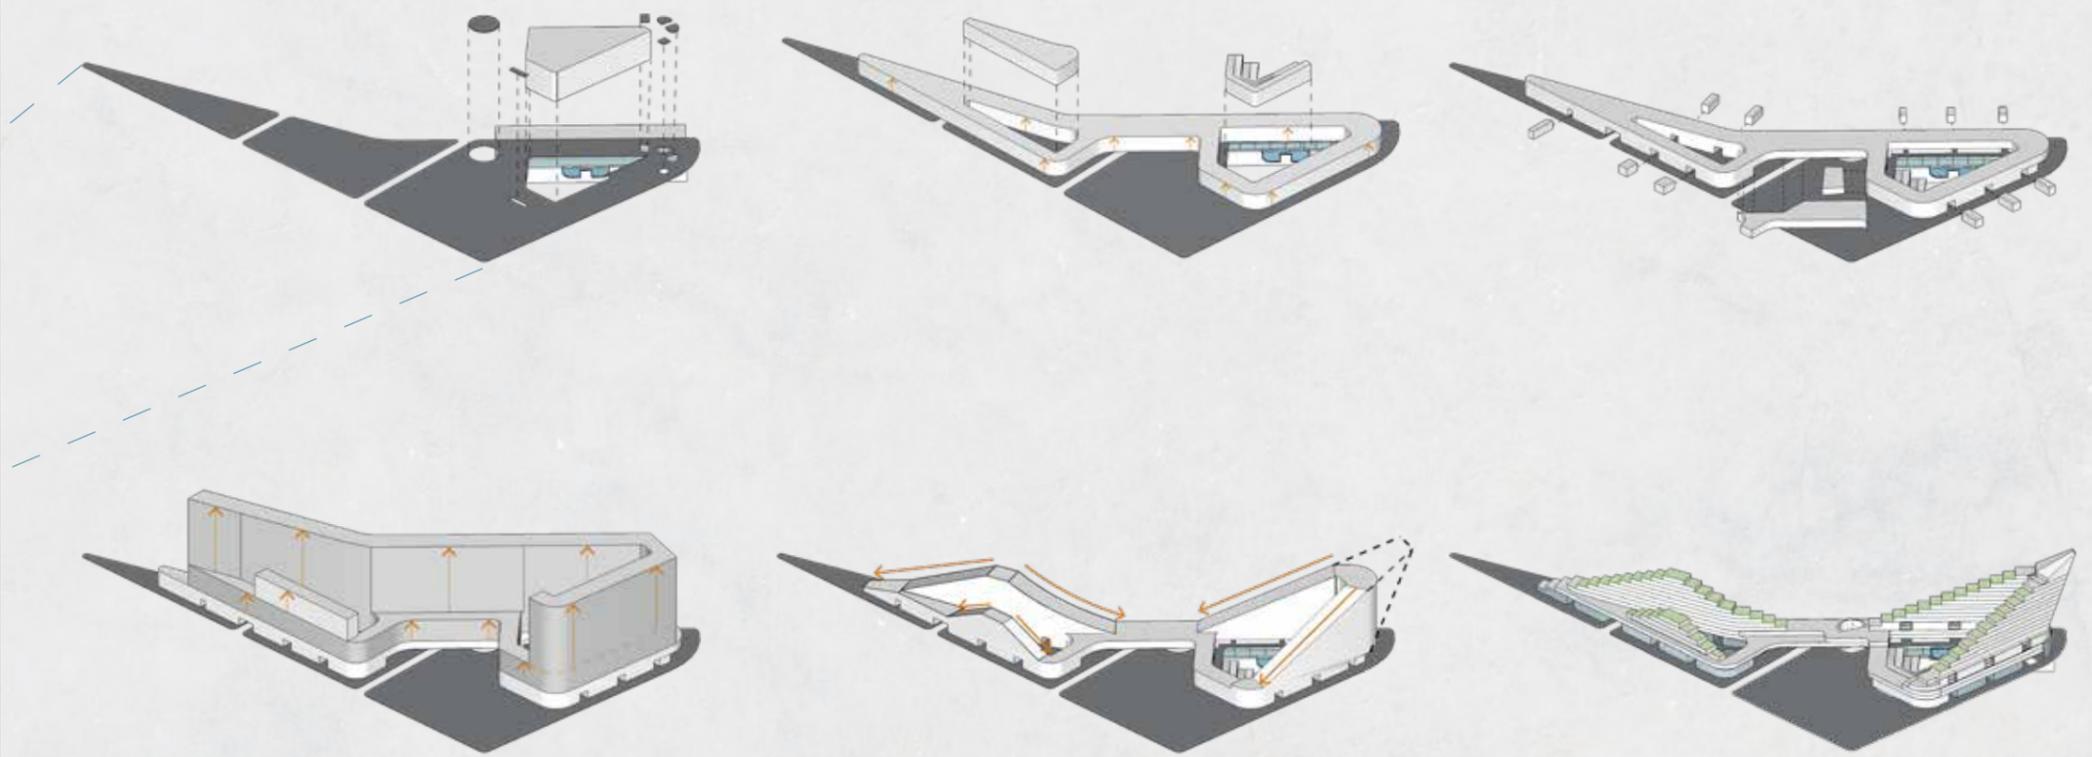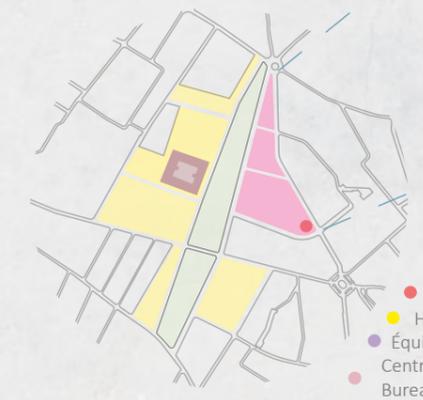

PROGRAMMES

Logements- R+5 ~ R+16

Ateliers d'art- R+4

Restaurants R+3

Bureaux - R+5 ~ R+16

Logements R+5 ~ R+16 (55M)

Hôtel R+4 ~ R+5

Bureaux- R+2 ~ R+3



Boutiques- RDC

Centre commercial- R-1 ~ R-2




GARE- Entresol

GARE-Niveau rails (-19.2M)

SYSTÈME D'ADDUCTION D'EAU

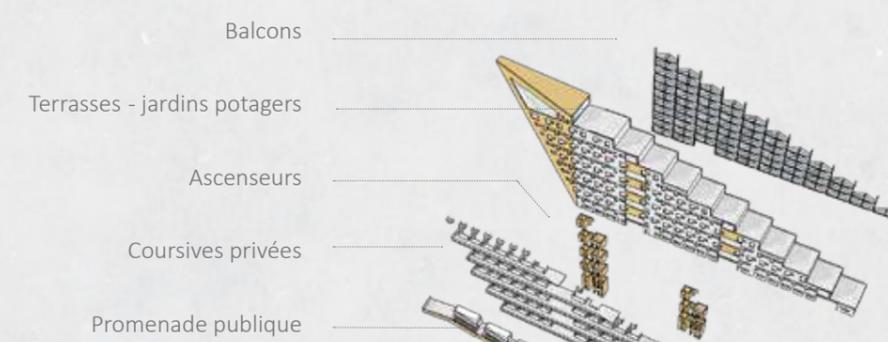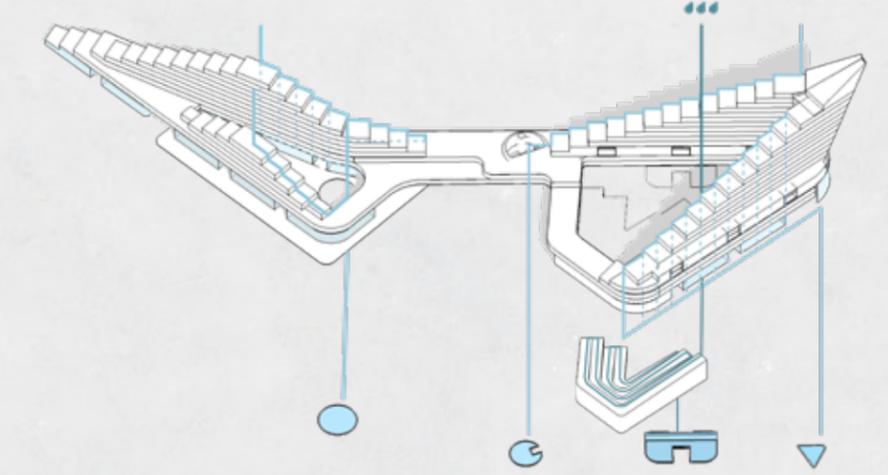

PROMENADE ARCHITECTURALE

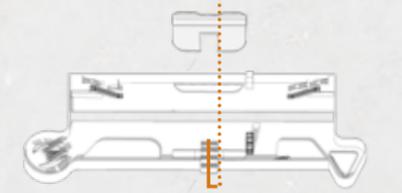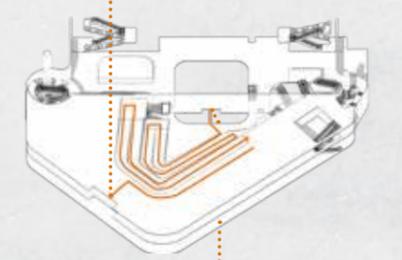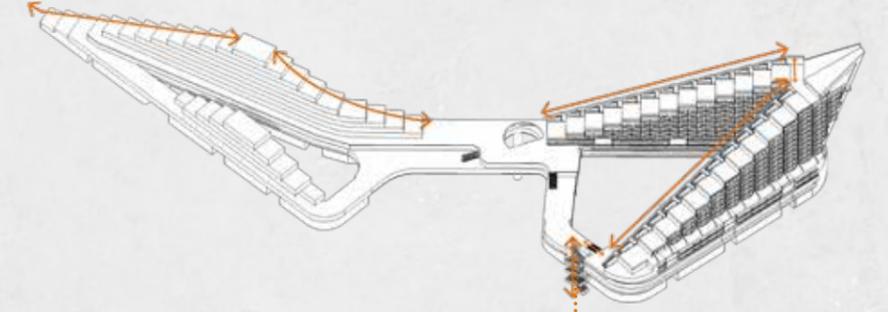

Parcours principal

0 10 20 30 50

Vue

Vue





TOP ▲

R-2 | -19.2m
Quais et boutiques



Accès aux trains

Effet sonore de la cascade
et de la fontaine

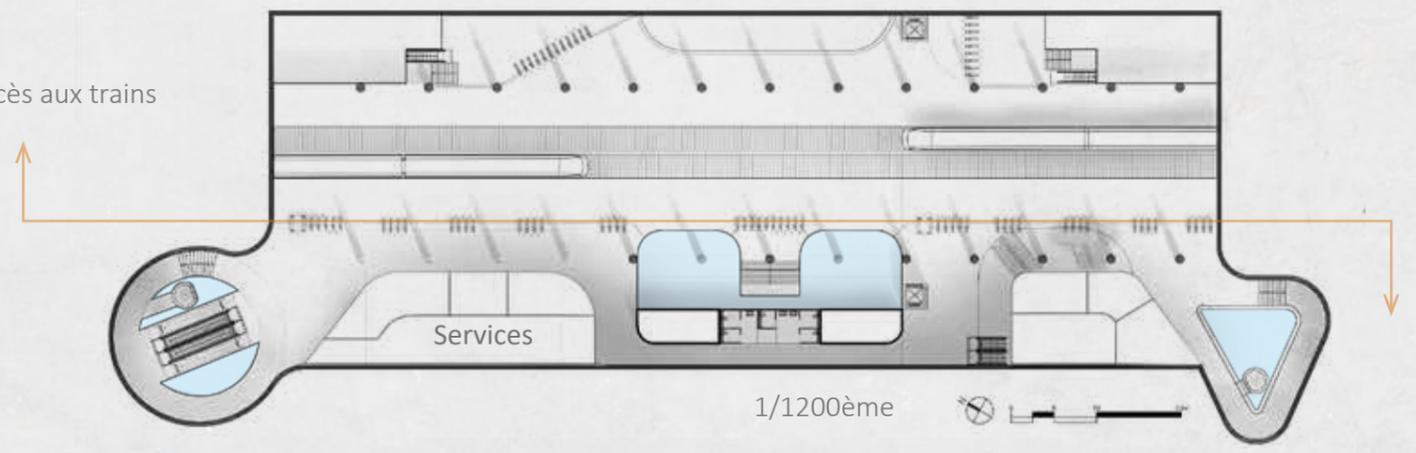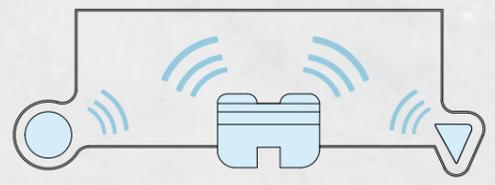



RDC | +0m
Boutiques


Vue et circulation

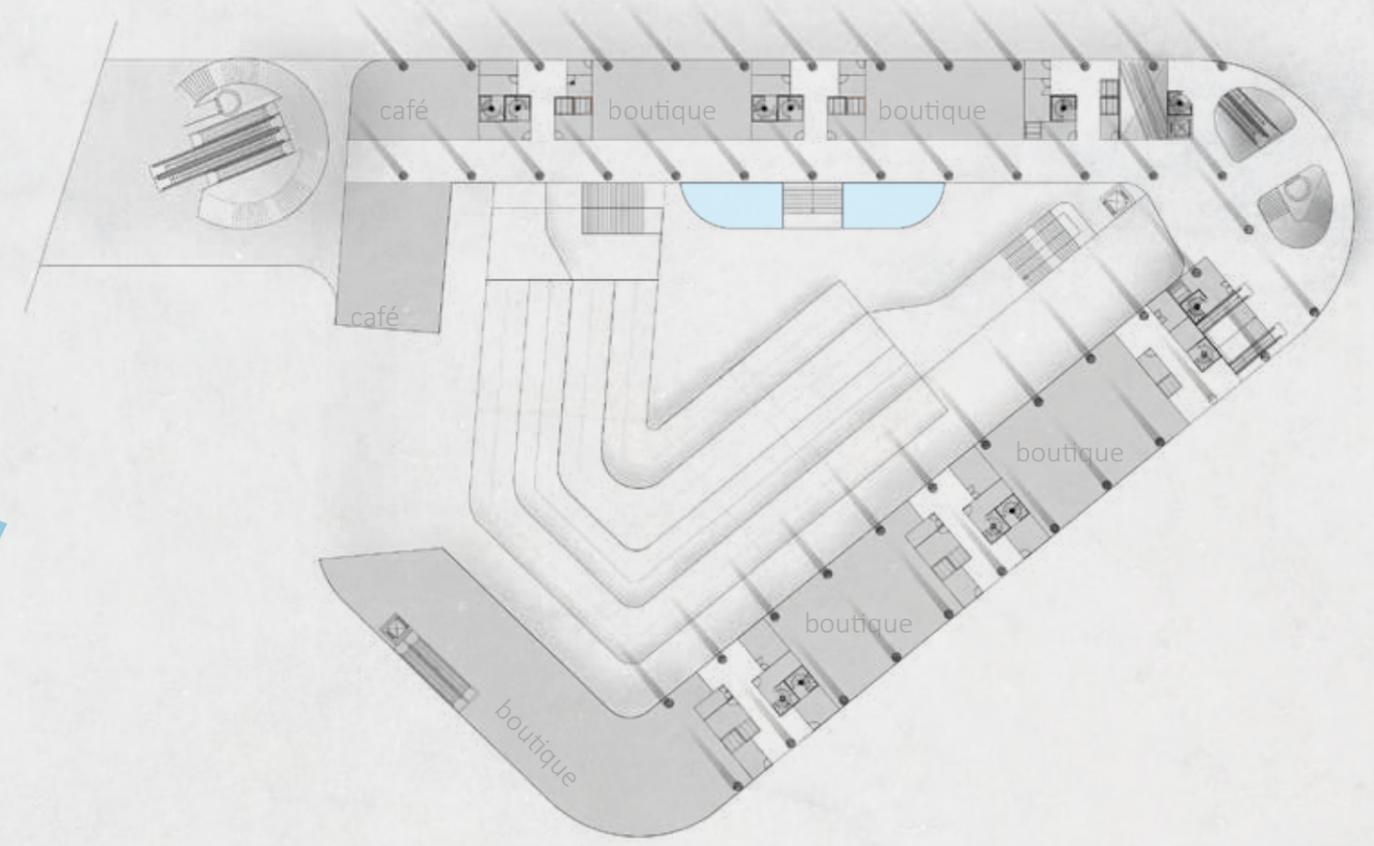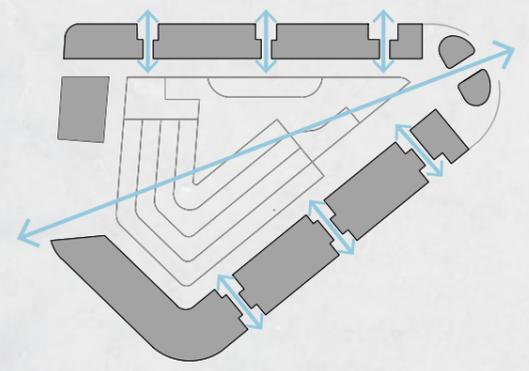

R-1 | -12.8m
Guichet | Centre commercial

Les circulations verticales
rapide ← → doux

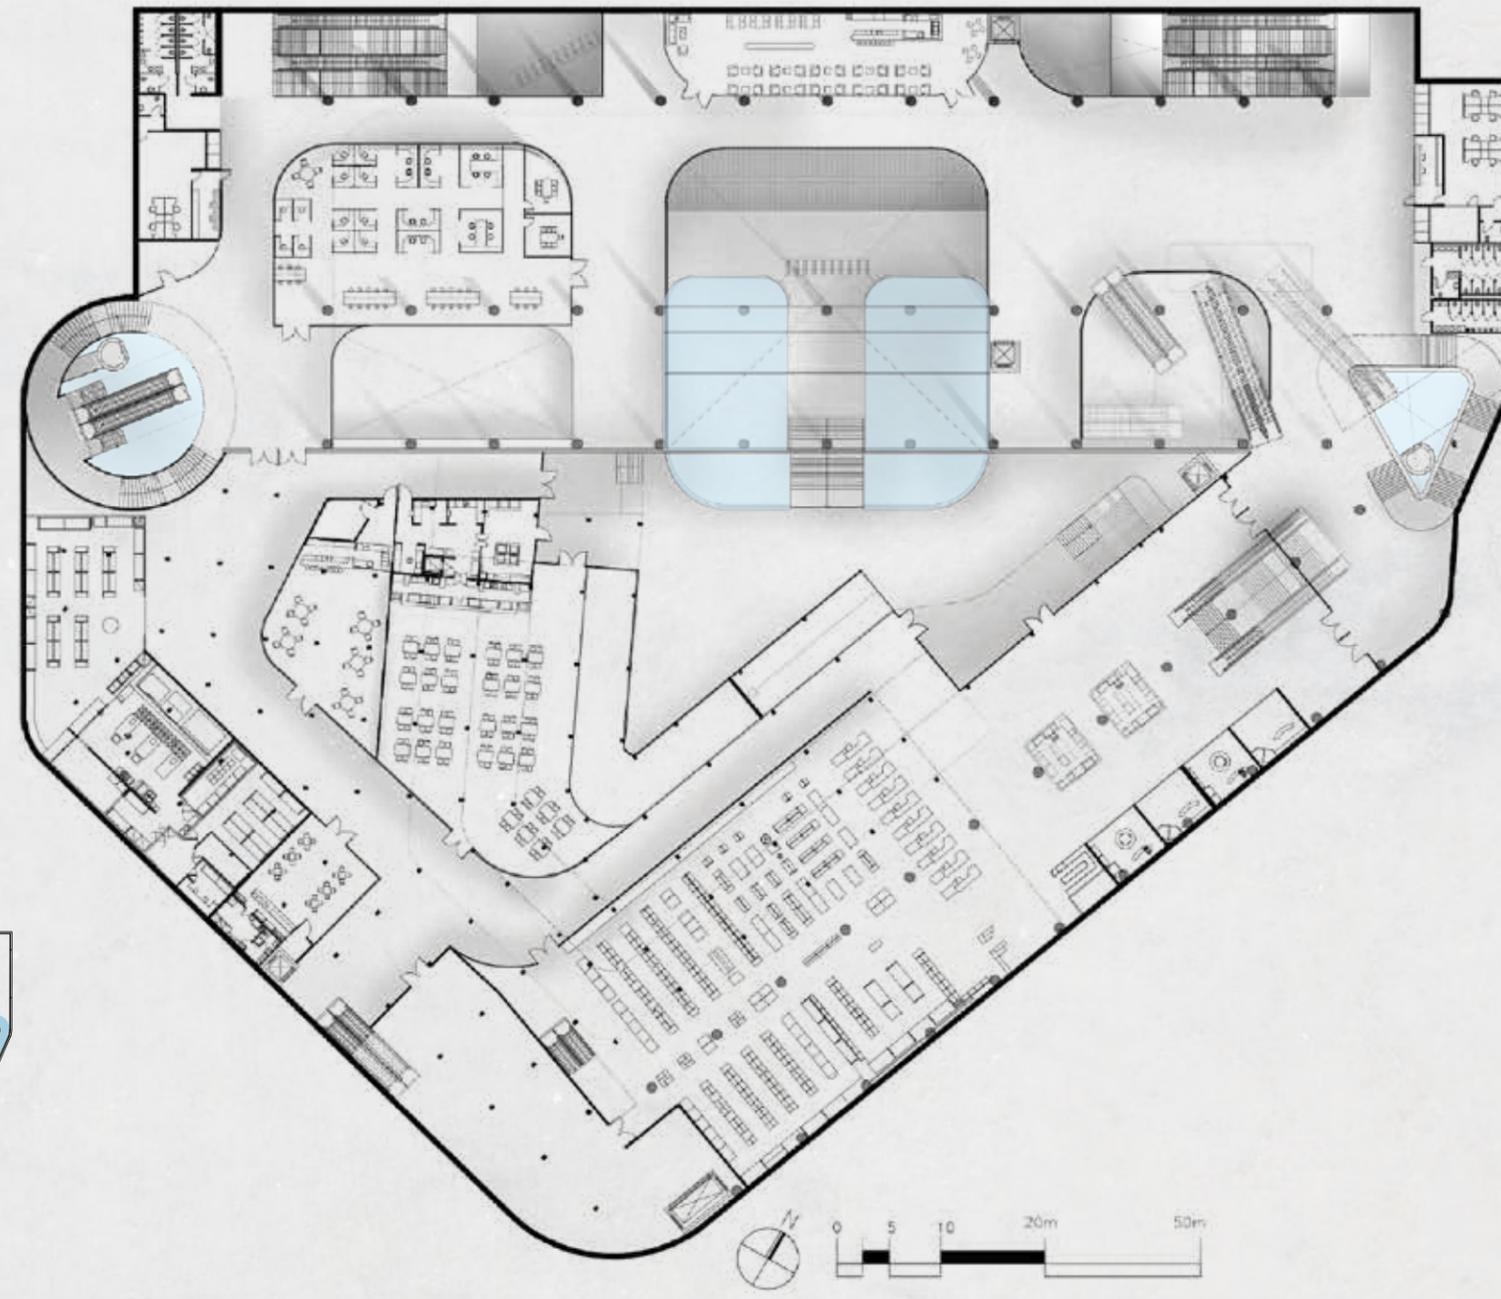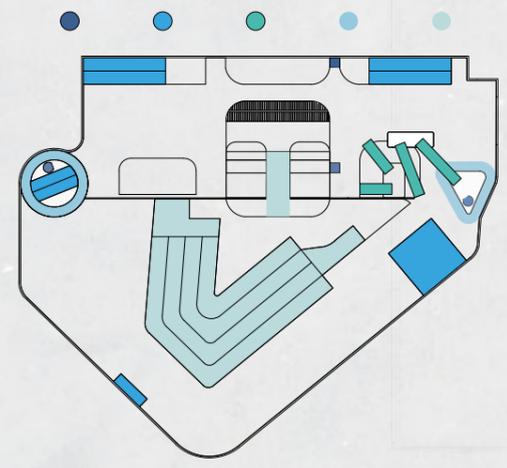

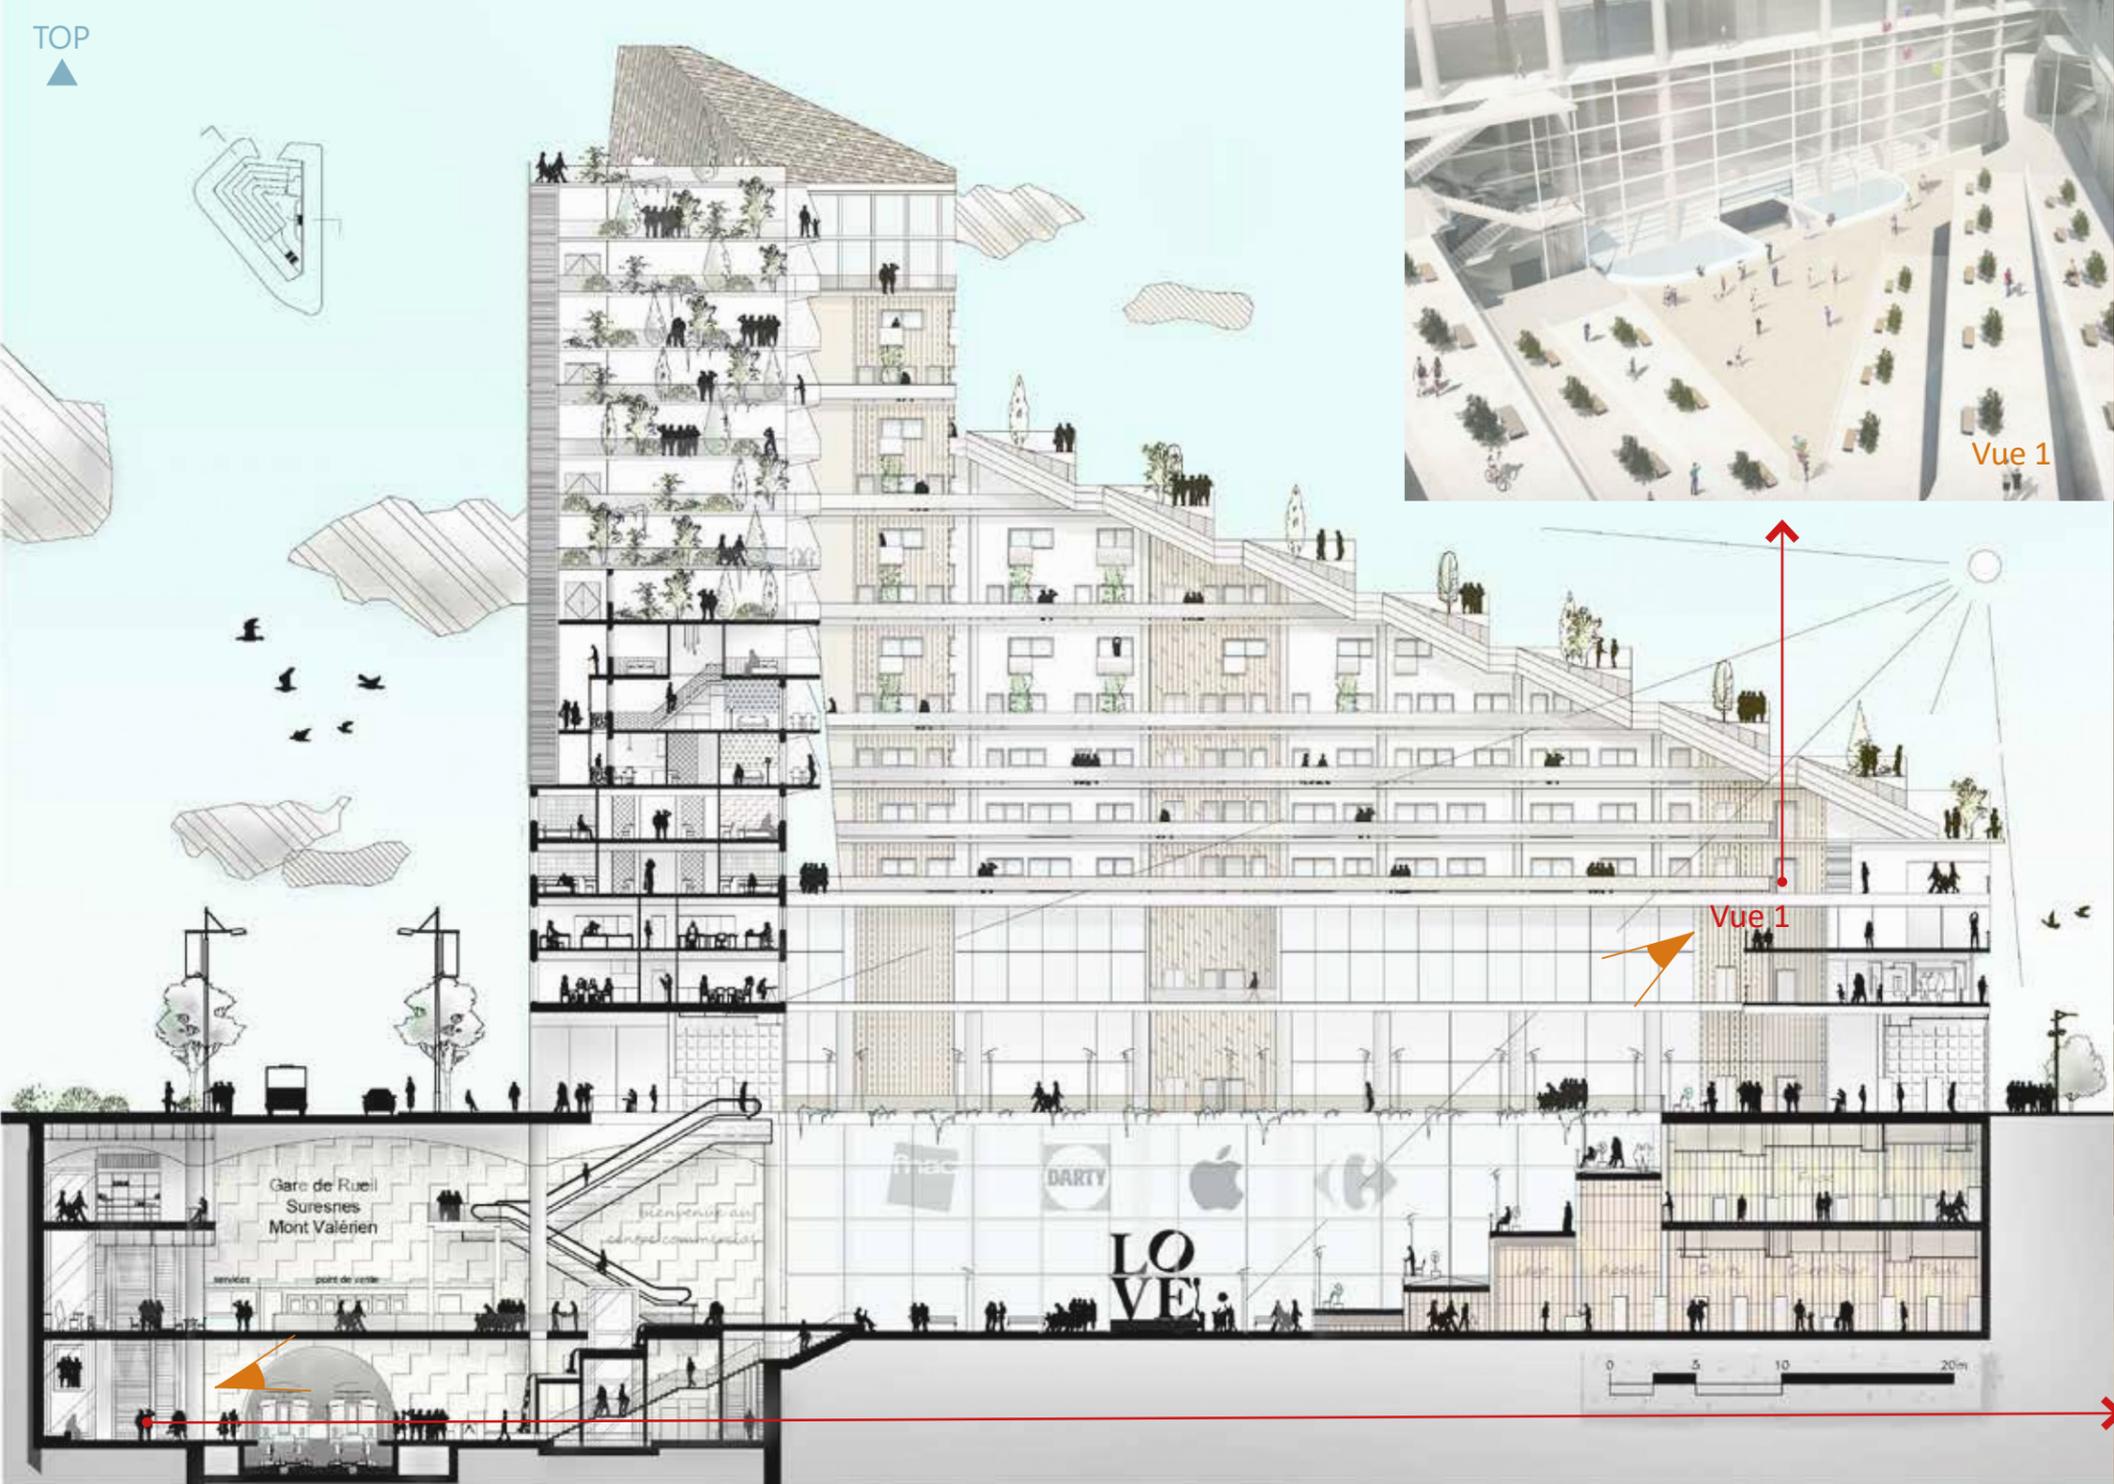


En été, une cascade s'installe pour illuminer la gare et atténuer le bruit des trains grâce à un effet visuel spectaculaire.

En hiver, face aux températures négatives, elle est remplacée par des plantes en pot, qui oxygènent et parfument l'espace tout en créant une ambiance pittoresque.

TOP

Unité d'habitation

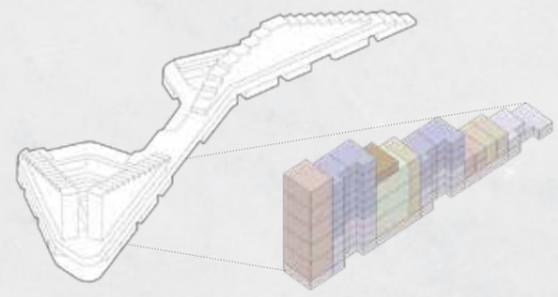

Non PMR, sans cuisine




PMR avec cuisine




T3 - PMR



Emplacement des T2+T4

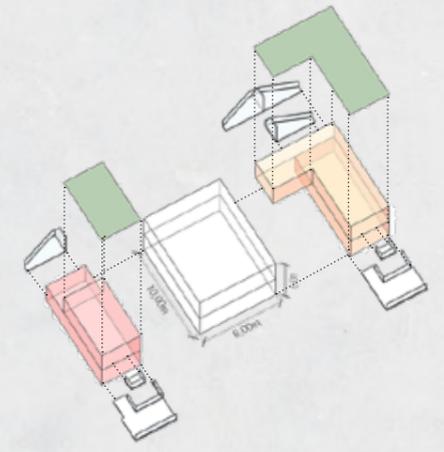


T3- non PMR

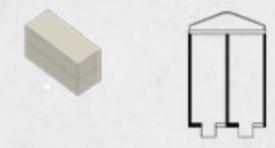


T2 + T4



2 T2 + T4

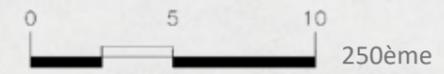

250ème

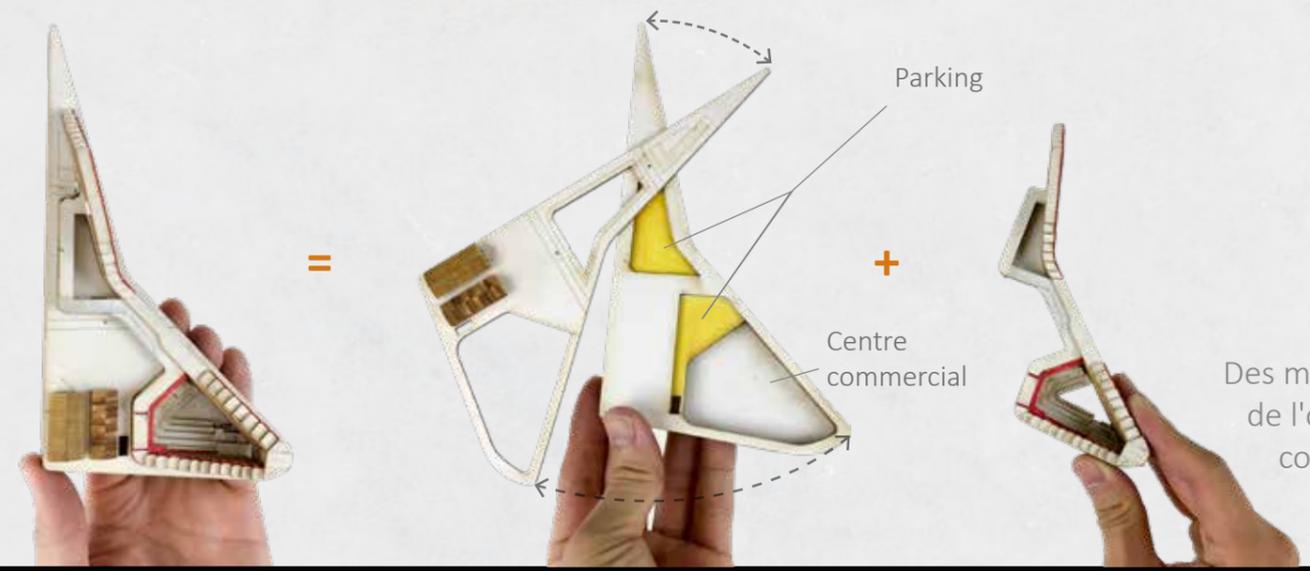

Parking

Centre commercial

Des maquettes qui nous facilitent la compréhension de l'organisation de l'espace, faciles à transporter, contiennent des espaces de réserve pour les maquettes.

100 cm



60 cm

Cette maquette, à l'échelle 1/500, est divisée en trois parties pour faciliter le transport et répondre aux besoins de présentation.

Les réserves pour différents usages :

- **Partie légende :**
Rangement des dessins du projet.

- **Partie du site du projet :**
Réserve pour les maquettes de chaque évolution du projet urbain.

17. PROJET D'ÉCOLE

CONSTRUCTION D'UN HÔTEL + BUREAU + ATELIERS100 lits à l'hôtel | 1 496 m² | Belleville





Projet de diplôme à l'EPS-AA

Situé dans le 19^e arrondissement de Paris, entre les stations de métro Belleville et Pyrénées, le terrain culmine à 68 m d'altitude, offrant une vue sur la tour Eiffel et dominant le centre-ville. En pente à la fois longitudinale et transversale, la parcelle relie les rues de Belleville et de Lesage.

Le projet s'intègre aux spécificités du quartier de Belleville, un lieu populaire et non touristique. Il comprend un café, un bar, un restaurant, des bureaux, des ateliers d'art associatifs ouverts au public, ainsi que 100 lits répartis entre un hôtel et une auberge de jeunesse.


Grasshopper, AutoCAD, Sketchup, Photoshop, Illustrator

SURFACE DU SITE : 1 496 M² | SHON : 5 980 M²MATÉRIAUX DE CONSTRUCTION PRINCIPAUX :
STRUCTURE : BÉTON HAUTE PERFORMANCE
REVÊTEMENT : ZINC ET VERRE

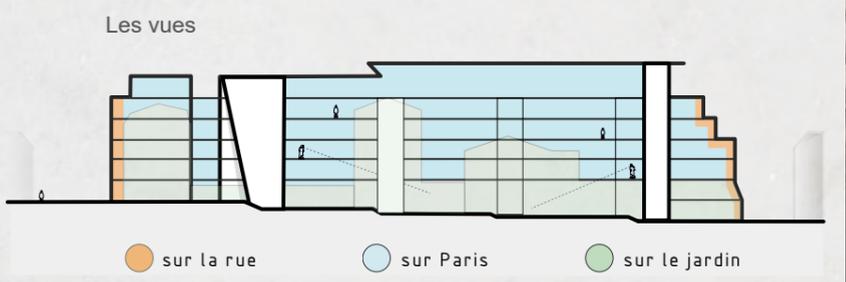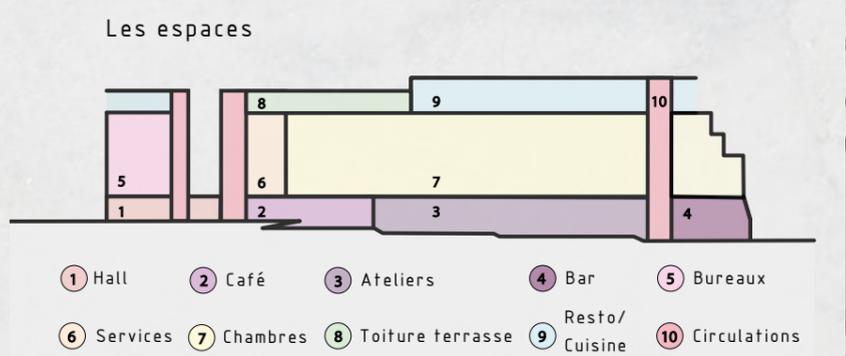
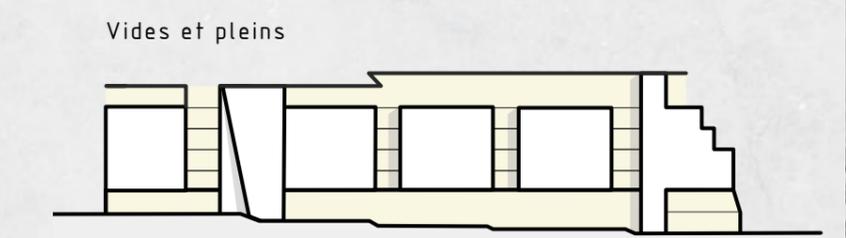
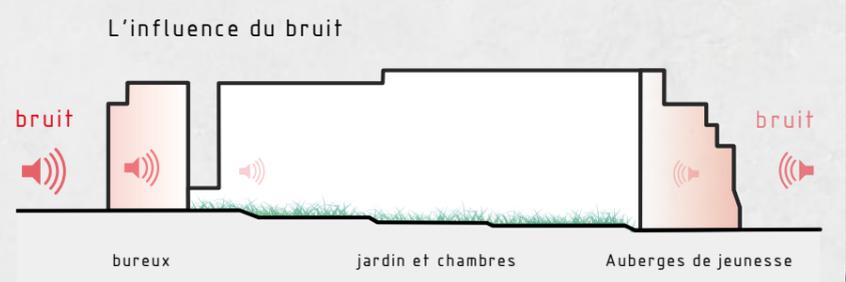



Une circulation fluide
 Ce parcours, ouvert au public, permet à l'hôtel d'accueillir ses clients depuis quatre directions, tout en rendant le café et les ateliers plus chaleureux.

Structure

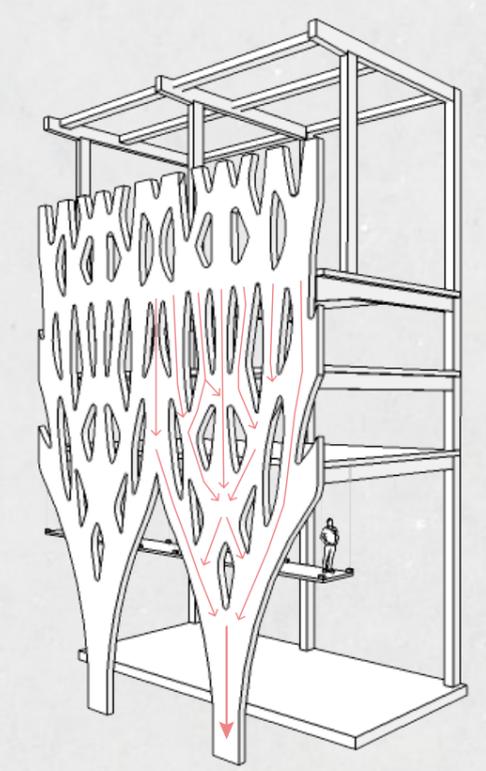

Les oiseaux se reposent, savourant le paysage à travers le voile de feuillage de l'arbre.

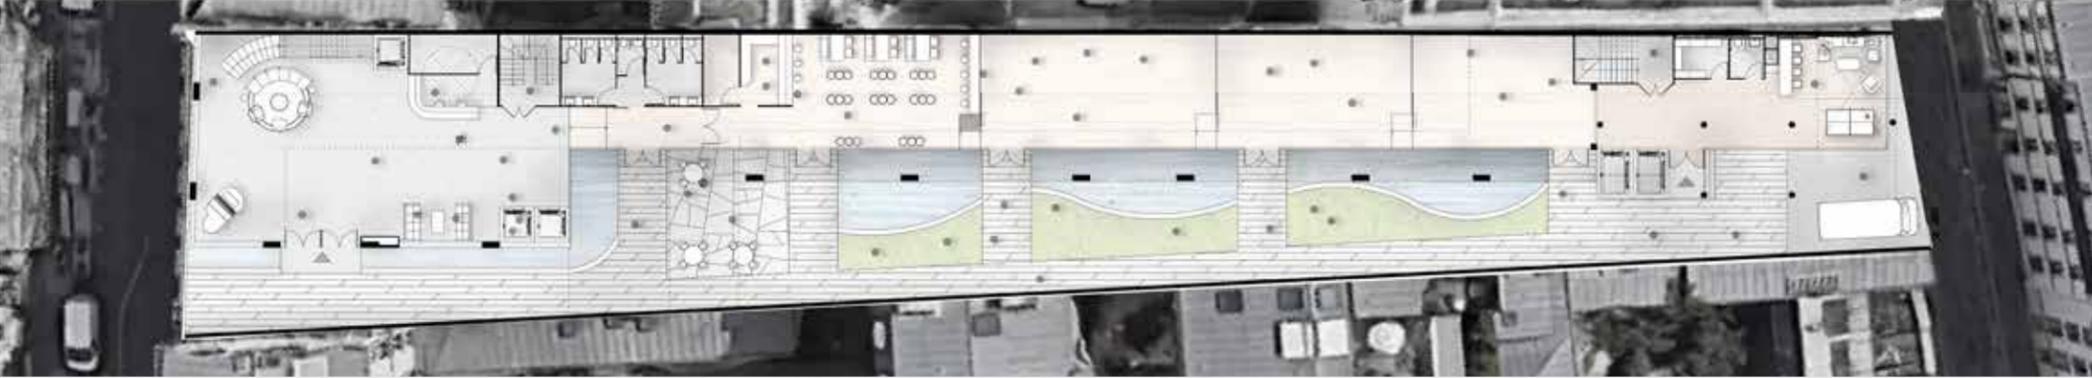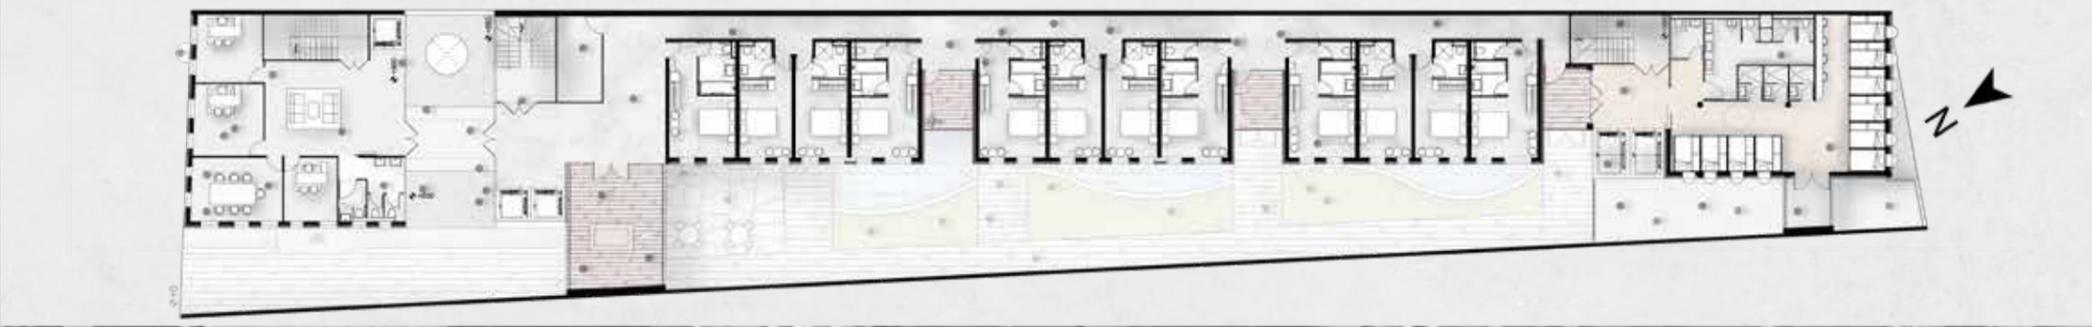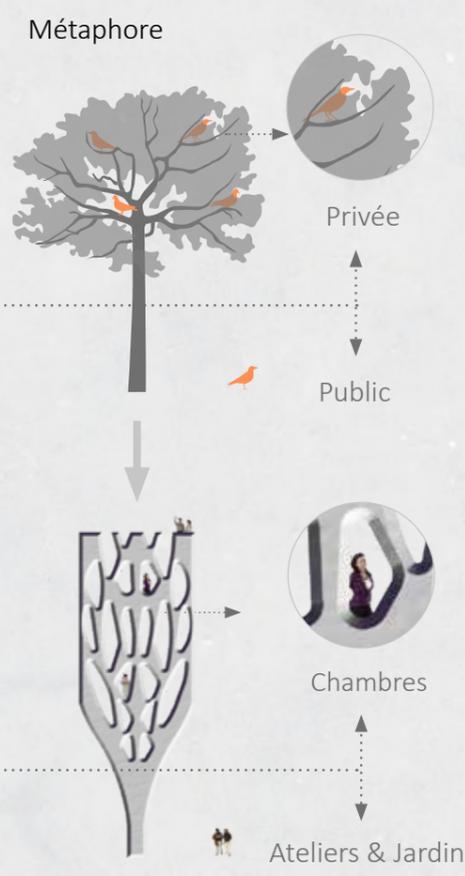

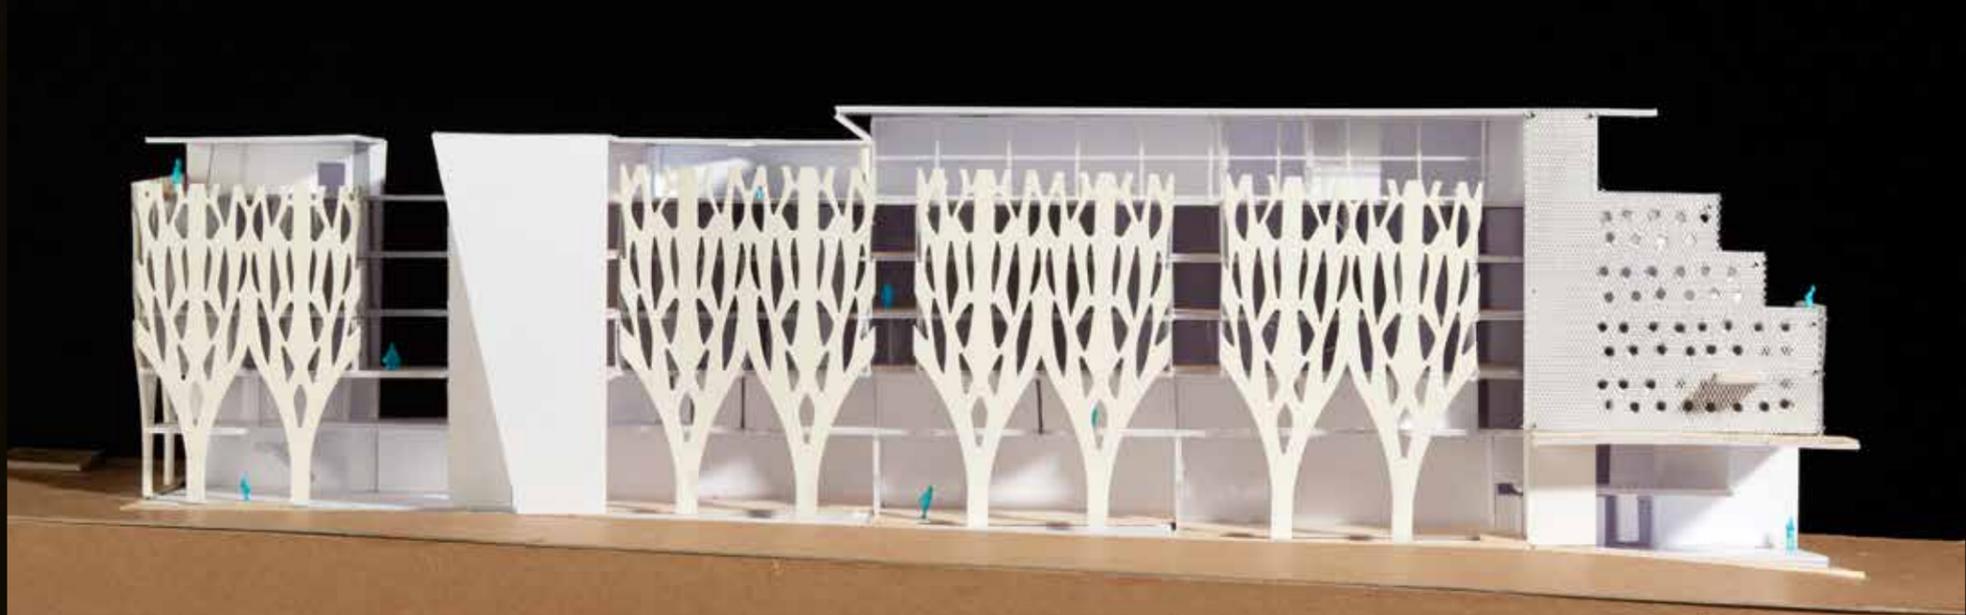

Maquettes 1/200



Évolution en maquettes au 1/500

18. PROJET SCOLAIRE CENTRE MULTISPORTS UN "VAISSEAU DE MULTIPLES FONCTIONS"

Salle de sports + Bibliothèque + Salle de Spectacle + Bar...
8 747 m² | Projet de Master I à l'EPSA-PVS

Ce projet présente un centre multisport dont la configuration spatiale traduit la volonté de créer un lieu de vie dynamique et polyvalent, où se mêlent activités sportives, culturelles et sociales. Le design, inspiré par un vaisseau de Star Wars, souligne l'aspect futuriste et le style distinctif de l'ensemble.

L'architecture du bâtiment se caractérise notamment par une structure rappelant une grue. Au rez-de-chaussée, des espaces vitrés relient harmonieusement le café en gradins et la salle de gym, assurant ainsi un éclairage optimal. Le premier étage accueille un vaste espace dédié à une bibliothèque, une médiathèque et une salle d'exposition, tandis que le dernier étage se compose d'un bar et d'un espace de théâtre. Chaque niveau est visuellement connecté par un mur d'escalade, offrant une perspective dynamique à l'ensemble du projet.

AutoCAD, Sketchup, Photoshop, Illustrator

Structure du bâtiment


- Traction
- Compression
- Structure du gymnase





Un étang qui protège la salle du gymnase contre l'inondation de la Seine

Inspiration du projet : superposition d'espaces évoquant un vaisseau de Star Wars.

S'EMBARQUER AU VAISSEAU DES SPORTS

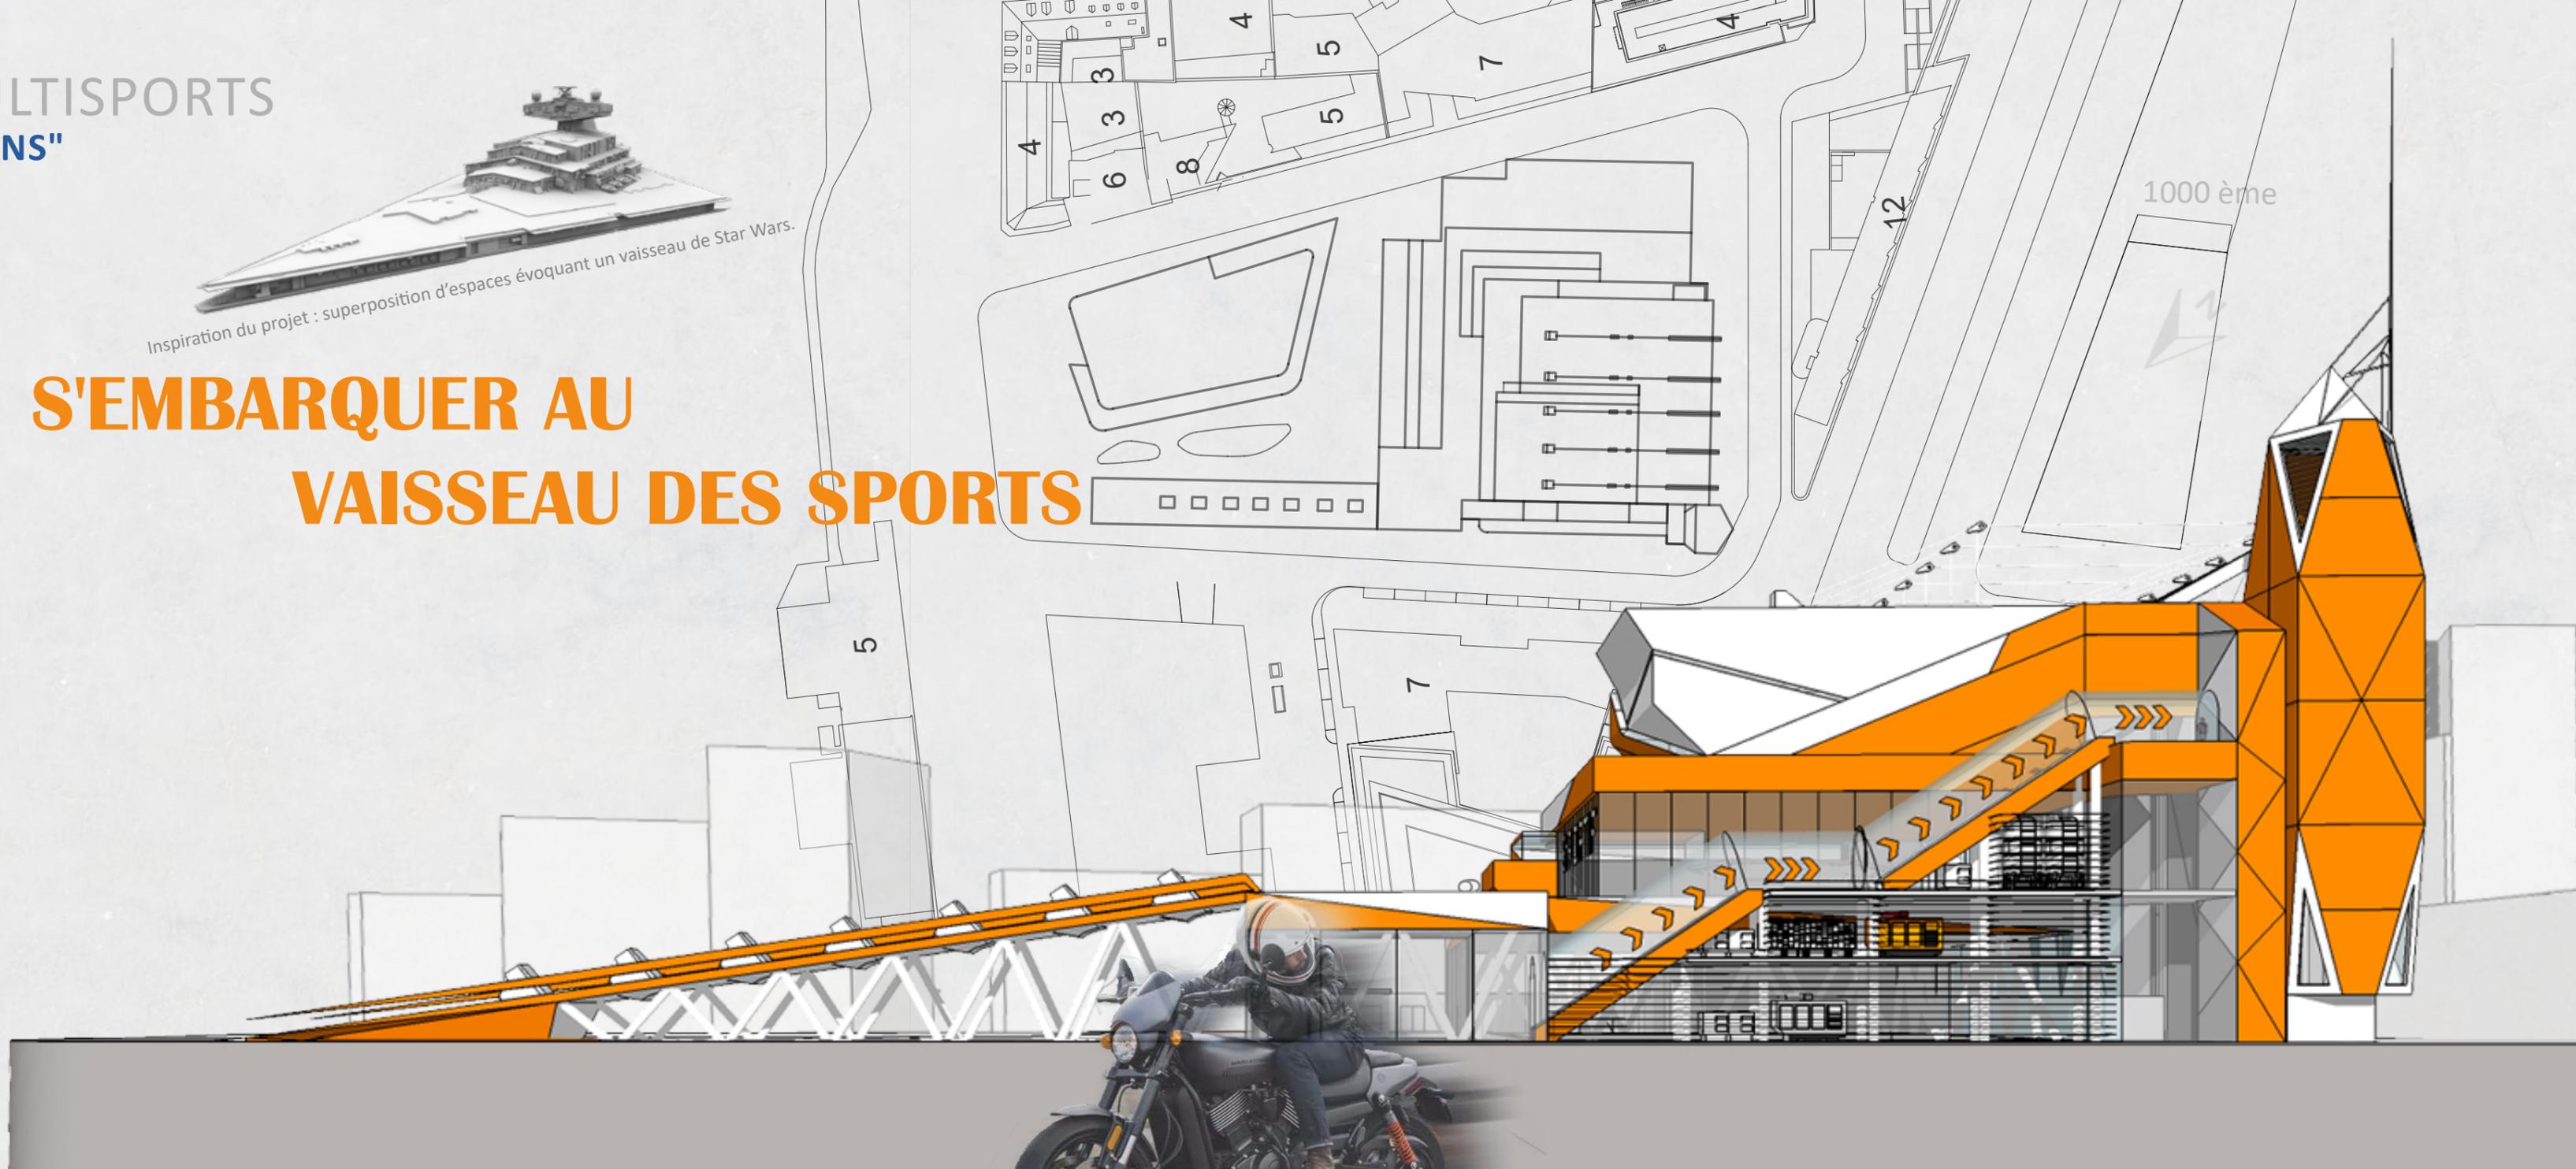

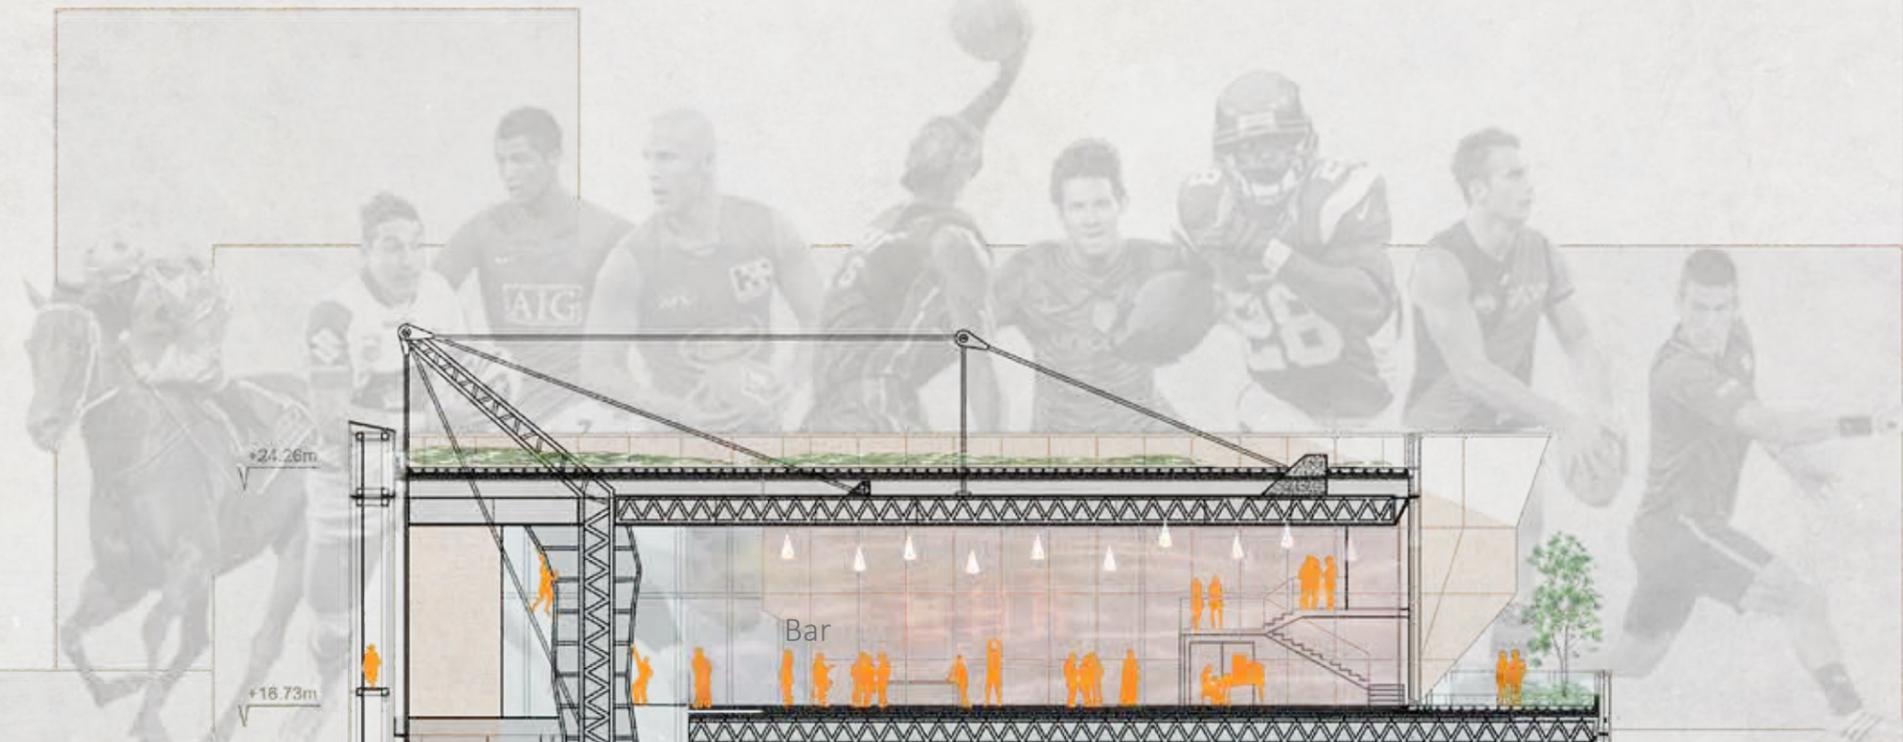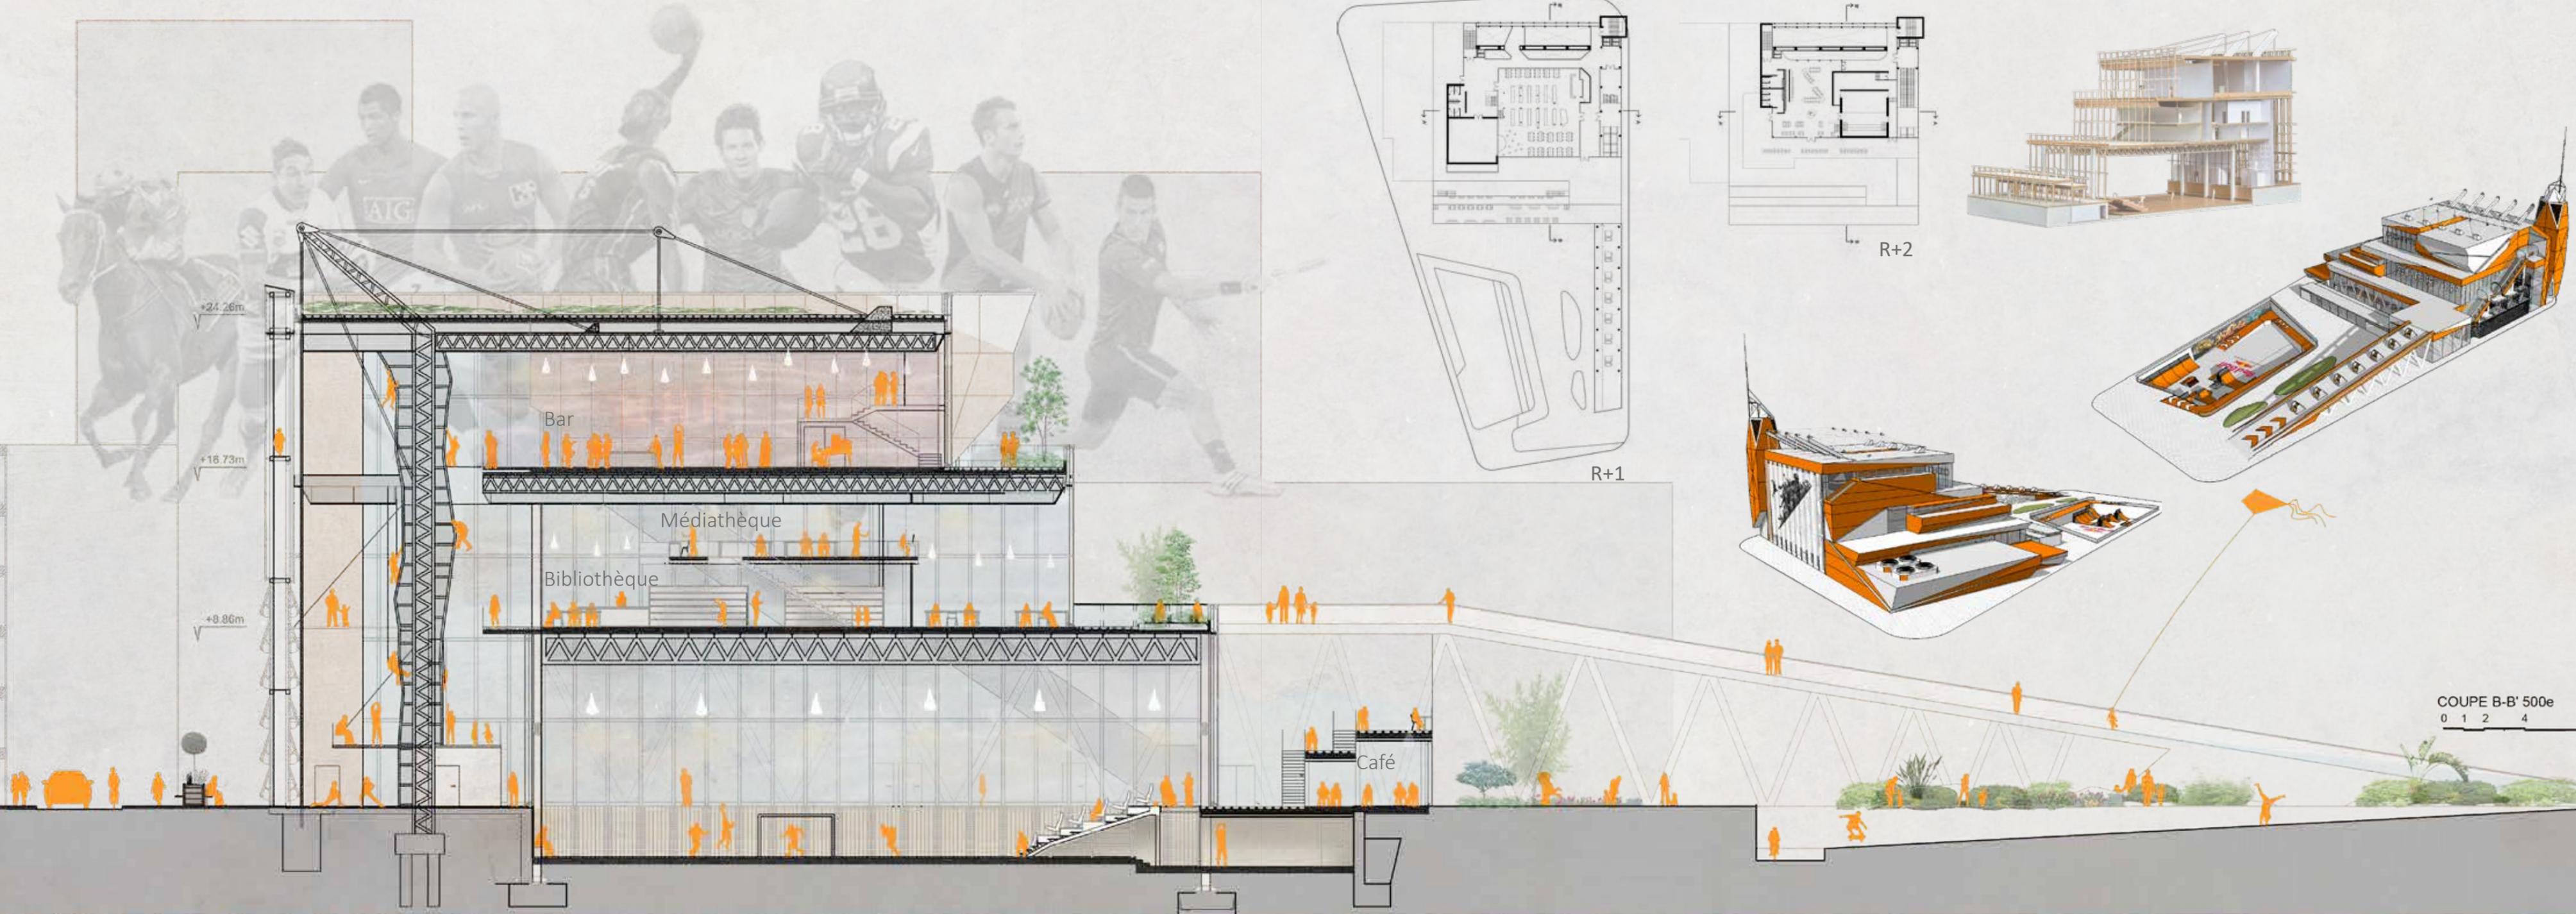

COUPE B-B' 500e
0 1 2 4 8

19. PROJET D'ÉCOLE UN QUARTIER FLOTTANT

CONCOURS FONDATION BÉNÉTEAU

Un quartier autonome en énergie | 100 m² / module


Ce projet propose un quartier flottant composé de modules hexagonaux équipés de biofaçades (micro-algues, peaux animales) assurant isolation et production d'énergie. L'ensemble est pensé pour un mode de vie éco-responsable, intégrant aquaponie, recyclage et énergies renouvelables.

Les espaces intérieurs (environ 72 m²) sont modulables, et la circulation se fait principalement sur l'eau, privilégiant une mobilité douce. L'objectif est de créer un habitat flottant, durable et autosuffisant, adapté aux enjeux environnementaux actuels.


AutoCAD, Sketchup, Enscape, Photoshop, Illustrator



Principe de composition des logements
Mixité des typologies pour une mixité sociale

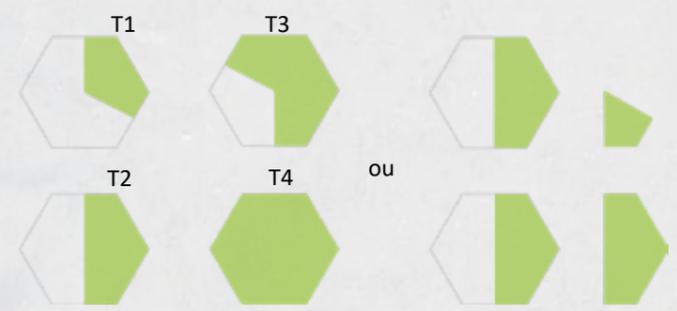

BIOFAÇADES IMMEUBLE EN PEUX ANIMALES MICRO-ALGUES

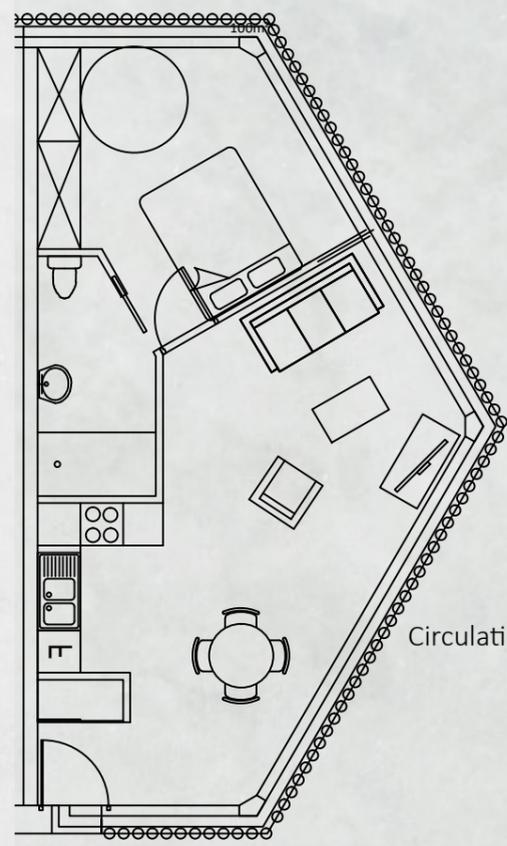



Typologie de T2
1/200

Module de composition des logements


Accès aux logements

Circulations horizontales sur l'eau

Circulations verticales

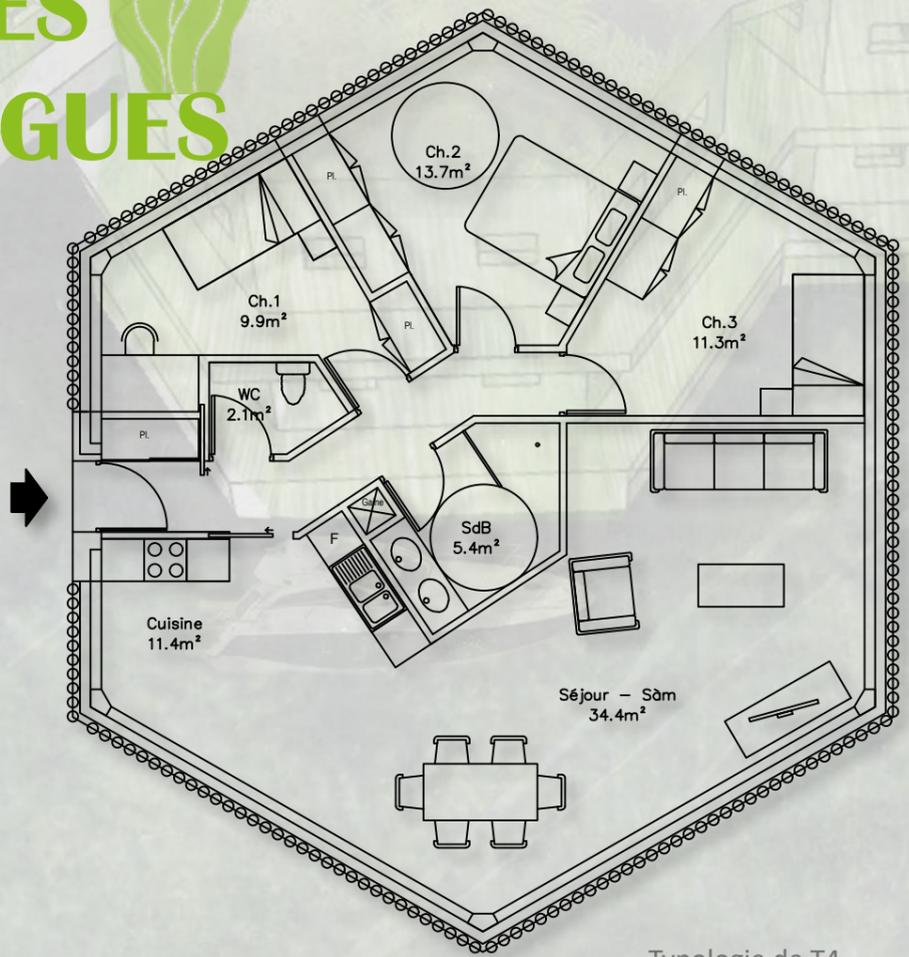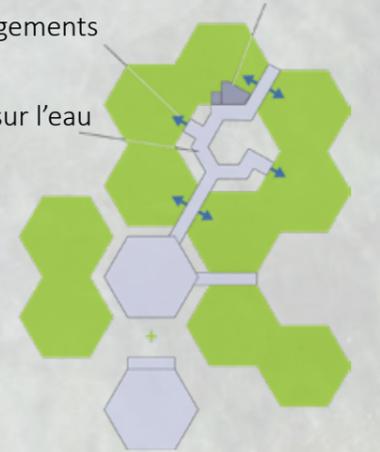

Typologie de T4
1/200

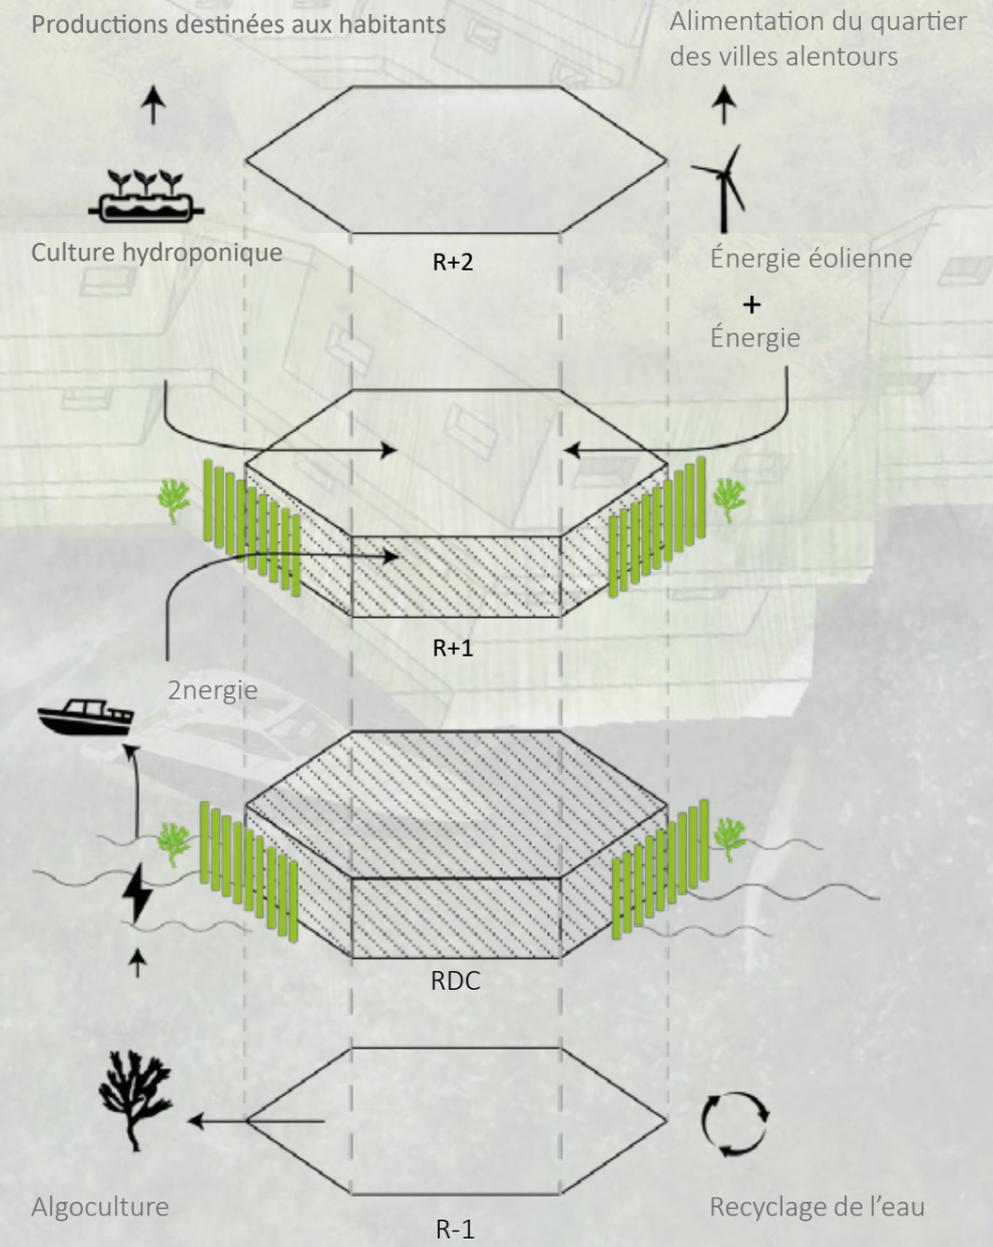

Productions destinées aux habitants

Alimentation du quartier des villes alentours

Culture hydroponique

Énergie éolienne + Énergie

2nergie


Algoculture

Recyclage de l'eau


20. PROJET SCOLAIRE IL ÉTAIT UNE... ÉTOILE ! LE MARCHÉ POURVU D'AILES MOBILES

455 m² | Ivry-sur-Seine | Projet de Licence II à l'EPS-AA

La surface couverte offre un rectangle de 13 m par 35 m, tirant d'air disponible dans la longer de 4.5m (passage d'un camion dans l'axe) et sur la largeur de 2.80 m (accès aisé dans l'aire piéton par les côtés).

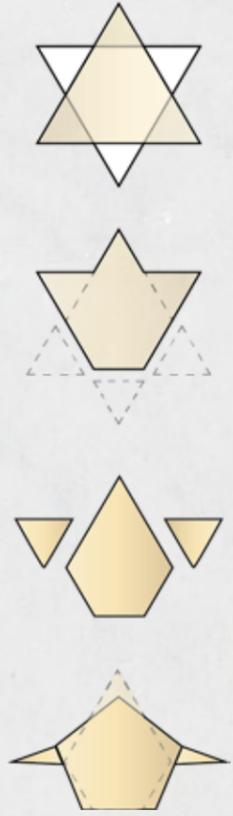



Les Étoiles de Renaudie

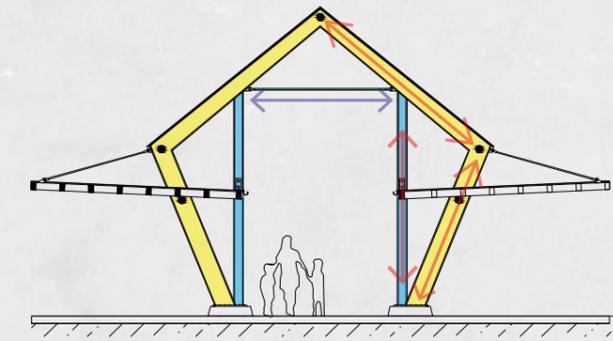

- ↔ Traction
- ↔ Compression
- Cable
- Structure secondaire
- Structure principale



SOIS LA BIENVENUE, LUMIÈRE :)

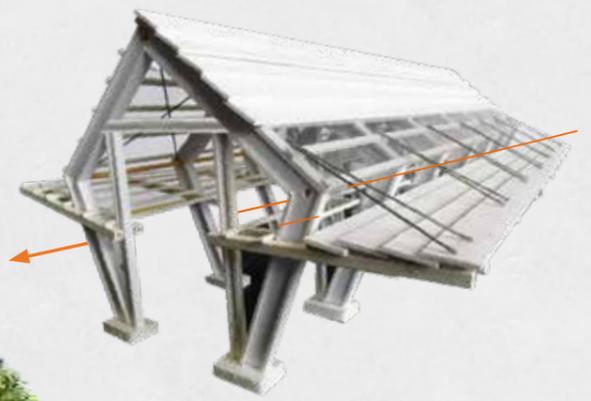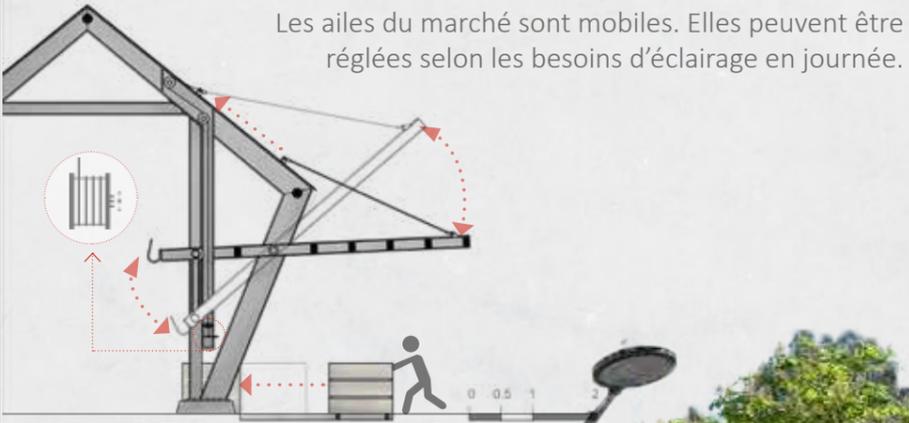

CRÉATIONS ARTISTIQUES

21 ANS D'EXPÉRIENCE EN PHOTO DEPUIS 2004
5 PRIX PHOTOGRAPHIQUES

7 INVITATIONS À EXPOSER AU SALONS D'ART

1 INTERVIEW TÉLÉVISÉE - CRÉATION ARTISTIQUE

36 EXPOSITIONS AU SALONS D'ART EN EUROPE ET EN ASIE

5 SÉLECTIONS À DES CONCOURS EN ARCHI. ET EN PHOTO

9 DISCOURS PUBLICS À TAIÛWAN



21

CROQUIS



22

CRÉATION GRAPHIQUE



23

CRÉATION DE L'INSTALLATION



24

EXPOSITION



25

VISIBILITÉ & PARTAGE




26

DISTINCTION

21. CROQUIS VOYAGE D'ÉTUDE

Depuis 2004, j'ai commencé à voyager hors de mon pays natal. En 2017, j'avais foulé le sol d'au moins 17 pays et plus de 100 villes en Europe et en Asie. Je consacre généralement un minimum de trois jours à chaque destination pour mener des études urbaines et architecturales.

Afin de mieux appréhender et comprendre les lieux, j'allie dessin et photographie, tout en échangeant avec les habitants rencontrés en chemin pour mieux connaître l'histoire et la fonctionnalité des projets urbains et architecturaux réalisés.

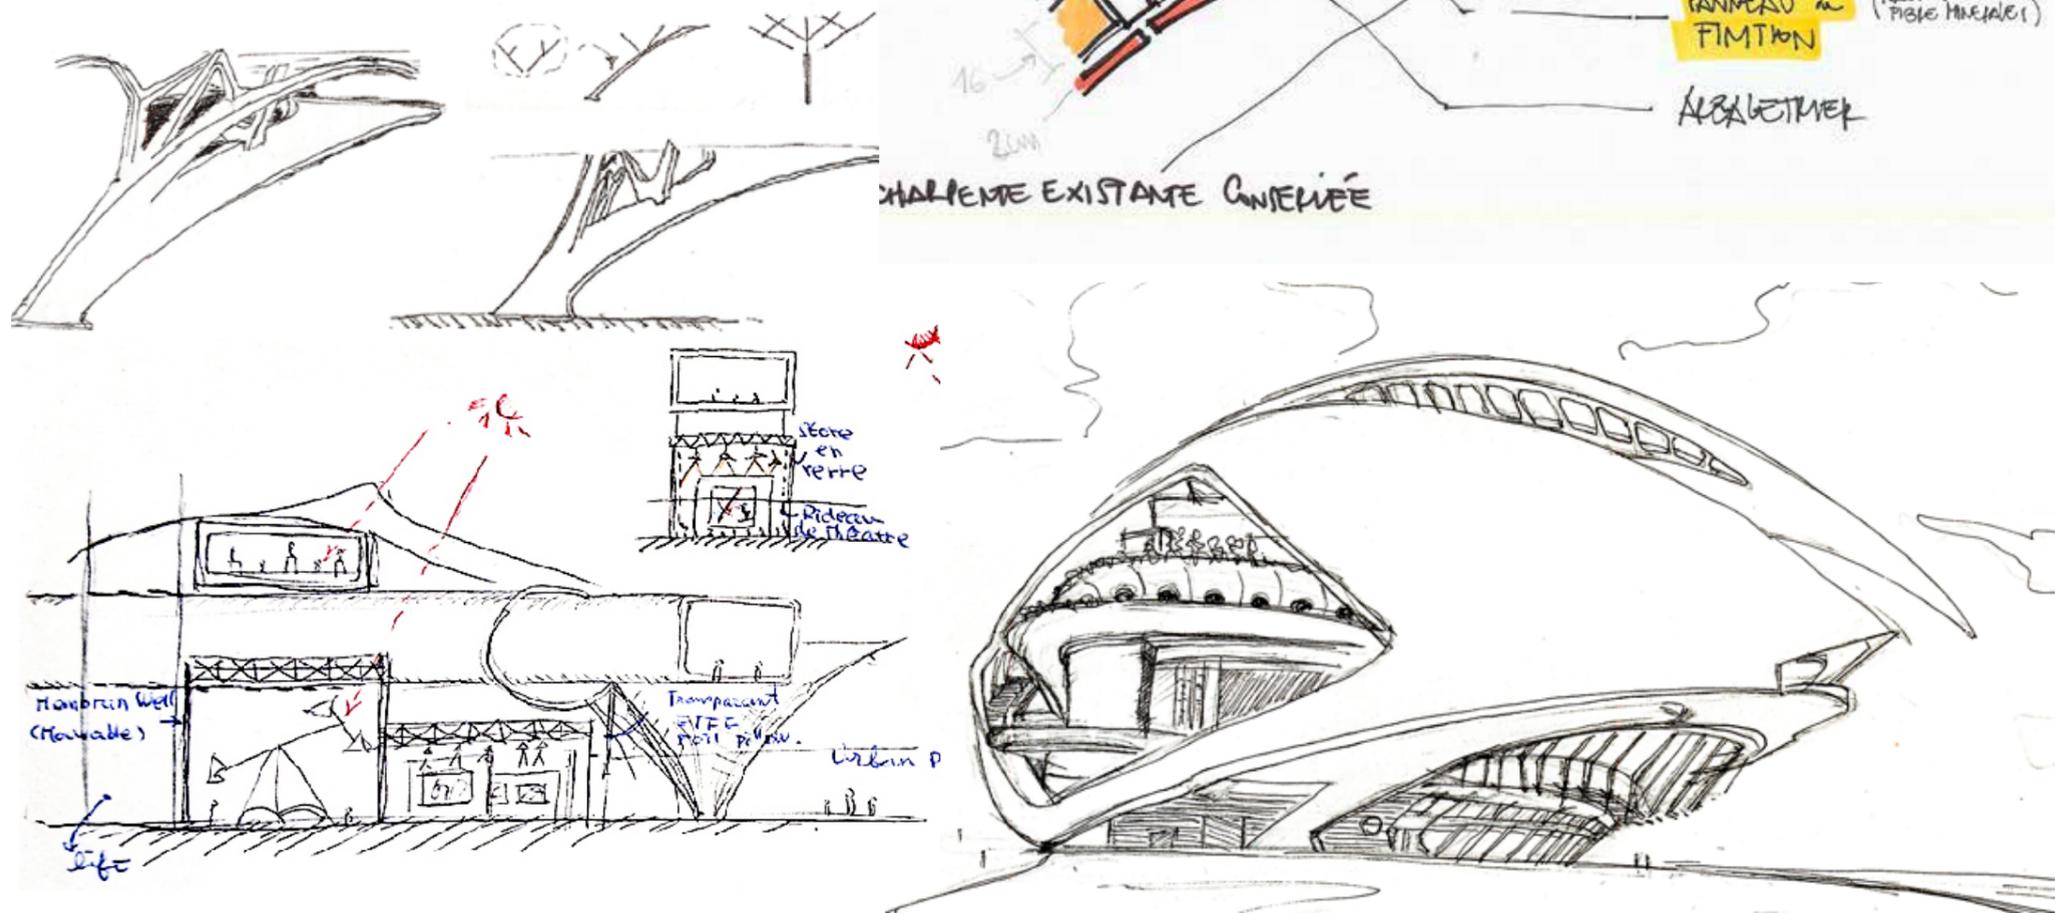

22. CRÉATION PHOTOGRAPHIQUE «PARADIS»

La série photographique «Paradis» est une exploration visuelle réalisée en négatif dans des villages de montagne. Les clichés, pris de nuit, donnent l'impression que ces villages flottent dans le vide. Les nuances de bleu et de blanc, la promenade visuelle et la présence d'un monument culminant évoquent les caractéristiques du Paradis. J'applique également cet effet aux objets céramiques afin d'intégrer mon art dans la vie quotidienne.



VOIR PLUS LOIN

en prenant de la hauteur

23. UN TSUNAMI EN SACHETS PLASTIQUES

ESPACE-DÉVORANT

Création photographique et installation

Pendant six mois, mes amis, ma famille, ainsi que des élèves du lycée national de Miaoli à Taïwan ont récolté, à ma demande, un grand nombre de sacs plastiques, initialement utilisés pour transporter divers objets du quotidien. Inspiré par le séisme et le tsunami de 2004 dans l’océan indien, j’ai détourné ces sacs et les ai utilisés pour former la pièce d’exposition présentée ici. En couvrant des ampoules et des filets métalliques, fixés avec des clous sur les murs de l’exposition, j’ai façonné une figure qui représente des vagues en sacs plastiques.

Ces formes ondulatoires descendantes représentent les catastrophes naturelles causées par l’Homme. Pour signifier l’inquiétude humaine face à toutes ces catastrophes, je me suis placé au milieu des vagues, en m’agitant de façon désorientée.

Par cette œuvre, je souhaite provoquer une réflexion sur l’utilisation des ressources de notre planète.



Image d’inspiration

Séisme et tsunami de 2004 dans l’océan indien



1.Tri des sacs plastiques



2.Assemblage des sachets




3.Fixation des filets





4.Installation des filets métalliques



5.Fixation des sachets

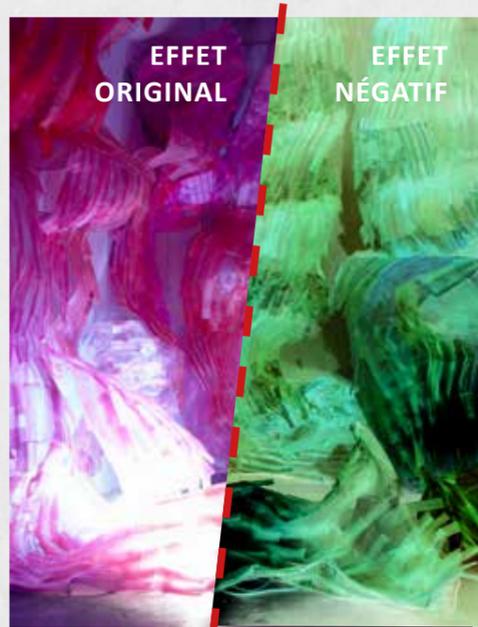

6.Filets métalliques couverts de sachets plastiques

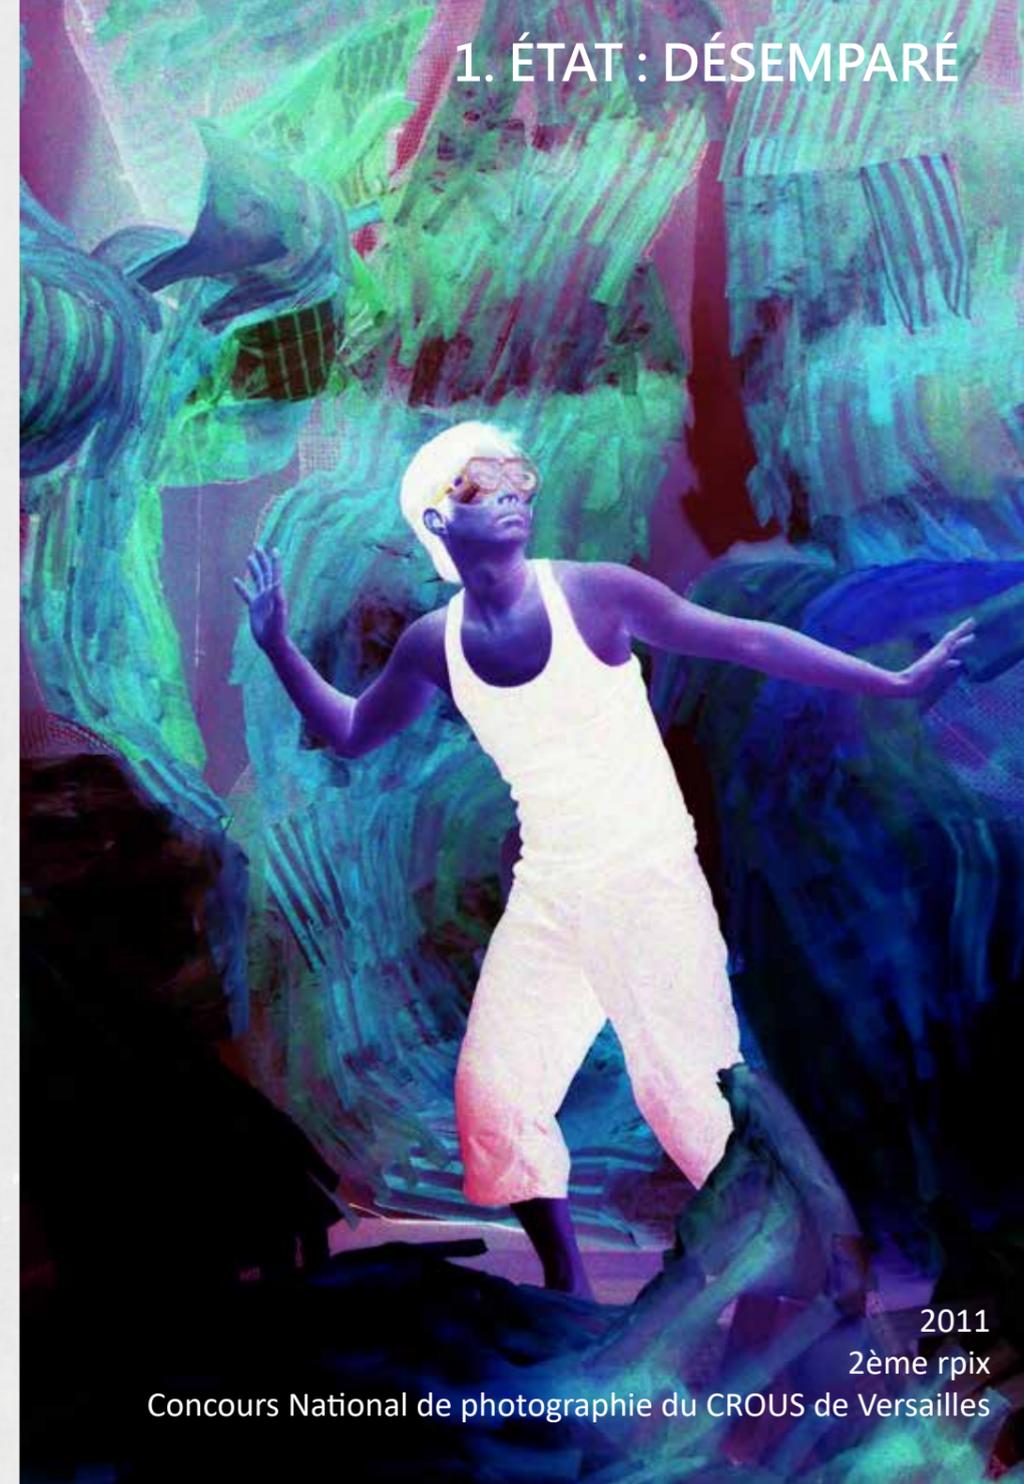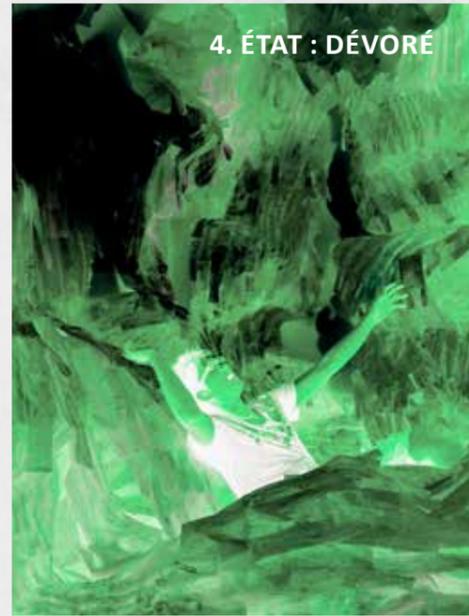

24. EXPOSITION

36 EXPOSITIONS EN EUROPE ET EN ASIE

Dans mes créations photographiques, je cherche la richesse des couleurs et l'originalité. Tel un peintre, je joue sur la disposition des diverses sources de lumière artificielle et j'utilise les réglages d'appareil d'une manière non conventionnelle.

Mes séries de prédilection sont « Créations de Lumières » et « Imaginaire ». Dans celles-ci, les œuvres « Paradis » et « Espace dévorant » sont travaillées en négatif : les effets recherchés sont les contrastes de lumière et de couleur, à la fois réalistes, picturaux et réfléchissants.



2025 Salon de Bry




2019 Art Tainan - Taiwan



2017 Salon des Arts - Sèvres



2013 Salon d'Automne - Paris

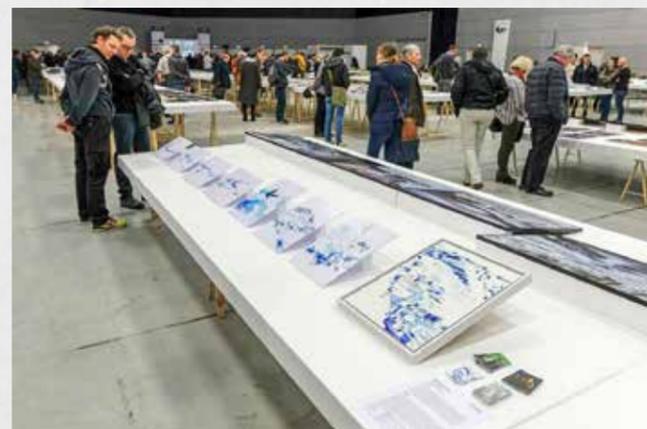

2018 Rendez-vous• Image - Strasbourg



2010 Résidence artistique - Élancourt

25. VISIBILITÉ & PARTAGE

INTERVIEW TELEVISEE + DISCOURS EN PUBLIC

Je m'efforce constamment de valoriser mes réalisations pour élargir mes opportunités, en mettant en avant mes compétences en architecture, en photographie ainsi que mon parcours en France, tout en développant mes réseaux à Taïwan. Grâce à cette approche proactive, j'ai non seulement reçu des commandes de projets, mais j'ai également été interviewé à la télévision et invité à prononcer de nombreux discours en public à Taïwan.

En 2018, j'ai participé à une interview télévisée destinée à représenter mes créations artistiques. Par ailleurs, j'ai animé neuf conférences sur place en 2018 et 2020, dont une au Centre de Culture et d'Art à Kaohsiung, deux interventions au Rotary Club de Taipei, une présentation au département d'architecture de la Chaoyang University of Technology, ainsi qu'une session à l'agence d'architecture TR&D.



Discours au Rotary Club of Taipei Chungshan - 2018



2018 | Prix Alumni de l'École Nationale Supérieure de Commerce de Nantou




2022 | Interview télévisée à Taiwan

26. DISTINCTION PRIX & SÉLECTIONNÉS

Passionné par le défi, je profite de mon temps libre pour participer à des concours d'architecture et de photographie depuis 2008.

Prix et classement en architecture
2 Prix Alumni | TW- 2018, 2020
2 Prix d'architecture | 2012, 2021 (agence)
Classé 22ème/140 - « Trophée Béton Ecole »

- 5 Prix artistiques
- I. 2017 - Classé 5ème/1500 « Canson Art School Awards »
- II. 2016 - Mention spéciale « Trophée de la Création » de Clairefontaine et l'Etudiant
- III. 2015 - 3ème prix
- Concours national de photographie du CROUS - Paris
- IV. 2014 - 1er prix
- Concours national de photographie du CROUS - Paris
- V. 2011 - 2ème prix
- Concours national de photographie du CROUS - Versailles

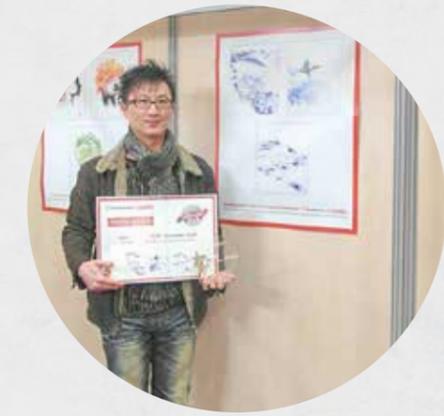

2017 | Aquisition du représentant de Taiwan en France, M.Zhang Ming Zhong



dynamique

esprit d'équipe

sens aigu des responsabilités

Equipe RE-TCR @ Technocentre Renault 2024



07 50 31 76 43



archi.art.workshop@gmail.com



chechiachang.com

changchechia



[VOIR + PORTFOLIOS](#)
chechiachang.com/portfolio