


BOOK

MARINE GAUTHIER

2 0 2 5


BOOK



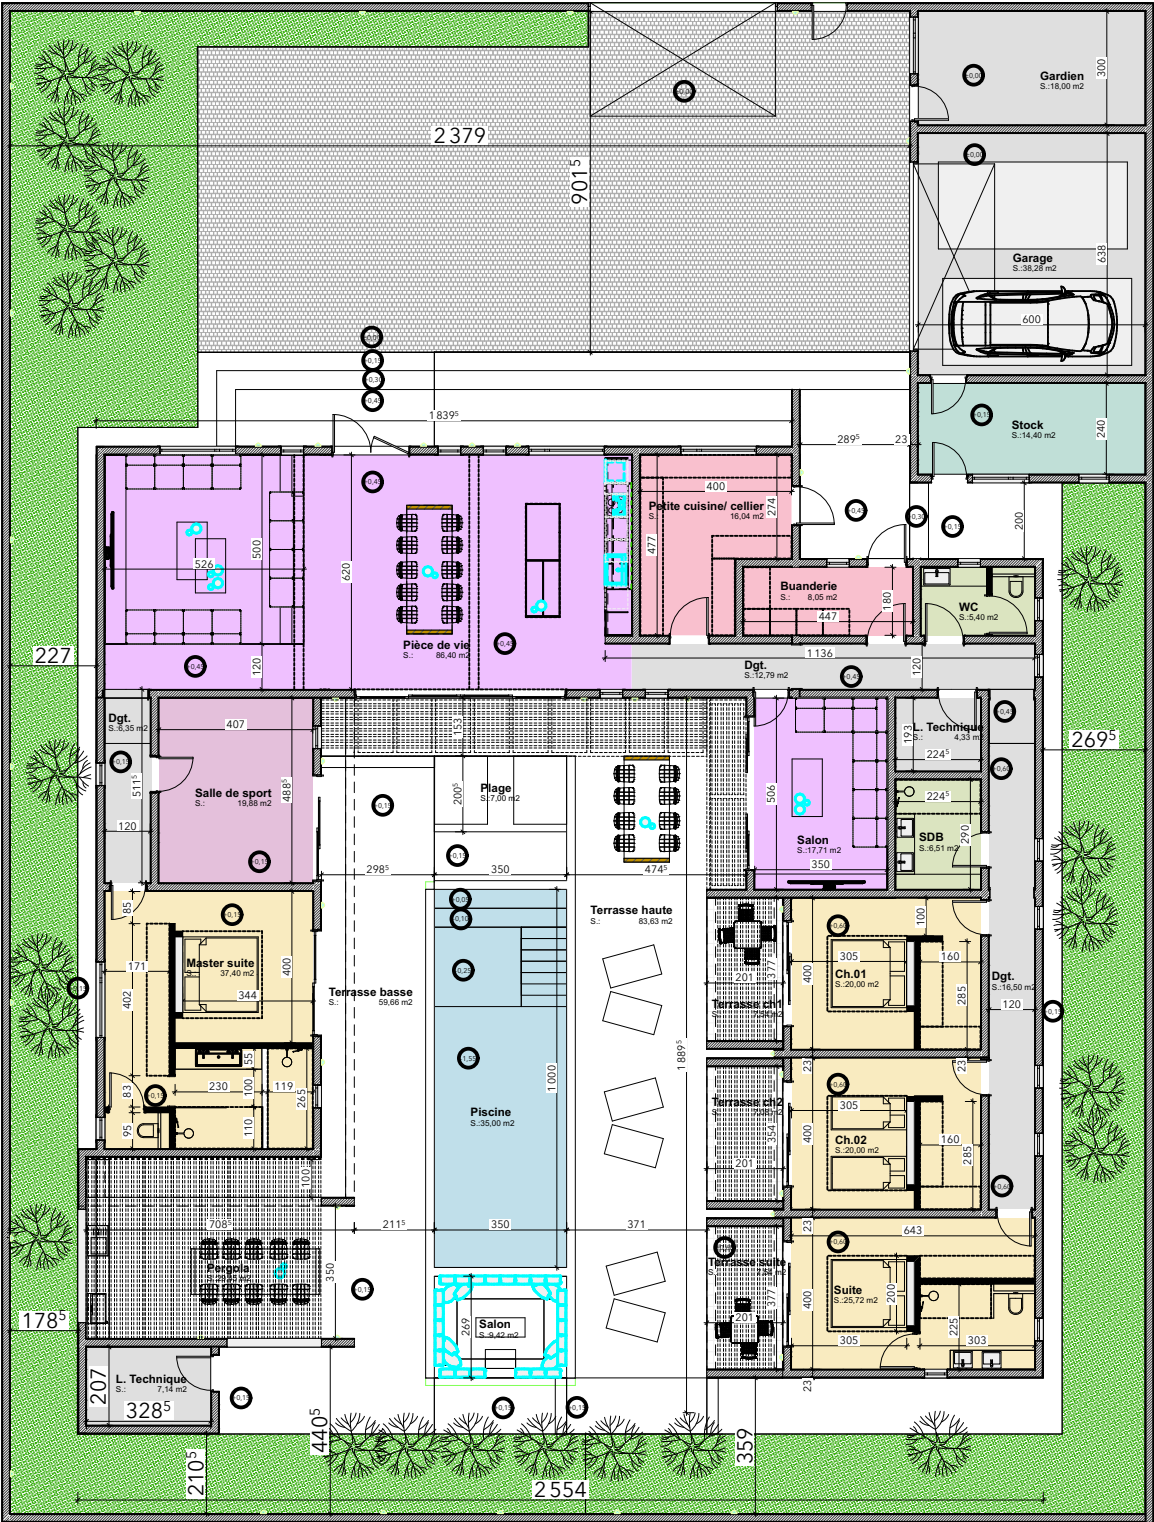


PLAN RDC
Ech 1/200e




LOGEMENTS

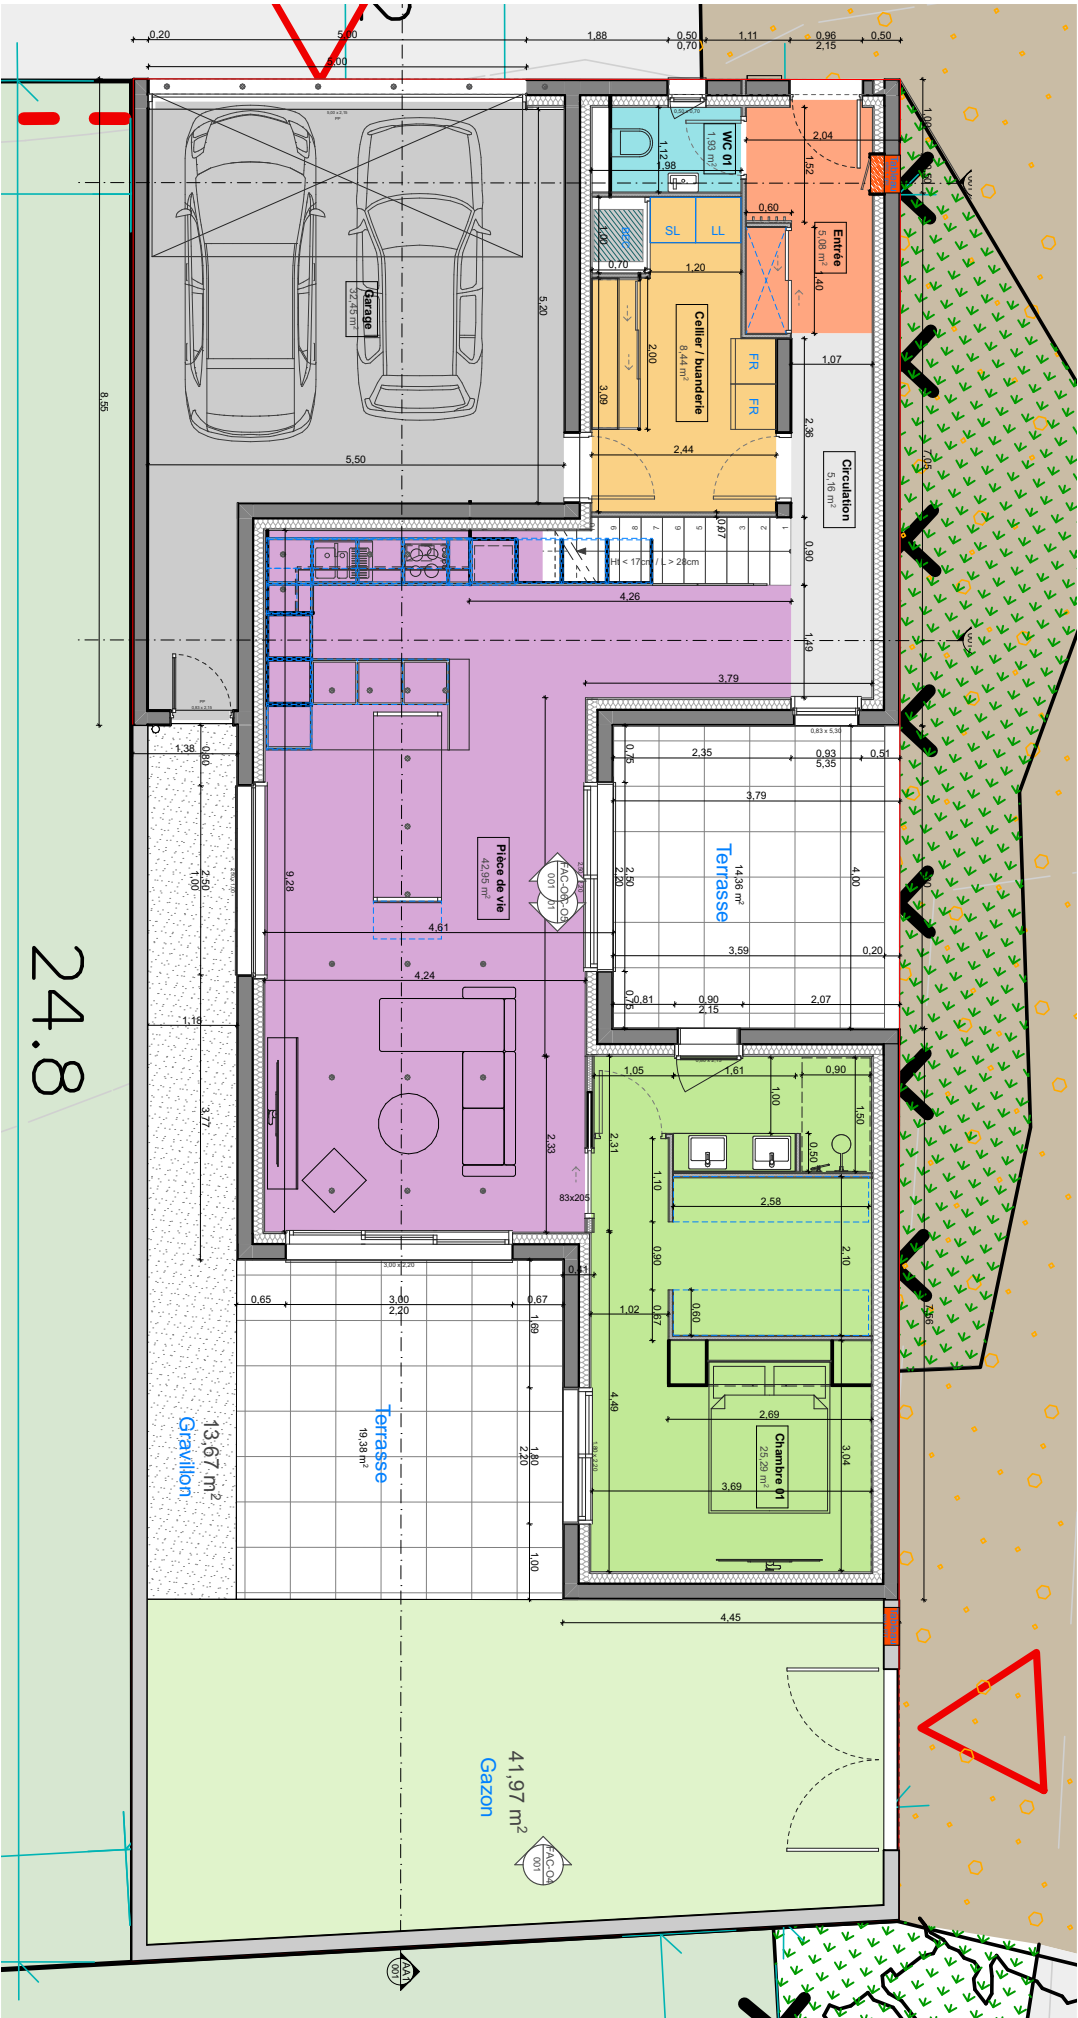

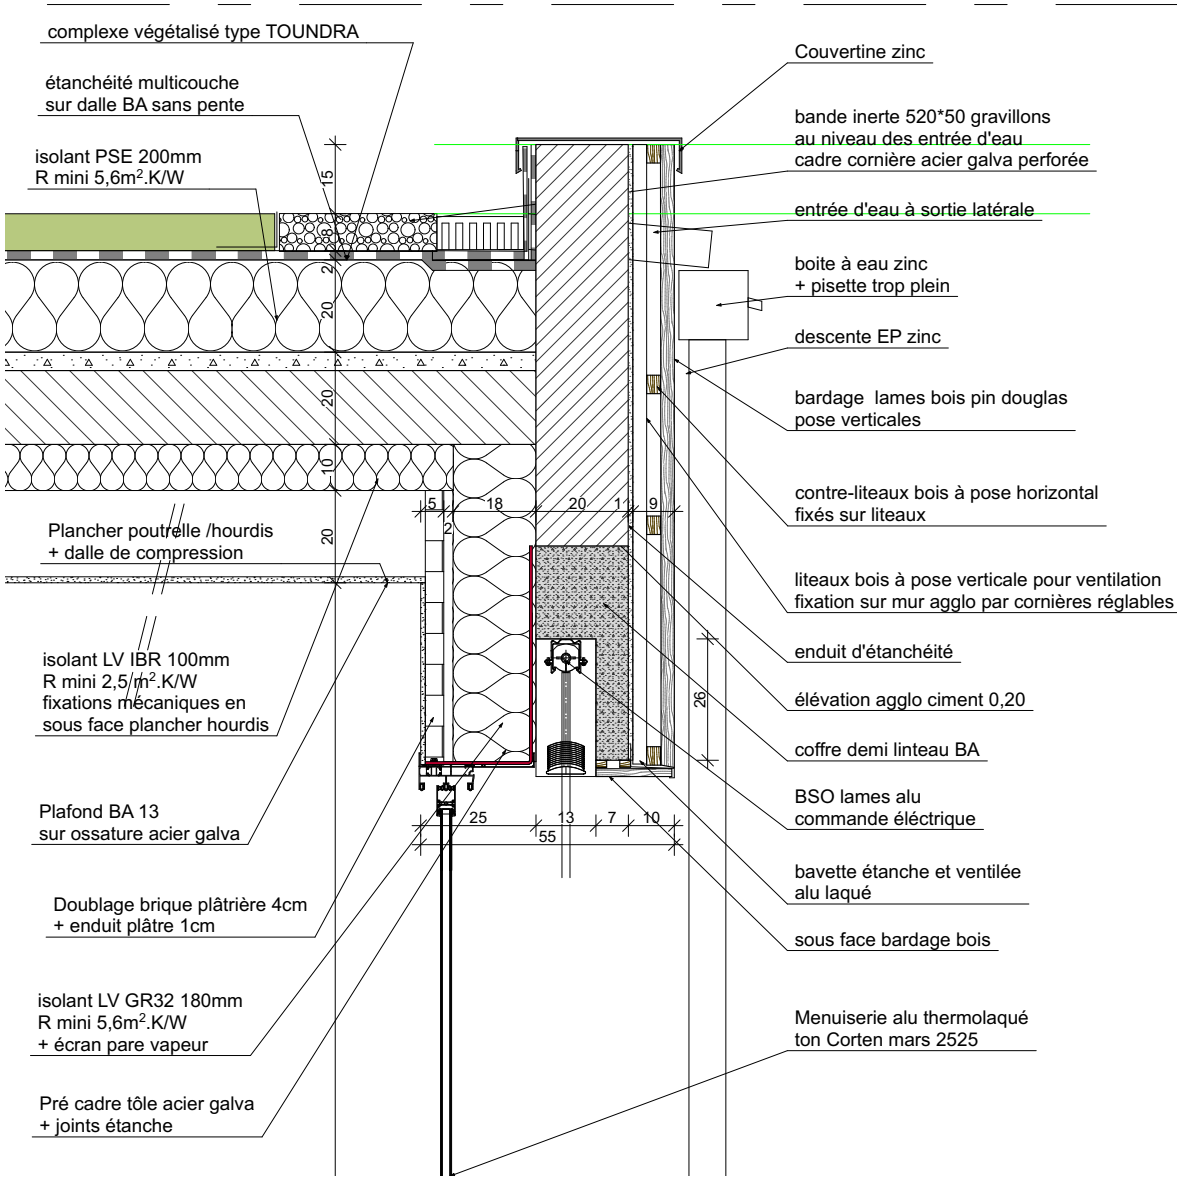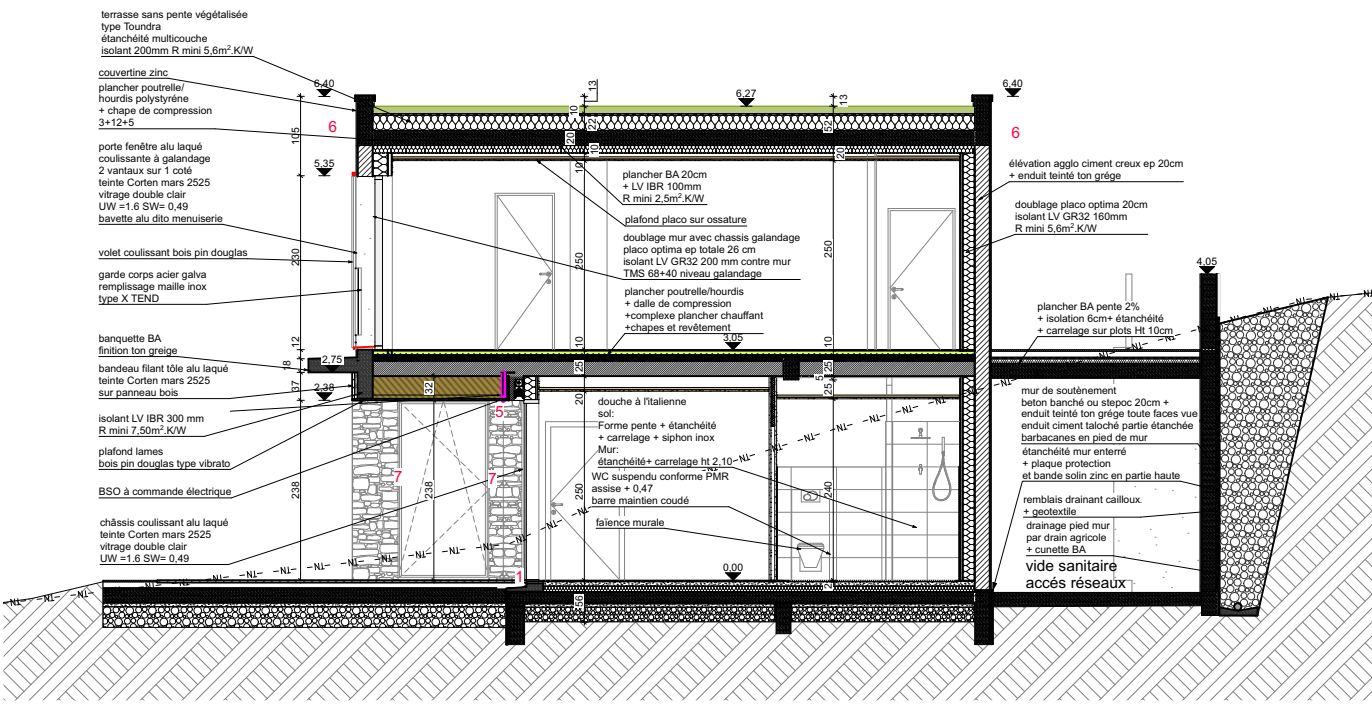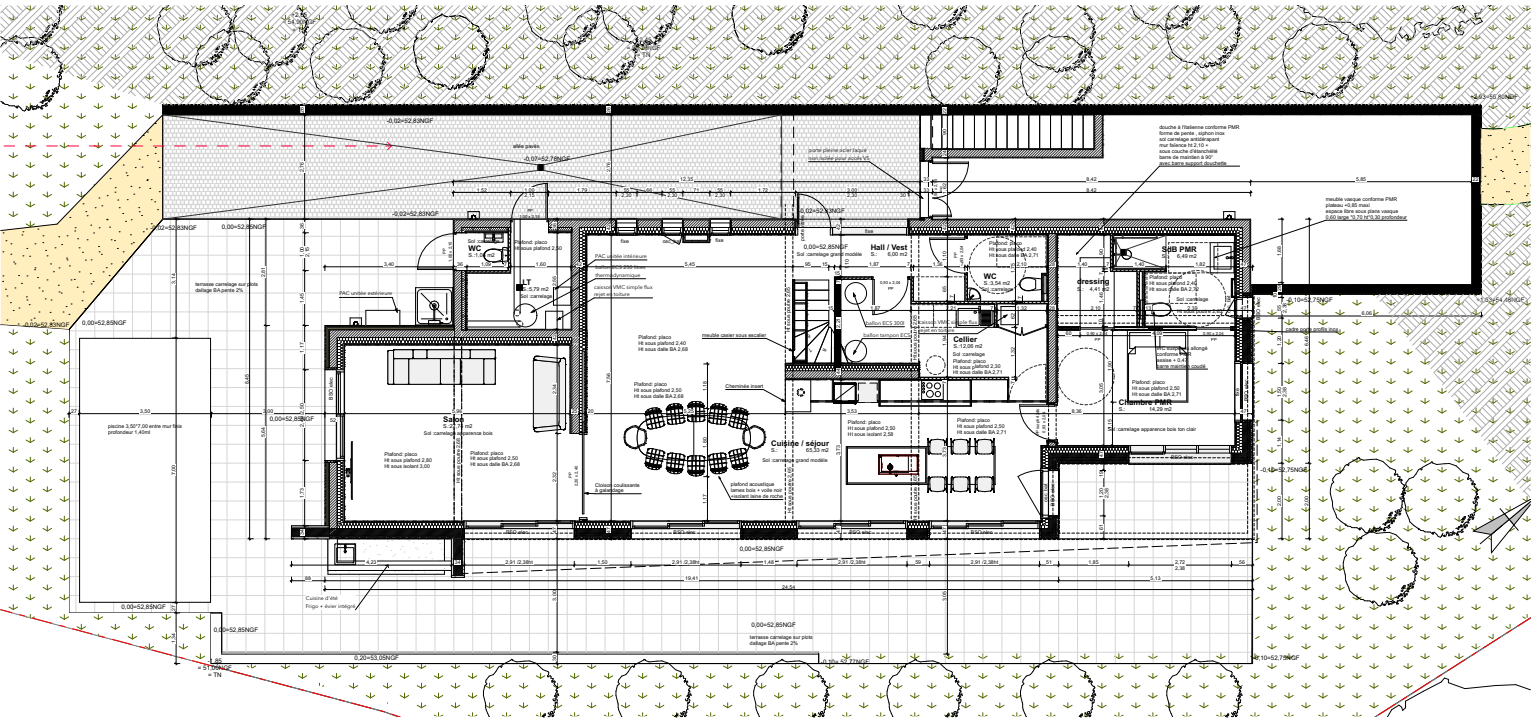

LOGEMENTS COLLECTIFS

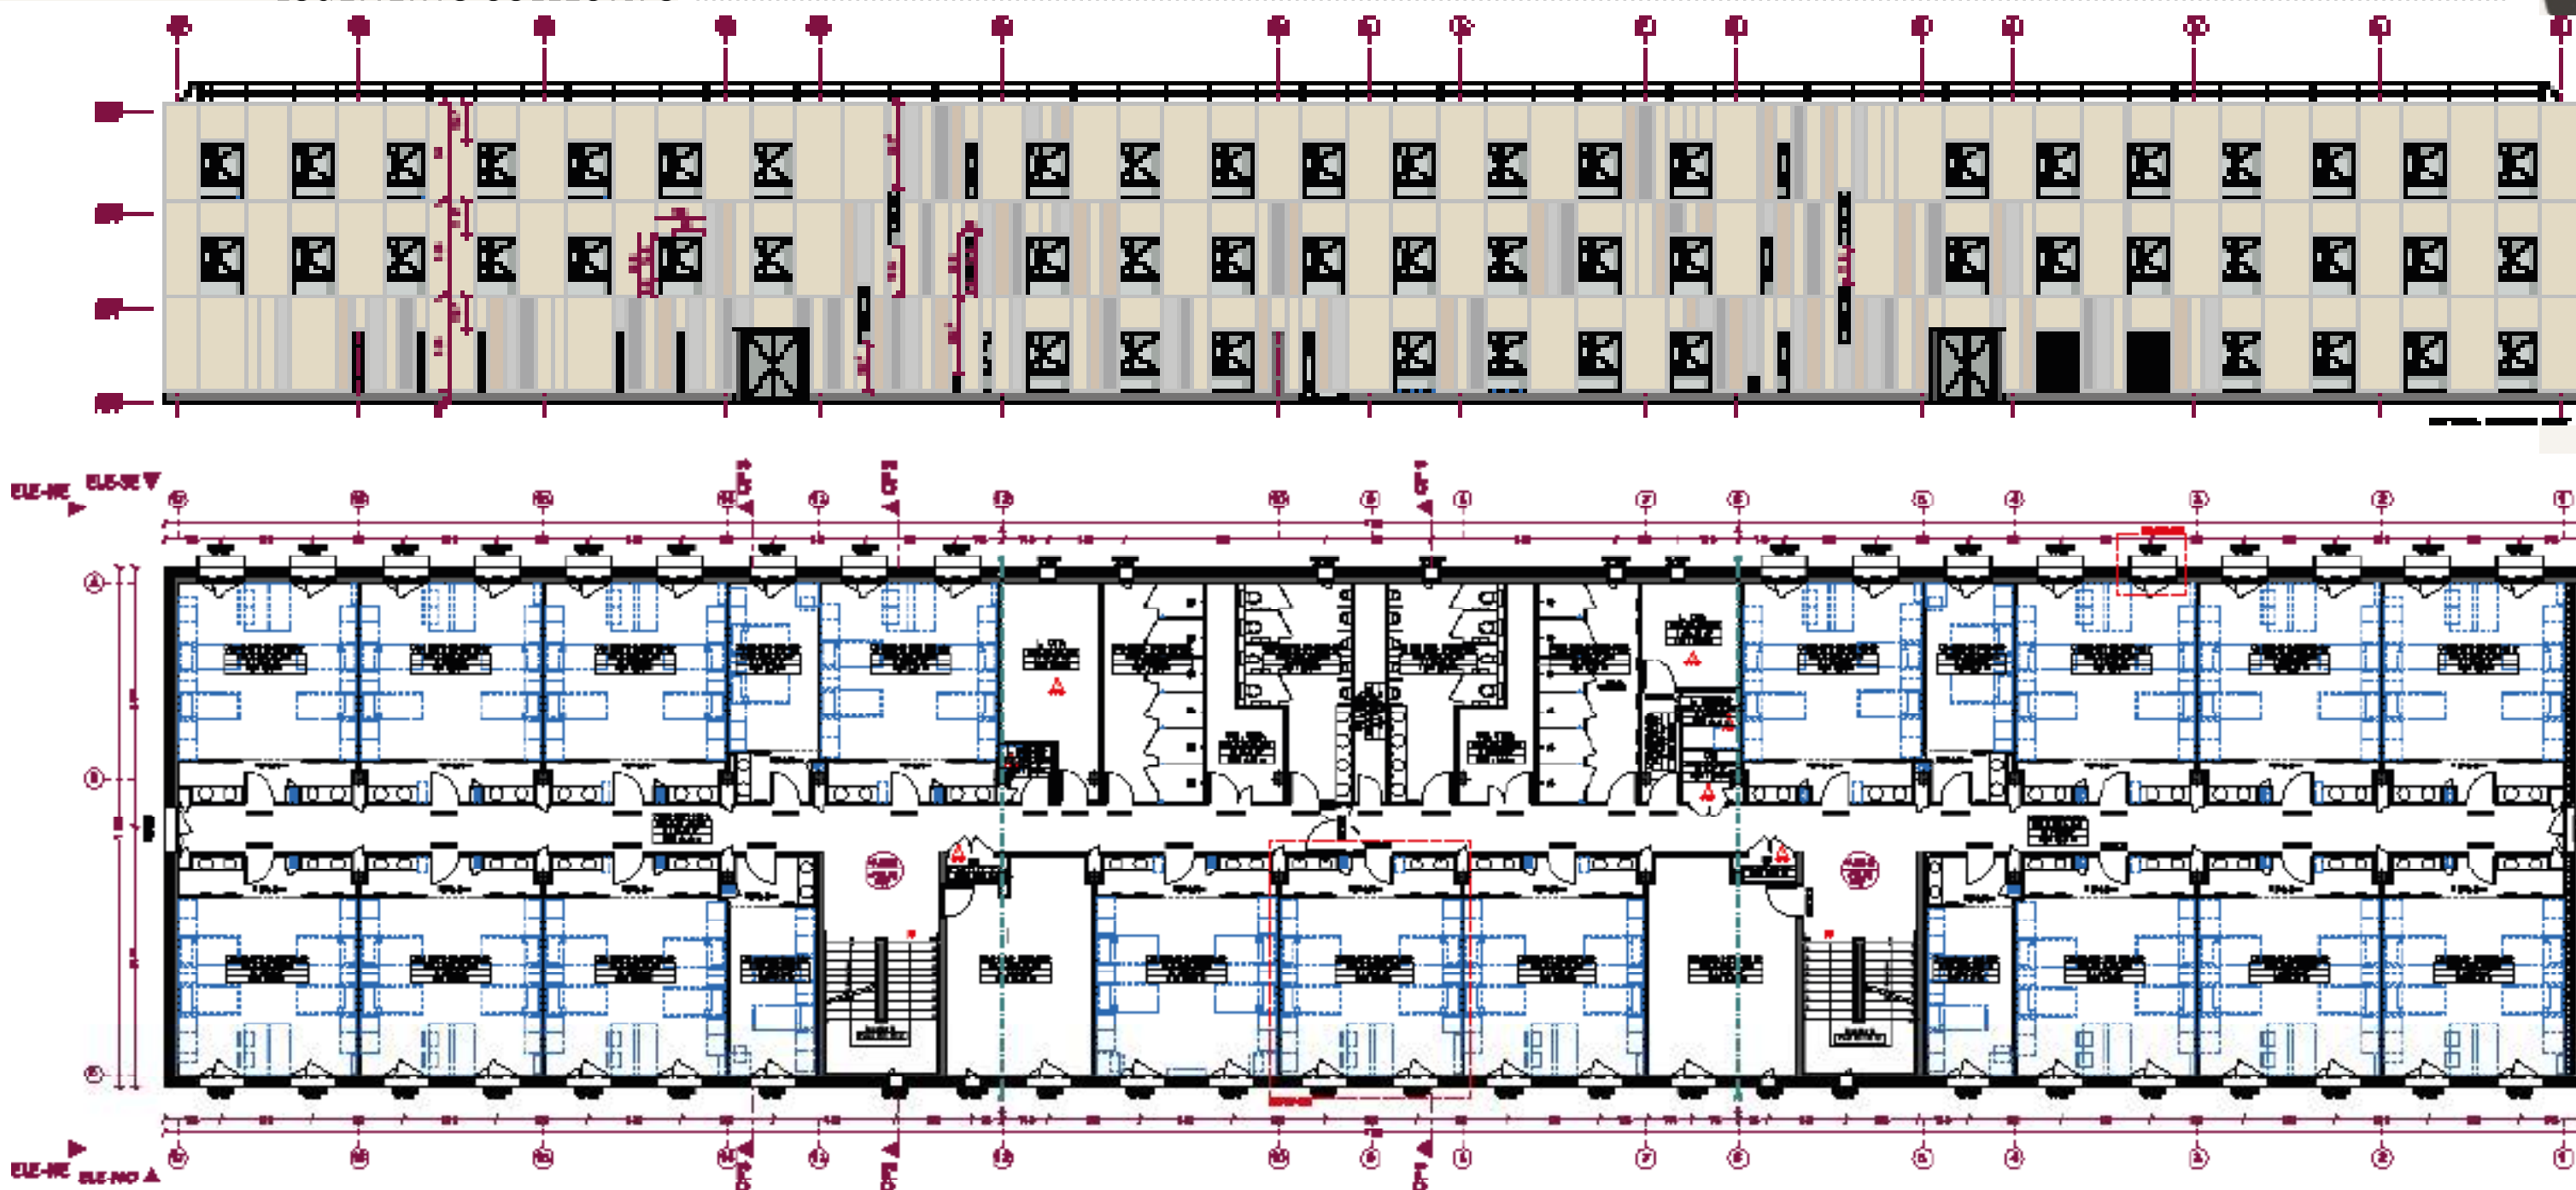

Construction d'infrastructures militaires 13DBLE LARZAC

Moon Safari Architecture

Activité

Neuf

Commande public ministère de l'intérieur

Mission complète

15.000m2


42.000.000€ HT

2017-2020

Entreprise générale mandataire Delta Construction + Eovest / BE TCE Verdi /
Maintenance énergétique Optimal Solutions

CONCOURS ESQ+APS / APD / DCE-PRO

Bâtiments livrés

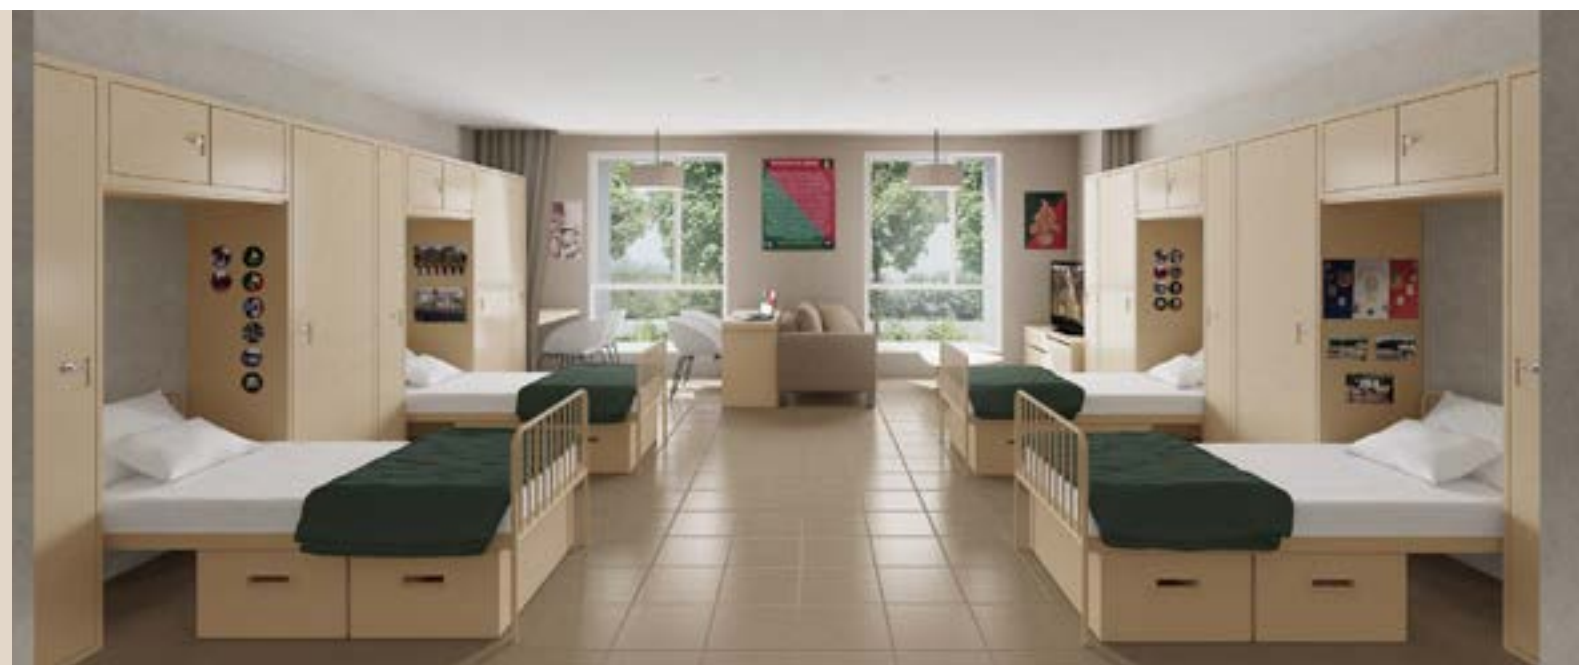





PERSPECTIVE FACE A L'ENTRÉE | Une architecture signal, ouverte sur les espaces sportifs



PERSPECTIVE INTÉRIEURE DU BÂTIMENT PRINCIPAL | Les salles d'entraînement, une ouverture sur les terrains


- Légende**
- Accueil
 - Locaux techniques
 - Pôle restauration
 - Pôle sportif
 - Pôle formation
 - Pôle administratif
 - Pôle rugby & associations
 - Pôle formation
 - Pôle restauration
 - Pôle administratif
 - Flux Pro & Staff
 - Flux Performance CDF / SHNL
 - Vues vers la halle sportive

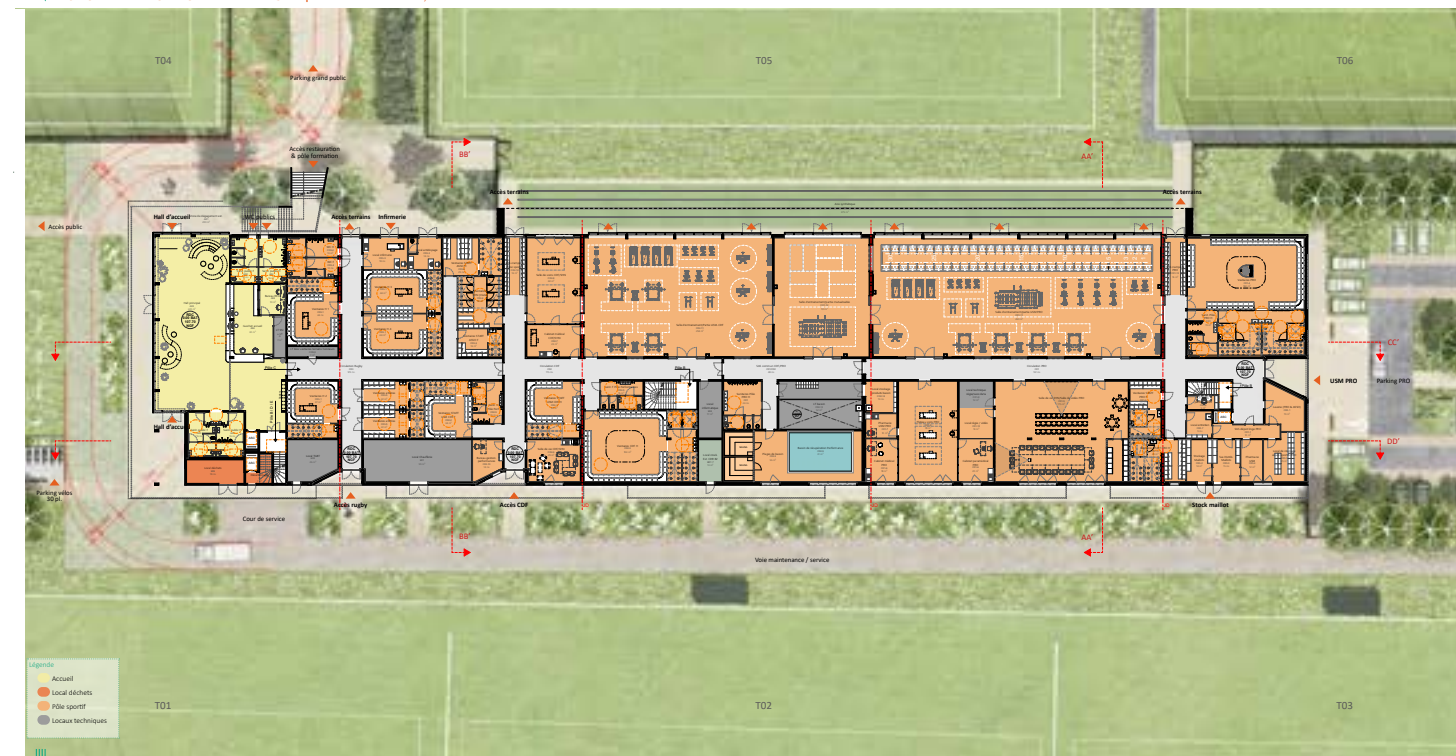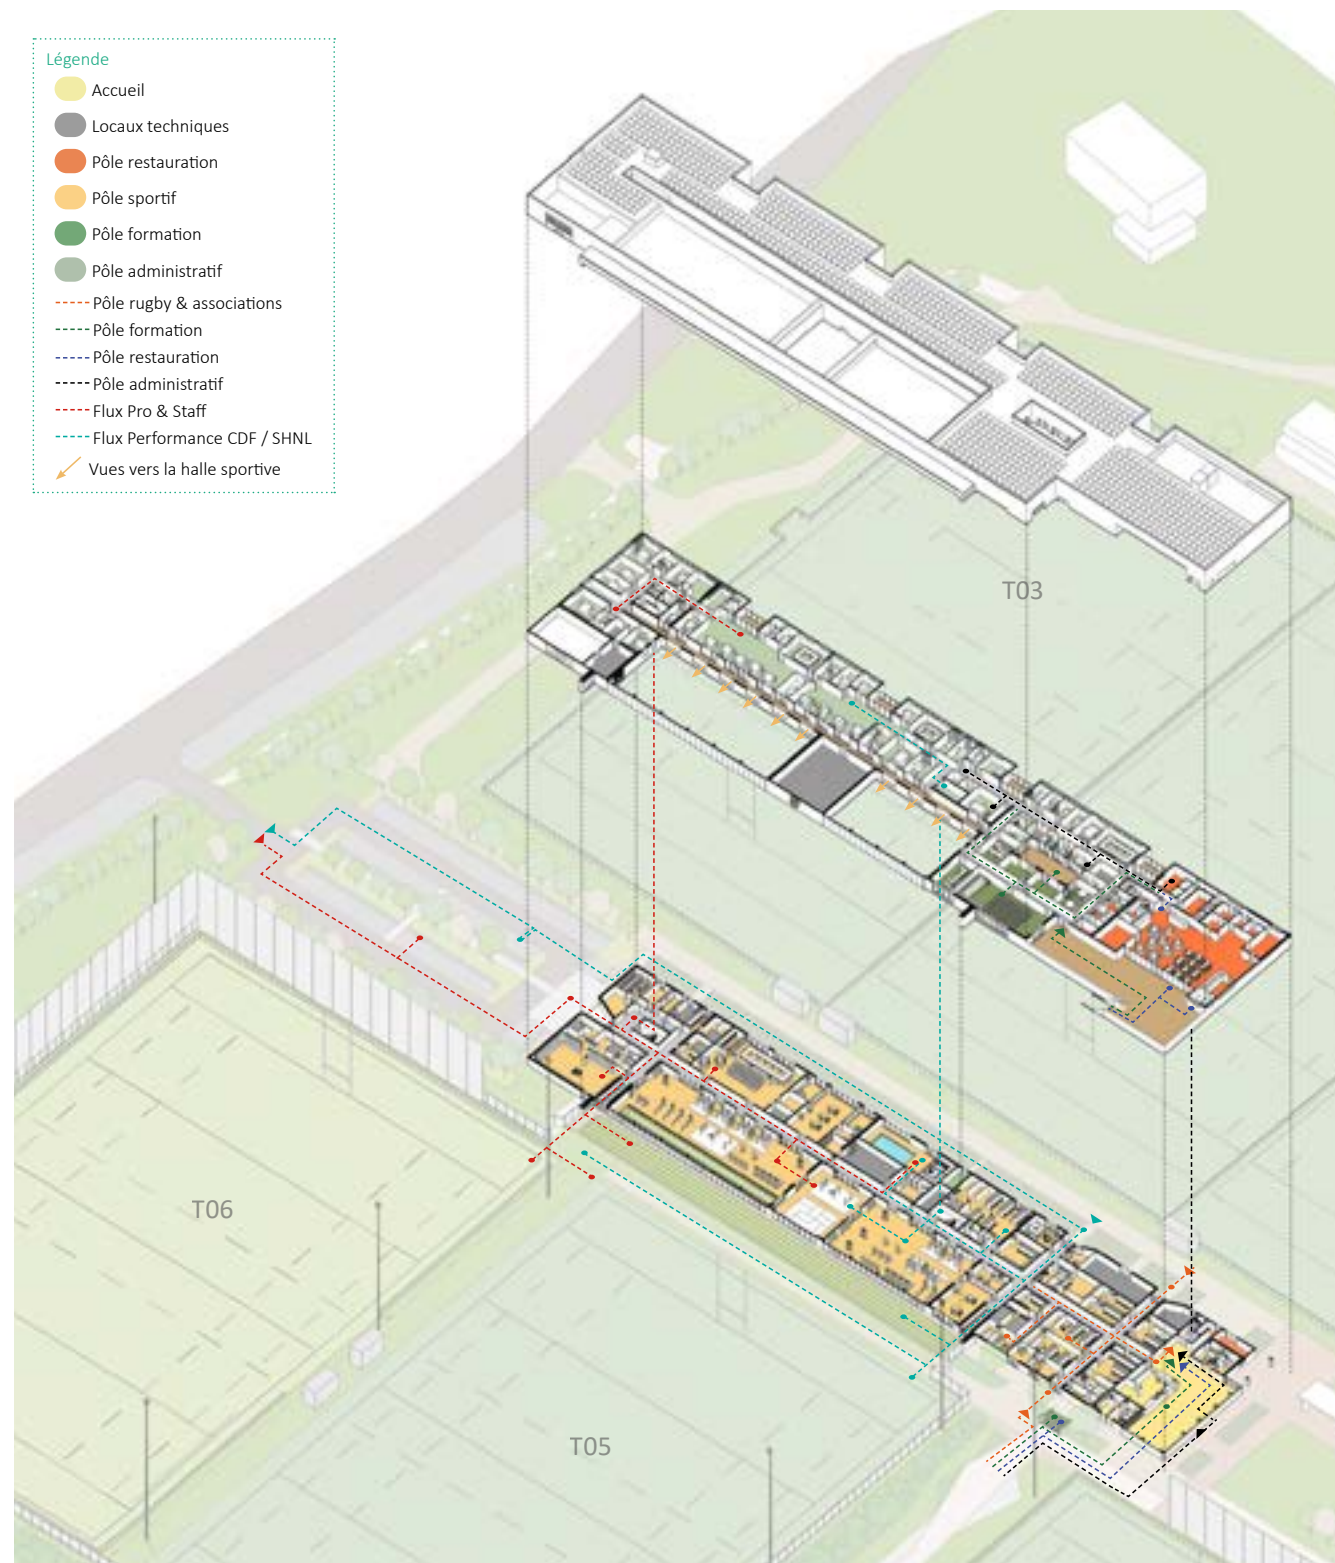

PLAN RDC 1/200e | Une distribution centrale, des blocs indépendants





PLAN R+1 1/200e | Des espaces de travail connectés aux activités sportives

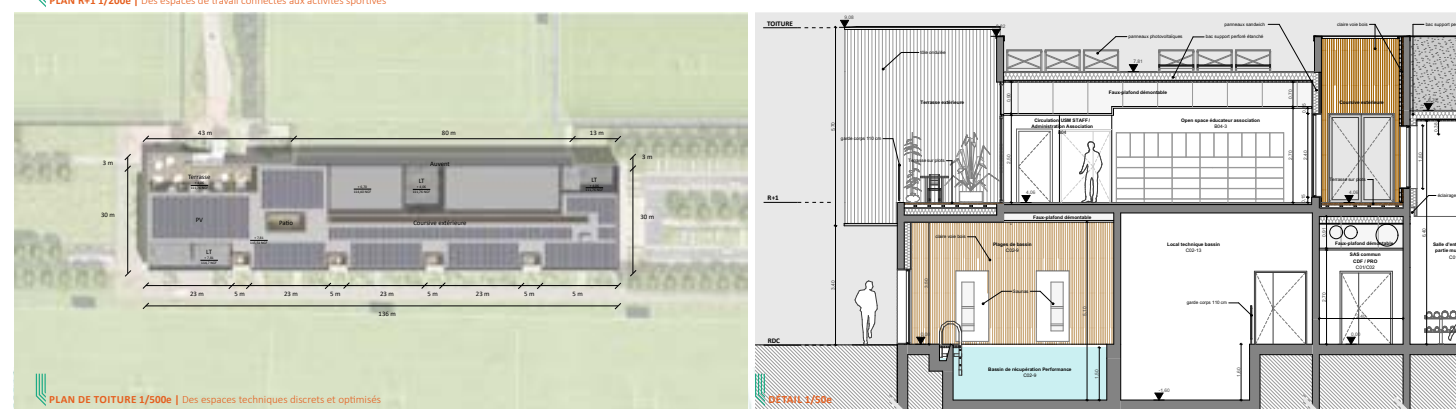

PLAN DE TOITURE 1/500e | Des espaces techniques discrets et optimisés

DETAIL 1/50e

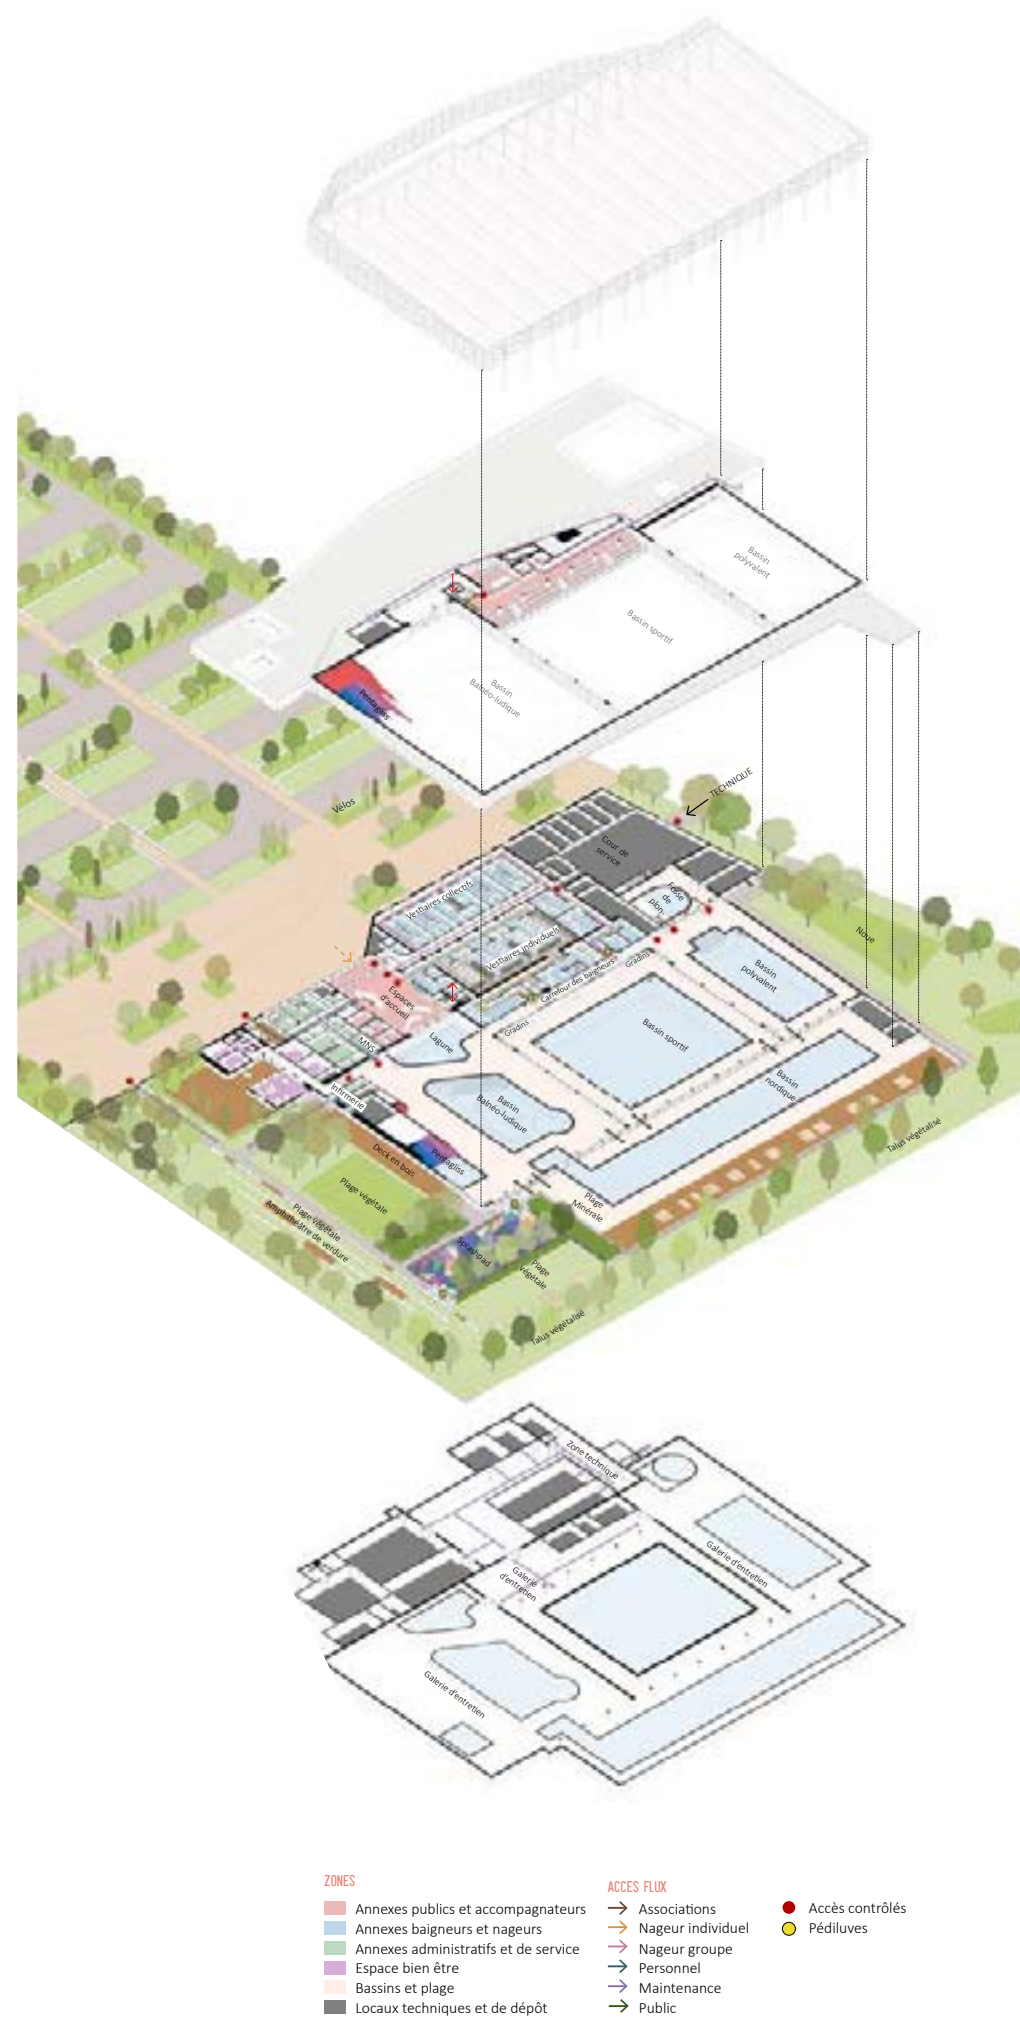

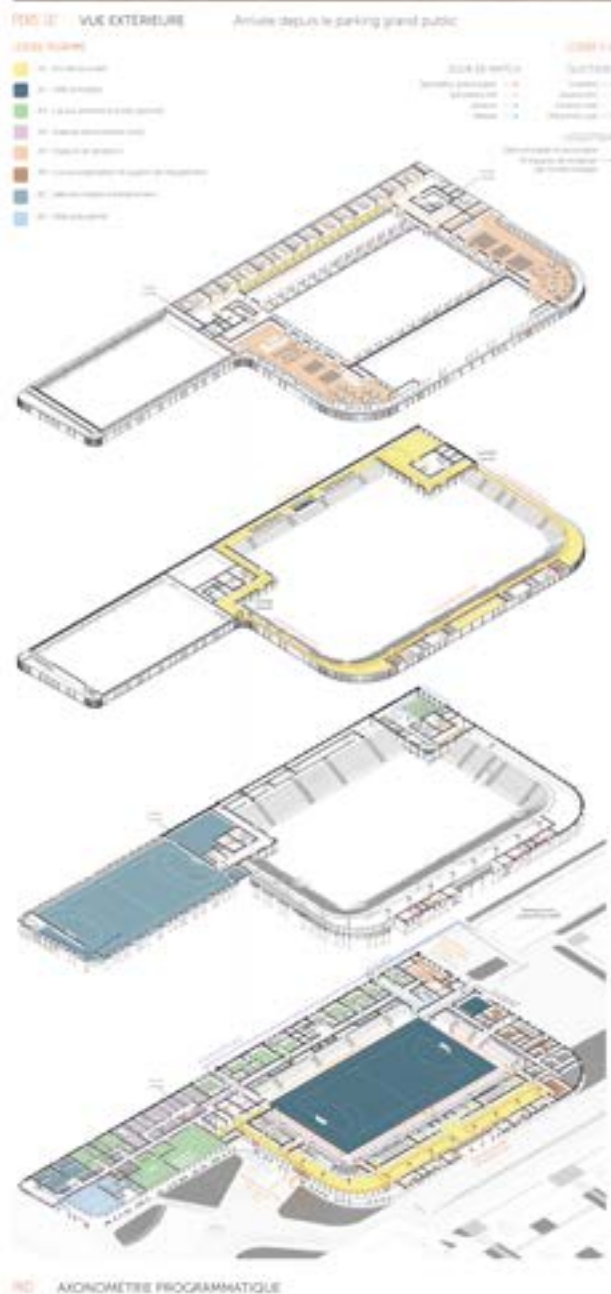

AVIONOMETRIE PROGRAMMATIQUE



PLAN DU RDC - Echelle 1:2000



VUE GENERALE DU PROJET - Le nouveau Parnasse - un projet intégré, une fonctionnalité sans faille



PALETTE PAYSAGERE



DUALITE DE MATERIAUX



FAÇADE NORD - Echelle 1:2000



FAÇADE SUD - Echelle 1:2000



FAÇADE OUEST - Echelle 1:2000



FAÇADE EST - Echelle 1:2000




PLAN DE MASSE - Echelle 1:500

Création de deux immeubles de bureaux

Moon Safari Architecture
Bureaux
Neuf
Commande privée ALTAE
Mission complète
4350m²
4.500.000€ HT
2015-2020
Emacoustic / Bureau de contrôle
Socotec

APS/APD
Chantier livré 2019



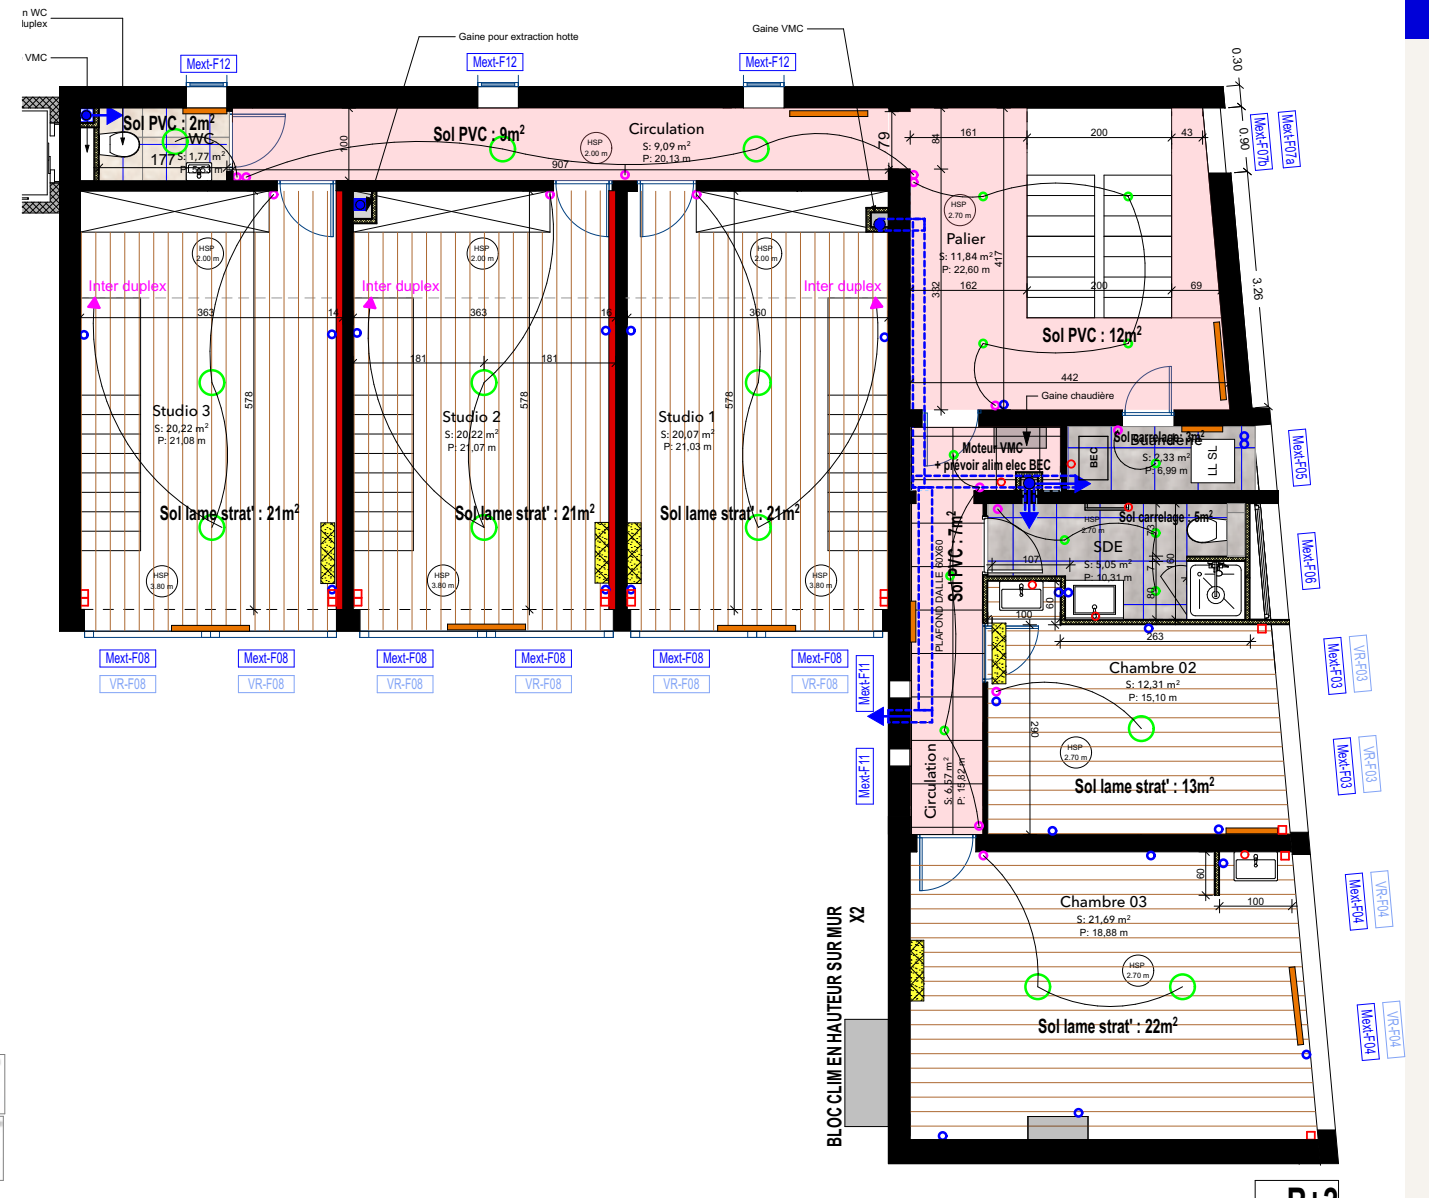



Vue depuis le rond point | Les lycéens ne s'y sont jamais vus dans un équipement accueillant et à échelle humaine : le lycée de demain



Vue du ciel | Un lycée qui s'insère harmonieusement dans un paysage naturel



Plan des hauteurs 1:2000 | La galerie, un thème desservant les différentes entités du projet



Façade nord 1:300 | Entrée principale



VUE PRINCIPALE DU PÔLE EQUIPEMENT DEPUIS LE MAIL ALLENDE - Une volumétrie atypique et généreuse, un bâtiment élégant et pérenne



VUE DEPUIS L'ANGLE DES RUES CORVALAN ET COLAS - L'entrée du pôle petite enfance trouve naturellement sa place dans une volumétrie ouverte vers «la Traverse»



PLAN MASSE - Une organisation lisible tournée vers le mail Allende tout en s'ouvrant vers «La Traverse»




FAÇADE OUEST - Le long du mail Allende, une façade tramée et élégante



FAÇADE SUD - Une échelle adaptée au quartier



FAÇADE EST - Une façade technique harmonieuse

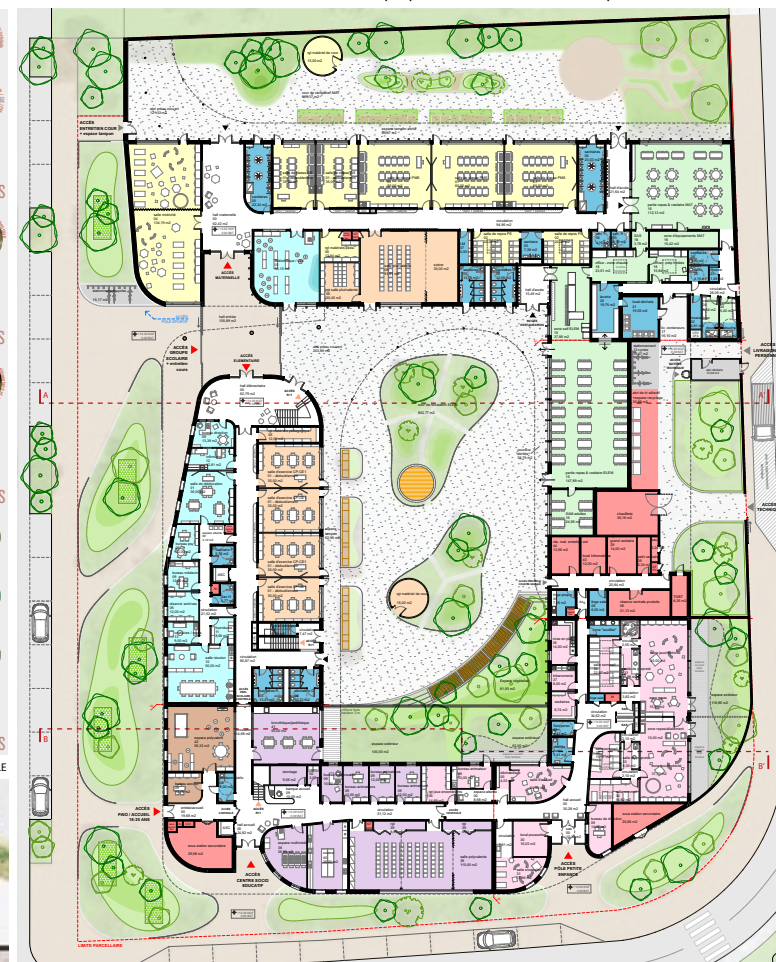

PLAN RDC - 0.00Bât / 14.00NGF



COUPE AA'



COUPE BB'



PLAN R+1 - 3.70Bât / 17.70NGF

Ech - 1/200



Restructuration en site occupé d'une école élémentaire 13 classes

Moon Safari Architecture
Enseignement
Réhabilitation+extension
Commande public
Conseil départemental de Haute Garonne
Mission complète
BEPOS
1.855m2
3.750.000€ HT
2018-2021
BE TCE OTEIS / Paysagiste Gastel Paysage

CONCOURS CONCEPTEUR APS
Chantier réceptionné

Collège 600 St Simon à Toulouse

Moon Safari Architecture

Enseignement

Neuf

Commande public

Conseil départemental de Haute Garonne

Mission complète

5.500m²

10.085.000€ HT

2018-2021


Architectes Associés Empreintes / BE Structure Seca-Axe/ BE

Fluides JRobert /BE HQE Plus de vert / Cuisiniste Euclid / Acoust-

cicien Gamba

CONCOURS APS

Chantier en cours

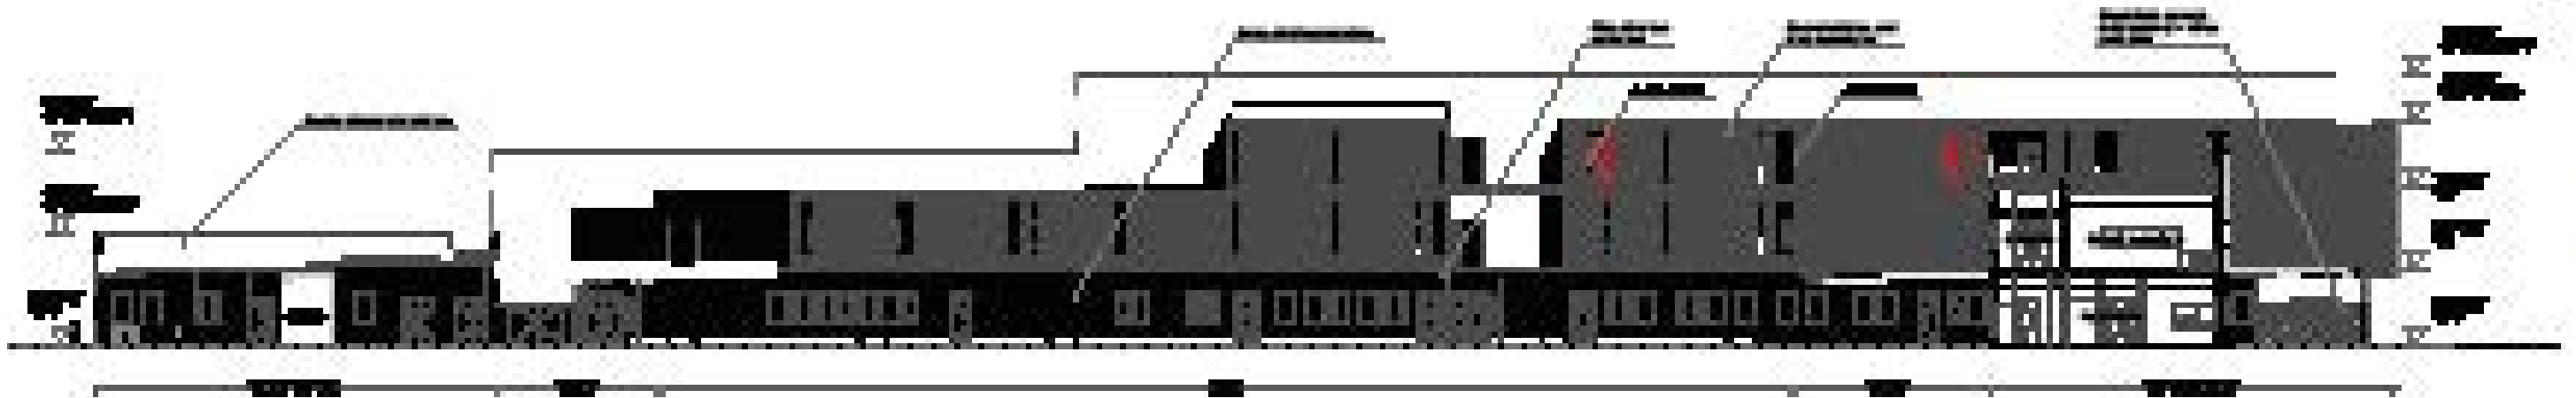

BOOK

BOOK