

**Atelier Concept**


**PIERRE BOUISSOU**

---

Architecte diplômé par l'École Spéciale d'Architecture - Ordre N°A15383  
Urbaniste diplômé par l'Institut d'Urbanisme de l'Université de Paris  
Expert près la Cour d'Appel de Nîmes et la Cour Administrative d'Appel de Marseille  
6, rue Lagnes - 84000 AVIGNON  
Tél : 06 76 41 09 17  
Mail : bouissou-concept@orange.fr

---

PORTFOLIO

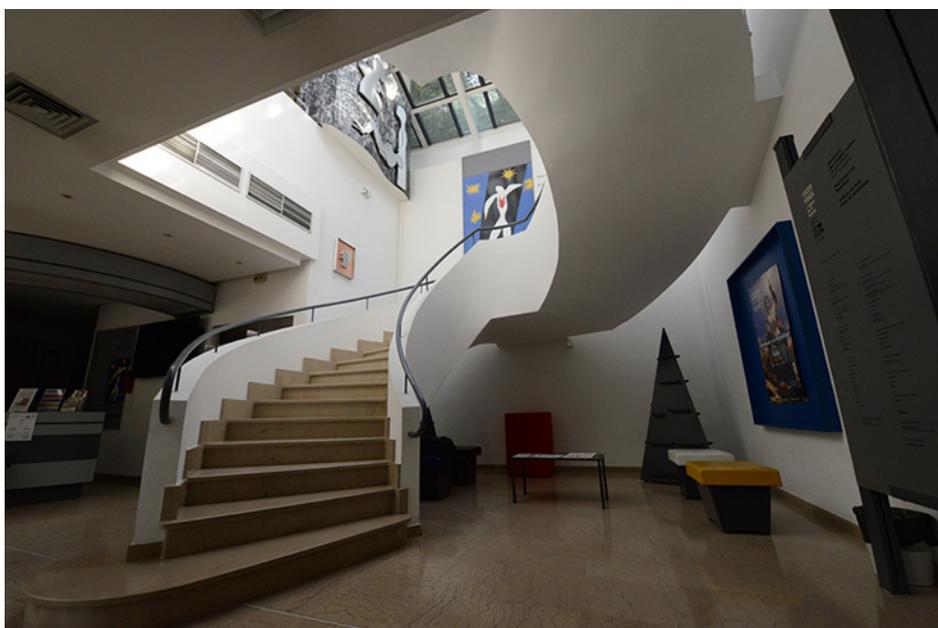



Pierre Bouissou, installé dans la ville d'Avignon, a reçu une formation en architecture classique.


Il est diplômé de l'École Spéciale d'Architecture 254, boulevard Raspail - Paris XIV<sup>e</sup> et de l'Institut d'Urbanisme de l'Université de Paris Dauphine.

Il possède une longue expérience dans la réhabilitation, la transformation et l'extension de bâtiments existants. Son parcours l'a amené à intervenir dans des immeubles d'ordonnance classique et dans des maisons de ville pour y créer des logements contemporains.

Il a participé à l'aménagement d'espaces consacrés à la culture, au commerce et à l'industrie.

Il est expert près la Cour d'Appel de Nîmes et près la Cour Administrative d'Appel de Marseille.

Il assiste les particuliers en tant que consultant technique.

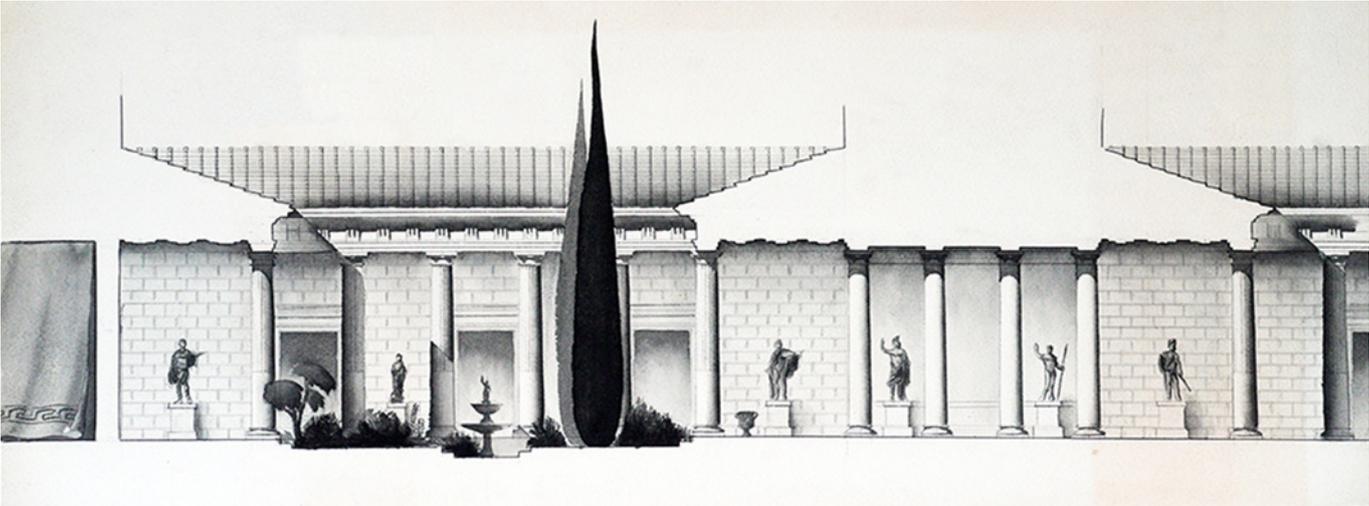

## SOMMAIRE

- 01 Aménagement intérieur contemporain  
Avignon centre ville
- 02 Aménagement contemporain  
Avignon centre ville
- 03 Aménagement de 3 immeubles contigus en logements sociaux  
Monteux - Place de la Glacière
- 04 Aménagement d'un immeuble en centre ville  
Monteux
- 05 Aménagement d'un immeuble en centre ville  
Monteux
- 06 Aménagement d'un immeuble inscrit à l'inventaire supplémentaire  
Valréas
- 07 Aménagement d'une maison de ville  
Saint-Andiol
- 08 Aménagement d'un logement privé dans un immeuble historique du XVIII<sup>e</sup>  
Avignon
- 09 Aménagement d'un mas  
Sainte-Cécile-les-Vignes
- 10 Construction d'un bureau de Poste  
Avignon
- 11 Construction d'une villa de style traditionnel  
Monteux
- 12 Crédit Agricole, diverses agences  
Cavaillon Pernes-les-Fontaines Avignon
- 13 Musée d'Histoire Jean Garcin  
Fontaines-de-Vaucluse
- 14 Reconstruction d'une maison de ville  
Avignon
- 15 Réhabilitation d'un immeuble 1950  
Avignon
- 16 Tribunal de Grande Instance  
Carpentras
- 17 Transformation d'un local industriel  
Cheval-Blanc
- 18 Immeuble 13 rue Tarasque  
Avignon
- 19 Immeuble rue Vieneuve et rue des Bains  
Avignon
- 20 Entrée d'un garage adossé à un bâtiment inscrit à l'inventaire supplémentaire  
Avignon - rue Joseph Vernet
- 21 Réhabilitation d'un immeuble en centre ville  
Avignon - 5 place Saboly
- 22 Bureau avec terrasse-jardin au premier étage d'un bâtiment ancien  
Avignon - Centre ville

# Aménagement intérieur contemporain

Avignon centre ville



# Aménagement intérieur contemporain

Avignon centre ville




# Aménagement intérieur contemporain

Avignon centre ville



# Aménagement intérieur contemporain

Avignon centre ville

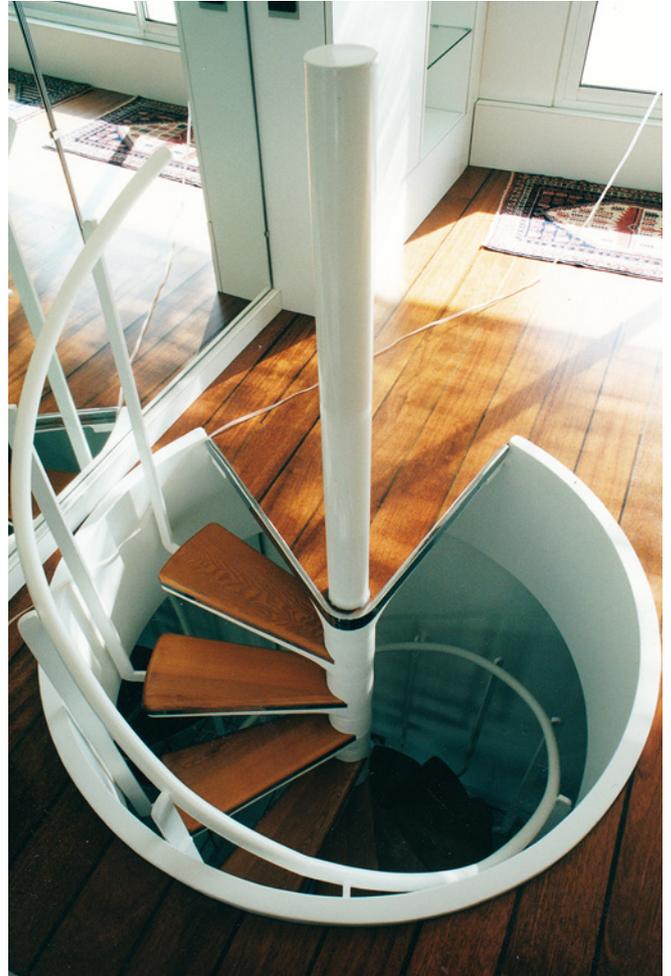

# Aménagement de 3 immeubles contigus en logements sociaux

Monteux - Place de la Glacière

N°12 AMENAGEMENT DE TROIS IMMEUBLES CONTIGUS  
EN LOGEMENTS SOCIAUX  
PLACE DE LA GLACIERE MONTEUX



RONAT

FRANCO

MONTAGARD

FACADE NORD GLOBALE (Place de la Glacière)

APRÈS TRAVAUX

# Aménagement de 3 immeubles contigus en logements sociaux

Monteux - Place de la Glacière



# Aménagement de 3 immeubles contigus en logements sociaux

Monteux - Place de la Glacière




# Aménagement d'un immeuble en centre ville

Monteux



# Aménagement d'un immeuble en centre ville

Monteux

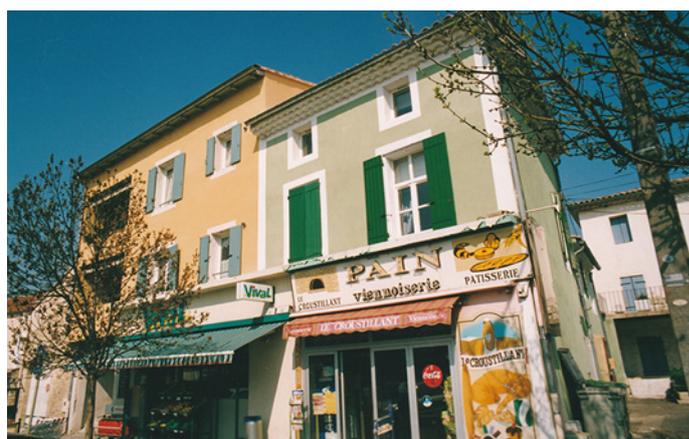

# Aménagement d'un immeuble inscrit à l'inventaire supplémentaire

Valréas



# Aménagement d'un immeuble inscrit à l'inventaire supplémentaire

Valréas



# Aménagement d'un immeuble inscrit à l'inventaire supplémentaire


Valréas



# Aménagement d'un immeuble inscrit à l'inventaire supplémentaire

Valréas

N°13 AMENAGEMENT D'UN IMMEUBLE INSCRIT A  
L'INVENTAIRE SUPPLEMENTAIRE DES MONUMENTS HISTORIQUES  
EN LOGEMENTS SOCIAUX  
VALREAS

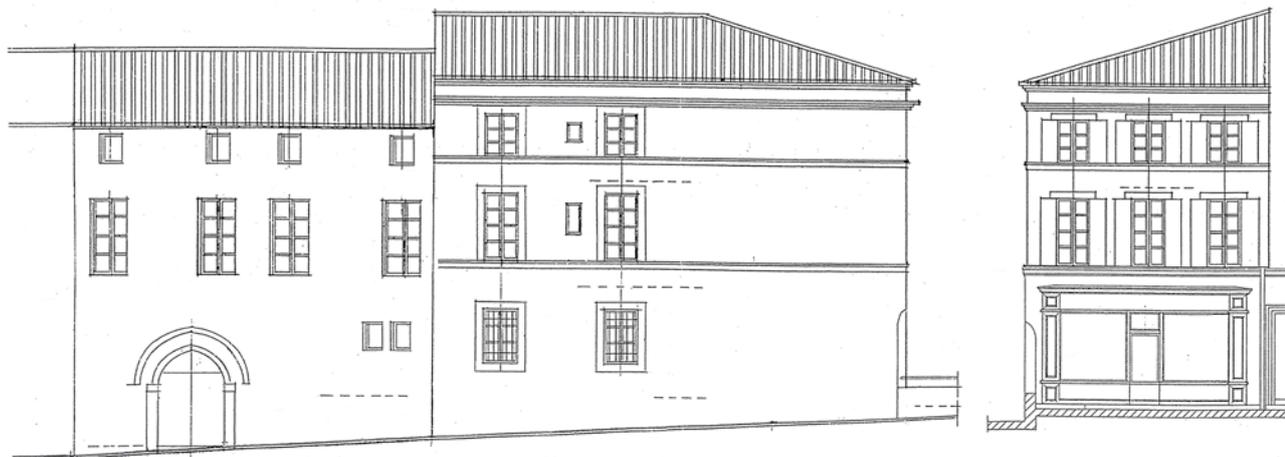

2 anclennes ouvertures réouvertes  
à leur dimension et emplacement d'origine.

2 fenêtres réouvertes  
à leur dimension d'origine.

Façade Sud :  
L'enduit existant en pierre sera conservé. Sa teinte sera uniformisée par un lait de chaux.  
Les éléments en pierre, tels que bandeaux et encadrements seront restaurés.  
Les volets à persiennes rases seront conservés, réparés et repeints.

ÉTAT PROJETÉ  
FACADE OUEST  
Échelle 1/100

Façade Ouest :  
L'ensemble sera décroûté.  
Un nouvel enduit sera réalisé au sable naturel à la chaux.  
Finition frotassée. Teinte harmonisée avec celle des éléments en pierre existants et conservés.


À rez-de-chaussée, des barreaudages métalliques seront scellés en tableaux, traverses horizontales et barreaux carrés. L'occultation sera assurée par des volets en bois intérieurs.

ÉTAT PROJETÉ  
FACADE SUD  
Échelle 1/100



# Aménagement d'un immeuble inscrit à l'inventaire supplémentaire

Valréas

AMENAGEMENT D'UN IMMEUBLE INSCRIT A L'INVENTAIRE SUPPLEMENTAIRE DES MONUMENTS HISTORIQUES EN LOGEMENTS SOCIAUX VALREAS

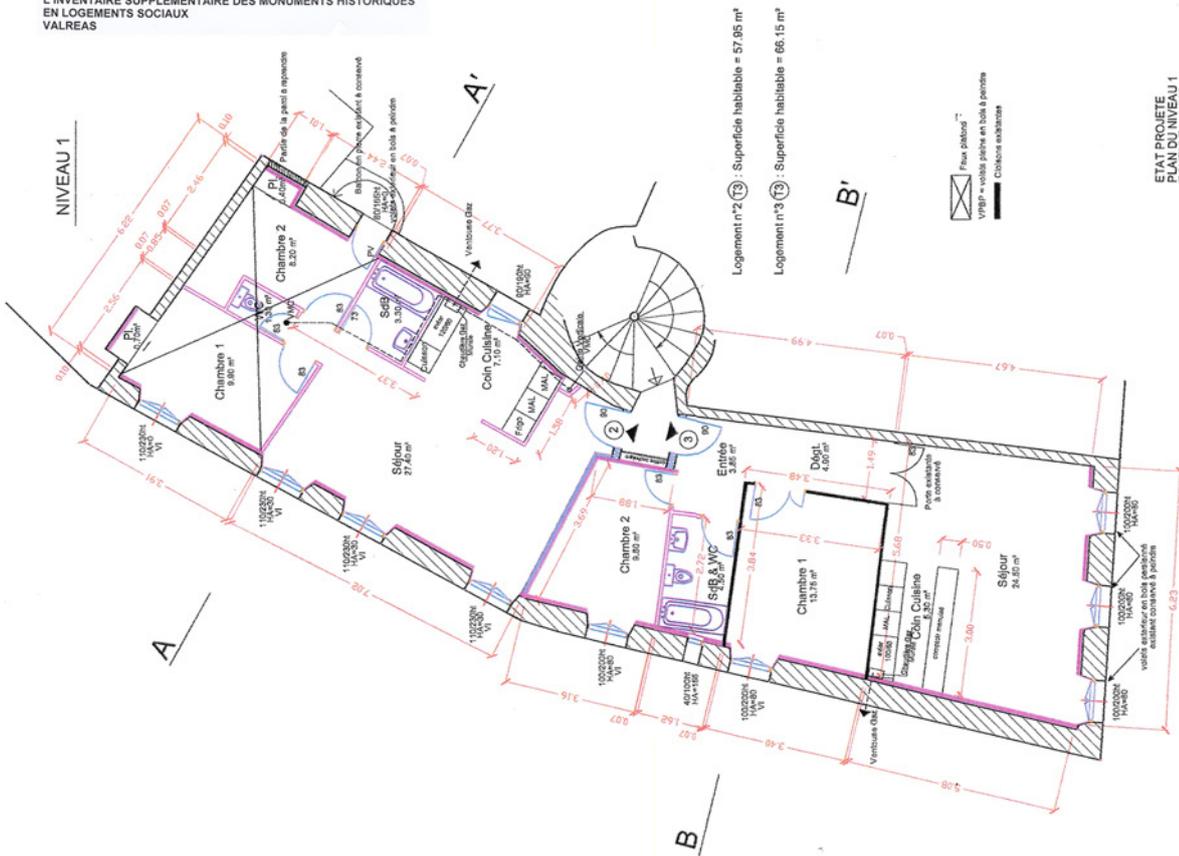

ETAT PROJETE  
 PLAN DU NIVEAU 1  
 ECHELLE = 1/100

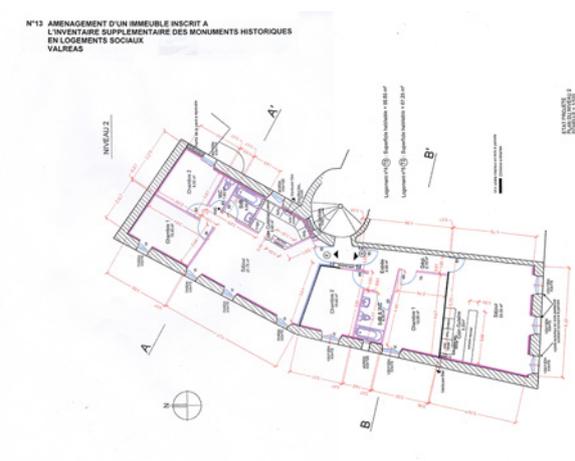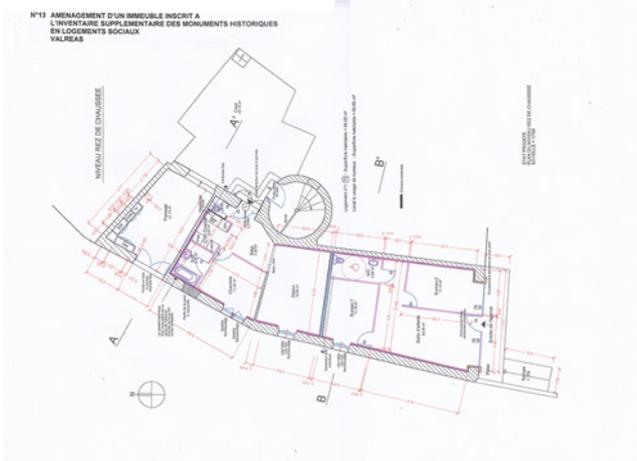

# Aménagement d'un immeuble

Saint-Andiol



# Aménagement d'un immeuble

Saint-Andiol





ÉTAT EXISTANT  
FACADE SUD (sur jardin)

N°11 AMENAGEMENT D'UN IMMEUBLE VETUSTE  
EN LOGEMENT SOCIAL  
SAINT ANDIOL



ÉTAT PROJETÉ  
FACADE SUD

ÉTAT EXISTANT  
FACADE NORD (sur rue Jean Moulin) Échelle : 1/100

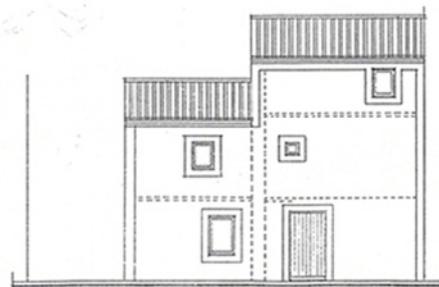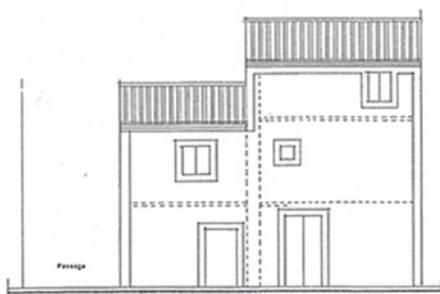

ÉTAT PROJETÉ  
FACADE NORD


Échelle : 1/100



# Aménagement d'un logement privé dans un bâtiment XVIIIe


Avignon

N°4 AMÉNAGEMENT D'UN LOGEMENT PRIVÉ  
DANS UN IMMEUBLE DATANT DU XVIII<sup>e</sup> SIÈCLE  
AVIGNON

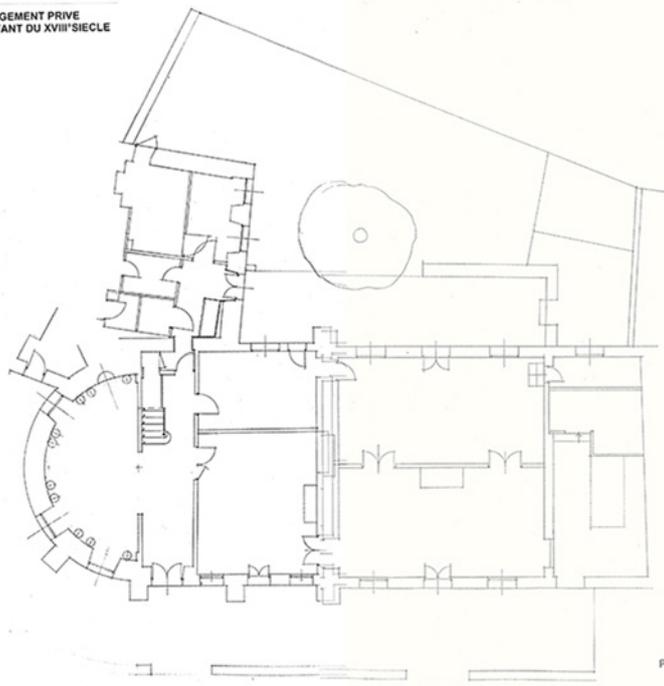


ÉTAT EXISTANT  
Échelle 1/100  
PLAN DU REZ-DE-CHAUSSÉE

N°4 AMÉNAGEMENT D'UN LOGEMENT PRIVÉ  
DANS UN IMMEUBLE DATANT DU XVIII<sup>e</sup> SIÈCLE  
AVIGNON

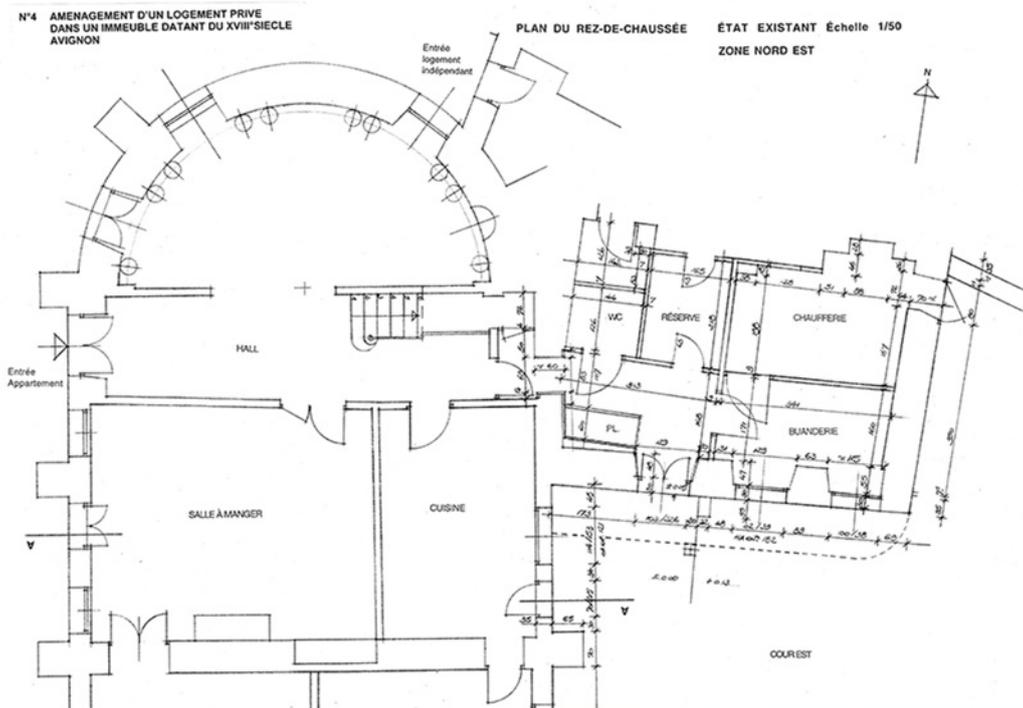


# Aménagement d'un logement privé dans un bâtiment XVIIIe


Avignon

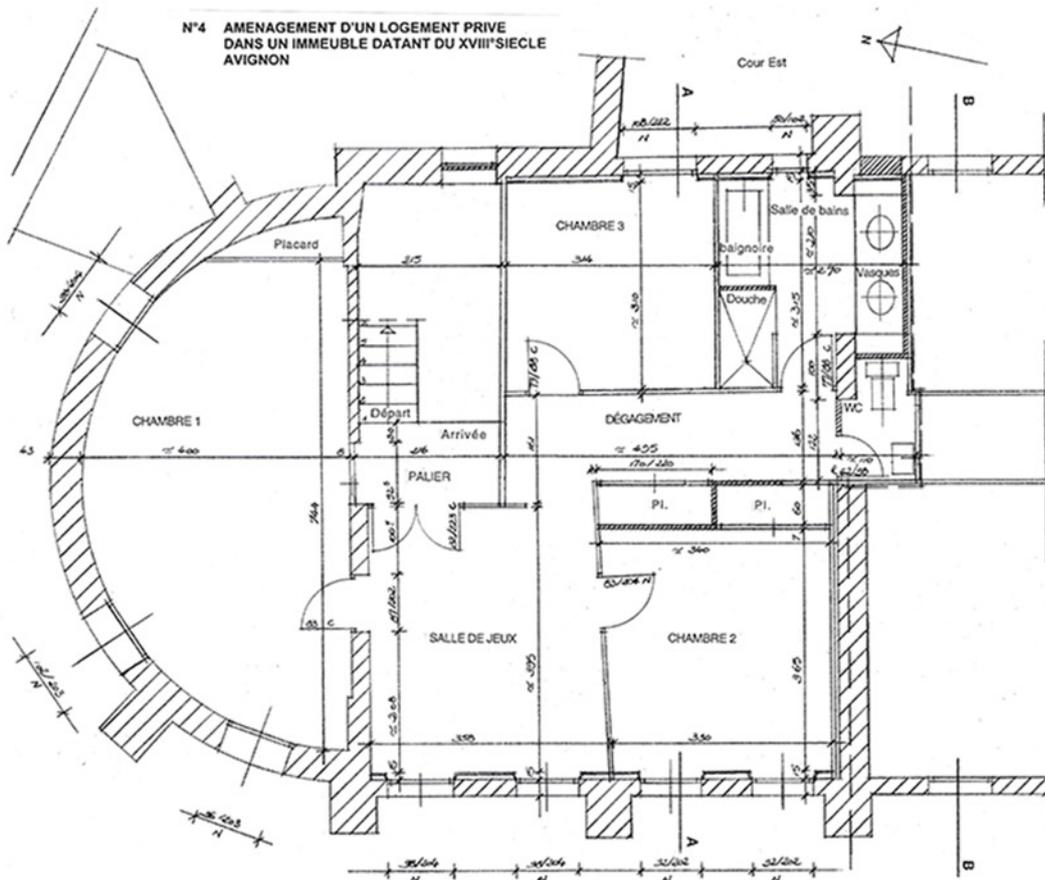

PLAN DU NIVEAU 1 ÉTAT PROJETÉ Echelle 1/50

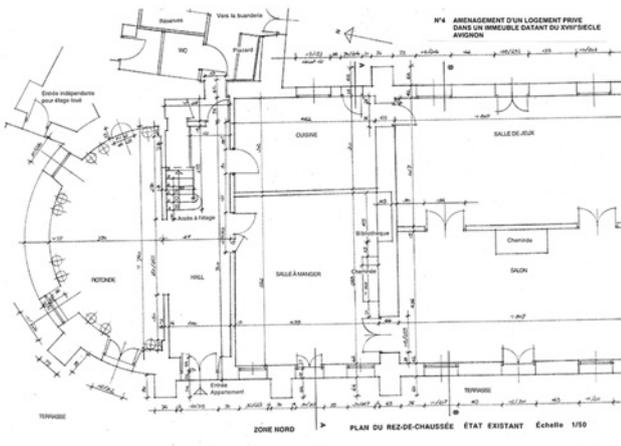

PLAN DU REZ-DE-CHAUSSEE ÉTAT EXISTANT Echelle 1/50

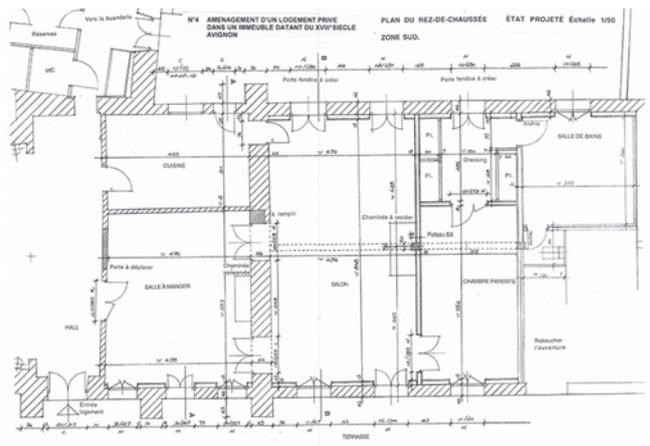


PLAN DU REZ-DE-CHAUSSEE ÉTAT PROJETÉ Echelle 1/50

# Aménagement d'un mas

Sainte-Cécile-les-Vignes

N°8 AMENAGEMENT D'UN MAS EXISTANT  
EN HABITATION ET LIEU DE VENTE VINICOLE  
SAINTE CECILE LES VIGNES

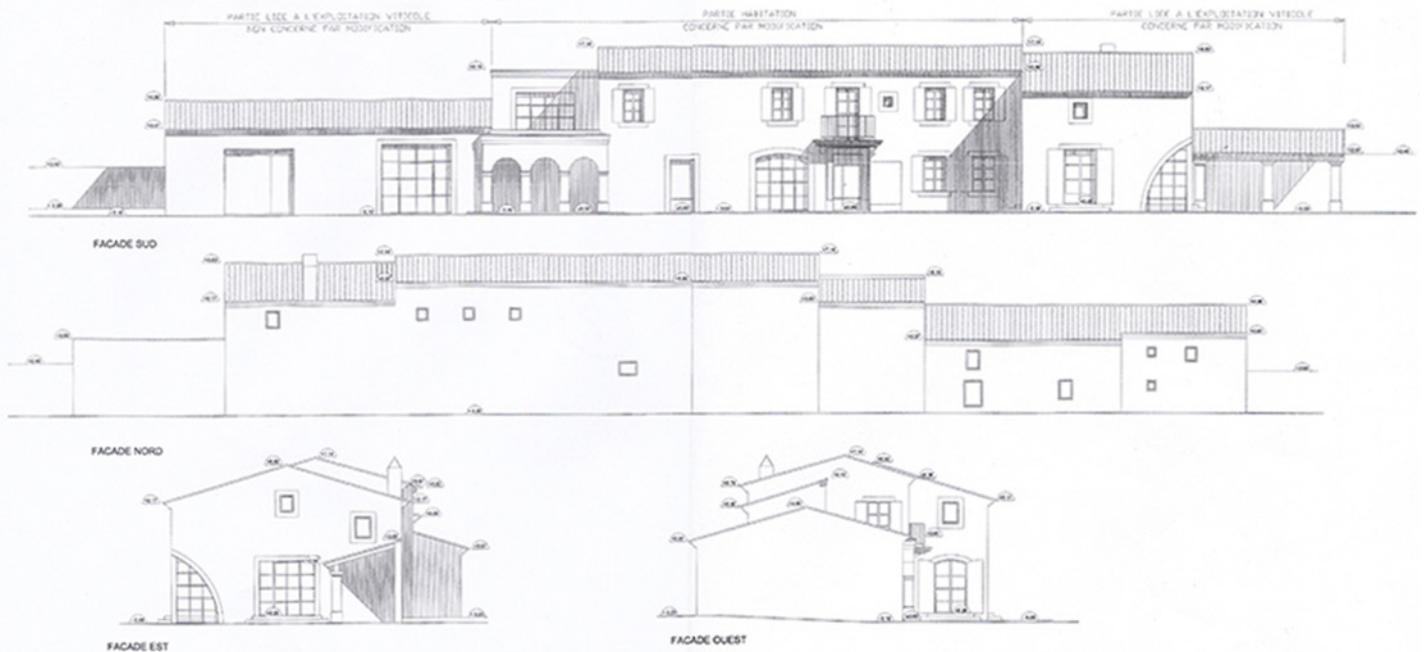

Echelle 1/150  
FACADES

PROJET



# Aménagement d'un mas

Sainte-Cécile-les-Vignes




# Aménagement d'un mas

Sainte-Cécile-les-Vignes

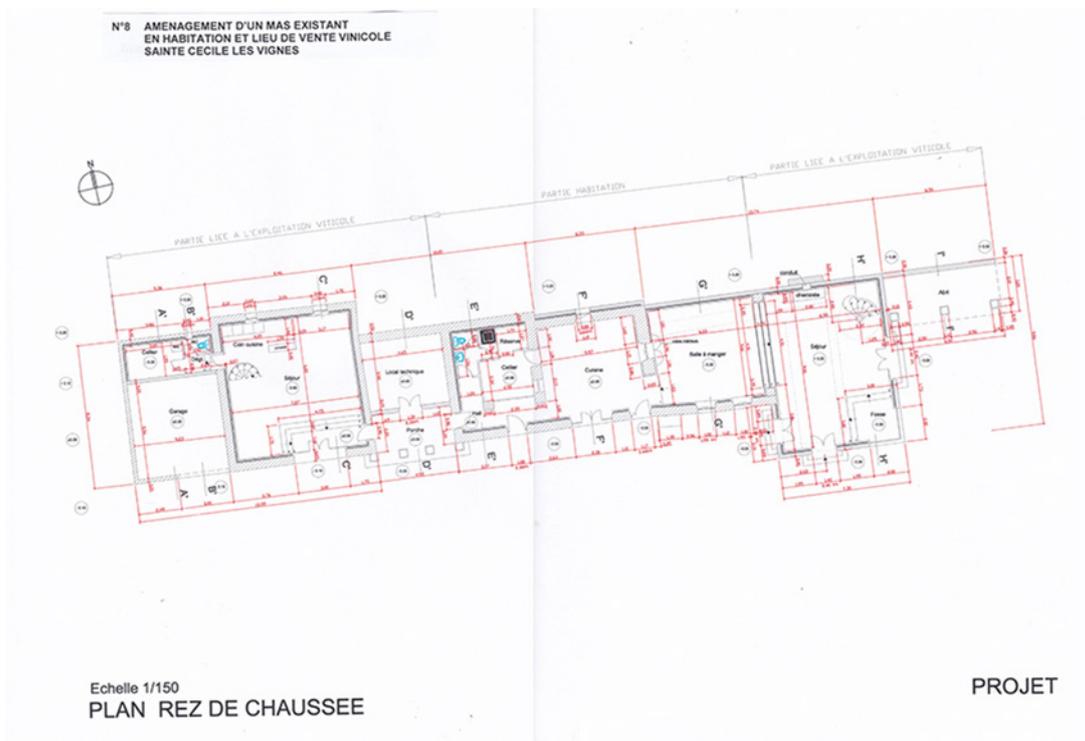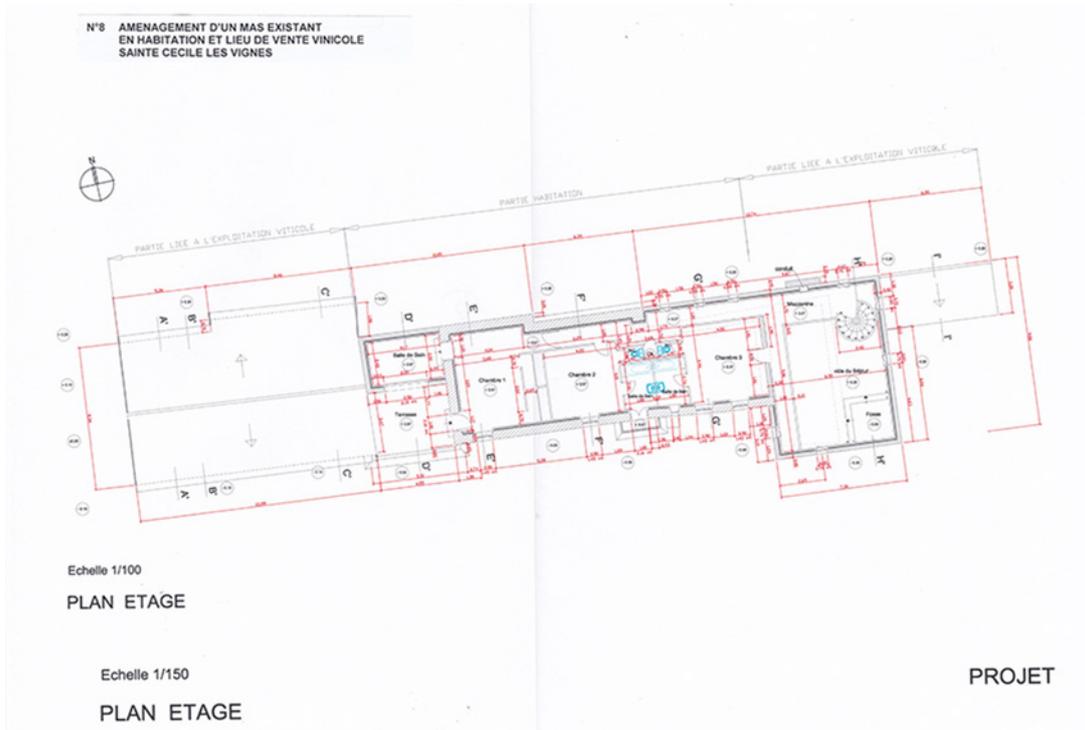

# Aménagement d'un mas

Sainte-Cécile-les-Vignes

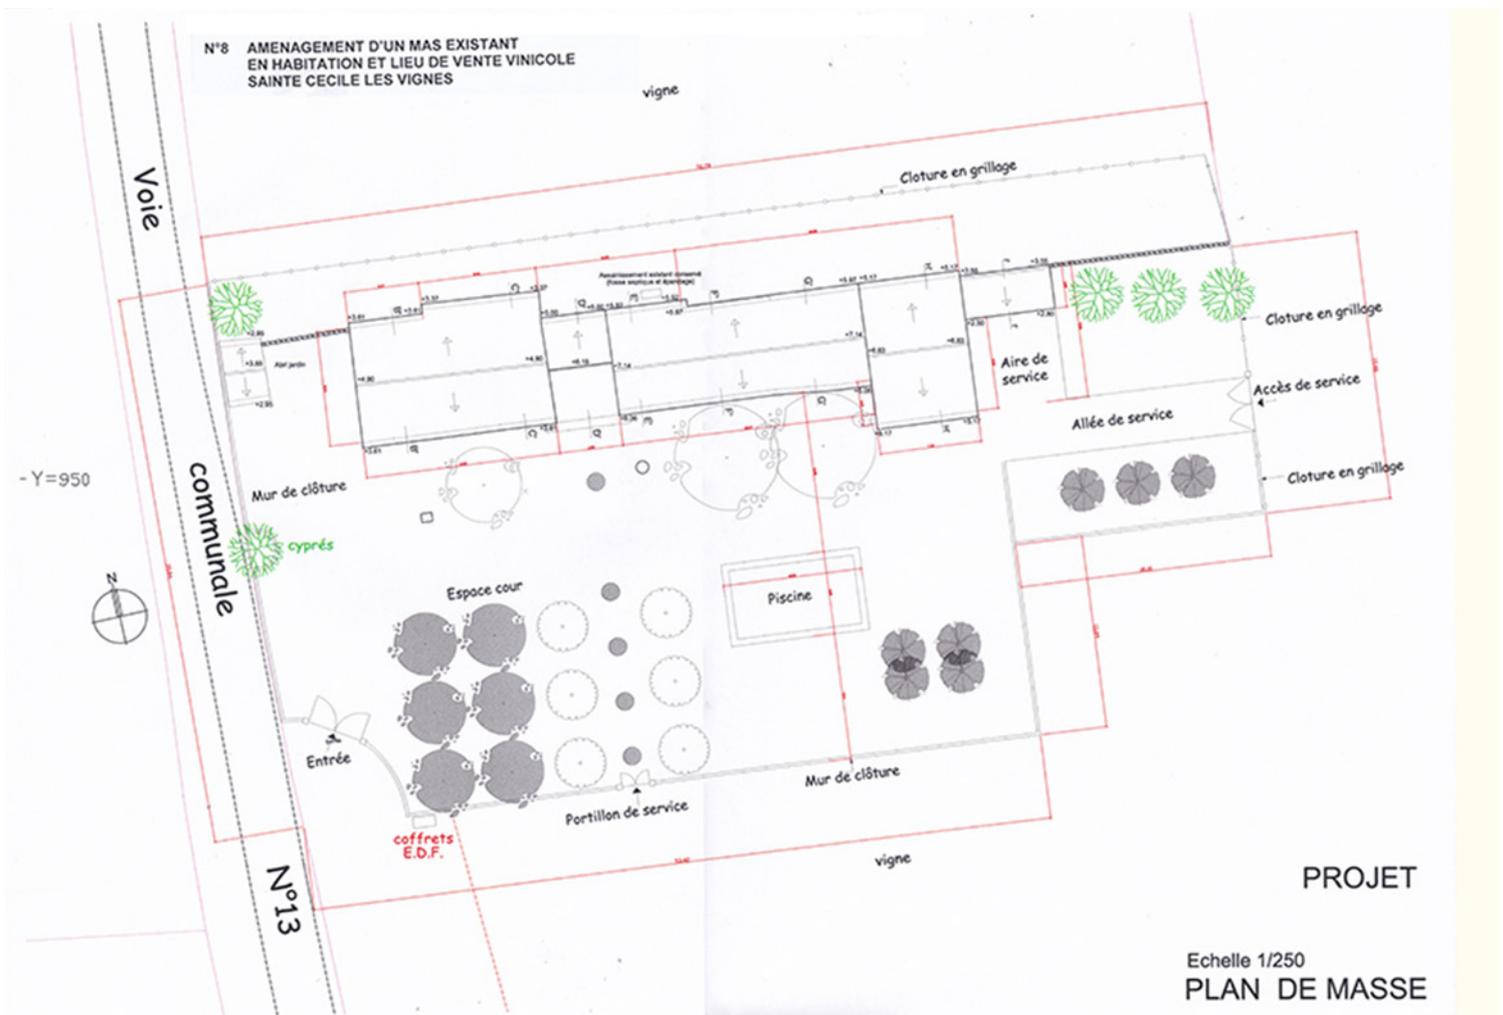

# Construction d'un bureau de Poste

Avignon



# Construction d'une villa de style traditionnel

Monteux





# Construction d'une villa de style traditionnel

Monteux



# Construction d'une villa de style traditionnel

Monteux

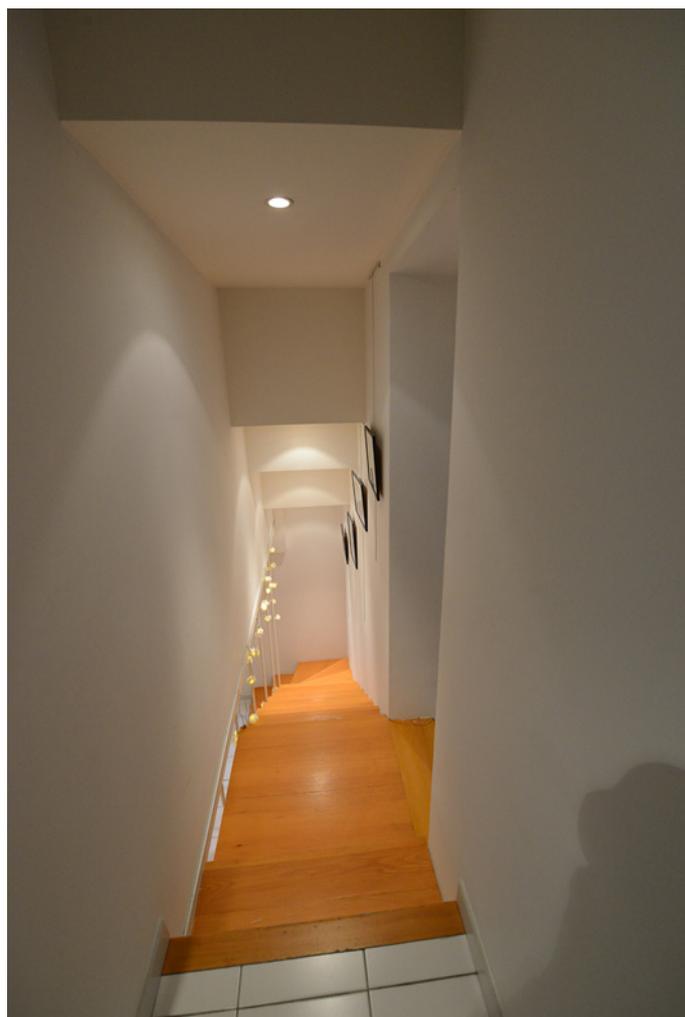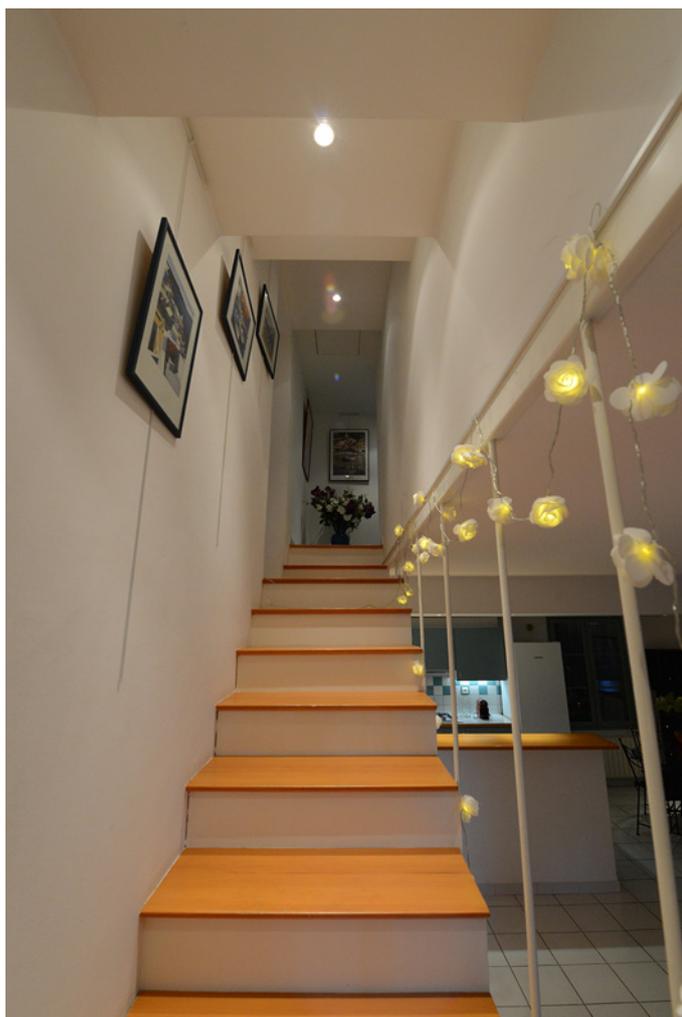

# Crédit Agricole, diverses agences

Cavaillon Pernes-les-Fontaines Avignon




# Crédit Agricole, diverses agences

Cavaillon Pernes-les-Fontaines Avignon



# Crédit Agricole, diverses agences

Cavaillon Pernes-les-Fontaines Avignon

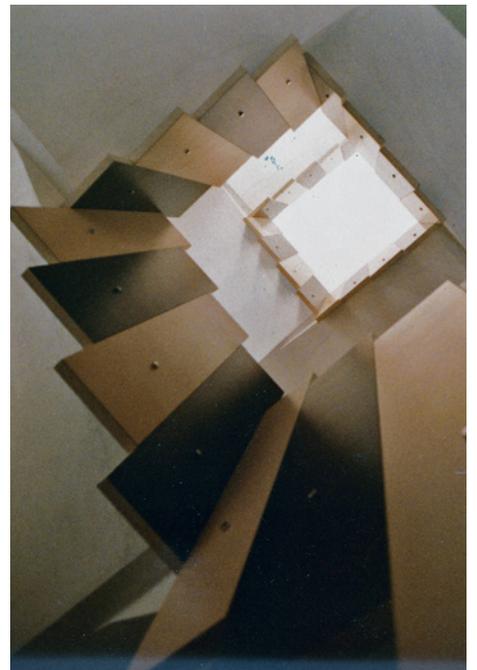




# Musée d'Histoire Jean Garcin

Fontaine-de-Vaucluse




# Musée d'Histoire Jean Garcin

Fontaine-de-Vaucluse

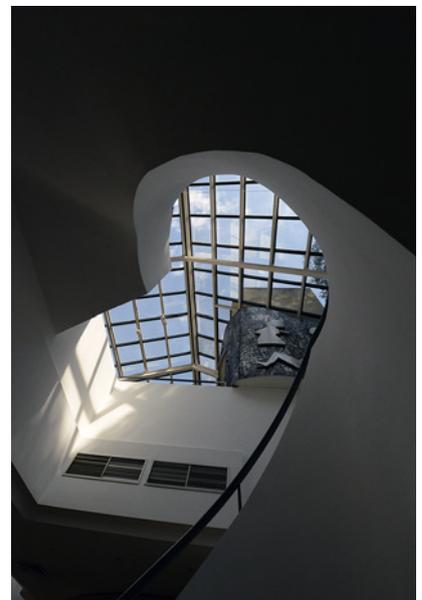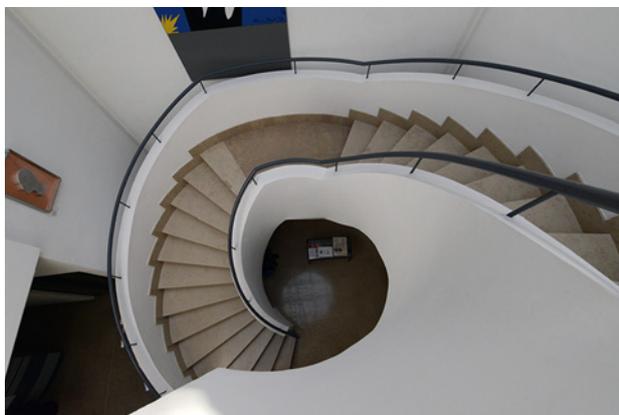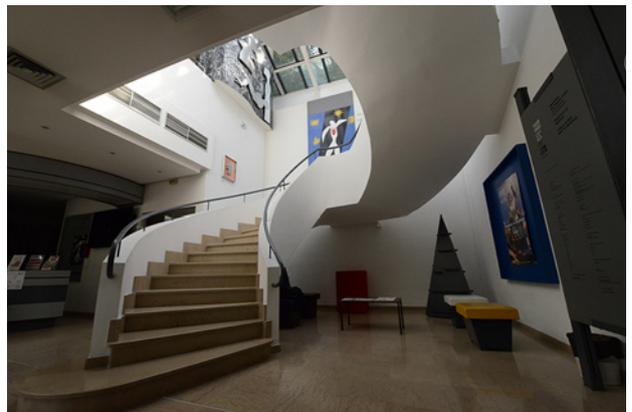


# Musée d'Histoire Jean Garcin

Fontaine-de-Vaucluse

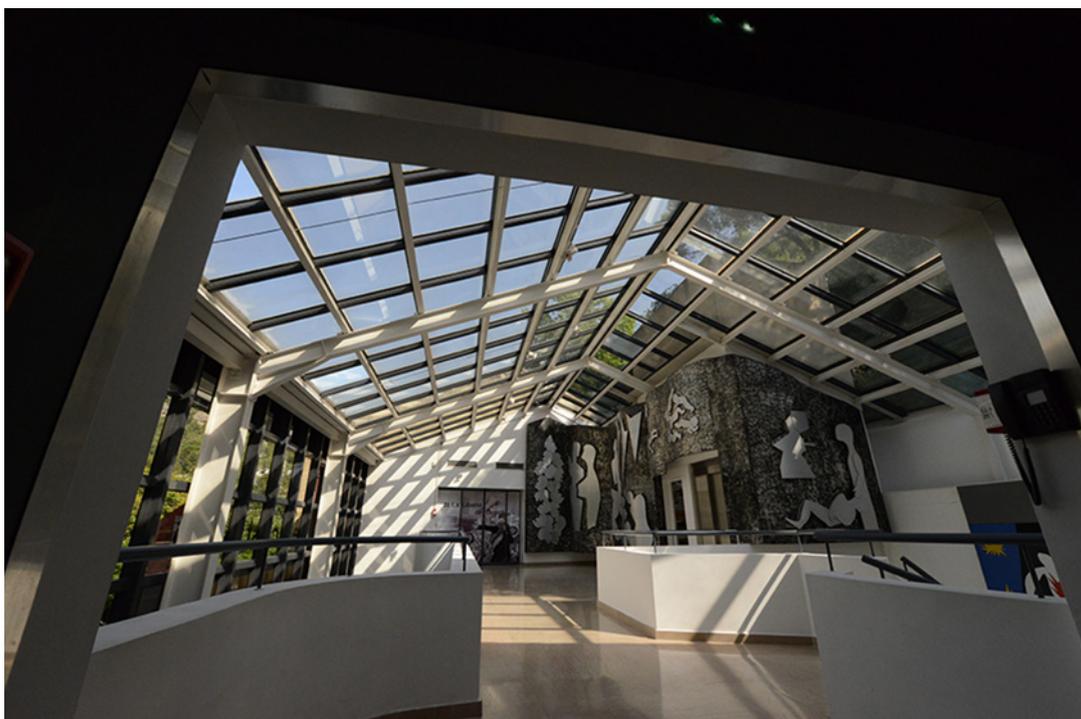

# Reconstruction d'une maison de ville

Avignon

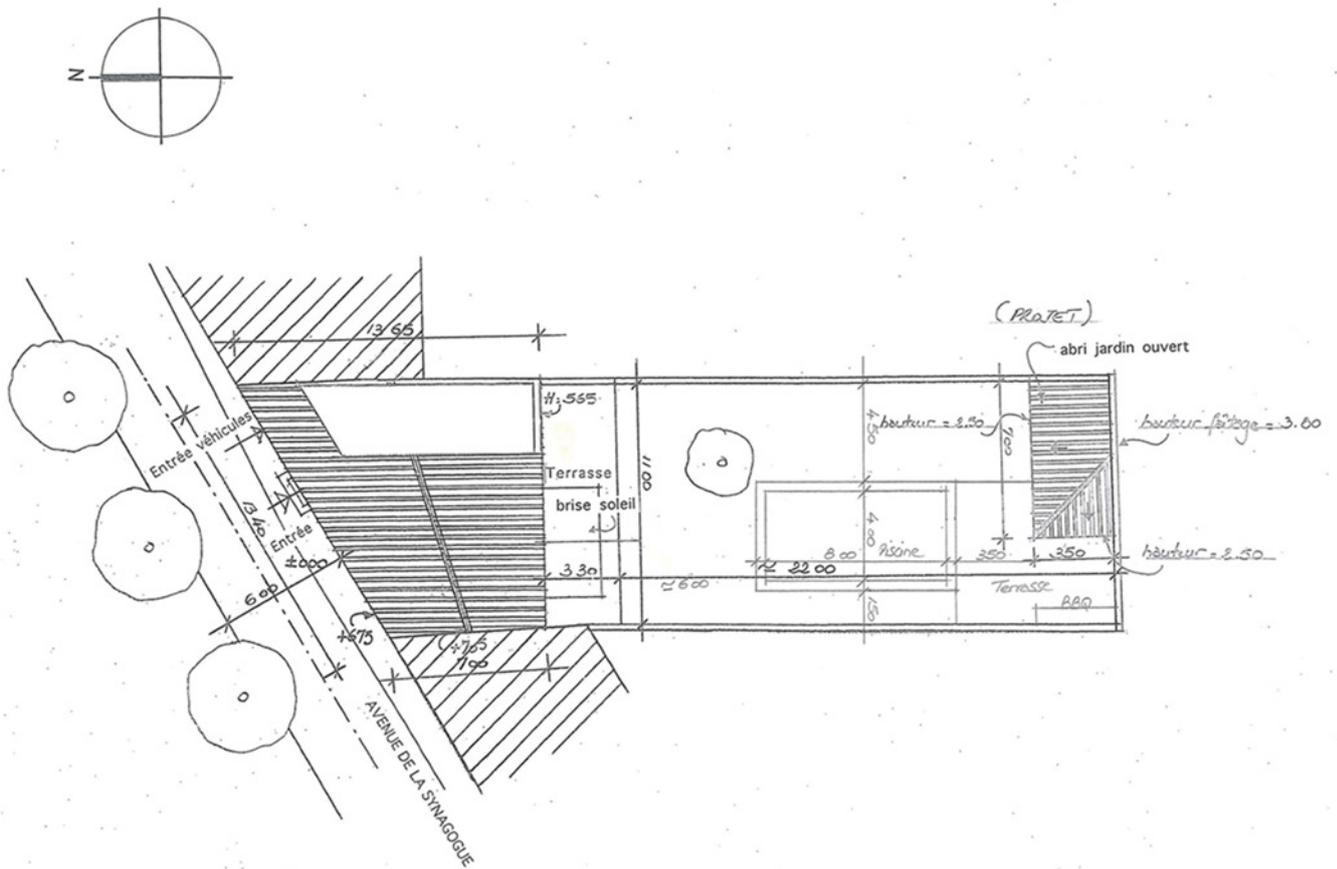

PLAN DE MASSE


ÉTAT PROJETÉ

Échelle 1/200

Nota : Les arbres de haute tige existant sur la parcelle seront conservés


# Reconstruction d'une maison de ville

Avignon

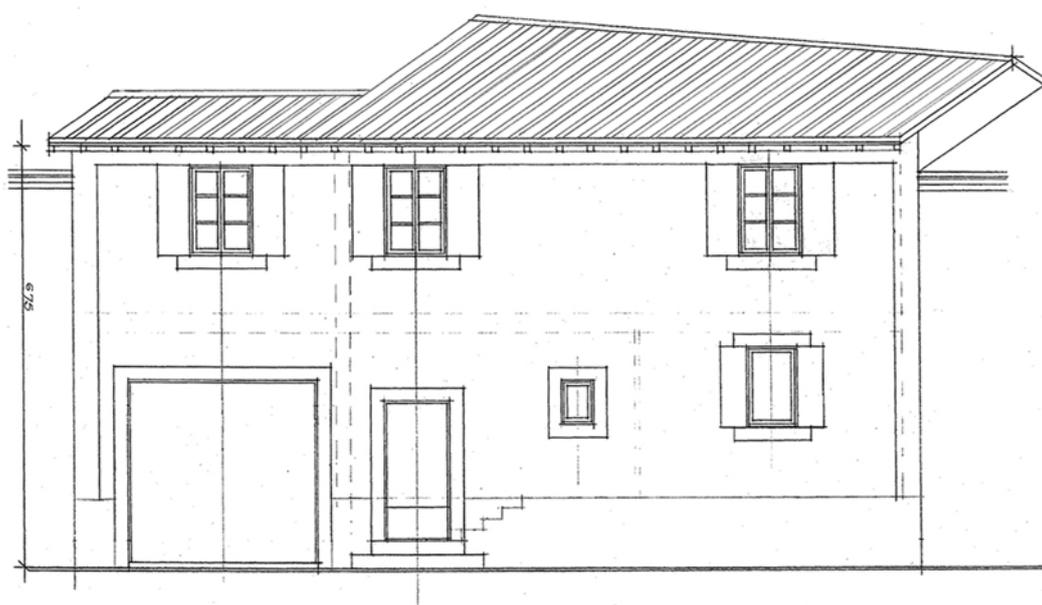

ÉTAT PROJETÉ  
FACADE NORD

Échelle 1/50

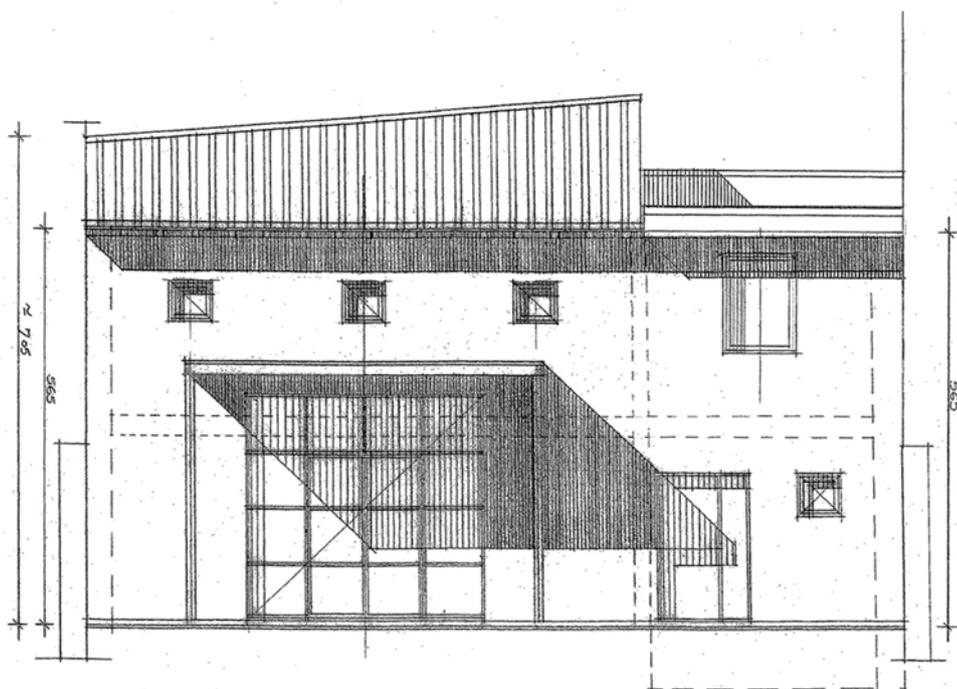

ÉTAT PROJETÉ  
FACADE SUD

Échelle 1/50


# Reconstruction d'une maison de ville

Avignon



# Reconstruction d'une maison de ville

Avignon

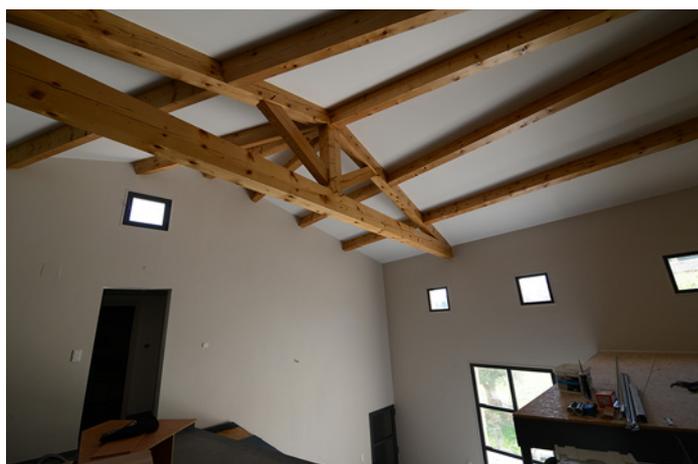


# Réhabilitation d'un immeuble 1950

Avignon

N°14 REHABILITATION D'UN IMMEUBLE DES ANNEES 1950 EN LOGEMENTS LOCATIFS PRIVES AVIGNON

E02





IMMEUBLE  
3 BD SAINT RUF  
84 000 AVIGNON  
PLAN RDC  
ETAT EXISTANT

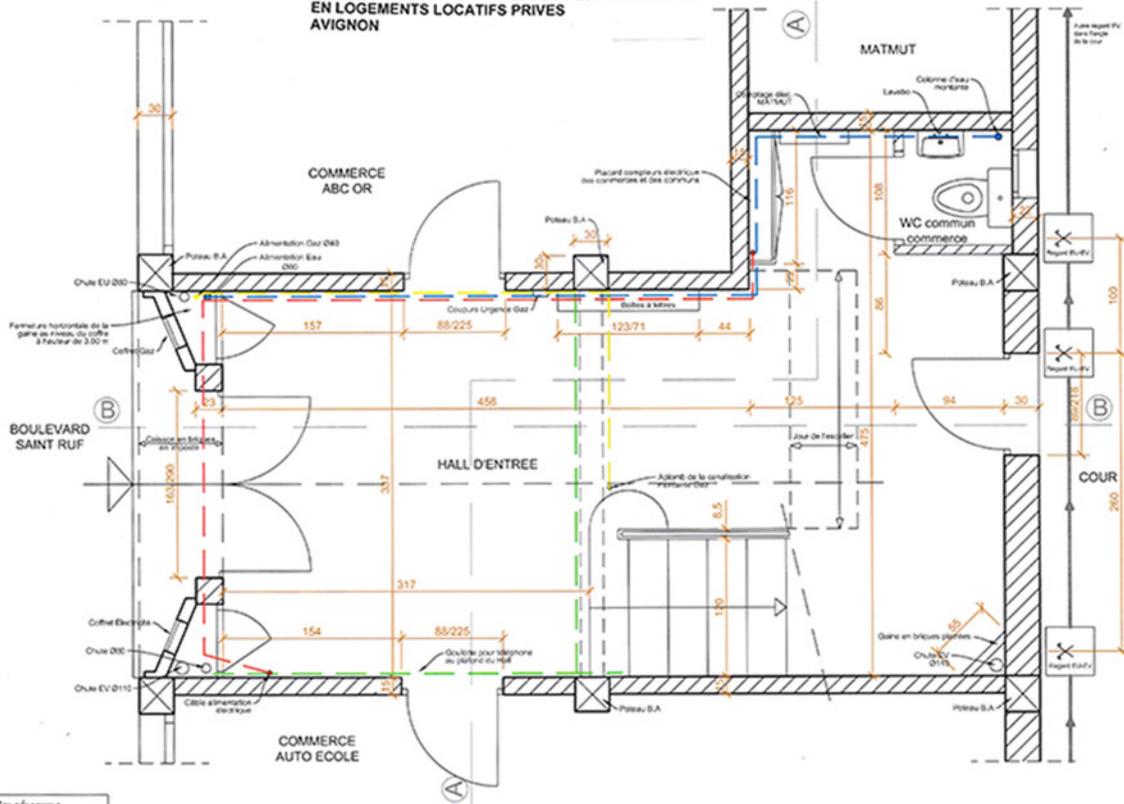

PLAN REZ DE CHAUSSEE - ETAT EXISTANT - ECHELLE 1/30°

# Réhabilitation d'un immeuble 1950

Avignon

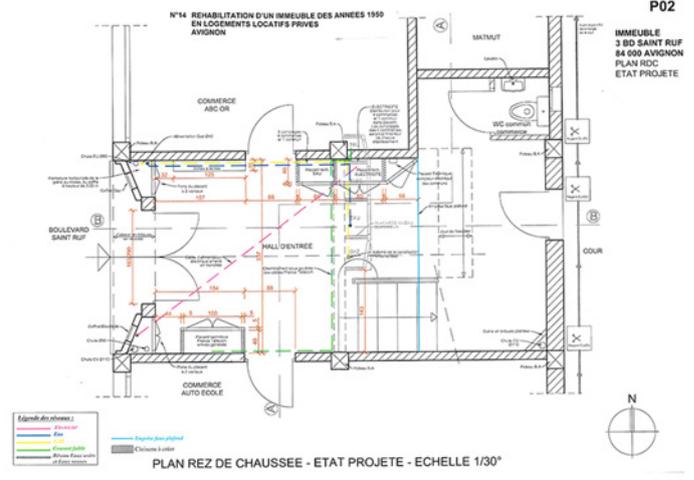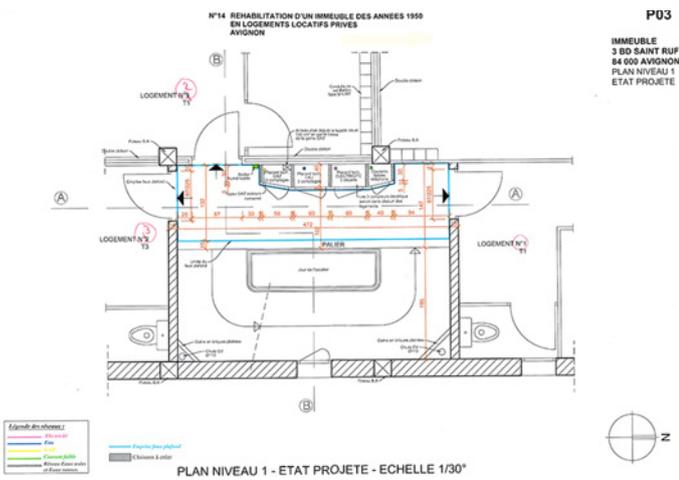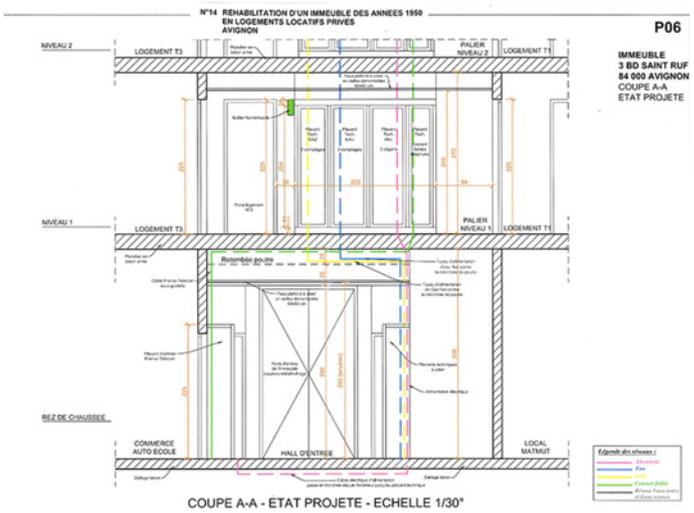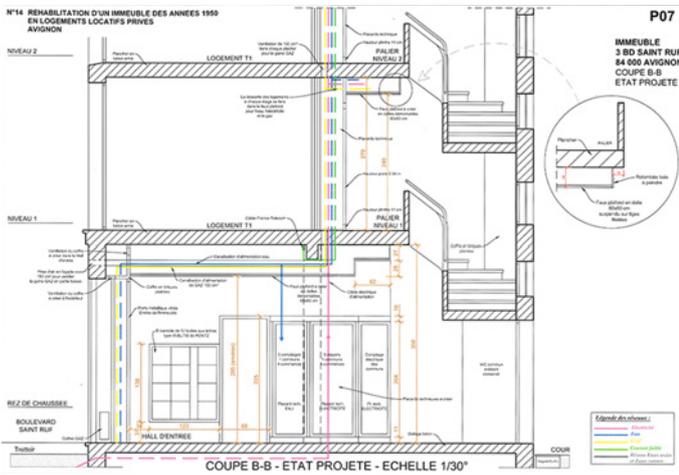

# Réhabilitation d'un immeuble 1950

Avignon



# Réhabilitation d'un immeuble 1950

Avignon



# Tribunal de Grande Instance

Carpentras



# Tribunal de Grande Instance

Carpentras



# Tribunal de Grande Instance

Carpentras



# Transformation d'un local industriel en salle municipale

Cheval-Blanc



# Transformation d'un local industriel en salle municipale


Cheval-Blanc




# Immeuble 13 rue Tarasque 7 logements

Avignon



IMMEUBLE 13 RUE TARASQUE AVIGNON  
ETAT EXISTANT Echelle : 1/100

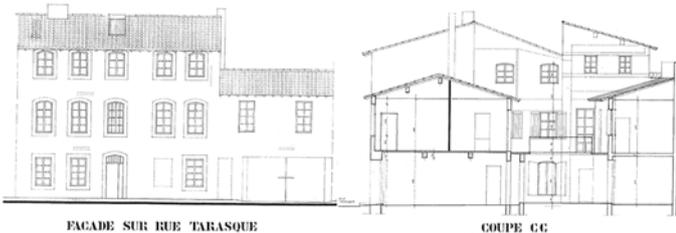

IMMEUBLE 13 RUE TARASQUE AVIGNON  
ETAT EXISTANT Echelle : 1/100

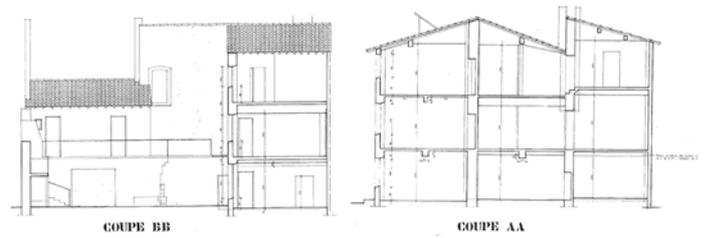

IMMEUBLE 13 RUE TARASQUE AVIGNON  
ETAT PROJETÉ Echelle : 1/100

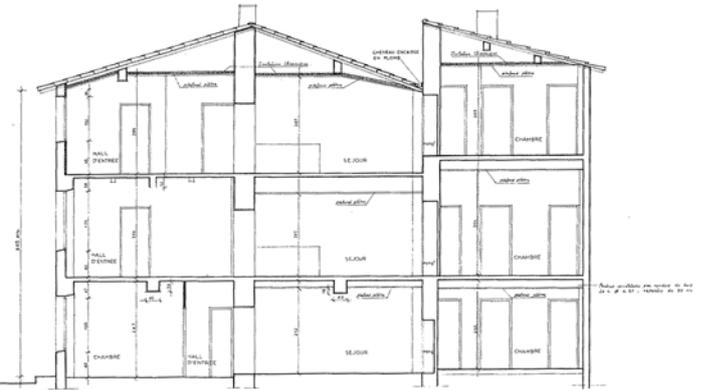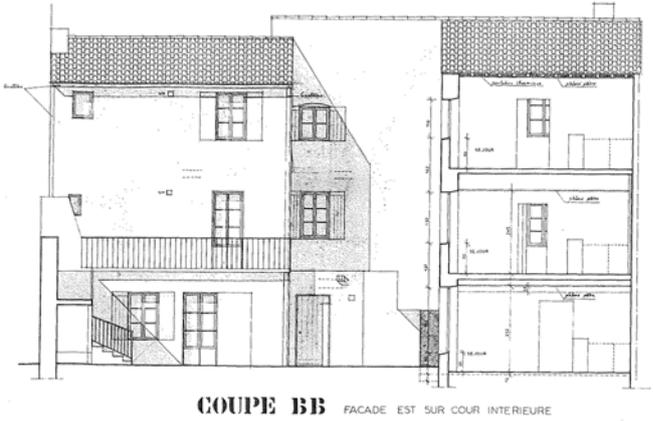


FACADE SUR RUE TARASQUE

COUPE AA


# Immeuble 13 rue Tarasque 7 logements

Avignon

IMMEUBLE 13 RUE TARASQUE AVIGNON  
ÉTAT EXISTANT Échelle : 1/100

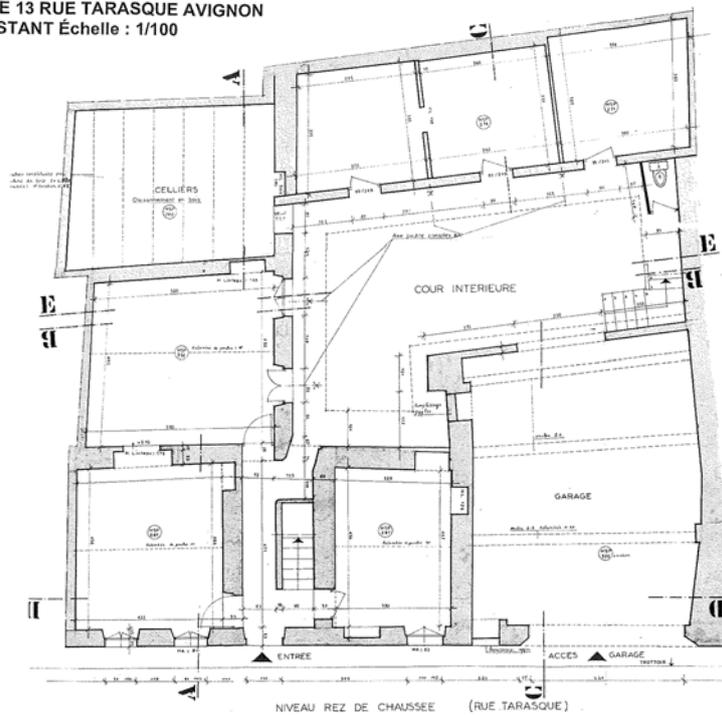


IMMEUBLE 13 RUE TARASQUE AVIGNON  
ÉTAT PROJETÉ Échelle : 1/100

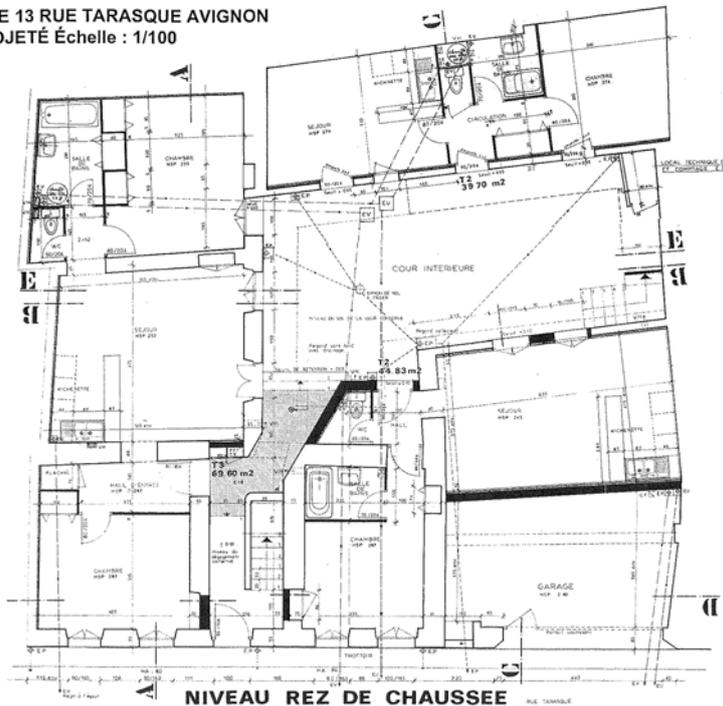


# Immeuble 13 rue Tarasque 7 logements

Avignon


IMMEUBLE 13 RUE TARASQUE AVIGNON  
ÉTAT EXISTANT Échelle : 1/100

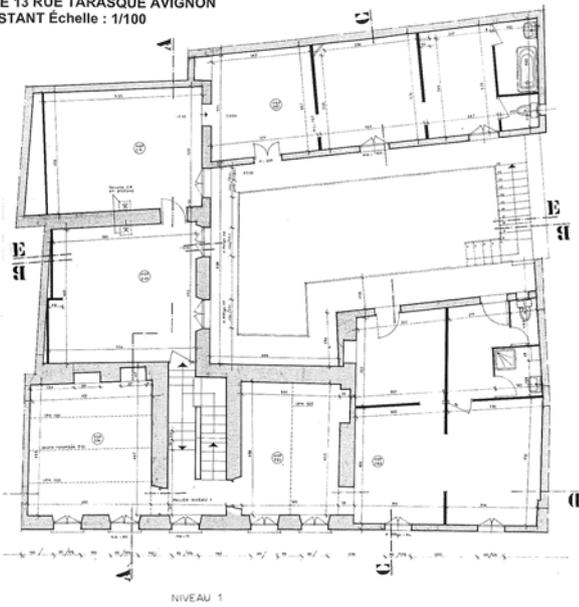

IMMEUBLE 13 RUE TARASQUE AVIGNON  
ÉTAT PROJETÉ Échelle : 1/100

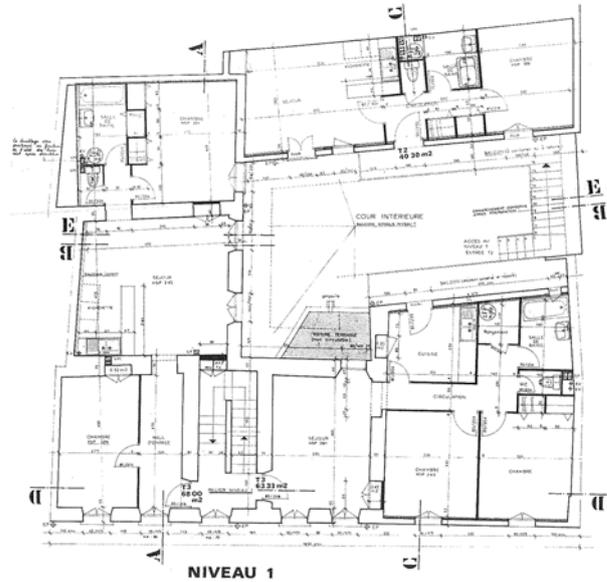

IMMEUBLE 13 RUE TARASQUE AVIGNON  
ÉTAT PROJETÉ Échelle : 1/100

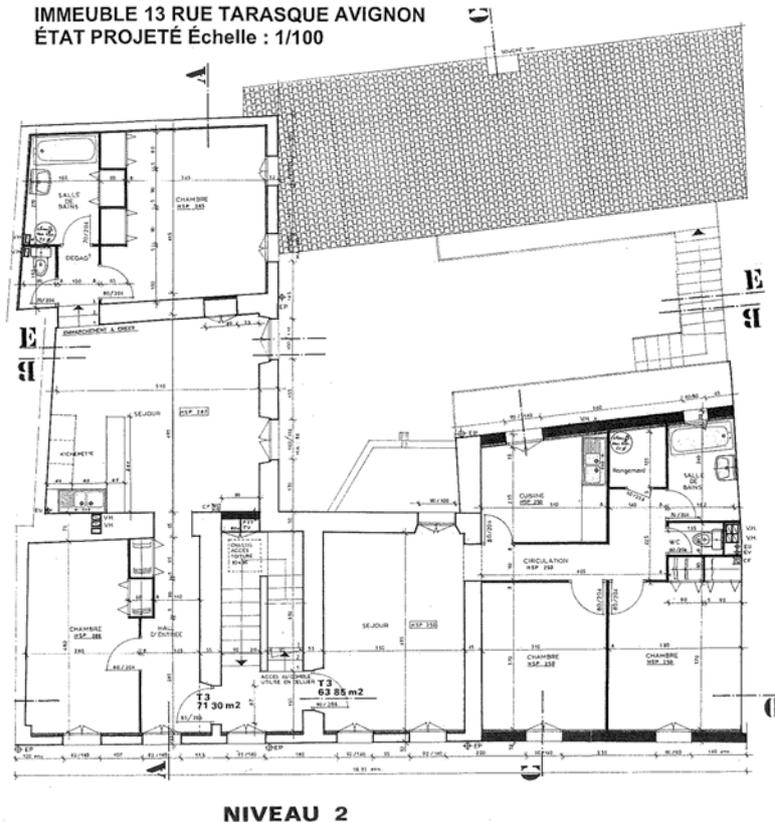


NIVEAU 2


# Immeuble rue Vieneuve et rue des Bains 15 logements

Avignon

IMMEUBLE RUE VIENEUVE ET RUE DES BAINS  
AVIGNON  
ÉTAT EXISTANT Échelle : 1/100

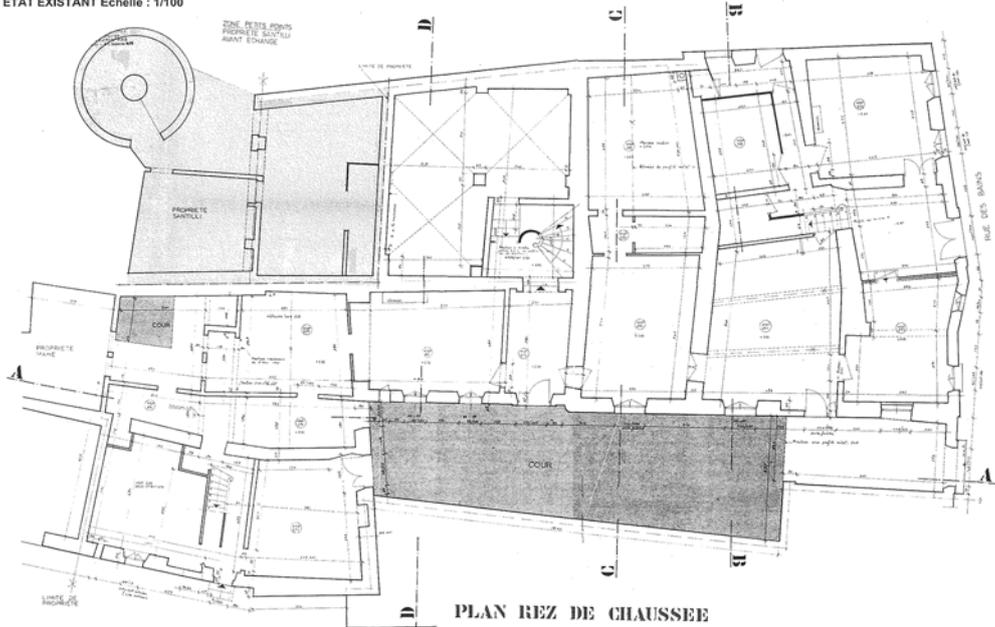


IMMEUBLE RUE VIENEUVE ET RUE DES BAINS  
AVIGNON  
ÉTAT PROJETÉ Échelle : 1/100

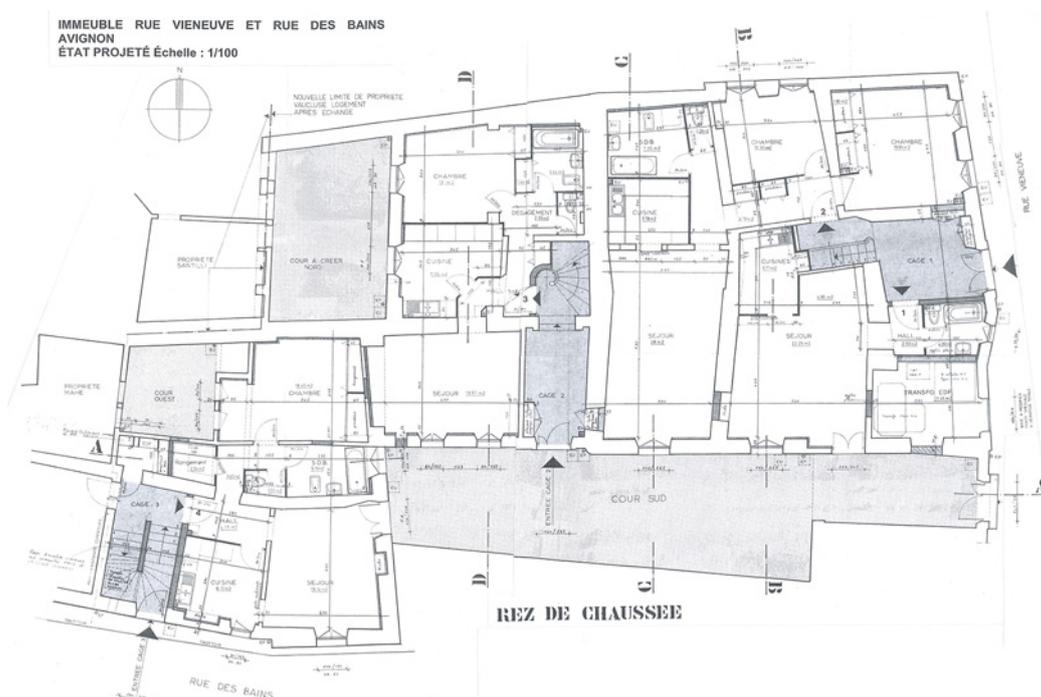

# Immeuble rue Vieneuve et rue des Bains 15 logements

Avignon

IMMEUBLE RUE VIENEUVE ET RUE DES BAINS  
AVIGNON  
ÉTAT EXISTANT Échelle : 1/100

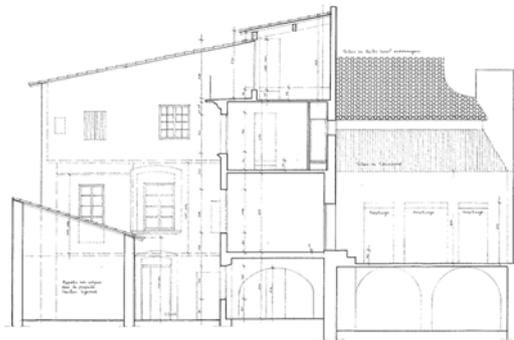


COUPE DD




COUPE AA

IMMEUBLE RUE VIENEUVE ET RUE DES BAINS  
AVIGNON  
ÉTAT PROJETÉ Échelle : 1/100

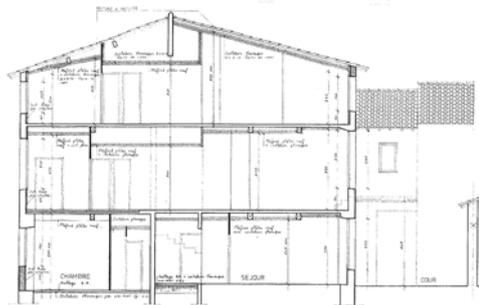

COUPE BB

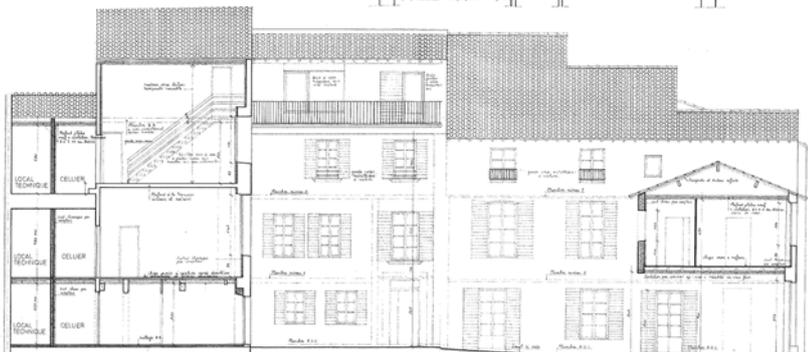

COUPE AA

# Immeuble rue Vieneuve et rue des Bains 15 logements

Avignon

IMMEUBLE RUE VIENEUVE ET RUE DES BAINS  
AVIGNON  
ETAT EXISTANT Echelle : 1/100



FACADE SUR RUE DES BAINS (SUD)

FACADE RUE VIENEUVE (EST)


IMMEUBLE RUE VIENEUVE ET RUE DES BAINS  
AVIGNON  
ETAT PROJETÉ Echelle : 1/100



FACADE SUR RUE DES BAINS (SUD)

FACADES RUE VIENEUVE (EST)

IMMEUBLE RUE VIENEUVE ET RUE DES BAINS  
AVIGNON  
ETAT EXISTANT Echelle : 1/100

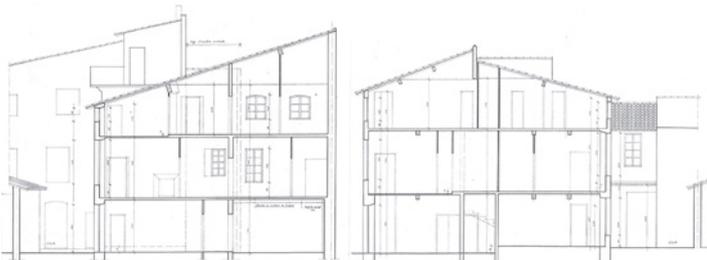

COUPE CC

COUPE BB

IMMEUBLE RUE VIENEUVE ET RUE DES BAINS  
AVIGNON  
ETAT PROJETÉ Echelle : 1/100







COUPE CC

COUPE DD

# Immeuble rue Vieneuve et rue des Bains 15 logements

Avignon

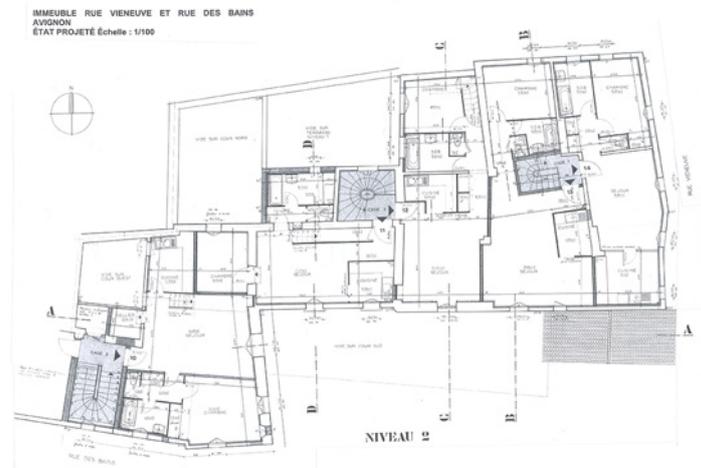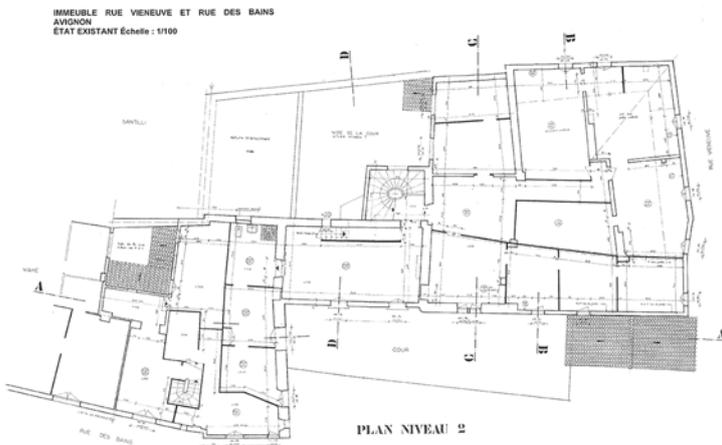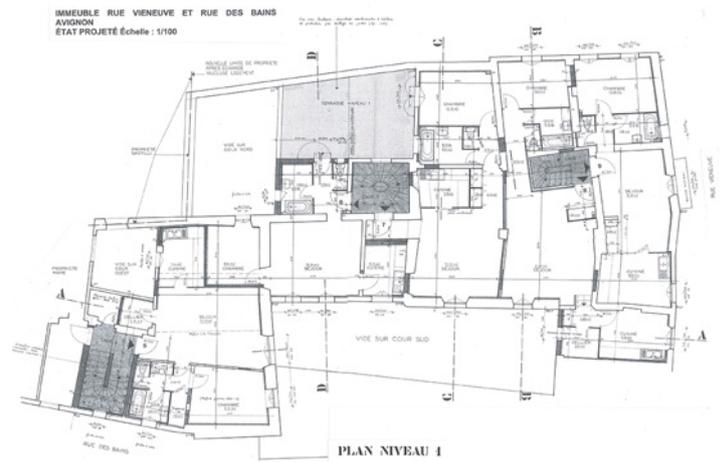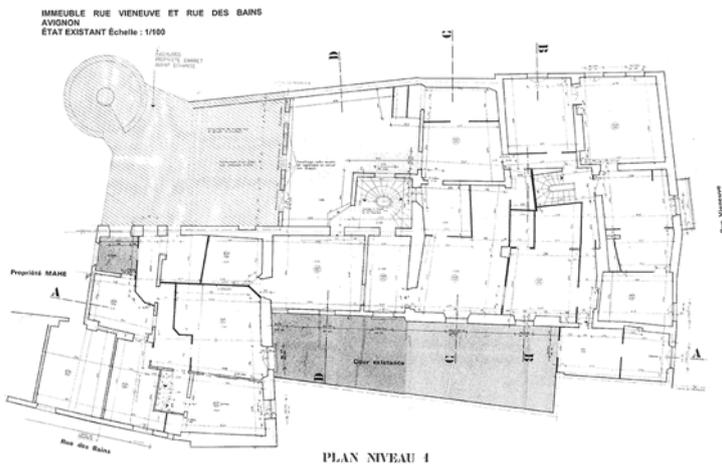

# Entrée d'un garage adossé à un bâtiment inscrit à l'inventaire supplémentaire

Avignon - rue Joseph Vernet



# Réhabilitation d'un immeuble en centre ville

Avignon - 5 place Saboly



# Réhabilitation d'un immeuble en centre ville

Avignon - 5 place Saboly




# Réhabilitation d'un immeuble en centre ville

Avignon - 5 place Saboly



# Réhabilitation d'un immeuble en centre ville

Avignon - 5 place Saboly

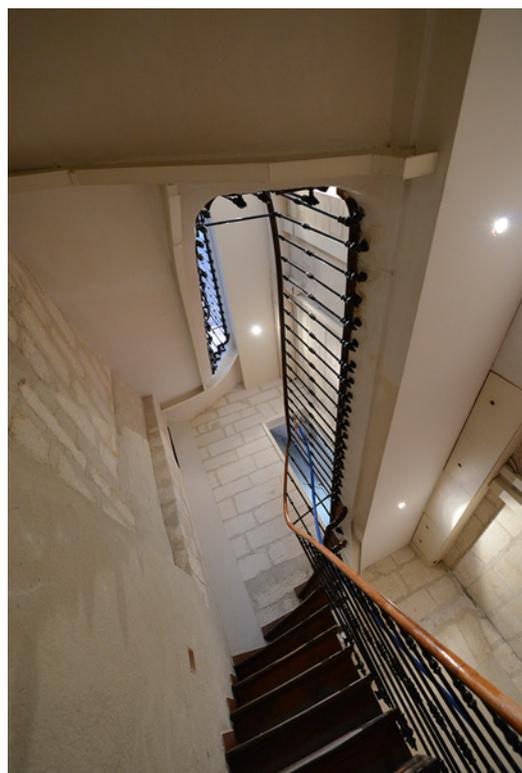

# Bureau avec terrasse-jardin au premier étage d'un bâtiment ancien

Avignon - Centre ville



# Bureau avec terrasse-jardin au premier étage d'un bâtiment ancien

Avignon - Centre ville

