



Références





Maisons Individuelles

Maison individuelle avec piscine et garage (83) SIX-FOURS - 150m² - 300 000 €


Maitrise d'ouvrage: Privé
Maitrise d'oeuvre: SITE 54
Mission: mission complète - Livraison 2011






Maison individuelle Boucoiran (30) 200m2 - 260 000 € HT

Maîtrise d'ouvrage:
Maîtrise d'œuvre:
Mission:

Privé
Nicolas Mouraille
mission PC - accordé en août 2012

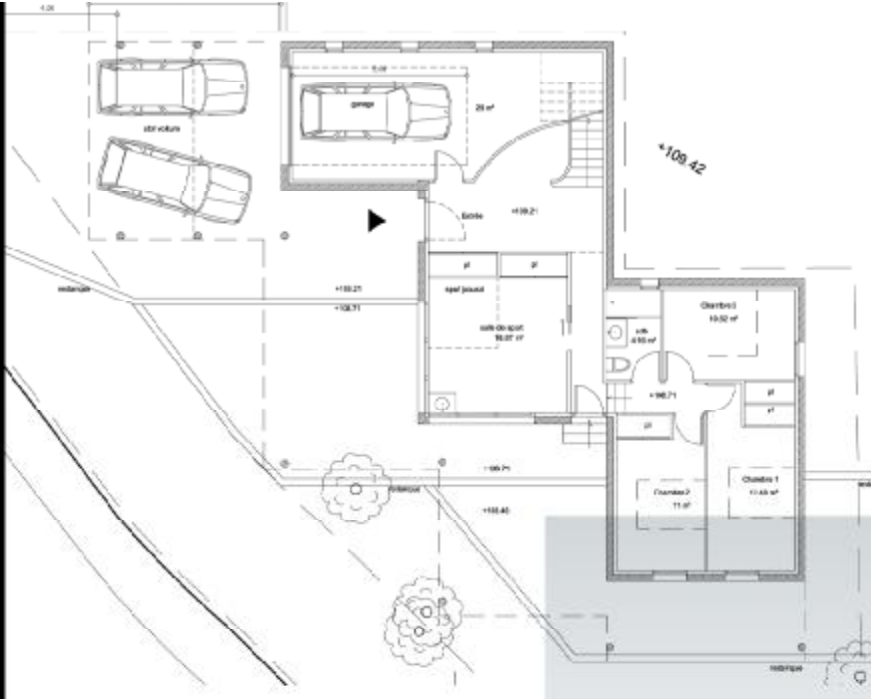

PLAN Niveau Haut
Echelle 1/100

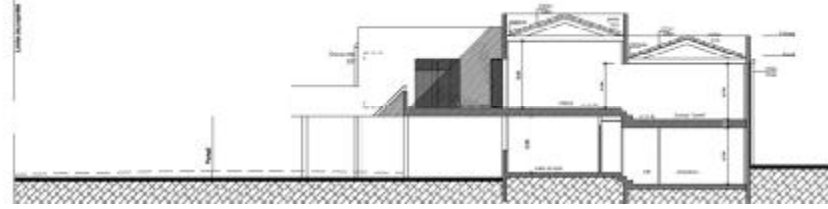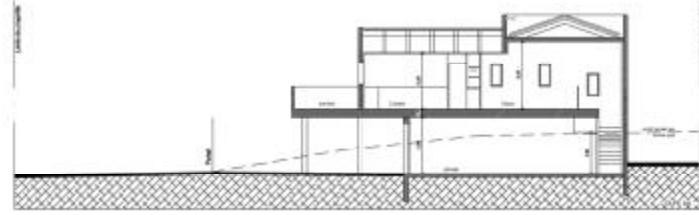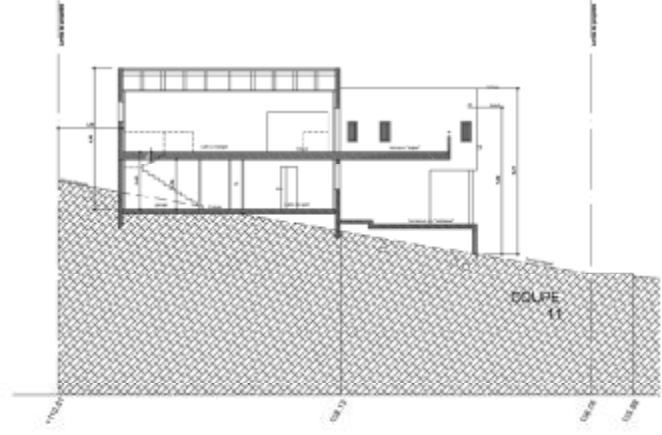

Maison individuelle avec garage et piscine (83) SANARY - 182 m2 - 327 600 € HT

Maîtrise d'ouvrage: Privé
Maîtrise d'oeuvre: SITE 54
Mission: mission complète - Livraison 2012



Dessin d'étude



Maison individuelle avec garage et piscine (83) LA VALETTE - 213m2 - 319 500 €

Maîtrise d'ouvrage:

Maîtrise d'oeuvre:

Mission:

PrivéSITE 54

mission complète - Livraison 2009



Maison individuelle (83) SAINTE ANNE D'EVENTOS - 150m2 - 300 000 €

Maîtrise d'ouvrage: Privé
Maîtrise d'oeuvre: SITE 54
Mission: mission complète - Livraison 2004



Maison individuelle avec garage (83) SANARY - 152m² - 273 600 €

Maîtrise d'ouvrage:
Maîtrise d'oeuvre:
Mission:

Privé
SITE 54

mission complète - Livraison 2013



Dessin d'étude

Façade Sud




Maison à ossature bois (en cours de chantier)



Maison individuelle (83) OLLIOULES - 211m2 - 337 600 €

Maîtrise d'ouvrage:
Maîtrise d'oeuvre:
Mission:

Privé
SITE 54
mission complète - Livraison 2010

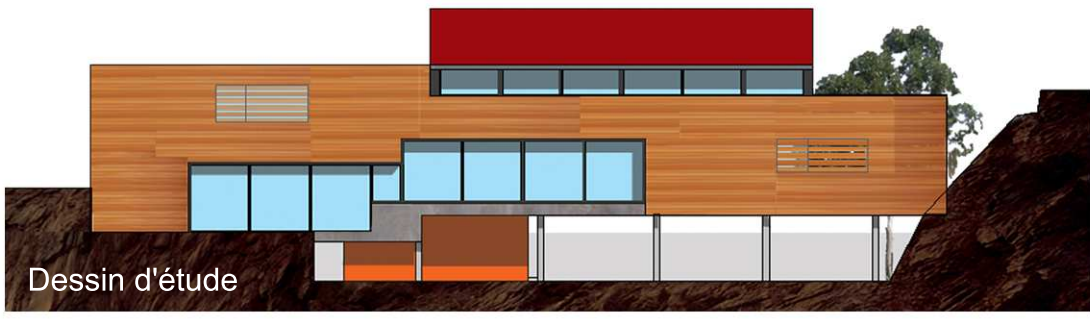



Logements Collectifs




Résidence "Le Yachting"(83) LA SEYNE 60 logements en accession

Maîtrise d'ouvrage:	Constructa Promotion Marseille
Maîtrise d'oeuvre:	SITE 54
Montant des travaux:	4 200 000 euros h.t.
SHON:	5 200 m ²
Mission:	mission complète - livré en 2005



Ensemble immobilier "Villa Amélie"(83) CAVALAIRE 13 logements en accession

Maîtrise d'ouvrage:	New Im Méditerranée
Maîtrise d'oeuvre:	SITE 54
Montant des travaux:	2 051 945 euros h.t.
SHON:	926 m2
Mission:	mission complète - livré en juillet 2014

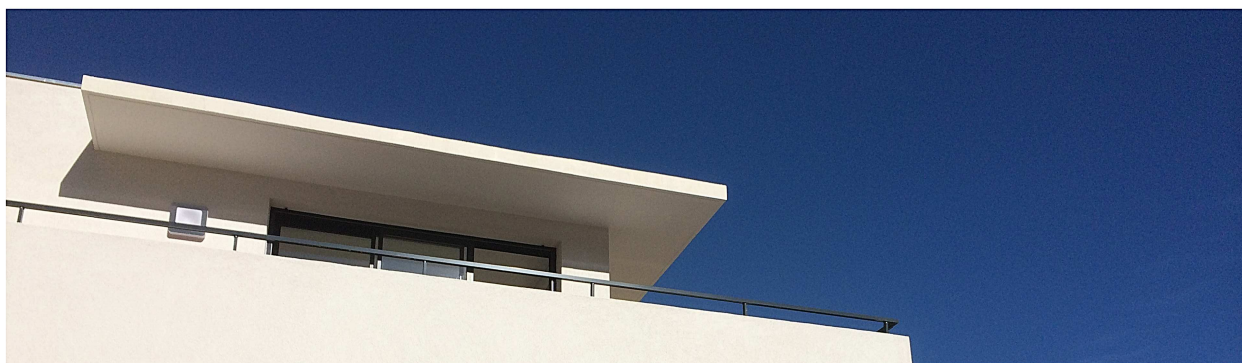

GREEN ARTS (83) HYERES - 66 logements

Accession : 48 logements (dont 3 villas sur les toits) - Social : 18 logements (2 collectifs +2 maisons individuelles)

Maîtrise d'ouvrage:

VINCI IMMOBILIER

Bailleur social:

Logis familial varois

Maîtrise d'oeuvre:

SITE 54

BET co-traitants:

ALTERGIS(fluides)/Véritas(contrôle technique)/SETB(Structure)/IRIS CONSULT(VRD)/
IDEM(thermique &acoustique)

Montant des travaux:

7 000 000 euros h.t. (avec VRD et espaces verts)

Surface de plancher:

5 000 m2

Mission:

mission complète - Livré en décembre 2015



Ensemble immobilier "O de mer" (13) LA CIOTAT - 82 logements avec parking et bureaux

Maîtrise d'ouvrage:	Vinci
Maîtrise d'oeuvre:	SITE 54
Montant des travaux:	9 000 000 euros h.t.
SdP:	8250 m2
Mission:	mission complète - livré Février 2015



**Résidence "la Miolane" (83) ST CYR - 84 logements en accession et 36 logements sociaux (12+24)
+ parking en sous-sol**

Maltrise d'ouvrage: Bouwfonds Marignan Immobilier
 Maltrise d'oeuvre: SITE 54
 Montant des travaux: 8 000 000 euros h.t. (accession) / 2 860 000 euros h.t (social)
 SdP: 5000 m2 (accession) / 2200 m² (social)
 Mission: mission complète - Travaux en cours



Résidence "Le Parc Lucia"(83) SIX-FOURS 10 logements en accession + commerces


Maîtrise d'ouvrage:	PPCA
Maîtrise d'oeuvre:	SITE 54
Montant des travaux:	1 000 000 euros h.t.
SHON:	900 m ²
Mission:	mission complète - livré en juin 2009



Façade Ouest



Façade Sud

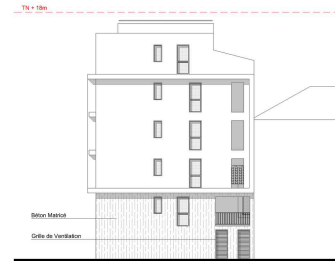

Façade Est



Ensemble immobilier "Le K" (83) TOULON : 25 logements en accession

Maltrise d'ouvrage:	PURE HABITAT "SCCV Le Kleber"
Maltrise d'oeuvre:	SITE 54
BET co-traitants:	ONR(fluides, thermique &acoustique)/Adrien Amantini (Economiste)Véritas(contrôle technique)/SETB(Structure)
Montant des travaux:	2 000 000 euros h.t. hors VRD
Surface de plancher:	1 230 m ²
Mission:	mission complète - Phase DET - Livraison Juillet 2018



Bâtiments Tertiaires




“Mirabeau marine” (83) LE PRADET bureaux + show-room + hangar

Maîtrise d'ouvrage: SCI La Source
Maîtrise d'oeuvre: SITE 54
Montant des travaux: 500 000 euros h.t.
SHON: 5200 m²
Mission: mission complète - livré en avril 2009





Pôle agro-alimentaire (83) LA FARLEDE locaux industriels

Maîtrise d'ouvrage:	groupe IDEC
Maîtrise d'oeuvre:	SITE 54 et UNITE D'ARCHITECTURE
Montant des travaux:	11 000 000 euros h.t.
SHON:	24 500 m ²
Mission:	mission PC - PC accordé en 2008 - 1ère tranche livrée en février 2013

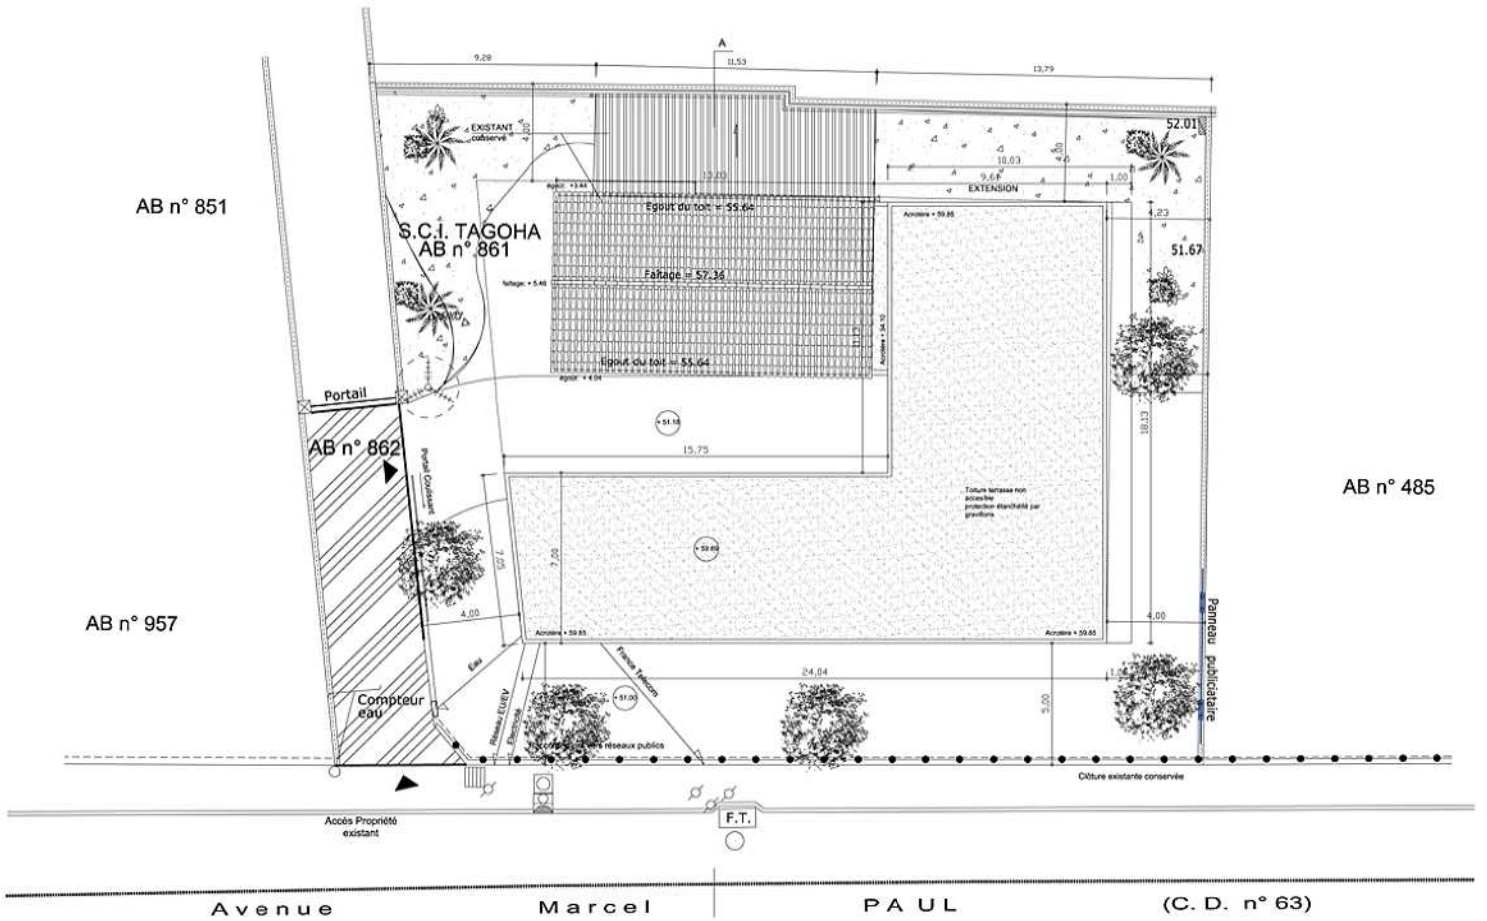

Boxes de stockage + bureaux + logements (83) SIX-FOURS LES PLAGES

Maîtrise d'ouvrage: SCI Tagoha
 Maîtrise d'oeuvre: SITE 54
 Montant des travaux: 500 000 euros h.t.
 SdP: 650 m²
 Mission: mission complète

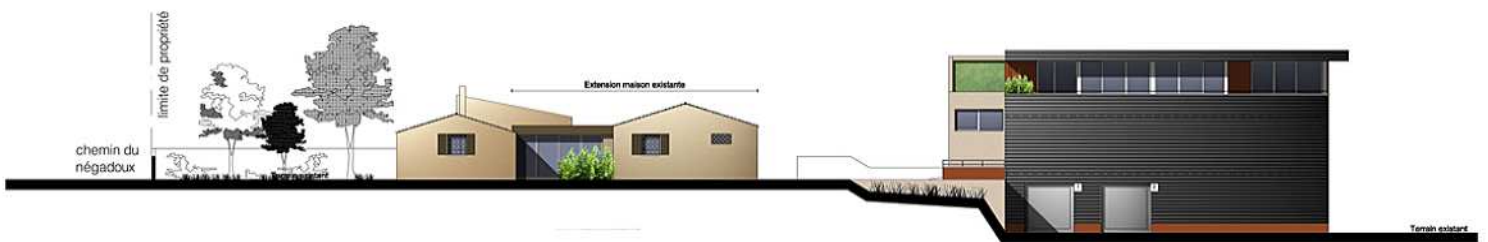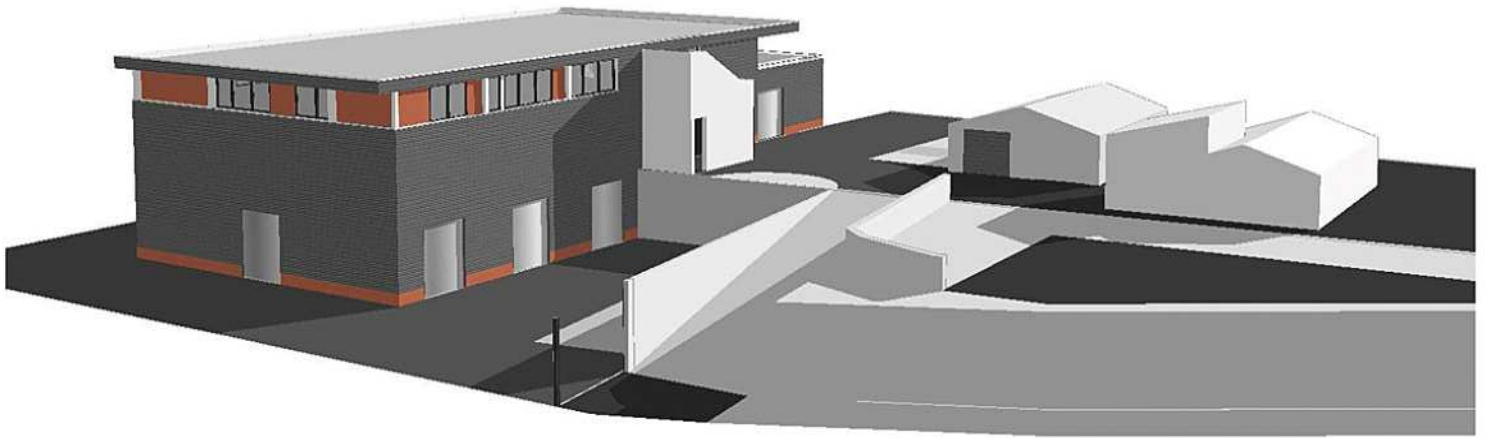


Façade Ouest



Boxes de stockage + bureaux + logements (83) SIX-FOURS LES PLAGES

Maîtrise d'ouvrage:	SCI Hucasange
Maîtrise d'oeuvre:	SITE 54
Montant des travaux:	700 000 euros h.t.
SdP:	1250 m ²
Mission:	mission complète

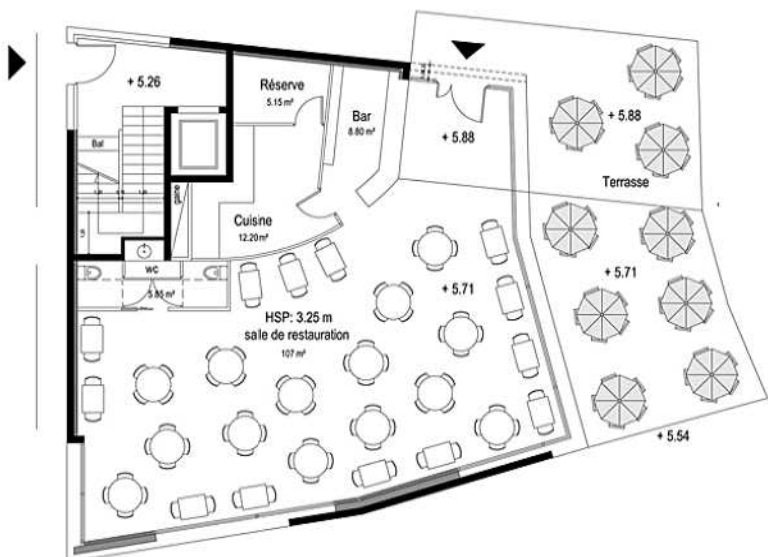


Brasserie + 4 plateaux de bureaux (83) TOULON

Maîtrise d'ouvrage:	Semexval
Maîtrise d'œuvre:	SITE 54
Montant des travaux:	2 000 000 euros h.t.
SdP:	1000 m ²
Mission:	mission complète




Bâtiments Publics

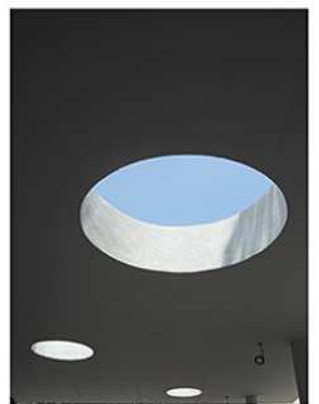

Espace "Rostropovitch" (83) COGOLIN école de musique et bibliothèque intercommunales

Maltrise d'ouvrage: Commune de Cogolin
Maltrise d'oeuvre: Nicolas Mouraille + PF Matthiot + SITE 54
Montant des travaux: 1 600 000 euros h.t.
SdP: 1150 m2
Mission: mission complète - livré en octobre 2009

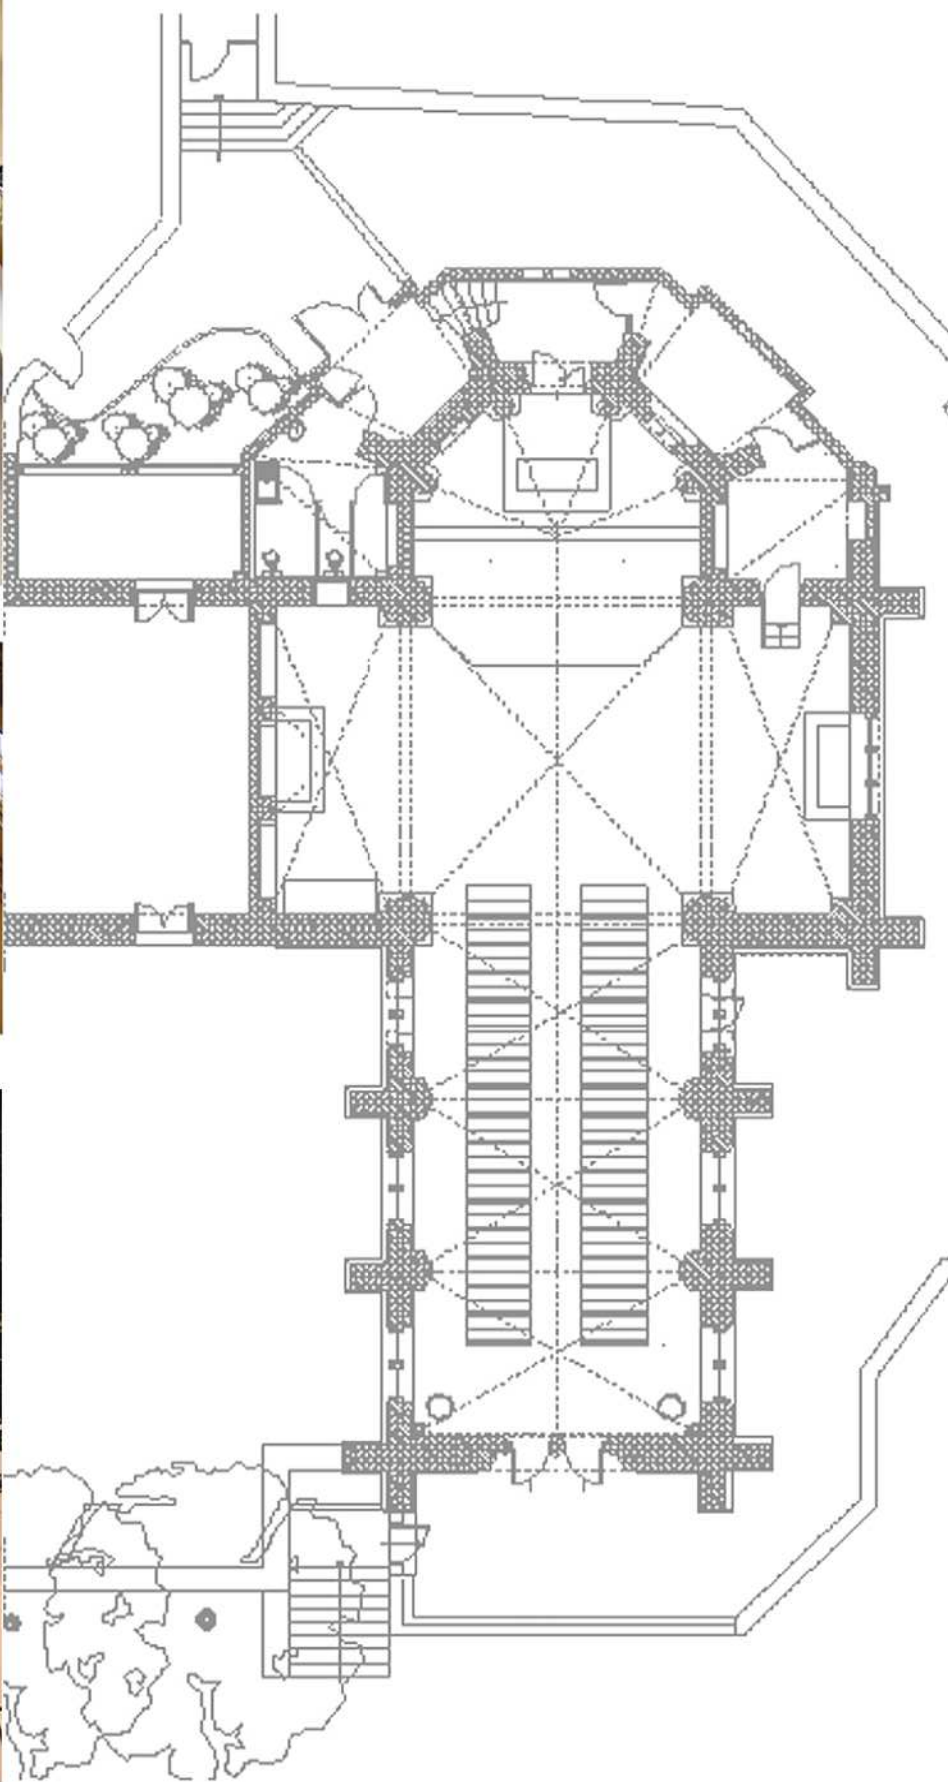

Chapelle "Sainte Philomène" (83) TOULON

Maîtrise d'ouvrage: Fraternité sacerdotale St Pie X - Suresnes
Maîtrise d'oeuvre: SITE 54
Montant des travaux: 1 700 000 euros h.t.
Mission: restauration complète - achevée 2005



Lotissements



L'Oree du Bois (83) DRAGUIGNAN - 25 VILLAS P.L.S

Maîtrise d'ouvrage:	ERILIA
Maîtrise d'oeuvre:	SITE 54
BET co-traitants:	CEVET(économie)/SOCOTEC(contrôle technique)/B.C.I.(Structure)
Montant des travaux:	1 928 517 euros h.t.
SHON:	3012 m2
Mission:	mission complète - Achèvement décembre 2001






Le Jardin des Bastides (83) COGOLIN - 21 logements

Maîtrise d'ouvrage:	Maisons du midi
Maîtrise d'oeuvre:	SITE 54
BET co-traitants:	IRIS CONSULT(VRD)/SETB(structure)
Montant des travaux:	1 900 000 euros h.t.
Surface de plancher:	1800 m ²
Mission:	Mission complète - chantier en cours



Rénovations

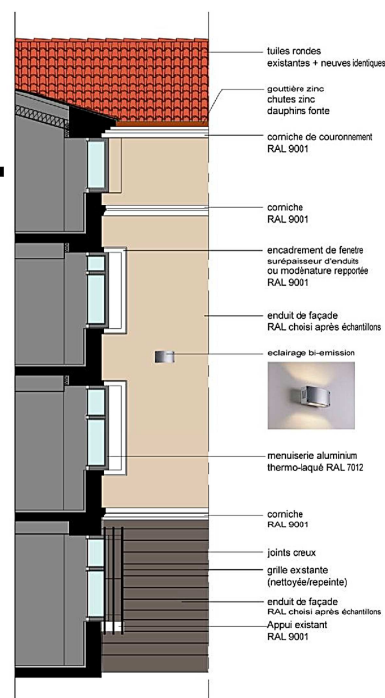
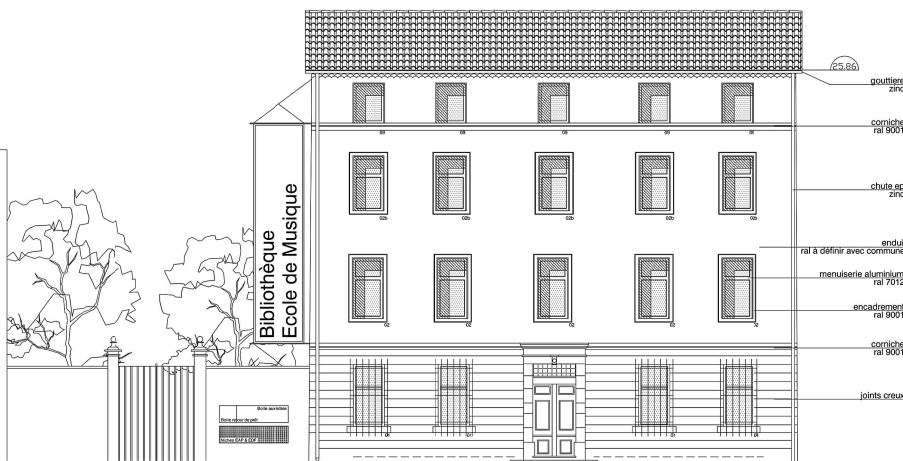
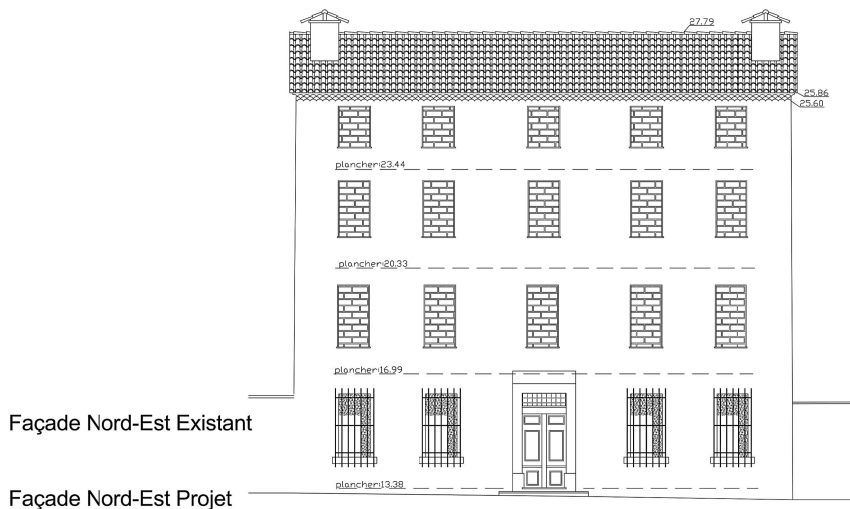


Espace "Rostropovitch" (83) COGOLIN

Requalification et extension d'une bastide du XIXème en école de musique et bibliothèque intercommunales

Maîtrise d'ouvrage: Commune de Cogolin
 Maîtrise d'oeuvre: PF Matthiot + SITE 54
 Montant des travaux: 1 600 000 euros h.t.
 SdP: 1150 m2
 Mission: mission complète - livré en octobre 2009



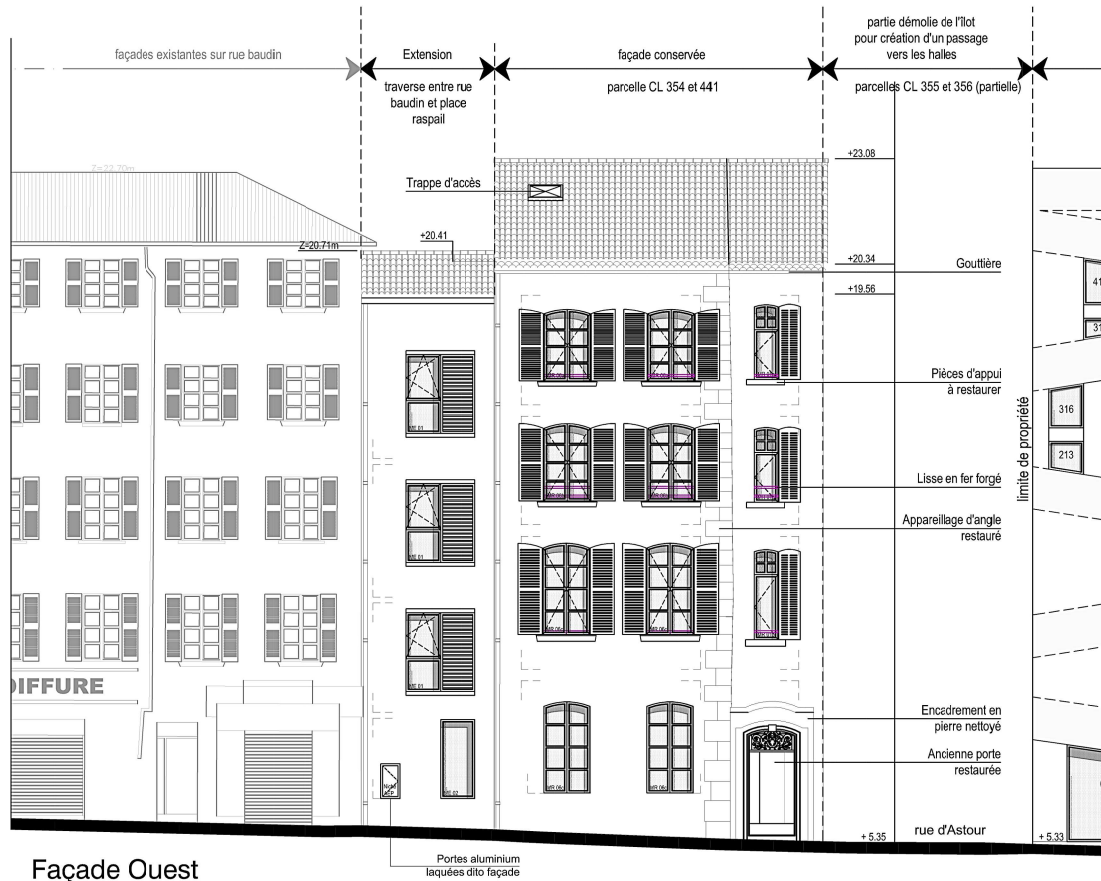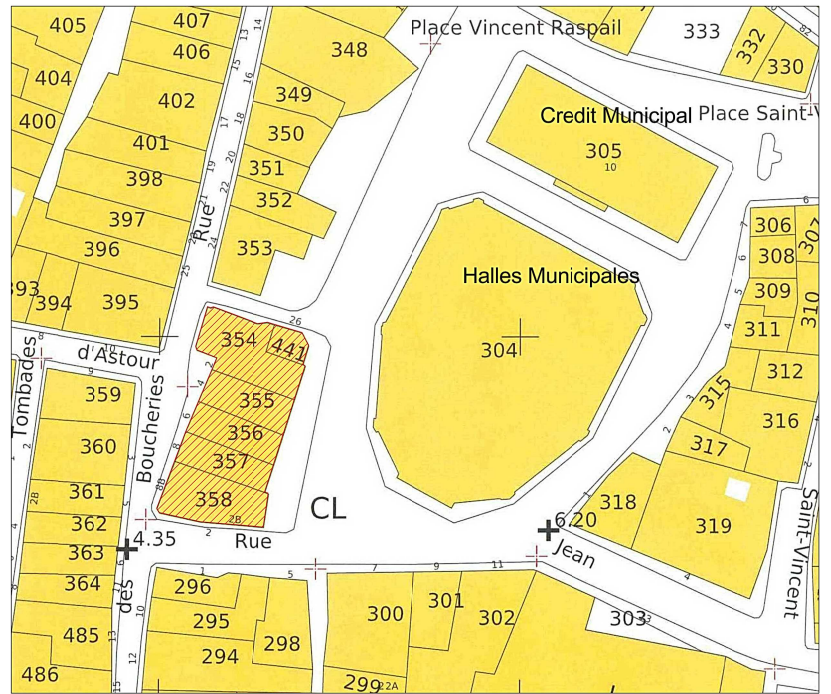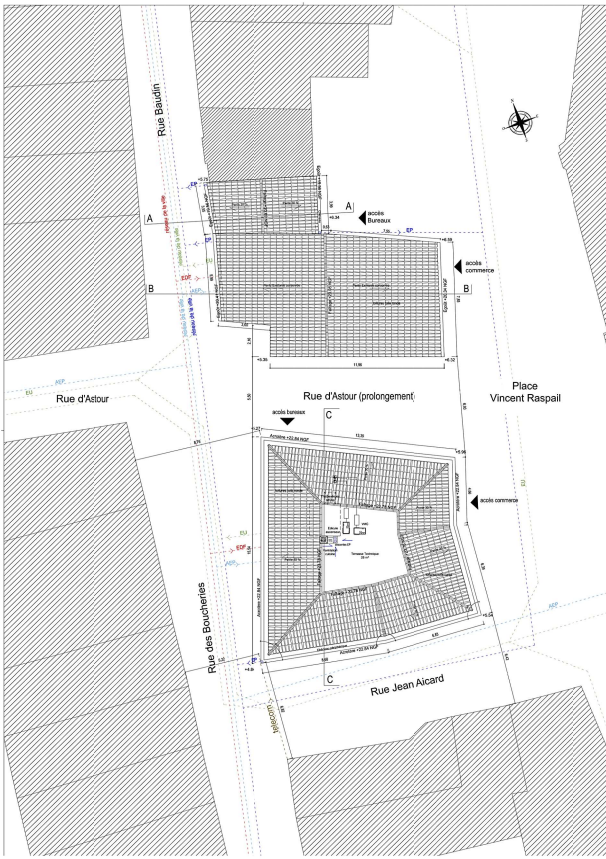

Façade Ouest

Aménagement d'un immeuble de logement du XIXème en Commerce et Bureaux (83) TOULON

Maltrise d'ouvrage: Semexval
 Maltrise d'oeuvre: SITE 54
 Montant des travaux: 2 000 000 euros h.t.
 SdP: 1000 m2
 Mission: mission complète



Résidences Tourisme
Résidences Etudiantes



Résidence étudiante "Alfred Nobel" (83) TOULON 139 logements

Maîtrise d'ouvrage:	Bouwfonds Marnigan Immobilier
Maîtrise d'oeuvre:	SITE 54
Montant des travaux:	5 500 000 euros h.t.
SdP:	4130 m ²
Mission:	mission complète - livré en 2007




Résidence étudiante "Key Largo" (83) TOULON 111 logements dont 12 en accession et 12 logements sociaux + commerce

Maîtrise d'ouvrage:	CIFP
Maîtrise d'oeuvre:	SITE 54
Montant des travaux:	7 500 000 euros h.t.
SdP:	6270 m ²
Mission:	mission complète - livré en janvier 2010



Résidence de vacances "Le hameau de Praroustan" (04) PRA-LOUP 130 logements (800 lits)

Maîtrise d'ouvrage: SARL Le Hameau de Praroustan - Nantes
Maîtrise d'oeuvre: SITE 54
Montant des travaux: 12 000 000 euros h.t.
SHON: 8 000 m²
Mission: mission complète - livré en 2005

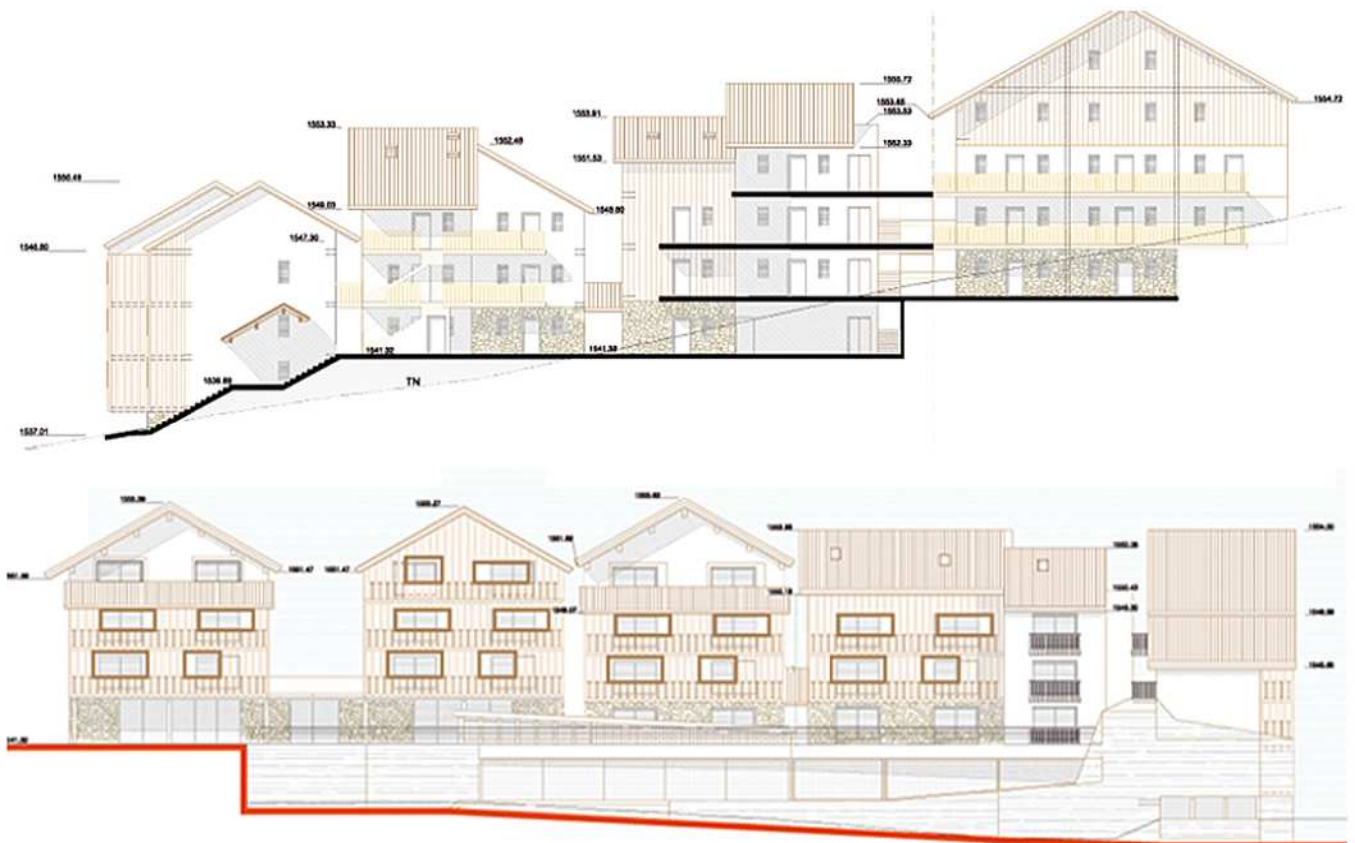

Les hameaux de Praroustan 2 (04) UVERNET FOURS - résidence de tourisme 3* (800 lits) + piscines + commerce + salle de sport

Maîtrise d'ouvrage:	groupe Magellan
Maîtrise d'oeuvre:	SITE 54 et Nicolas Mouraille
Montant des travaux:	9 000 000 euros h.t.
SHON:	8000 m ²
Mission:	mission complète - En phase PRO