


Caroline RICAU
architecte diplômée d'état HMO-NP

12 rue Edouard Branly - 33700 Mérignac
06 08 08 50 99 - caroline.ricau@icloud.com

née le 27.03.1992

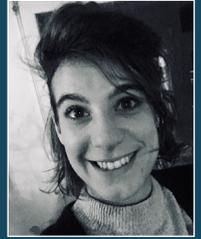

Caroline RICAU

architecte diplômée d'état HMO-NP

12 rue Edouard Branly - 33700 Mérignac
06 08 08 50 99 - caroline.ricau@icloud.com

née le 27.03.1992
permis B / véhicule motorisé / vélo



expériences

- août 2017 - juin 2020 Collaboratrice d'architecte, CDI, agence Philippe Bouche Architecte, S^t Pierre de Chartreuse (38) puis Chambéry (73).
- responsable de projets (4 à 5 projets en roulement)
 - sous supervision, gestion et suivi global en autonomie sur toutes les phases du projet
 - architecture plurielle : maison individuelle, bâtiment tertiaire, complexe public...
 - construction en bois de pays (bois de Chartreuse ou bois des Alpes)
 - démarche éco-responsable et durable
- juill. 2016 - juill. 2017 Assistante d'architecte, stage M2 puis mise en situation professionnelle de HMO-NP, agence Philippe Bouche Architecte, S^t Pierre de Chartreuse (38).
- suivi de projets sur plusieurs phases (EDL, ESQ, AVP, DPC)
 - prise d'autonomie et de responsabilité
- 2016 - 2017 Auto-entrepreneure dessinateur projeteur, atelier Martin Berger, Grenoble (38).
- plans d'exécution pour projets d'arts décoratifs intérieurs
 - échange et collaboration avec les artisans de l'atelier
- juin 2013 Assistante d'architecte, stage L3, agence Tomasini Design, Grenoble (38).
- modélisation 3D et plans phase AVP
- avril 2012 Assistante de maître d'œuvre, stage ouvrier L1, Château de Machy, Lyon (69).
- réalisation d'un sol en calade, apprentissage de techniques constructives traditionnelles

formations

- septembre 2020 Diplôme d'habilitation à la maîtrise d'œuvre en nom propre, ENSA de Grenoble (38).
- mémoire professionnel et développement personnel sur « La durabilité en architecture »
- juin 2016 Diplôme d'état d'architecte conférant le grade de master, ENSA de Grenoble (38).
- major de promotion projet de fin d'études année universitaire 2015-2016
 - projet de requalification d'une église et d'un presbytère en équipement associatif et culturel, massif de la Chartreuse, Saint-Hilaire-du-Touvet (38)
 - démarches et échanges avec les acteurs locaux pour la pertinence du programme/projet
- 2014 - 2016 Cycle de master «architecture, paysage, montagne», ENSA de Grenoble (38).
- étude du projet allant de l'échelle du paysage à sa mise en œuvre technique
 - apprentissage de la construction ossature bois
- 2011 - 2014 Cycle de licence, diplôme d'études en architecture, ENSA de Grenoble (38).
- 2010 - 2011 Mise à niveau en arts appliqués, École de Condé Lyon (69).
- 2010 Diplôme du baccalauréat, lycée ITEC Bois-Fleury, Corenc (38).

compétences

logiciels	Archicad	■ ■ ■ ■ ■
	Revit	■ ■ ■ ■ ■
	Sketchup	■ ■ ■ ■ ■
	Autocad	■ ■ ■ ■ ■
	Indesign	■ ■ ■ ■ ■
	Photoshop	■ ■ ■ ■ ■
langues	Word/Excel	■ ■ ■ ■ ■
	Anglais	■ ■ ■ ■ ■

intérêts

- grande randonnée
- ski
- escalade
- yoga
- potager, agriculture urbaine
- développer les circuits courts, prôner le local

projets réalisés chez Philippe Bouche Architecte de 2016 à 2020

- maison neuve **maison R. / mission complète / ESQ, AVP, DPC, PRO, DCE, DQD, AMT, DET, AOR, DOE**
construction d'une maison individuelle, St-Etienne-De-Crossey (38), 2016-2018.
maison B. / mission complète / ESQ, AVP, DPC, PRO, DCE, AMT, DOE
construction d'une maison individuelle, St-Pierre-D'Entremont (38), 2016-2019.
maison T. / mission partielle / ESQ, AVP, DPC
construction d'une maison individuelle, St-Pierre-D'Entremont (38), 2019.
maison BA. / mission partielle / ESQ, AVP, DPC
construction d'une maison individuelle, St-Pierre-D'Entremont (38), 2019.
maison TR. / mission complète / ESQ, AVP, DPC
construction d'un chalet, Pralognan-La-Vanoise (73), 2020-en cours.
- maison rénoverée/réhabilitée **maison CA. / mission partielle / EDL, ESQ, AVP, DPC**
extension d'une maison individuelle, La Motte Servolex (73), 2018.
maison C. / mission complète / FAISA, EDL, ESQ, AVP, DP, PRO, DCE, DQD, AMT, DET
rénovation de la partie habitation d'un corps de ferme, Meylan (38), 2018-2020.
maison G. / mission partielle / EDL, ESQ, AVP, DPC
réhabilitation d'une grange en logements, Saint-Pierre-De-Chartreuse (38), 2019.
maison BE. / mission partielle / EDL, ESQ
rénovation d'un chalet, Sappey-En-Chartreuse (38), 2020-en cours.
- bâtiment tertiaire **la grange d'aiguenoire / mission complète / EDL, AVP, DPC, PRO, DCE, DQD, AMT, DET, AOR, DOE** réhabilitation pour la création de bureaux de la 7ème distillerie des liqueurs Chartreuse, Entre-Deux-Guiers (38), 2016-2018.
apprieu services auto / mission partielle / ESQ, AVP, DPC
construction d'un garage automobile, Apprieu (38), 2017-2018.
l'herbe tendre / mission partielle / EDL, ESQ, AVP, DPC
réhabilitation d'un poullier en bistrot guinguette, Saint-Pierre-D'Entremont (73), 2019.
garnier froid service / mission complète / ESQ, AVP, DPC
construction d'un atelier industriel et bureaux, Velanne (38), 2020-en cours.
- équipement public **la salle de venon / tranche ferme / DIAG, ESQ**
construction d'une salle multi-activités et requalification des espaces publics du centre bourg, Venon (38), 2017.
la salle de venon / tranche opérationnelle 2 / ESQ, AVP, DPC, PRO, DCE, DQD, AMT
construction d'une salle multi-activités et requalification des espaces publics du centre bourg, Venon (38), 2018-en cours.
la place de saint-pierre-d'entremont / diagnostic / DIAG, ESQ
étude pour l'aménagement paysager d'une place, Saint-Pierre-D'Entremont (73), 2018.
la maison associative hermesende / diagnostic / EDL, ESQ
étude pour la mise en accessibilité PMR, Saint-Pierre-D'Entremont (73), 2019.
- concours **maison du parc et office du tourisme de Chartreuse / candidature, ESQ**
construction d'un équipement public, Saint-Pierre-De-Chartreuse (38), 2019.
l'école de miribel / diagnostic / candidature, ESQ
extension d'une école, Miribel-Les-Echelles (38), 2019.

projets personnels réalisés de 2017 à 2021

- concours **festival des cabanes / concours**
réalisation d'une cabane, Saint-Ferréol (73), 2017.
community center in nepal / concours
construction d'un centre communautaire, Pharphing (Nepal), 2018.
- maison individuelle **loft B. / mission partielle / AVP, DP, PRO, DCE, AMT**
rénovation thermique d'un loft et embellissement, Grenoble (38), 2020.
maison C. / mission partielle / ESQ, DP
annexe de jardin, Mérignac (33), 2020.

Maison R. construction d'une maison individuelle



Saint-Etienne-de-Crossey (38)
marché privé / mission complète
juillet 2016 - septembre 2018
surface plancher : 160 m²
enveloppe : 350k €HT



projet et phases suivies

ESQ, AVP, DPC, PRO, DCE, DQD, AMT, DET, AOR, DOE

Pour ce projet, la maîtrise d'ouvrage est désireuse d'une maison la plus **passive** possible. En découle une architecture contemporaine très **compacte**, conçue en **ossature bois de Char treuse**, s'orientant naturellement vers le sud-est-ouest pour capter le soleil et la vue. Le site étant en faible pente, la maison se développe en **demi-niveaux** pour **s'adapter au terrain** et conserver des accès directs sur le jardin.

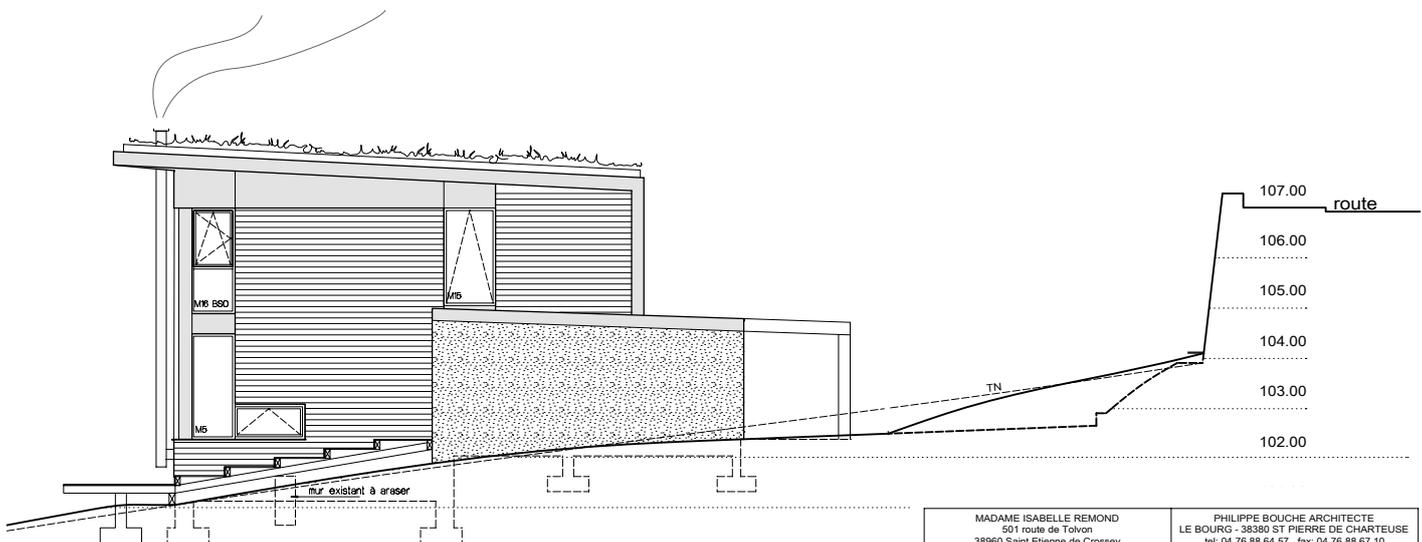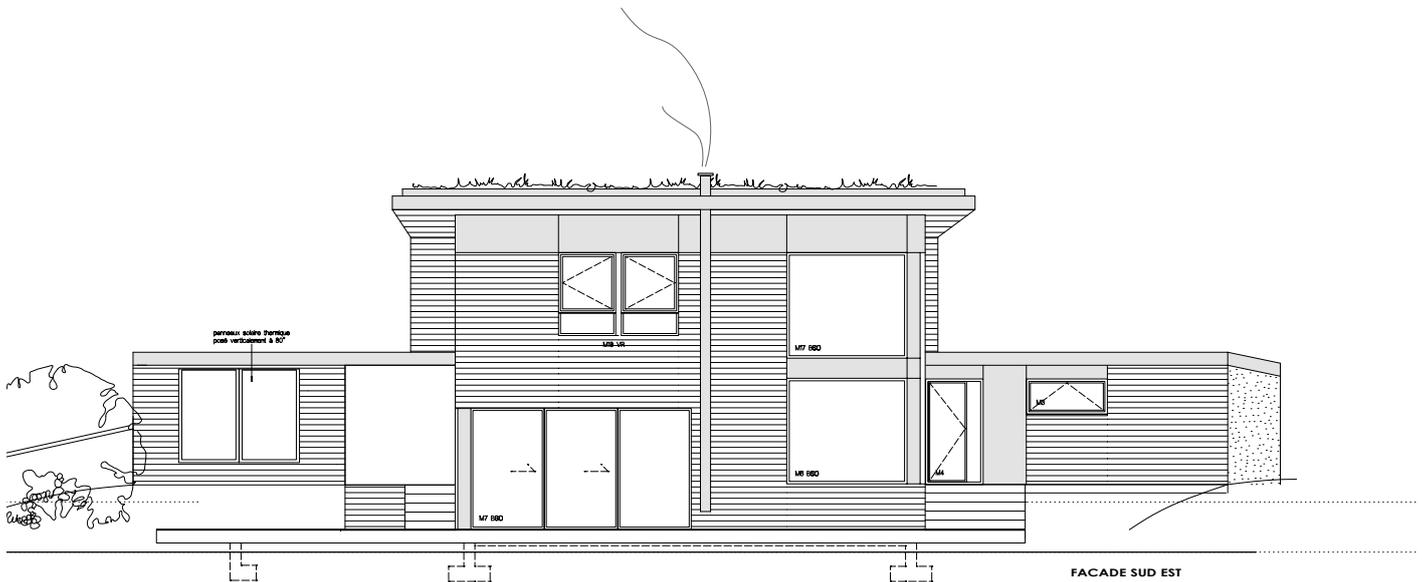

FACADE NORD EST

MADAME ISABELLE REMOND 501 route de Tolon 38960 Saint Etienne de Crossey				PHILIPPE BOUCHE ARCHITECTE LE BOURG - 38380 ST PIERRE DE CHARTEUSE tel: 04 78 88 64 57 fax: 04 78 88 67 10	
DATE	EMETTEUR	VERIFICATION	MODIFICATIONS	FACADES SUD-EST & NORD-EST	
02/09/16	C. BOUCHÉ	P. BOUCHE		REFERENCE 1008	PHASE
				ECHELLE 1/75	DOE

NB : les cotations sont susceptibles d'une variation de 1 à 2cm



Maison B. construction d'une maison individuelle

Saint-Pierre-d'Entremont (73)
marché privé / mission complète
juillet 2016 - novembre 2019
surface plancher : 180 m²
enveloppe : 450k €HT




projet et phases suivies

ESQ, AVP, DPC, PRO, DCE, DQD, AMT, DOE

Face à la forte pente du site, nous avons opté pour une **implantation en escalier**, limitant le décaissement du terrain et permettant un **accès au jardin sur chacun des niveaux**.

La maison se compose en deux parties distinctes : un socle de béton clair comprenant les parties techniques, et la partie habitation en **ossature bois de Chartreuse** se superposant à ce dernier. Deux terrasses bois périphériques se déploient à l'est et à l'ouest au niveau de la pièce de vie principale. La maison se veut au maximum **passive**.

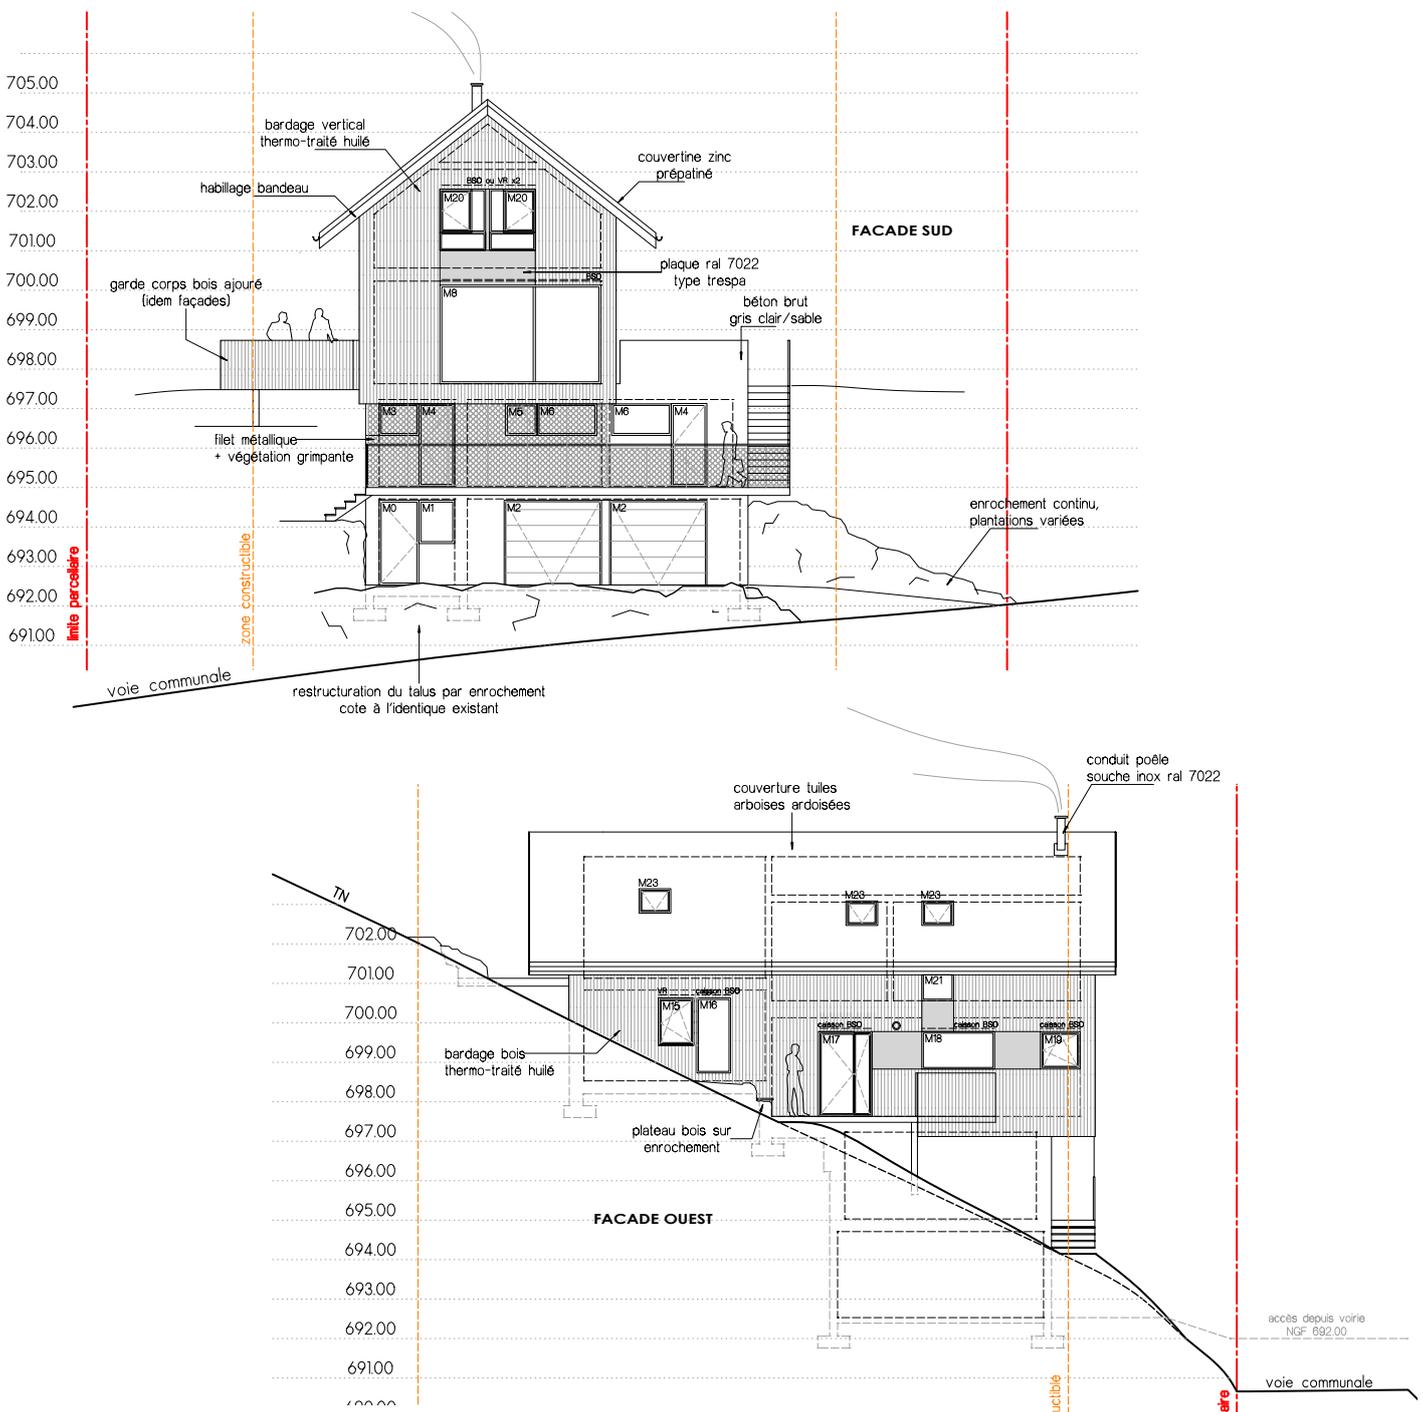



Maison C.

rénovation de la partie habitation d'un corps de ferme


Meylan (38)
marché privé / mission complète
septembre 2018 - août 2020
surface plancher : 350 m²
enveloppe : 650k €HT



projet et phases suivies

FAISA, EDL, ESQ, AVP, DP, PRO, DCE, DQD, AMT, DET

La rénovation de cette maison repose sur une **intervention architecturale simple**, à la fois contemporaine et traditionnelle, s'appuyant sur les **qualités existantes** de la bâtisse et une modification du plan **selon les besoins et usages** des nouveaux propriétaires. Nous avons également travaillé en partenariat avec un b.e. thermique jusqu'au PRO afin de proposer une excellente **rentabilité thermique** et un **confort de vivre** à cette maison.

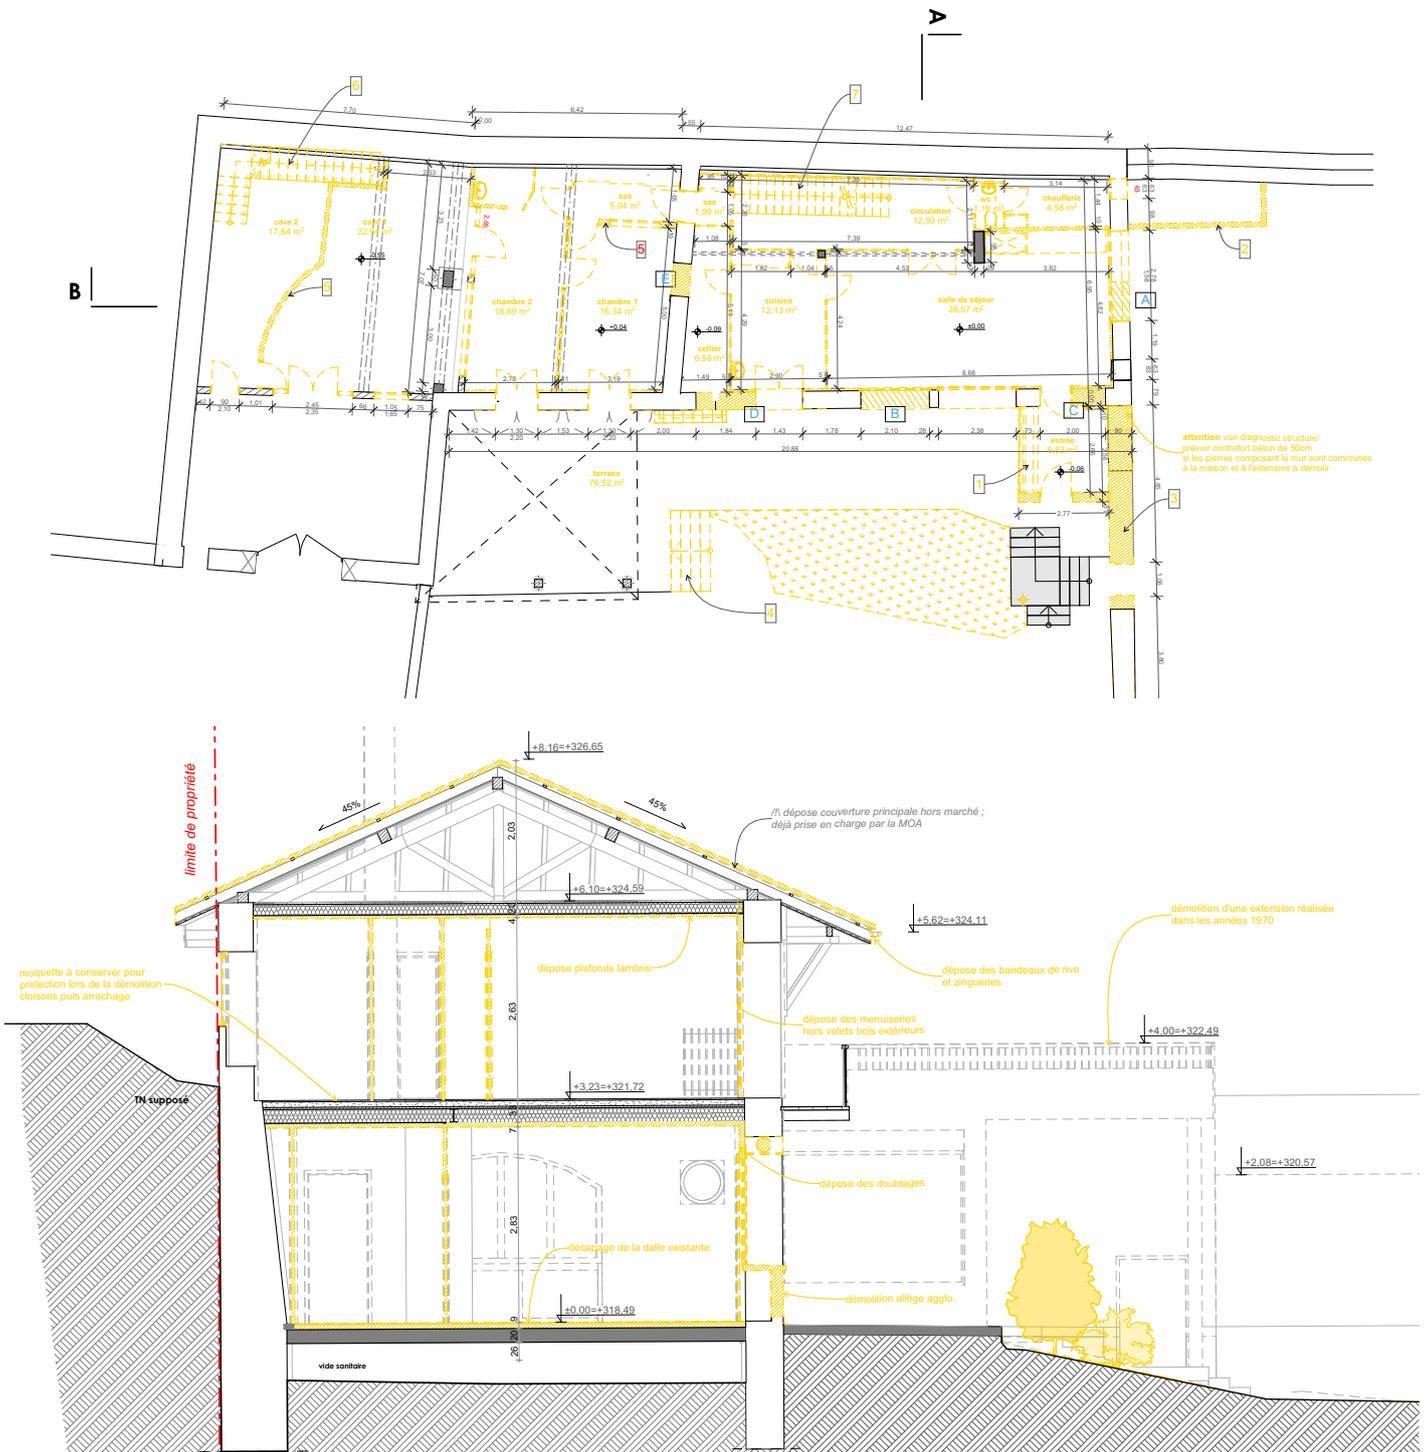

état des lieux



La grange d'Aiguenoire

bureaux pour la 7ème distillerie des liqueurs Chartreuse

Entre-Deux-Guiers (38)
marché privé / mission complète
juillet 2016 - août 2018
surface plancher : 650 m²
enveloppe : 750k €HT



projet et phases suivies


EDL, AVP, DPC, PRO, DCE, DQD, AMT, DET, AOR, DOE

Datant du début XVIIème, la grange d'Aiguenoire est basée sur un ancien site agricole des pères chartreux ; il fait un lieu idéal pour l'installation de la 7ème distillerie des liqueurs Chartreuse. La **réhabilitation de la grange** a pour but de la **préserver** et de **l'aménager de bureaux et d'espaces communs** pour le personnel du site de production, tout en tenant compte de son **classement ZNIEFF**.

Le projet repose sur une **intervention architecturale discrète**, alliant contemporain et techniques constructives traditionnelles, afin de **mettre en valeur** la grange et de conserver la **poétique du lieu**. Le volume de la grange étant conséquent, nous avons proposé une **'boîte' isolée en ossature bois**, indépendante structurellement, s'ajustant au niveau du plancher existant. Des **ouvertures horizontales** et des **jeux de miroirs** permettent aux usagers d'admirer la charpente existante, ou d'entrevoir chauve-souris et martinets dans le volume laissé vacant à leur progression.



FACADE NORD

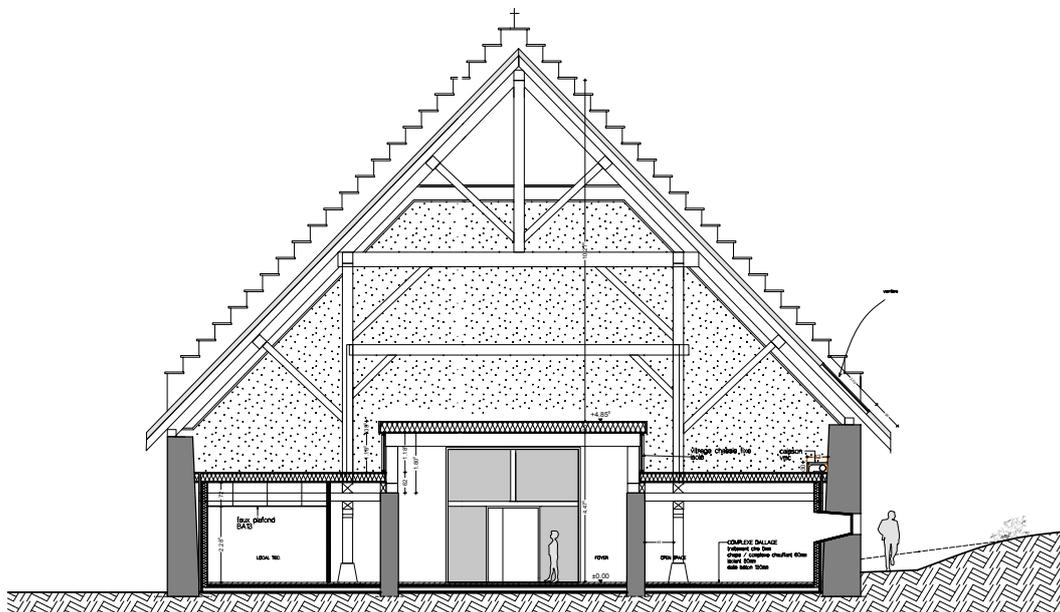




La salle multi-activités de Venon

construction d'une salle et requalification du centre bourg

Venon (38)
 marché public / tranche opérationnelle 2
 juillet 2018 - en cours
 surface plancher : 185 m²
 enveloppe : 400k €HT


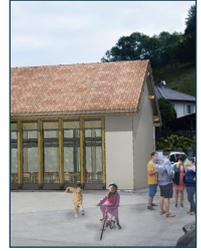




projet et phases suivies

ESQ, AVP, DPC, PRO, DCE, DQD, AMT


La requalification du centre bourg de Venon regroupe la **construction d'une salle et de ses annexes techniques**, ainsi que l'aménagement de l'espace public autour de l'église et de la mairie en belvédère sur la vallée du Grésivaudan.

Le site étant contraint et à fort caractère patrimonial, l'enjeu premier a été de proposer une **architecture compacte en bois du dauphiné**, dans le **respect de l'architecture traditionnelle** de Venon ; la salle est de gabarit simple confortant le front de rue existant, les annexes rassemblées en fond de parcelle, rappellent les cabanons des jardins avoisinants. Le projet de salle a été mené **en concertation** avec la mairie et les associatifs de la commune afin de **répondre le plus justement possible aux besoins et aux usages** de ces derniers. Devant accueillir à la fois la salle de conseil de la mairie, fêtes de village et multiples activités associatives, nous avons opté pour un **plan libre** avec des **blocs de rangement** comprenant divers équipements coté pignons. Les façades sur rue et sur la place intérieure sont entièrement vitrées et escamotables, permettant de transformer la salle en **préau traversant**.

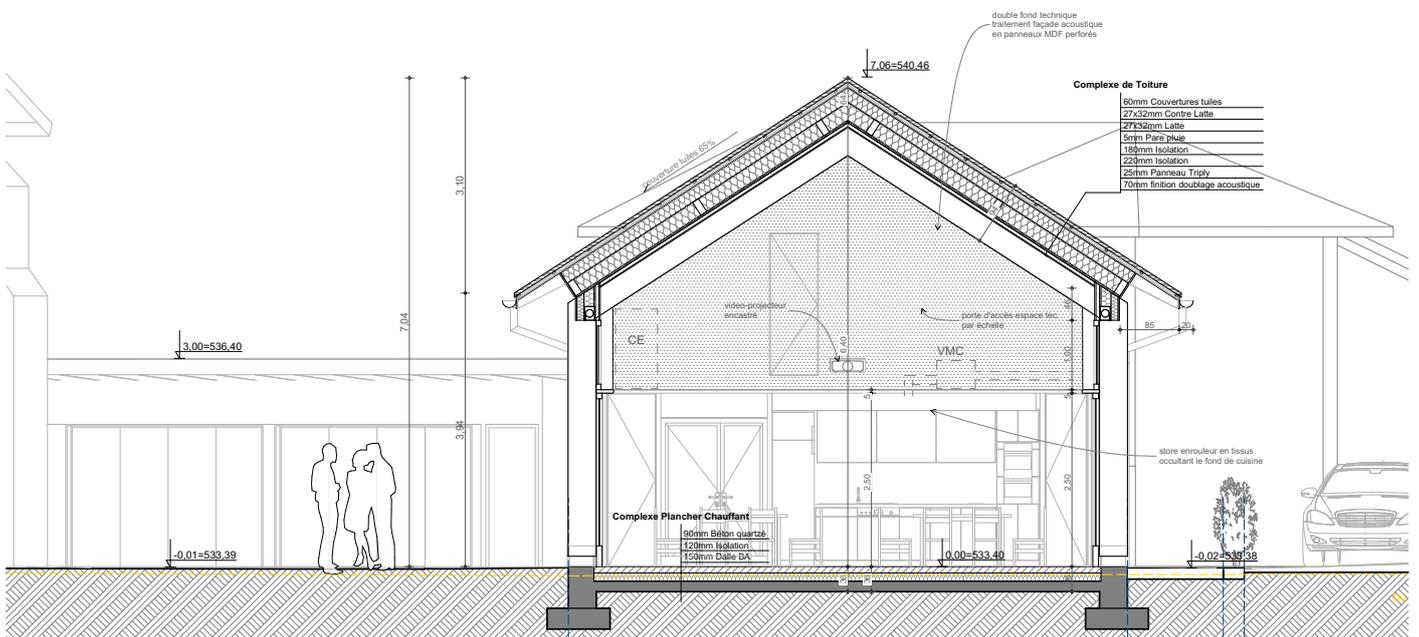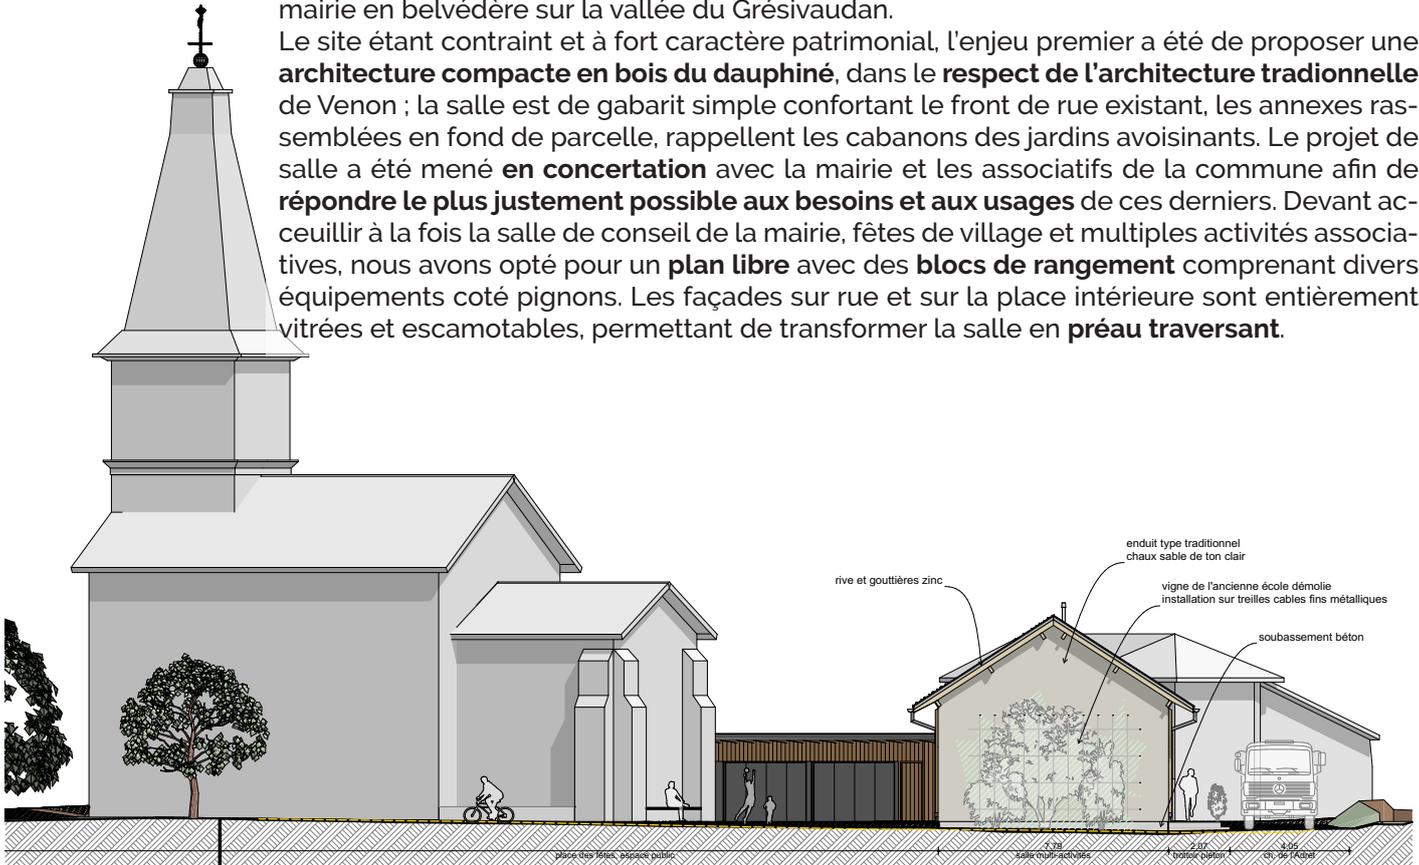


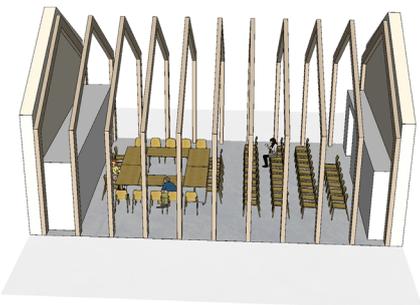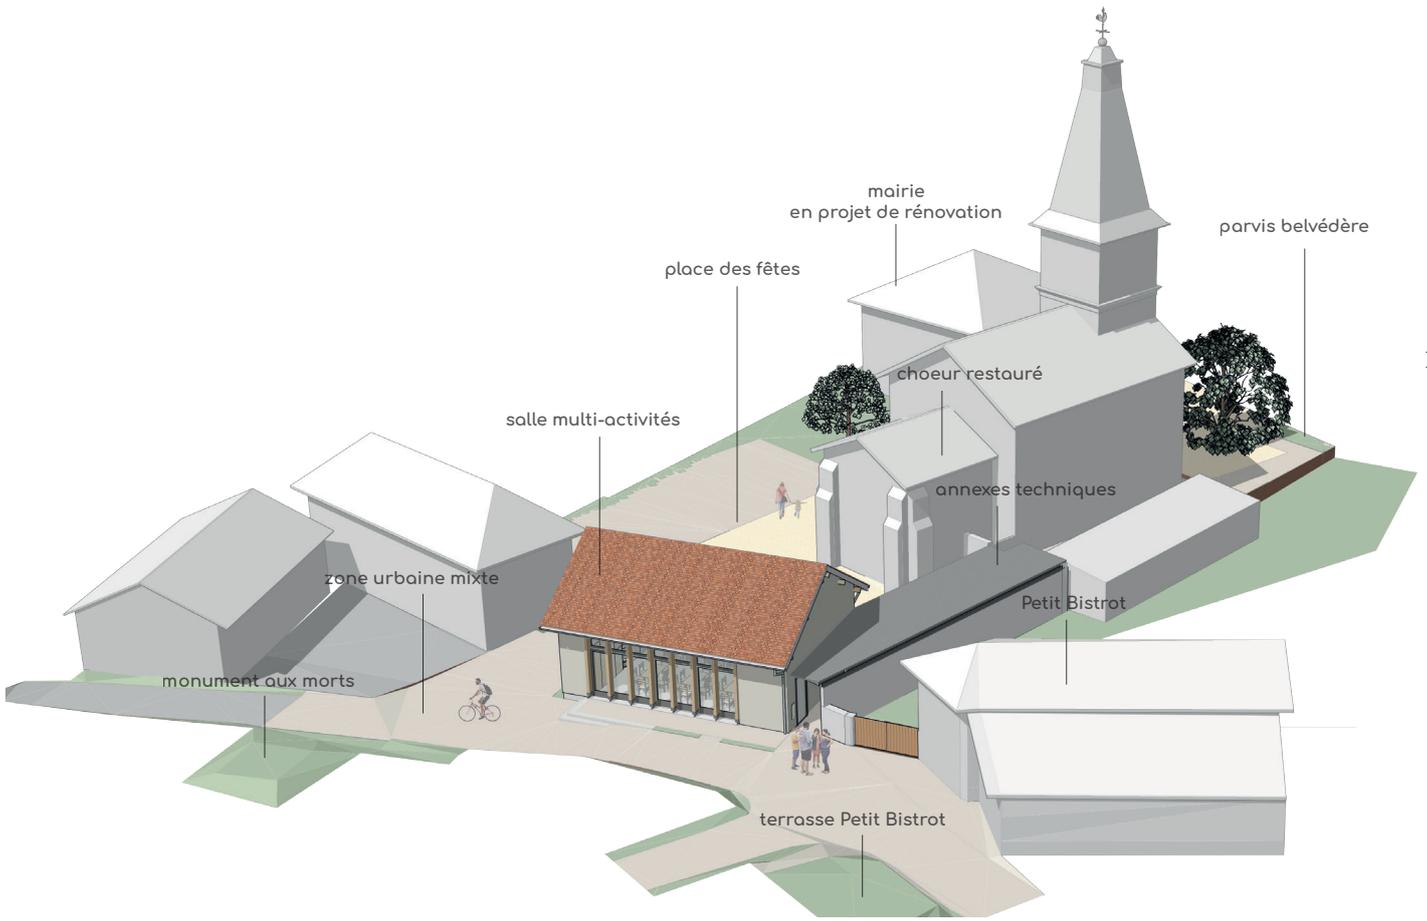

conseil municipal - 20 personnes assises + une trentaine de spectateurs

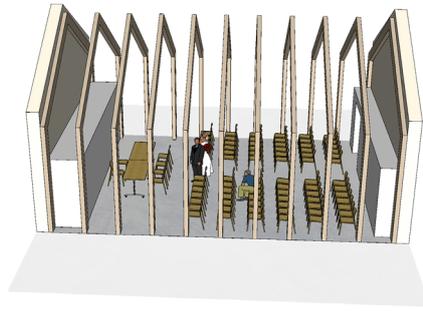

cérémonie - minimum 72 personnes assises + 50aine personnes debout

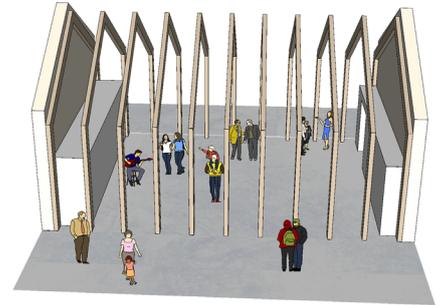

événement festif - 200 personnes debout (int.) + 500 personnes (ext.)

