



Plusieurs titres m'ont été suggérés pour ce projet: "Le cube de Troie", "La revanche des 3 petits cochons", "En vert et contre tous"...toujours est-il qu'il s'agit d'un choix pour le moins radical de la part des maîtres d'ouvrage qui, malgré les tentations de promoteurs de tous poils, ont décidé d'affirmer leurs choix de vie sur cette parcelle familiale en plein centre-ville. La "maison Cube" impose son programme atypique et son architecture contemporaine "bioclimatisante" au nez et à la barbe de logements hétéroclites qui semblent encore surpris de cette audace.

Les évidentes contraintes de vis à vis, l'ensoleillement et la qualité des espaces de vie dedans/dehors compléteront la base du cahier des charges proposé à l'architecte par des propriétaires animés de passion et de persévérance. Et il en fallait...Un constructeur lui aussi passionné apportera idées et détails techniques issus du milieu nautique.

Conception: Eric Teisseire - Architecte  
Construction: Groupe Fauroux




L'ossature Bois apporte un gain réel en terme de confort thermique d'été et d'hivers.



La "dressing-box" se décolle du plafond et profite des éclairages naturels



Le volume principal en "open space" permet de diffuser la lumière mais aussi les calories générées par les apports solaires passifs.

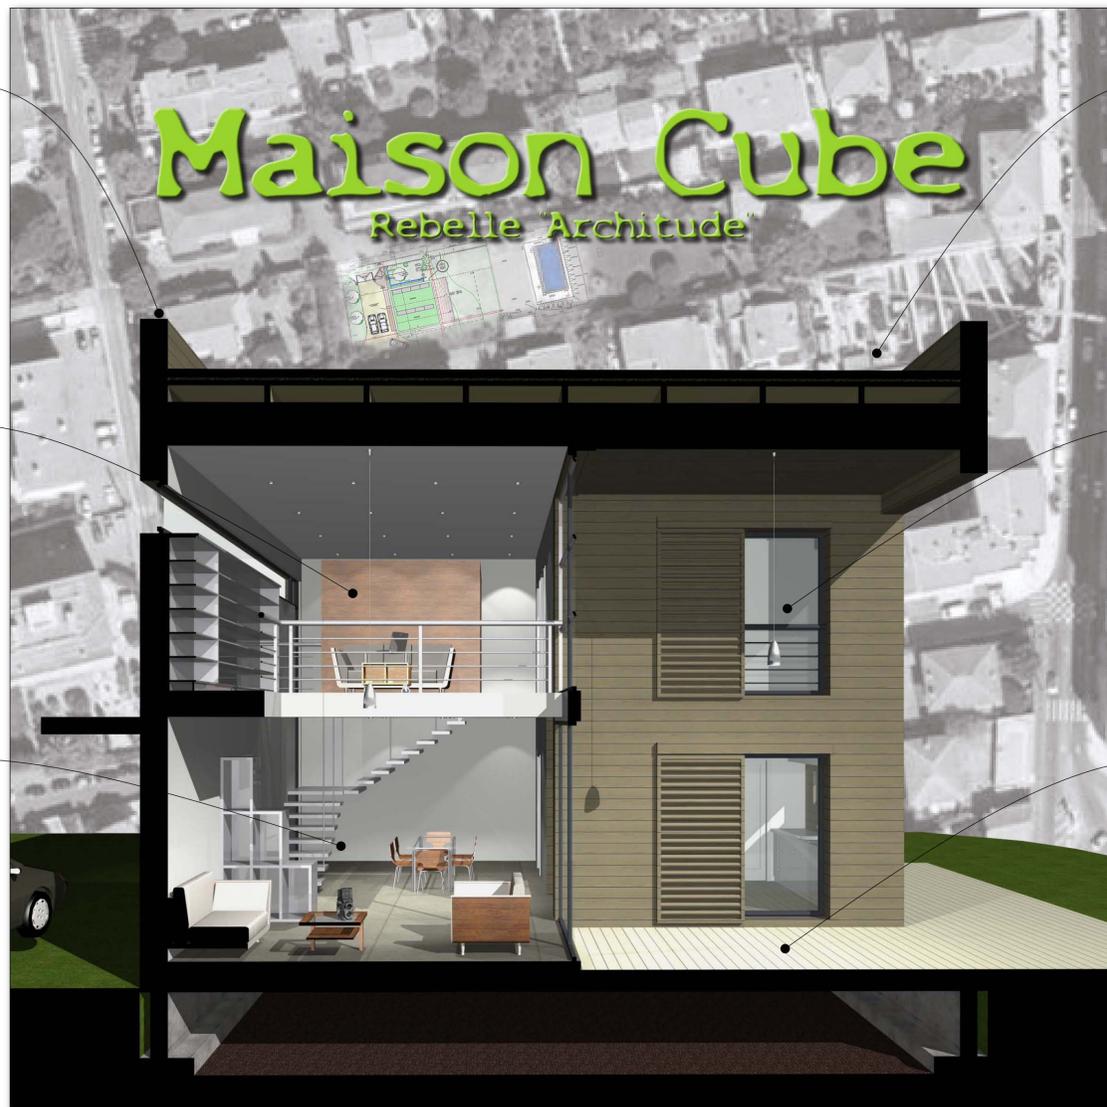

COUPE PERSPECTIVE - Hors Echelle (env. 1/40°)

Toiture végétalisée (sedum) et panneaux solaires thermiques



La chambre vient chercher la lumière et se préserver du vis à vis sous l'avancée de toiture




A la fois protégé des intempéries et des vis à vis, tout en restant très lumineux, cet espace "théâtralisé" par les animations de façade s'avère très convivial.




Des protections amovibles et de la végétation caduques permettent de gérer les apports solaires saisonniers




FAÇADE OUEST 1/100°

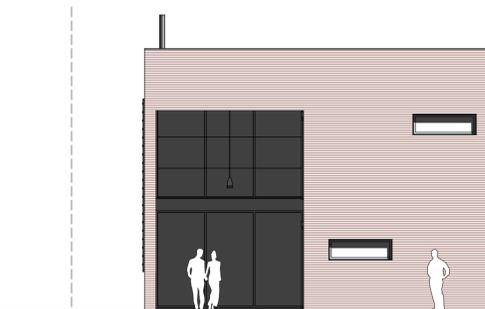


FAÇADE EST 1/100°

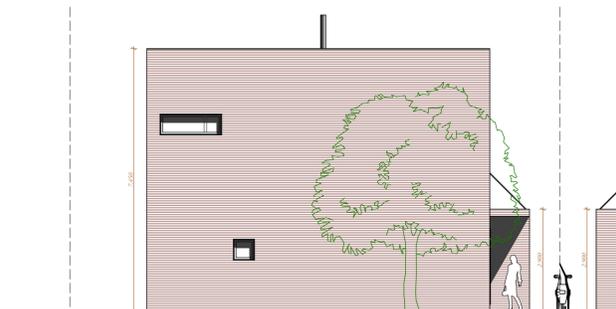

FAÇADE NORD 1/100°

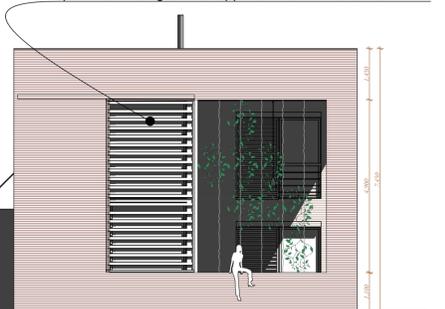

FAÇADE SUD 1/100°

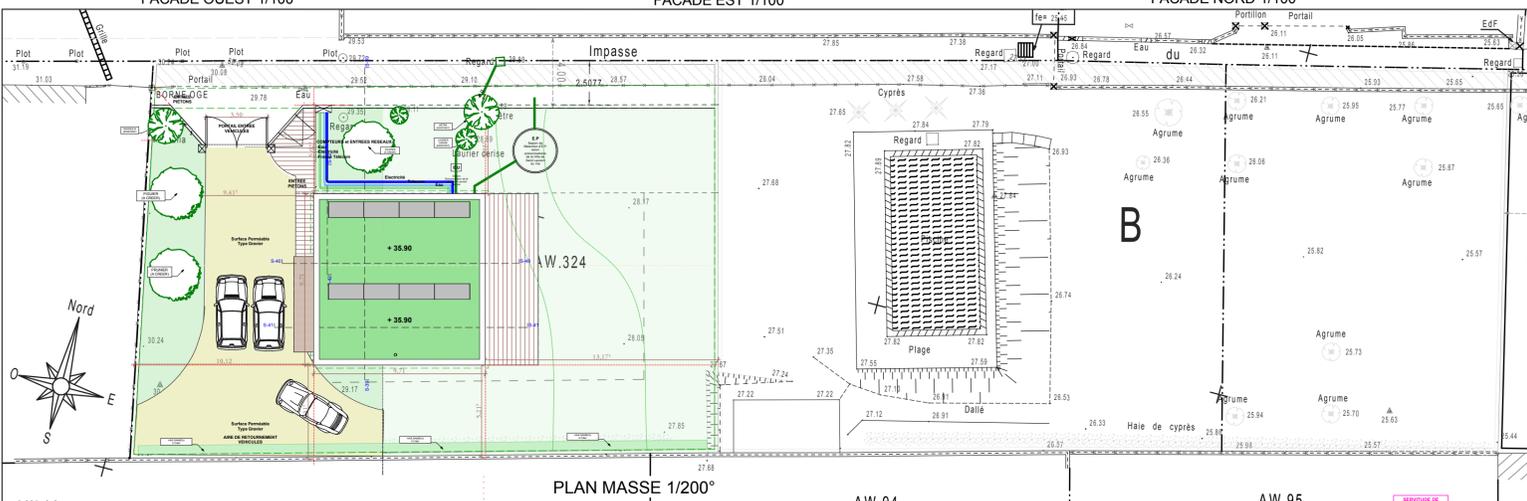

PLAN MASSE 1/200°



R+1 1/200°

RDC 1/200°