



2
P O R T F O L I O

A R C H I T E C T U R E 2

1


B O R I E 
S E B A S T I E N

06.18.85.46.22

b o r i e . s e b @ g m a i l . c o m

Architecte DPLG - Maître d'œuvre

Designer d'espaces Intérieurs et Extérieurs

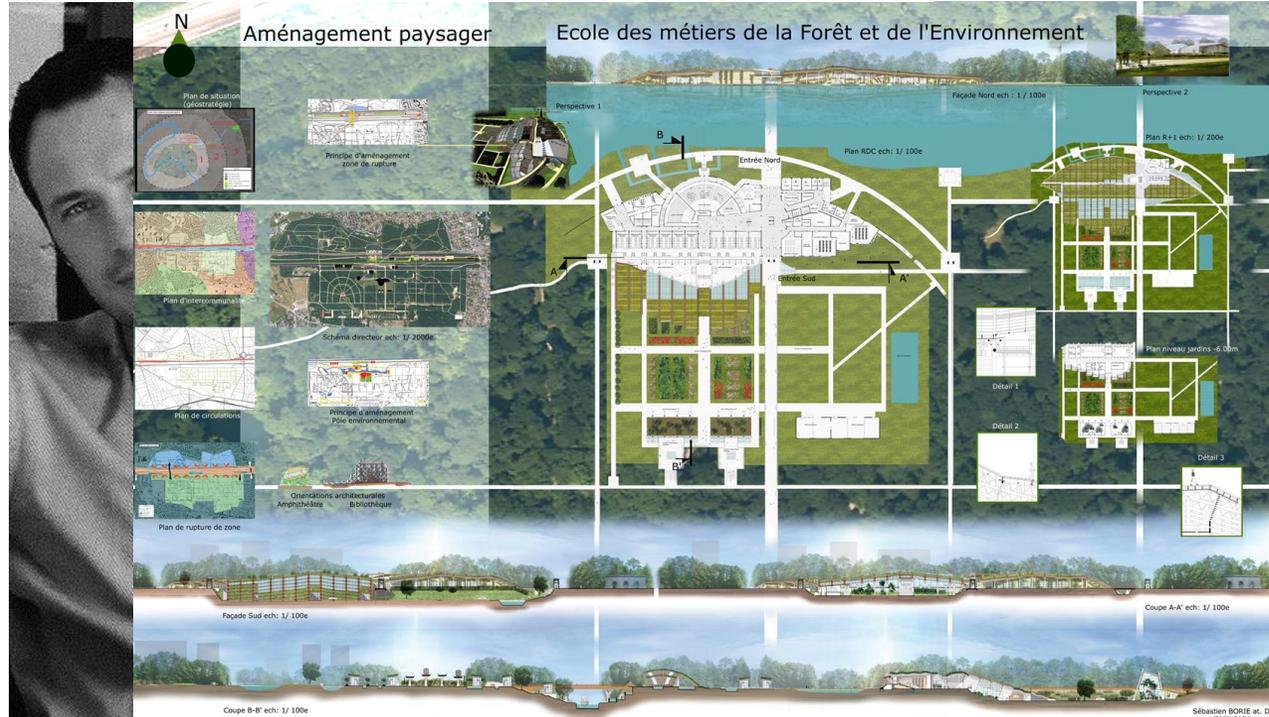

Architecte DPLG diplômé par le gouvernement en 2006 de l'école d'Architecture de Paris Val de Seine (EAPVS) avec pour sujet de travail de fin d'études.

*" - Un Pôle environnemental -
-Une école des métiers de la forêt et de l'environnement"*

Dés ce stade ma volonté a été d'appréhender mon métier suivant toutes les échelles de travail possible.

Urbanisme - Architecture - Paysage - Design

La rencontre avec l'Architecte Urbaniste STANISLAS FISZER m'a permis d'affiner une perception conceptuelle et constructive de l'architecture. Fort de ces 8 années d'expériences au sein de l'agence d'Architecture FISZER ATELIER 41, c'est avec logique que je me suis installé en nom propre en 2013.

Je suis dans une démarche constante de rigueur dans l'élaboration du détail constructif singulier défini par la mise en parallèles des différentes contraintes du projet quel qu'il soit et quelque soit sa taille. De ces différentes contraintes liées à la programmation et désirs du client, au budget, au site, à l'environnement, au mode constructifs prédéfini ou non; doit en découler une conception géométrique pure toujours adaptée, juste et non exagérée. Ayant pour finalité une habitabilité et une utilisation naturelle.

F
I
S
Z
E
R

2
0
1
0

Parcours professionnel

FORMATIONS / DIPLOMES :

2006 Diplôme d'Architecte D.P.L.G.

Ecole d'Architecture de Paris Val de Seine

1995 B.T.C.A (brevet technicien de collaborateur d'architecte)

E.P.D.I./St Barbe Paris 5ème .

LOGICIELS :

AutoCAD	● ● ● ● ●
Revit (formation niv. 1)	● ● ● ● ●
Sketchup	● ● ● ● ●
3DsMAX	● ● ● ● ●
Vray	● ● ● ● ●
Lumion	● ● ● ● ●
Photoshop	● ● ● ● ●
Logiciels montage vidéo	● ● ● ● ●
Suite Office	● ● ● ● ●

PARCOURS PROFESSIONNEL :

2012 2021 **ARCHITECTE LIBERAL**

Architecte DPLG - n° NATIONAL 080101

2006 2012 **ATELIER 41 FISZER**

Stanislas FISZER architecte DEPG Urbaniste

Architecte Chef de Projet - Référent – Gestionnaire informatique

2004 2006 **Missions Freelance diverses Agences d'Architecture**

Collaborateur d'Architecte

2000 2004 **Agence Hervé CHAMBON**

Architecte DESA à Torcy (77)

Collaborateur d'Architecte

2000 **Les Architectes CVZ.** (75)

Dessinateur Projeteur / Mission intérim 6 mois

1996 2000 **Société 2' PR**

Entreprise Générale de Peinture (75)

Commis métreur

1994 1995 **SEET SECOBA**

Ingénierie à Asnières.


Dessinateur Projeteur

1994 **Agence BIASS - MARONIER**

Architectes DPLG., Urbanistes Saint Denis (93)

Collaborateur d'Architecte / Stage 4 mois

LOGEMENTS INDIVIDUELS NEUFS ET EXTENSIONS

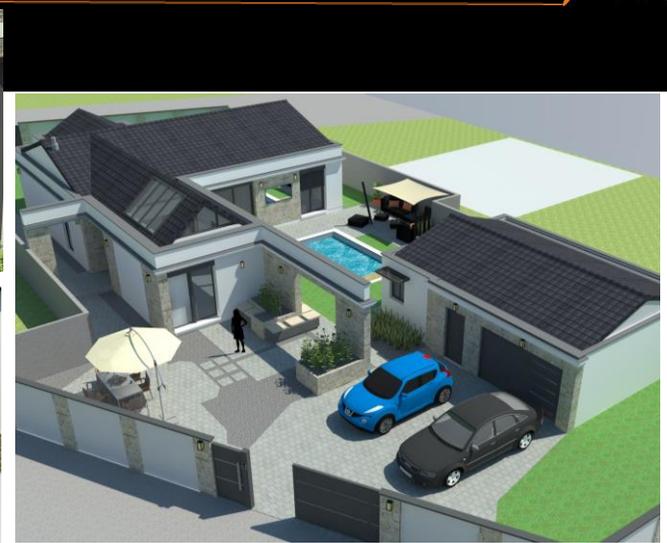





ELEVATION SQUARE S1 - PROMENADE - 1/200



Ensemble de Bureaux et ERP






Plans Coupe Façade

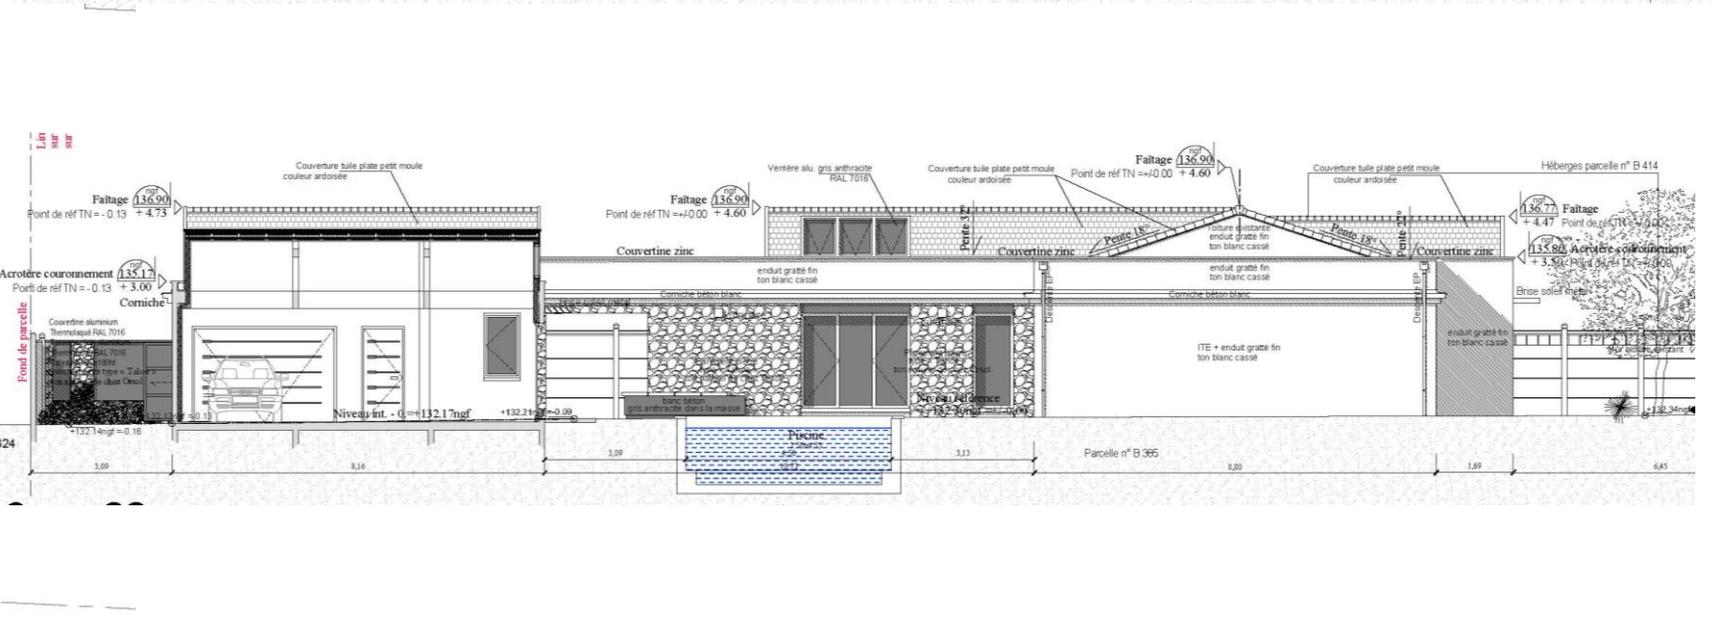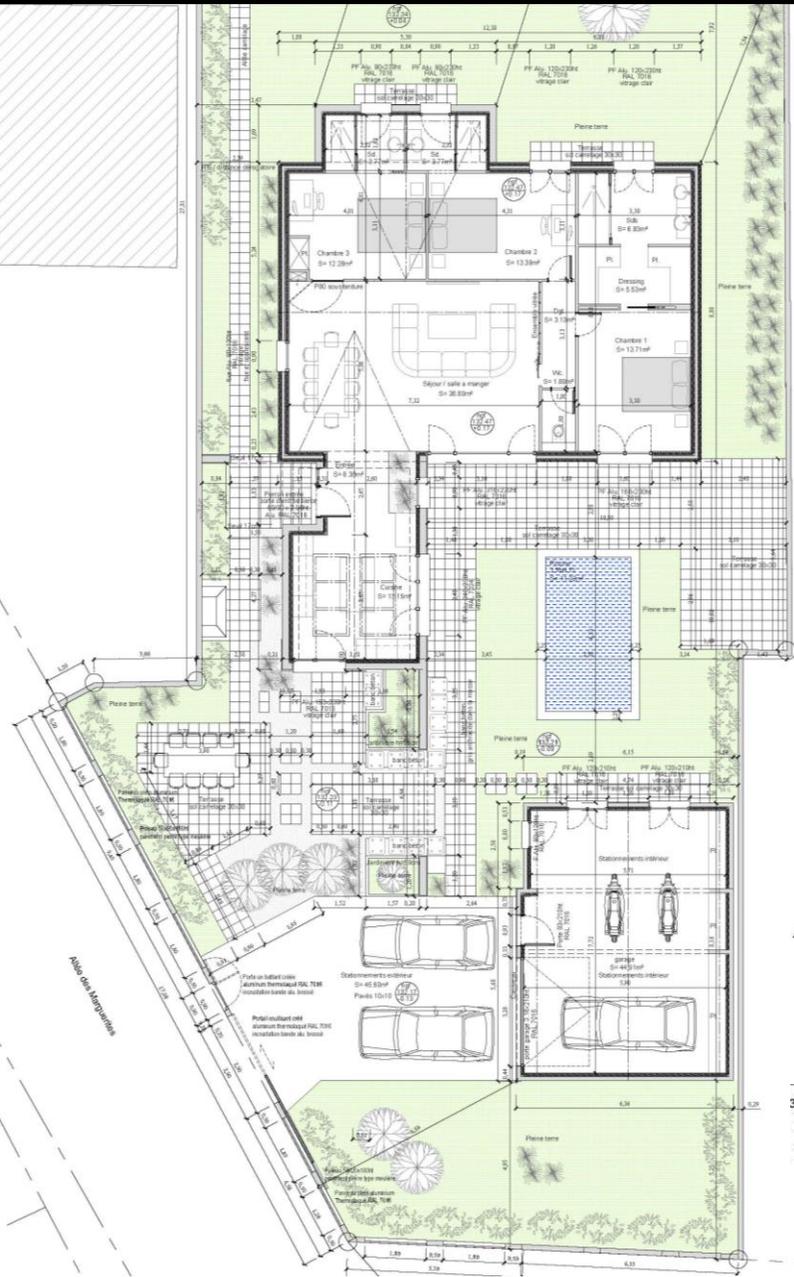


Détails Architectural

Plan et coupes TCE

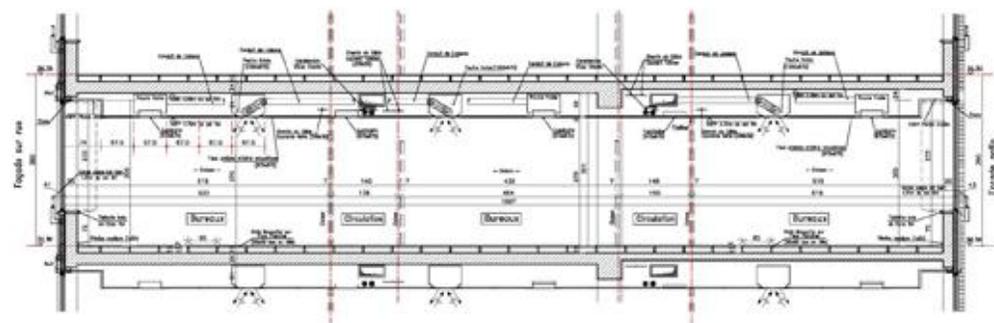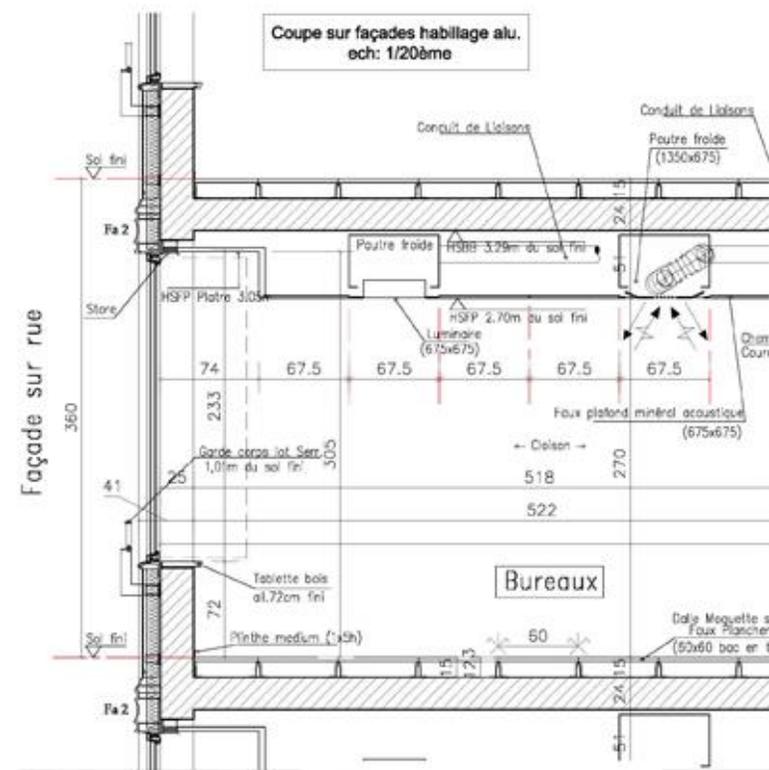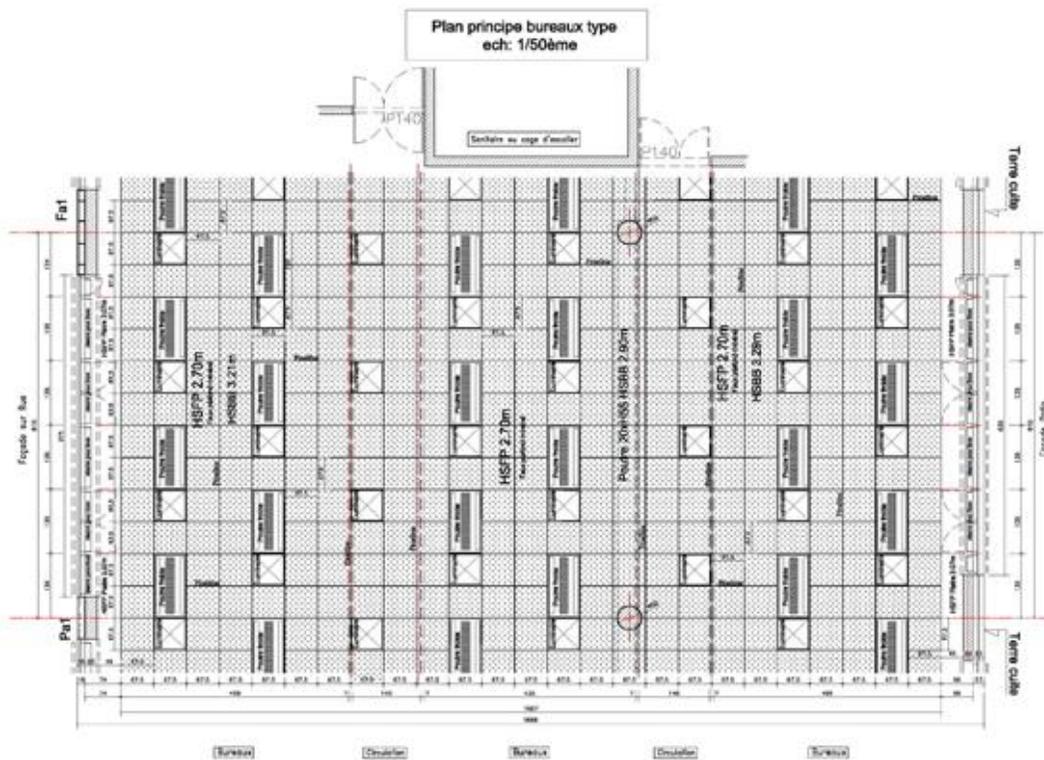

Type SE 4 1 barre + béton préfabriqué

Façade Sud sur rue
Bat Prouhdon
Quantité : 1
Fixation sur béton préfa. en appui
G.C : 2.00x0.05x0.02
2.05x0.05x0.02(x7)
2.20x0.05x0.02
Retour sur pignon longueur 0,80

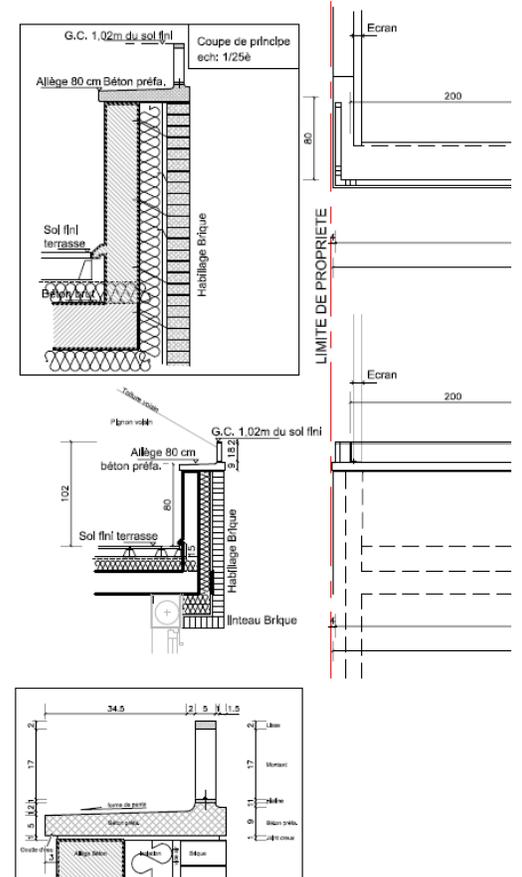



abs.

06.18.85.46.22
borie.seb@gmail.com