


2023

E I R L F r a n c o i s A U B E R T A r c h i t e c t e

Dossier References

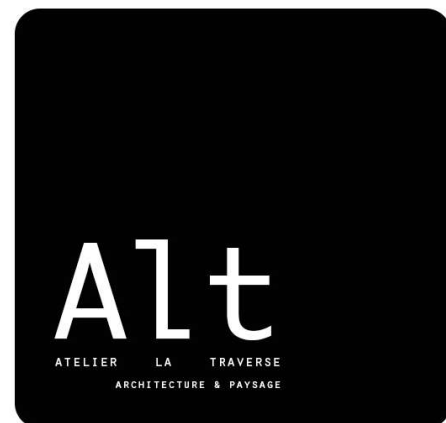

88 Bd Barthelemy • 83200 TOULON • TEL • 04 98 00 61 65

**REHABILITATION BATIMENT GDF SUEZ Toulon (83)**

Date :	Juillet 2011
Maître d'Ouvrage :	GDF SUEZ
Maître d'Ouvrage Déléguée:	SAGGEL NEXITY
Architecte Mandataire :	ABB ARCHITECTES
Architecte Associé :	F AUBERT
BET Cotraitant :	ADRET - GCS Consult
Mission(s) Exécutée(s) :	Mission Complète en cours
SHON :	4521 M²
Coût de l'Opération :	3 334 000.00 € HT

PROGRAMME

Réhabilitation de Bâtiment de Bureaux GDF SUEZ d'entrée de ville. Etude et Amélioration des Performances énergétiques pour obtenir un bâtiment BBC (Bâtiment Basse Consommation), faisant référence pour le groupe.



**HALTE GARDERIE (05)**

Date :	Livré en Janvier 2008
Maître d'Ouvrage :	Mairie de Puy-St-Vincent
Architecte Mandataire :	F.AUBERT
BET Cotraitant :	GAUJARD - BATTIER
Mission(s) exécutée(s) :	ESQ/ PRO/ DCE/ DET
SHOB :	185 m²
Coût de l'Opération :	350 000.00 € HT

PROGRAMME

Halte Garderie 22 Enfants et Locaux Ecole Ski Français



**GENDARMERIE Départementale - La Valette (83)**

Date :	Décembre 2010
Maître d'Ouvrage :	Ministère de la Défense
Titulaire :	ERILIA
Promoteur :	ADIM
Constructeurs :	Campenon Bernard Vinci
Architectes Mandataires :	ABB
Architecte chef de projet :	F AUBERT - Logements
BET Cotraitant :	ADRET Mission(s)
Exécutée(s) :	Mission Concours Gagnée
SHOB :	16 500 M²
Coût de l'Opération :	53 420 000.00 € HT

PROGRAMME

Construction de 120 logements et de la Nouvelle gendarmerie départementale



**LOGEMENT I D L - LA CIOTAT (13)**

Date	Fevrier 2012
Maître d'Ouvrage	Privé
Architecte Mandataire	F Aubert
Missions exécutées	Complète Loi MOP
SHOB	160 m ²
Coût de l'Opération	220 000.00 € HT

PROGRAMME

logement sur terrain en restanque pour une famille de trois personnes.



**LOGEMENT C & D - LASCOURS (13)**

Date	Juillet 2010
Maître d'Ouvrage	Privé
Architecte Mandataire	F Aubert / D Orlando
Missions exécutées	Complète Loi MOP
SHOB	250 m ²
Coût de l'Opération	270 000.00 € HT

PROGRAMME

logement sur terrain en restanque pour une famille de cinq personnes



**BATIMENT DE BUREAUX A LA CIOTAT**

Date : **Decembre 2008**
Maître d'Ouvrage : **SEA TPI**
Architecte Mandataire : **F AUBERT - C COUISSIN**
Mission(s) Exécutée(s) : **Faisabilité APS PC**
SHOB : **1700 M²**
Coût Approximatif de l'Opération : **2 900 000.00 € HT**

PROGRAMME

Bureaux, Production, Accueil,






ATELIERS LOCATIFS BAIGNE PIEDS A AVIGNON

Date :	Septembre 2008
Maître d'Ouvrage :	CITADIS AVIGNON
Architecte Mandataire :	Anne WOLFF
Architectes Cotraitants:	F.AUBERT O.MERRICHELLI
BET Cotraitant :	BETEREM AVIGNON
Mission(s) Exécutée(s) :	Concours
SHOB :	6 305 M²
Coût de l'Opération	3 670 000.00 € HT

PROGRAMME

Ateliers locatifs pour professionnels du Bâtiment, à Haute Qualité Environnementale + Toitures Photovoltaïques




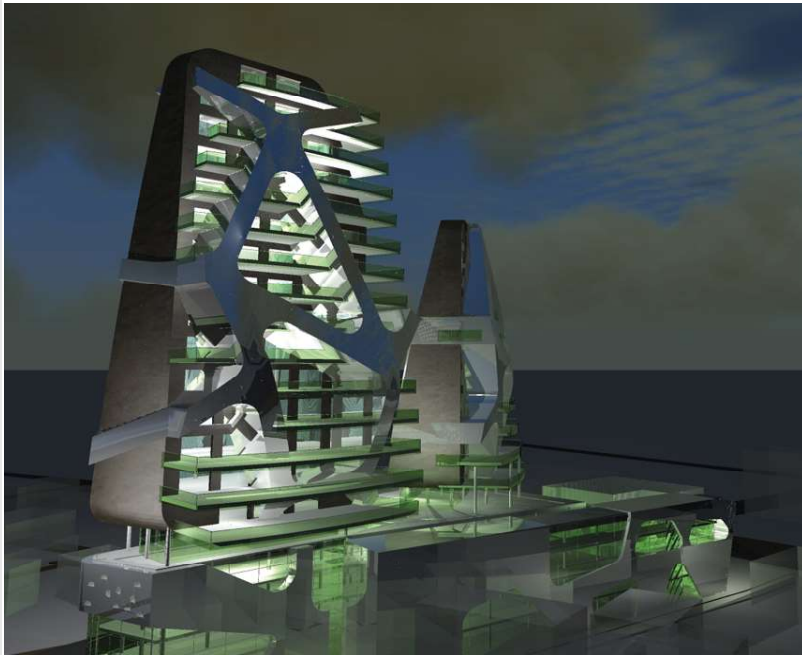


COMPLEXE URBAIN - LOBITO - ANGOLA

Date	Mars 2010
Maître d'Ouvrage	Privée - SEM
Architecte Mandataire	O Almeida
Architecte Chef de Projet	F. AUBERT - D Orlando
BET Co traitant	
Missions exécutées	APS
SHOB	22 600 m²
Coût de l'Opération € HT

programme

Complexe Hotel, Centre Commercial, Restaurants, Bars, Logements, ...etc...

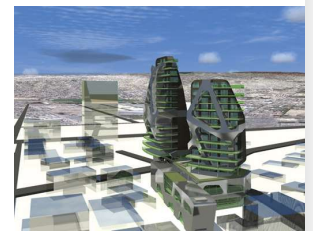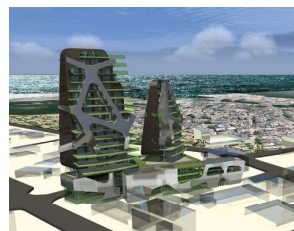



COMPLEXE DE TOURISME - RAMIROS - ANGOLA

Date	Juillet 2009
Maître d'Ouvrage	Privée - SEM - Etat
Architecte Mandataire	O Almeida
Architecte Chef de Projet	F. AUBERT - D Le Guen
BET Co traitant	
Missions exécutées	APS
SHOB	154 130 m²
Coût de l'Opération € HT

programme

Complexe Touristique . Aquapark, Port, Paillottes, Hotel, Centre Commercial, Restaurants, Bars, Centre de Conférence, Logements, Hopital, Crèche ...etc...



**VILLAS DE VACANCE - PORTO VECCHIO (2 A)**

Date	Juin 2014
Maître d'Ouvrage	Privé
Architecte Mandataire	F Aubert D Orlando
Missions exécutées	Etudes de Faisabilité
SHOB	10 X 65 m ²
Coût de l'Opération	1 570 000.00 € HT

PROGRAMME

Etudes de faisabilité pour l'implantation d'un ensemble de villas de deux chambres et séjour, en résidence hôtelière.




**LOGEMENT KPL - Le Brusac (83)**

Date	Fevrier 2013
Maître d'Ouvrage	Privé
Architecte Mandataire	F Aubert & D Orlando
Missions exécutées	Complète Loi MOP en cours
SHOB	160 m²
Coût de l'Opération	560 000.00 € HT

PROGRAMME

logement sur terrain plat pour une famille de cinq personnes.



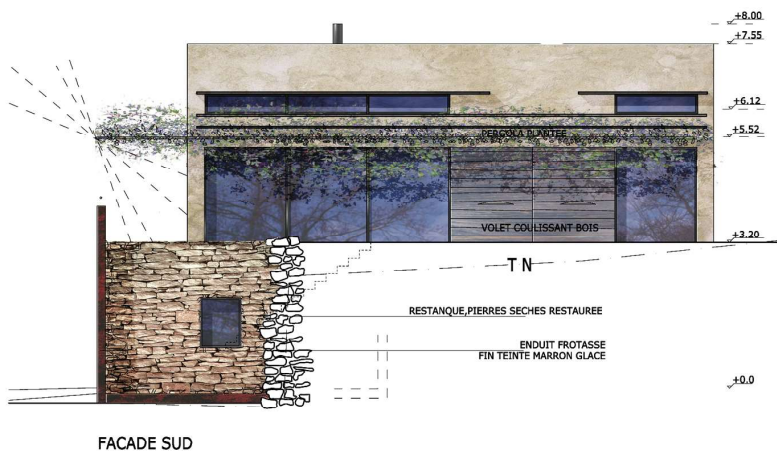


LOGEMENT D&C FONTAINE DE VAUCLUSE (84)

Date	janvier 2005
Maître d'Ouvrage	Privé
Architecte Mandataire	François Aubert
Missions exécutées	ESQ / APS / PC
SHOB	160 m ²
Coût de l'Opération	250 000.00 € HT

PROGRAMME

logement sur terrain en restanque pour une famille de cinq personnes

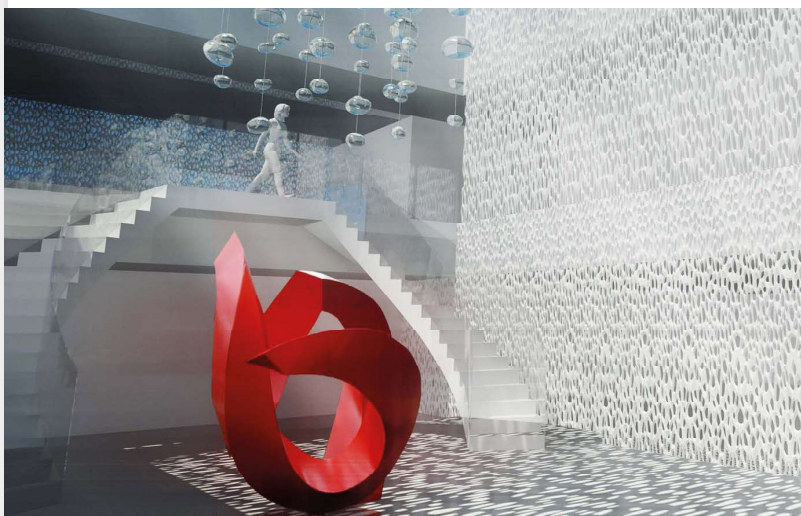

**12 VILLAS DE LUXE - LUANDA - ANGOLA - AFRIQUE**

Date	Juillet 2009
Maître d'Ouvrage	Privée
Architecte Mandataire	O Almeida
Architecte Chef de Projet	F. AUBERT - D Le Guen
BET Co traitant	
Missions exécutées	APS / APD
SHOB	4000 m ² Chacune
Coût de l'Opération	NC

programme

Complexe type lotissement de luxe de 12 villas






GYMNASE DU LYCEE LES COTEAUX - CANNES (06)

Date	février 2003
Maître d'Ouvrage	Région PACA - AREA
Architecte Mandataire	R. MARCIANO
Architecte Chef de Projet	F. AUBERT
BET Co traitant	SP2I Ingénierie
Missions exécutées	APS / APD / PC / DCE
SHOB	1550 m²
Coût de l'Opération	1 449 000.00 € HT

programme

Gymnade Dojo et maison de Gardien

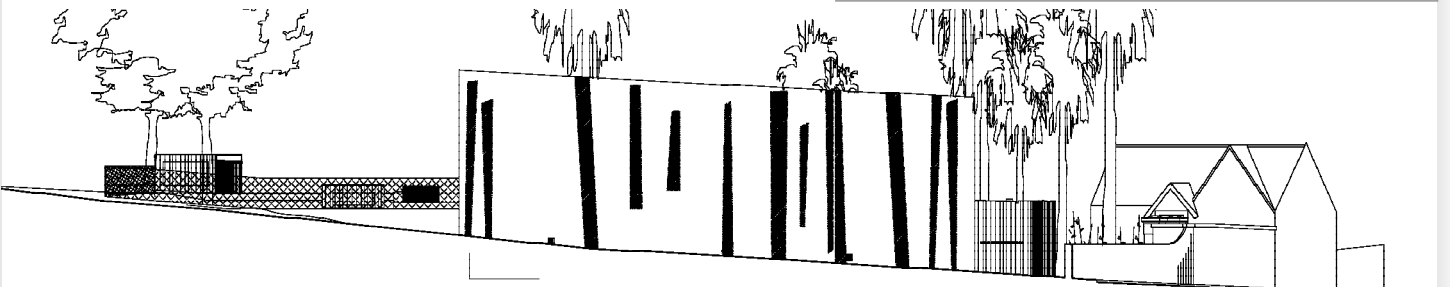


COLLEGE JOLIOT CURIE- BBC-CARQUEIRANE (83)

Date :	Février 2012
Maître d'Ouvrage :	Conseil Général du Var
Architecte Mandataire :	ABB
Architectes Associés :	Valérie St Luc, N Guillen
BET Cotraitant :	EGIS ADRET ABE
Mission(s) exécutée(s) :	Concours _ zz DCE
SHOB :	6200 M²
Coût de l'Opération :	14 941 000.00 € HT

PROGRAMME

Restructuration et extension de Collège, demi pension, BBC Chaufferie Bois , Photovoltaïque et logements de fonction.




**REHABILITATION BATIMENT BONZON Saint Mandrier (83)**

Date : **Livraison 2017**
Maître d'Ouvrage : **Ministère de la Défense SID**
Architectes : **S VALLS - V ST LUC - F AUBERT**
BET Cotraitant : **B & R Ingenierie**
Mission(s) Exécutée(s) : **Mission Complète**
SHOB : **700 M²**
Coût de l'Opération : **1 500 000.00 € HT**

PROGRAMME

Réhabilitation Thermique ITE , mise aux normes , Complément d'aménagement du Bâtiment BONZON, Ecole de plongeurs sous marins de l'Armée

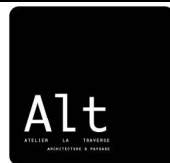

**CRECHE DE SAINTE MUSSE TOULON (83)**

Date : **Septembre 2012**
Maître d'Ouvrage : **CEDIS TOULON**
Architectes Mandataires : **F AUBERT & D ORLANO**
BET Cotraitant : **ADRET - ETI**
Mission(s) Exécutée(s) : **Mission Complète**
SHOB : **380 M²**
Coût de l'Opération : **732 000.00 € HT**

**PROGRAMME**

Crèche de proximité de capacité 27 enfants.





**REHABILITATION MICRO CRECHE L'ESCAILLON 2**

Date : **Septembre 2008**
Maître d'Ouvrage : **CEDIS TOULON**
Architectes Mandataires : **F AUBERT & D ORLANO**
BET Cotraitant : **ADRET**
Mission(s) Exécutée(s) : **AVP / PC / DCE / DET**
SHOB : **150 M²**
Coût de l'Opération : **159 000.00 € HT**

PROGRAMME

Microcrèche de proximité ouverte 24 h / 24.

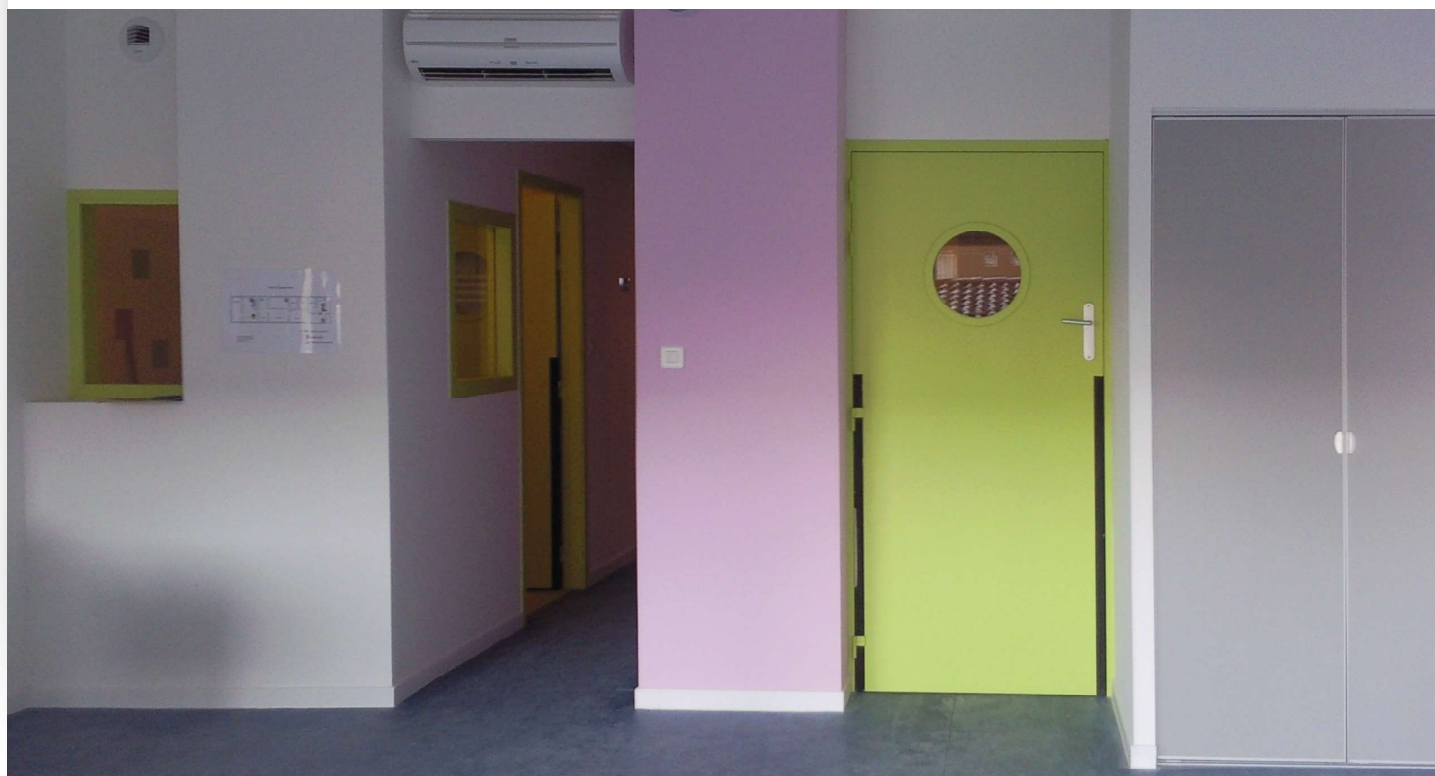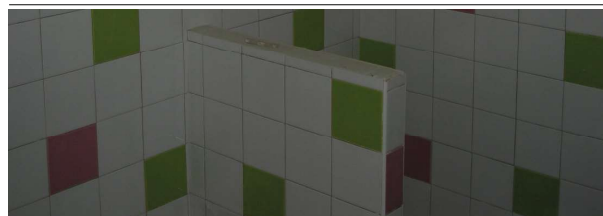



REHABILITATION Mamans Cuisinieres du Monde

Date : **Septembre 2012**
 Maître d'Ouvrage : **CEDIS TOULON**
 Architectes Mandataires : **F AUBERT & D ORLANO**

Mission(s) Exécutée(s) : **AVP / PC / DCE / DET**
 SHOB : **120 M²**
 Coût de l'Opération : **288 000.00 € HT**
 avec équipement

PROGRAMME

Cuisine centrale, pour centres sociaux du Cedis, de 150 à 200 couverts / jour.

12 + VarMag° N° 177

► Social




Mamans cuisinières du monde


**REHABILITATION CRECHE LA GRANDE OURSE**

Date : **Septembre 2010**
Maître d'Ouvrage : **CEDIS TOULON**
Architectes Mandataires : **F AUBERT & D ORLANO**
BET Cotraitant : **ADRET**
Mission(s) Exécutée(s) : **AVP / PC / DCE / DET**
SHOB : **150 M²**
Coût de l'Opération : **240 000.00 € HT**

PROGRAMME

Crèche de proximité de capacité 16 enfants.

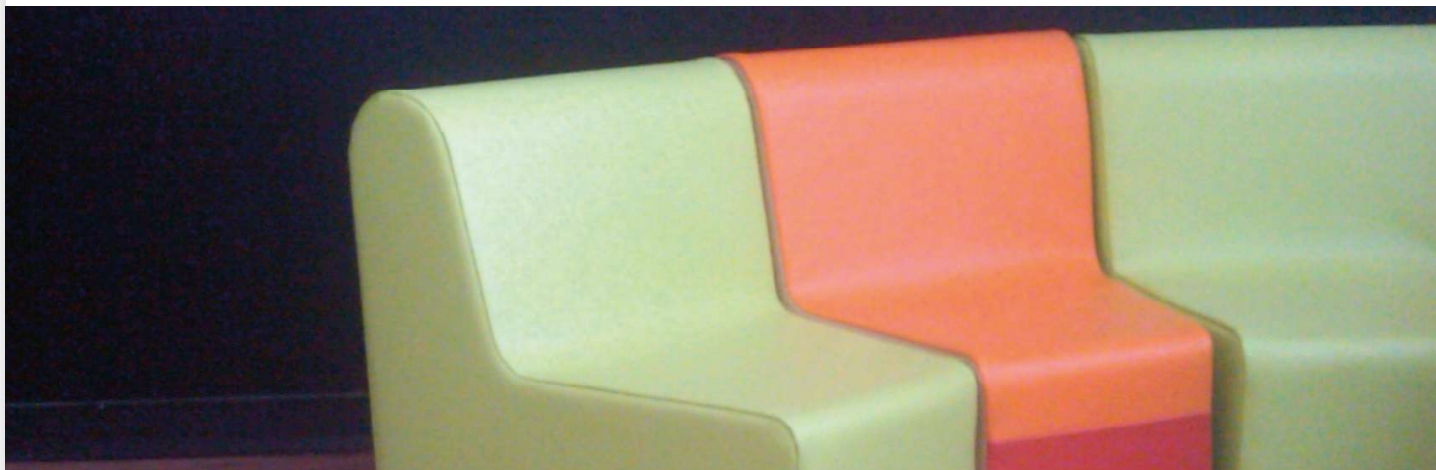


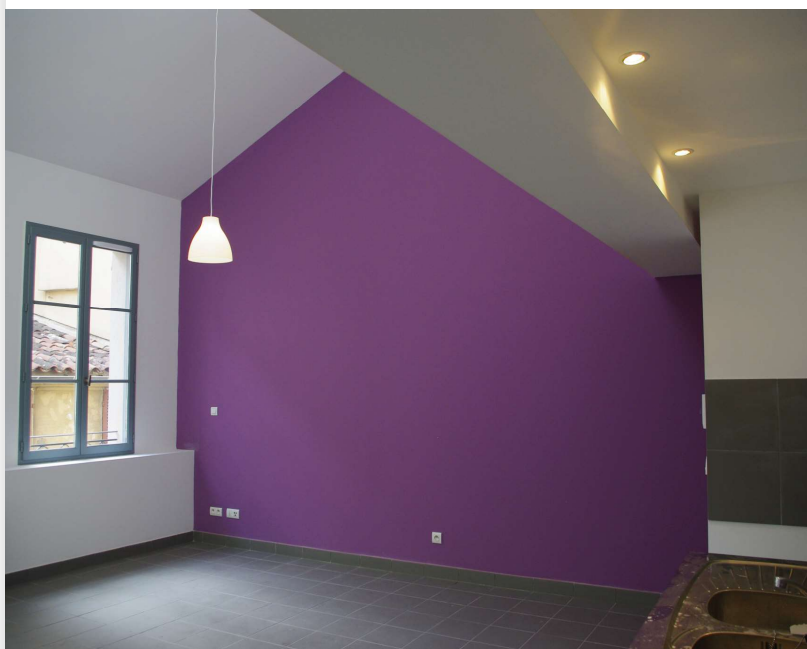**REHABILITATION FOURNOT A TOULON**

Date : **Janvier 2012**
Maître d'Ouvrage : **Privée**
Architectes Mandataires : **F AUBERT & D ORLANDO**
Mission(s) Exécutée(s) : **Mission complète terminée**
SHOB : **295 M²**
Coût de l'Opération : **270 000 € HT**

PROGRAMME

3 Logements réhabilités en centre ancien.

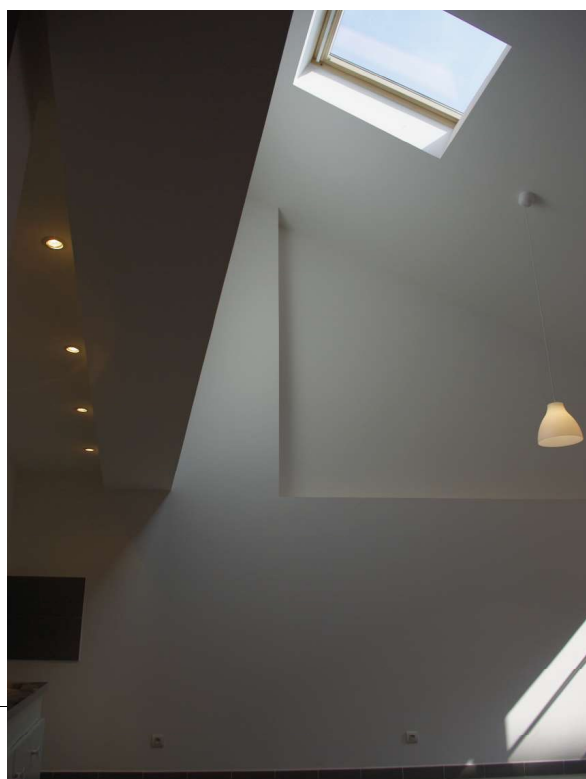







REHABILITATION LAFAYETTE A TOULON

Date : **Octobre 2008**
 Maître d'Ouvrage : **Privée**
 Architectes Mandataires : **F AUBERT & D ORLANDO**
 Mission(s) Exécutée(s) : **Mission complète en cours**
 SHOB : **357 M²**
 Coût de l'Opération : **398 000 € HT**

PROGRAMME

5 Logements réhabilités en centre ancien.

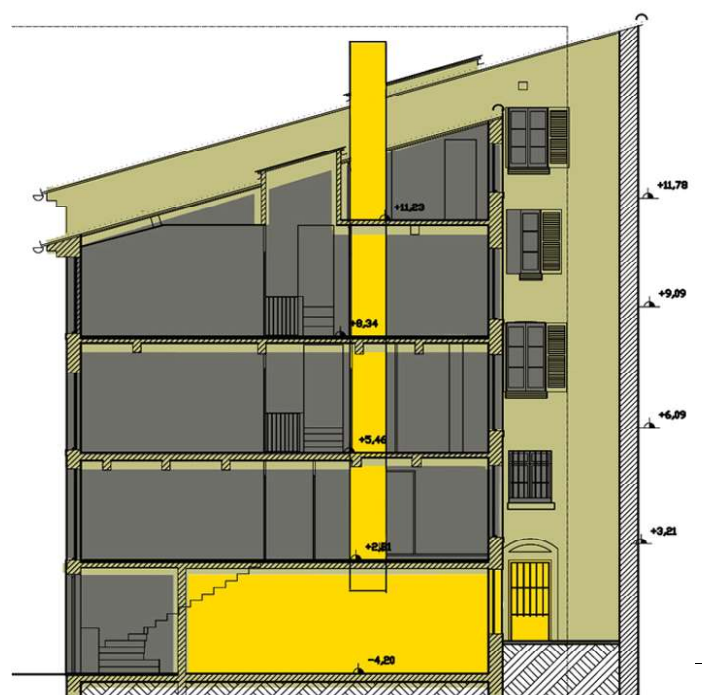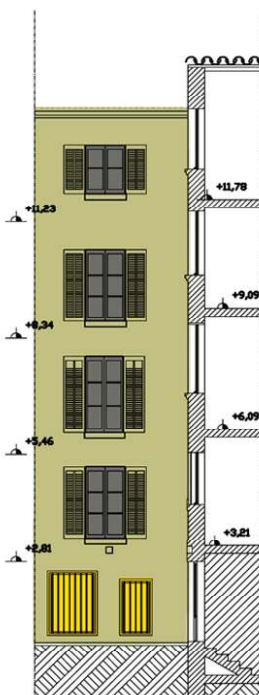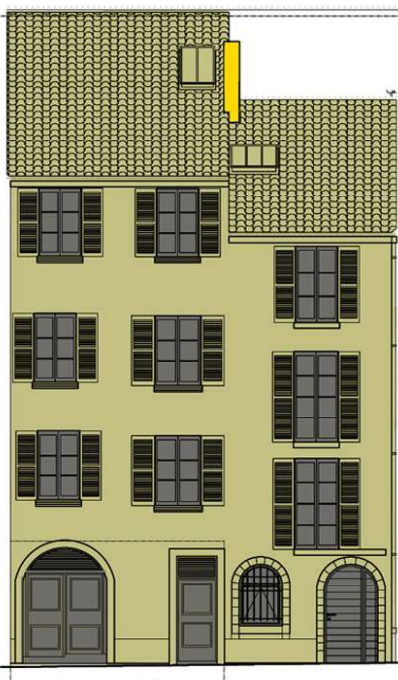

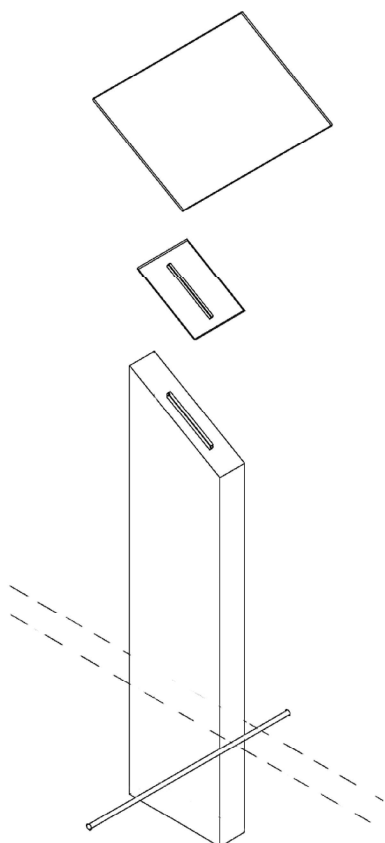**SIGNALETIQUE - PARC NATIONAL DES ECRINS (05)**

Date :	Juillet 2001
Maître d'Ouvrage :	Parc National Hautes-Alpes
Architecte Mandataire :	F. BREYSSE
Architecte Cotraitant :	F. AUBERT
BET Cotraitant :	*
Mission(s) exécutée(s) :	APS / APD / DCE / DET
Nombre :	20 Unités
Coût de l'Opération :	1100 à 1600 € HT / Unité

PROGRAMME

Signalétique Patrimoniale des Secteurs Monetier, Villars D'Arenne, La Grave



**REHABILITATION D'IMMEUBLE A TOULON en VEFA**

Date : **Mai 2017**
Maître d'Ouvrage : **Privée ASL + AUPERA**
Architecte Mandataire: **F AUBERT**
Mission(s) Exécutée(s) : **Mission complète terminée**
SHOB : **521 M²**
Coût de l'Opération : **384 732€ HT**

PROGRAMME

7 Logements réhabilités en centre ancien.





ECOLE PRIMAIRE LAUBRAC A LA SEYNE/MER (83)

Date :	Février 2006 Concours
Maître d'Ouvrage :	Commune de la Seyne/Mer
Architecte Mandataire :	SCP HUBERT & ARNAL
Archi Chef de Projet :	F AUBERT- L BOUSQUET
BET Cotraitant :	Bétérem Ingénierie
Mission(s) exécutée(s) :	AVP / PC / PRO / DCE
SHOB :	5 400 M²
Coût de l'Opération :	4 640 000.00 € HT

PROGRAMME

Réhabilitation et neuf Ecole primaire + Logt Gardien + Parking + Aménagement Paysagé + Demi pension




**HOTEL CARLI - ZONZA (2 A)**

Date	Septembre 2020
Maître d'Ouvrage	Privé
Architecte Mandataire	D Orlando et F Aubert
Missions exécutées	Complète en cours
SHON	1545 m²
Coût de l'Opération	N C

PROGRAMME

Construction d'un Hotel ***** de 30 Chambres, avec Piscine, Parkings, Aménagements.

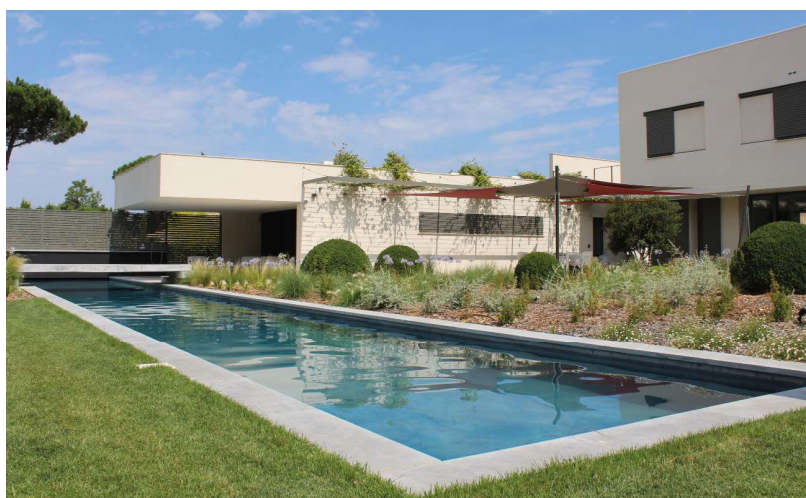


**VILLA L C T -LUYNES (13)**

Date	2017
Maître d'Ouvrage	Privé
Architecte Mandataire	F Aubert
Missions exécutées	Chantier livré
SHON	250 m ²
Coût de l'Opération	950 000.00 € HT

PROGRAMME

Construction d'une villa passive avec un objectif de 15 kwh/m²/an. Piscine, Pool house Garage Patio, Suite parentale.

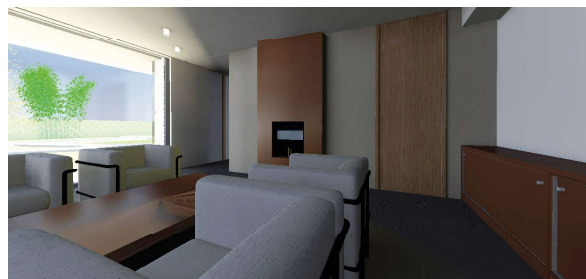



3 LOGEMENTS A LA GARDE

Date : **2020**
 Maître d'Ouvrage : **Privé**
 Architecte Mandataire : **F AUBERT**

Mission(s) exécutée(s) : **Mission PC Obtenu**
 SHON : **620 m²**
 Coût de l'Opération : **1 200 000.00 € HT**
 Durée de Chantier : **17 Mois**

PROGRAMME

Projet de rehabilitation , démolition, reconstruction de 3 logements individuels, au pradet .



Façade Sud V1 1:200

**VILLA BEAUSOLEIL- La Valette**Date **MARS 2019**Maître d'Ouvrage **Privé**Architecte Mandataire **F Aubert**Missions exécutées **ETUDES ET PERMIS**SHOB **148 m²**Coût de l'Opération **166 000.00 € HT****PROGRAMME**

Réhabilitation et extension d'une villa pour une famille de quatre personnes.



**VILLA CALABRO La Valette**

Date	2019
Maître d'Ouvrage	Privé
Architecte Mandataire	F Aubert
Missions exécutées	ETUDES ET PERMIS
S D P	159 m ²
Coût de l'Opération	430 000.00 € HT

PROGRAMME

Villa dédiée à l'art de vivre dedans dehors, Volumes contemporains et performances thermiques optimisées pour une famille de quatre personnes.



**VILLA à Chateauvallon**

Date	Jun 2021
Maître d'Ouvrage	Privé
Architecte Mandataire	F Aubert
Missions exécutées	ETUDES PC
SHOB	165 m ²
Coût de l'Opération	420 000.00 € HT

PROGRAMME

Villa sur des restanques pour une famille de quatre personnes.






REHABILITATION PHARMACIE POLE MEDICAL Av PRUNEAU TOULON (83)

Date	Juillet 2022
Maître d'Ouvrage	Privé
Architecte Mandataire	F Aubert
Missions exécutées	Mission Complète
SHOB	165 m ²
Coût de l'Opération	2 500 000.00 € HT

PROGRAMME

Rehabilitation d'un Hagarad pour créer 2 ERP et des Bureaux .



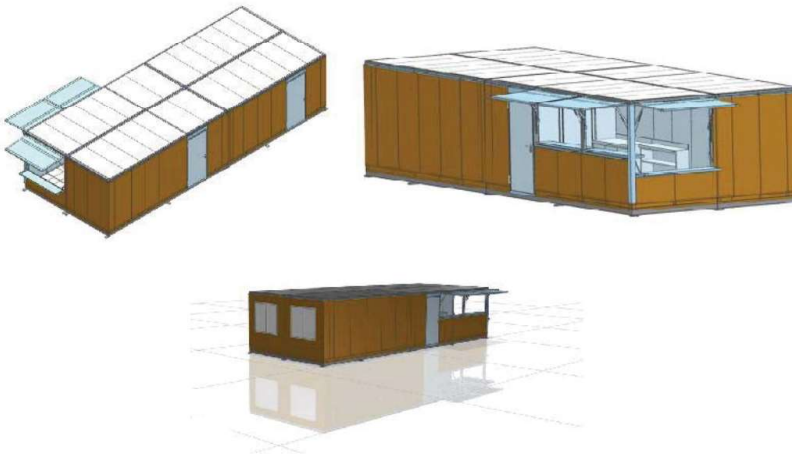

REHAMENAGEMENT DES ESPACES PUBLICS DE PIERREFEU DU VAR (83)

Date	Juillet 2020
Maître d'Ouvrage	Ville de Pierrefeu du Var
Paysagiste Mandataire	Gilles AMPHOUX
Architecte associé	F Aubert
Missions exécutées	Mission faisabilité SHOB

PROGRAMME

Maîtrise d'œuvre relative au réaménagement des espaces publics du centre du village.



**VILLA à SIGNES**

Date	Jun 2023
Maître d'Ouvrage	Privé
Architecte Mandataire	F Aubert
Missions exécutées	ETUDES PC
SHOB	165 m ²
Coût de l'Opération	420 000.00 € HT

PROGRAMME

Villa sur des restanques + piscine et pool House



**PARIF _ AEROPORT DE HYERES TOULON (83)**Date **Juillet 2023**Maître d'Ouvrage **VINCI AEROPORTS**Architecte Mandataire **F Aubert**Missions exécutées **Mission Complète**SHOB **40 m²**Coût de l'Opération **150 000.00 € HT****PROGRAMME**

Maîtrise d'œuvre relative a l'aménagement d' Un Poste Inspection Filtrage avant acces au tarmac

