

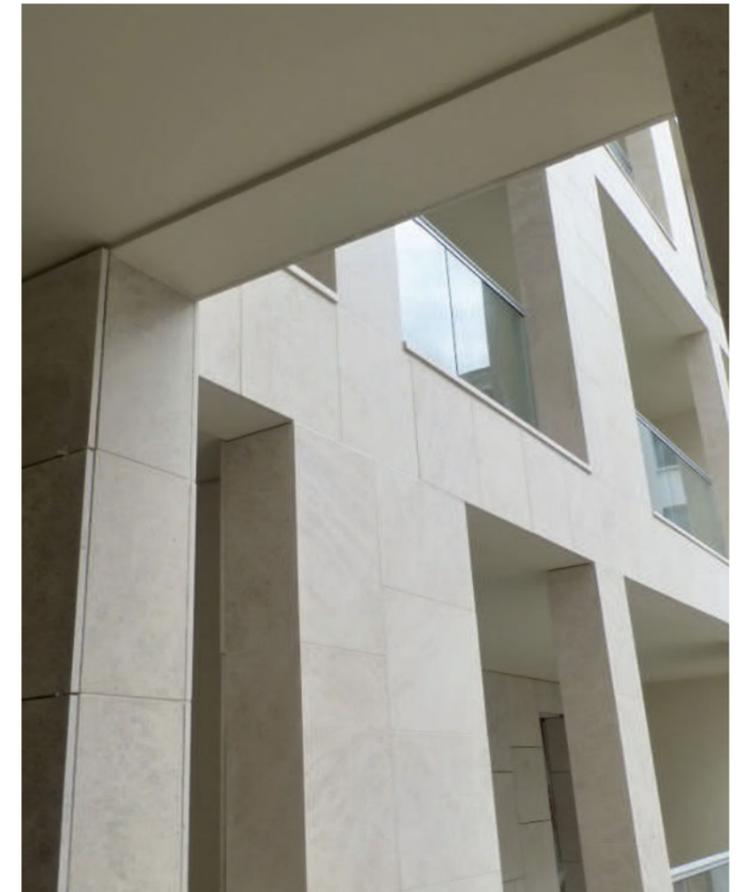


Construction de 56 logements – LYON 5e
LUGDUNUM

Construction de 37 logements - LYON 6e - COGEDIM

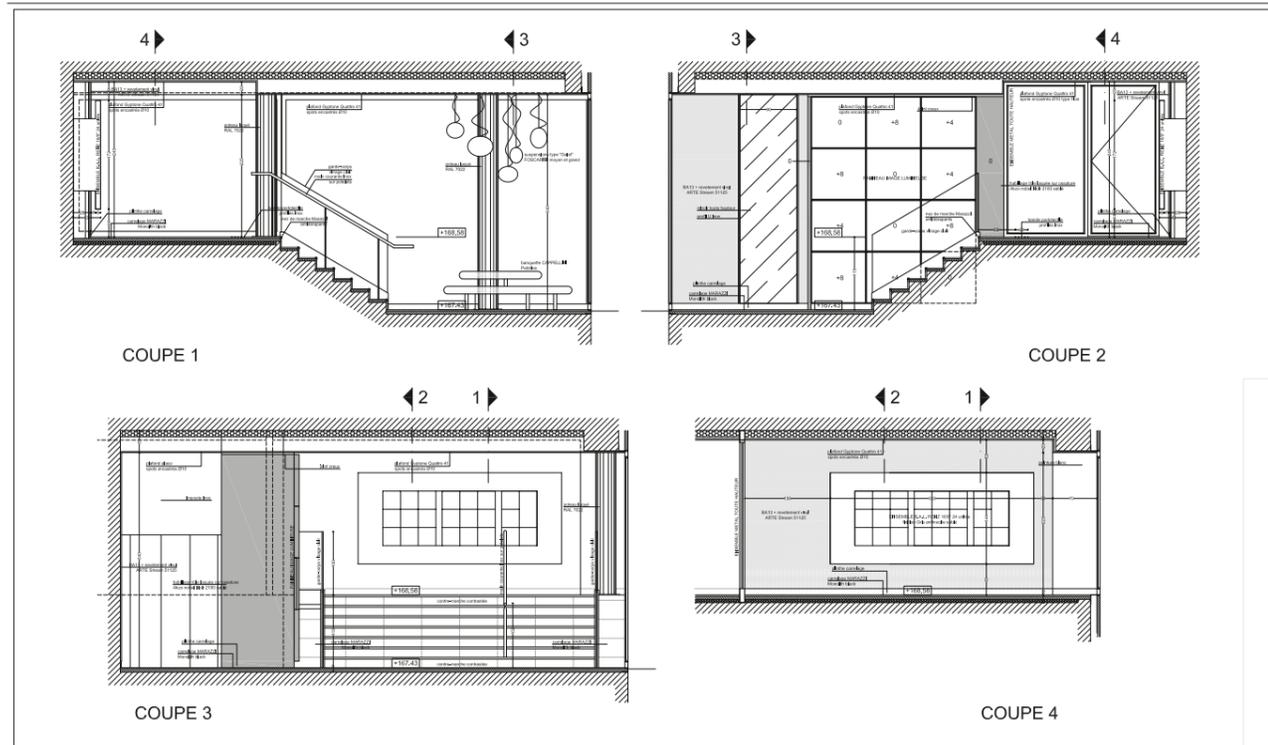

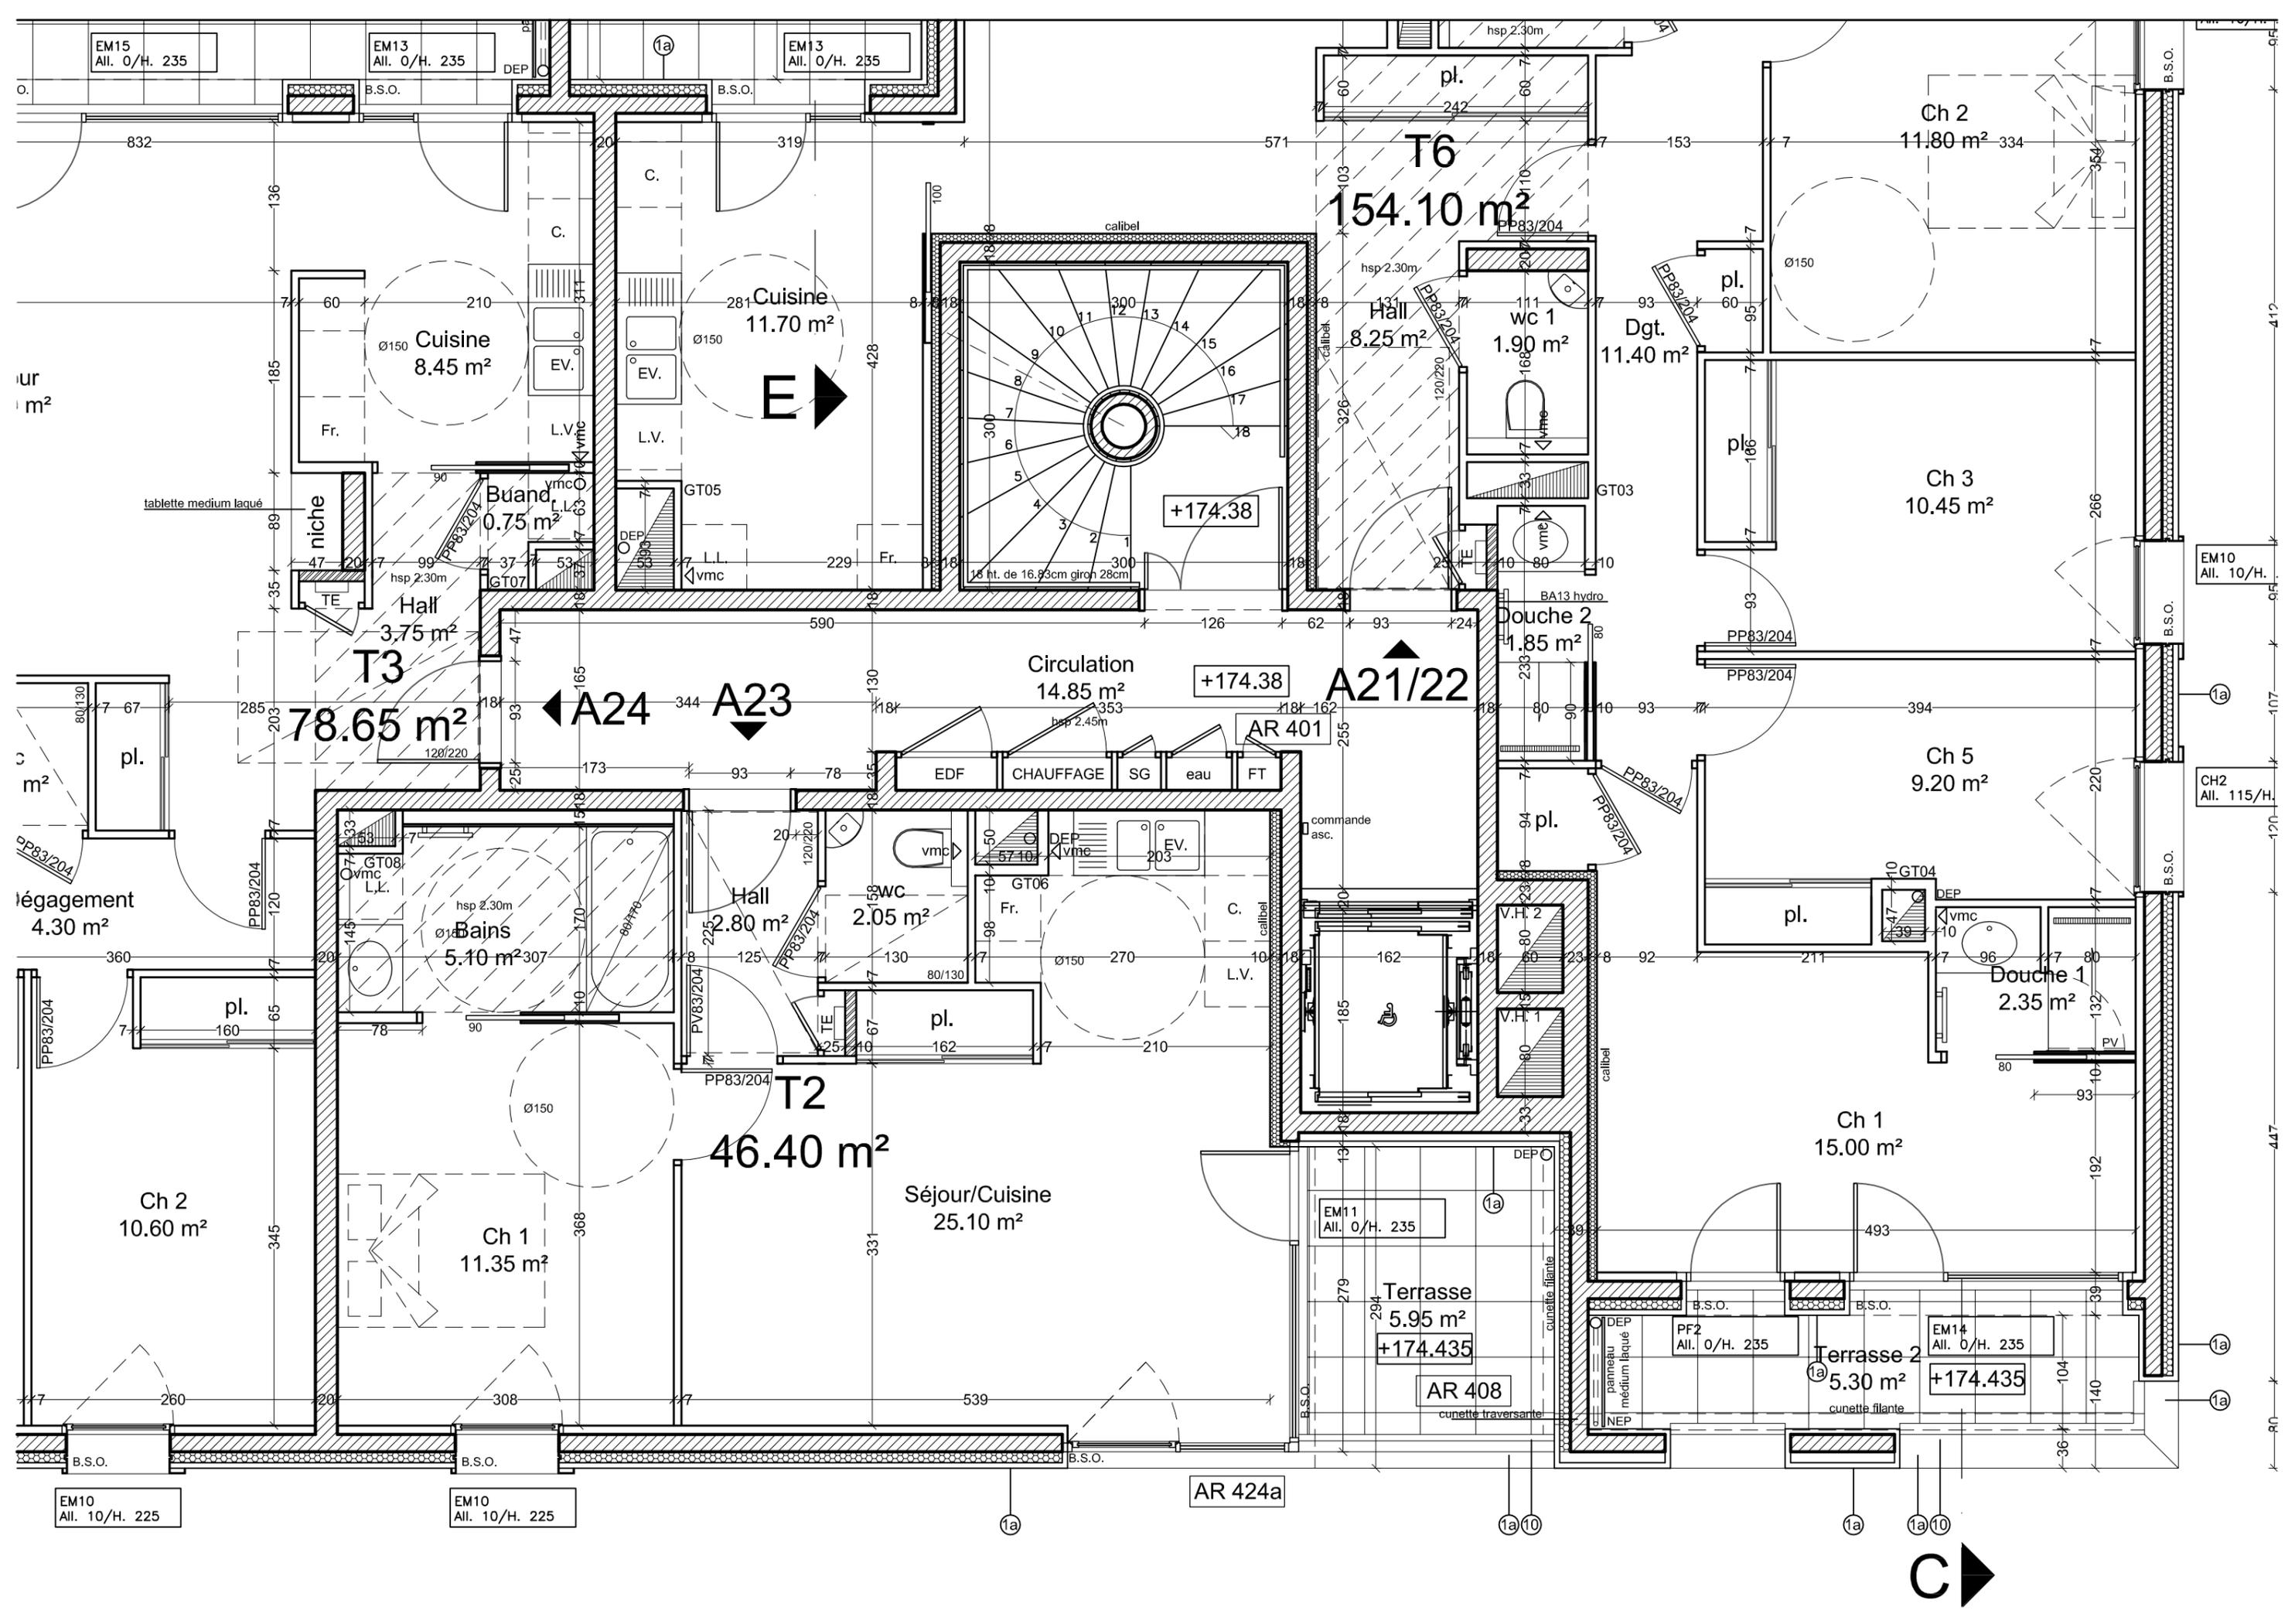

EM15
All. 0/H. 235

EM13
All. 0/H. 235

EM13
All. 0/H. 235

T6
154.10 m²

Ch 2
11.80 m²

Cuisine
8.45 m²

Cuisine
11.70 m²

Hall
8.25 m²

wc 1
1.90 m²

Dgt.
11.40 m²

Ch 3
10.45 m²

Buand.
0.75 m²

Hall
3.75 m²

T3
78.65 m²

Circulation
14.85 m²

A21/22

Douche 2
1.85 m²

Ch 5
9.20 m²

légagement
4.30 m²

Bains
5.10 m²

Hall
2.80 m²

wc
2.05 m²

Douche 1
2.35 m²

T2
46.40 m²

Séjour/Cuisine
25.10 m²

Ch 1
15.00 m²

Ch 2
10.60 m²

Ch 1
11.35 m²

Terrasse
5.95 m²

Terrasse 2
5.30 m²

EM10
All. 10/H. 225


EM10
All. 10/H. 225

AR 424a

AR 408

AR 408

C

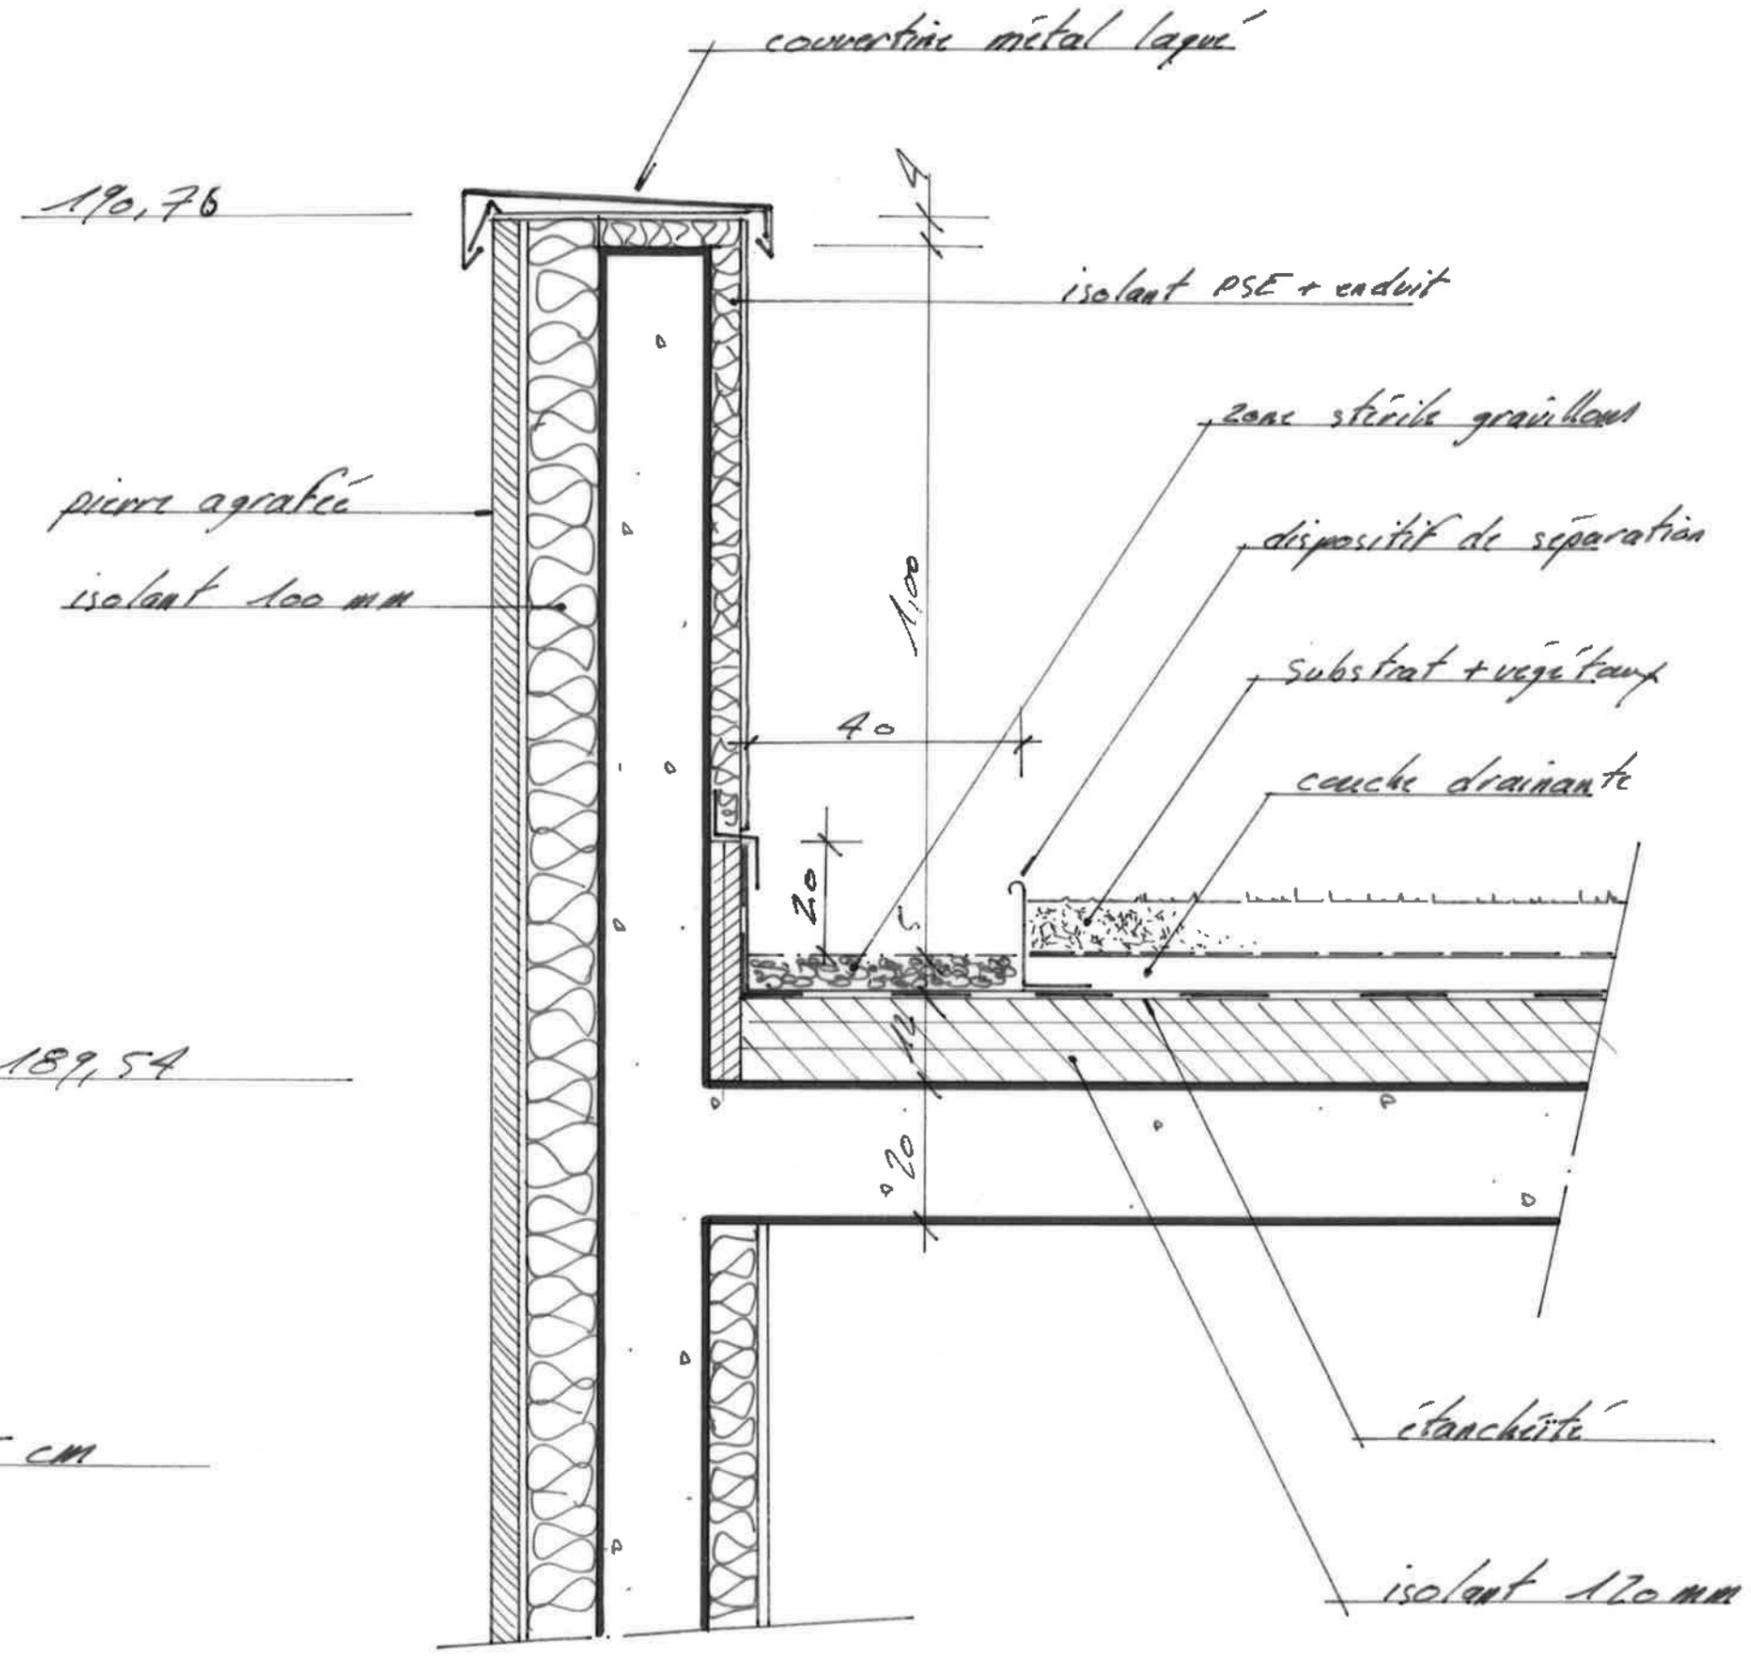

⚠ Retention d'eau : 5 cm


CONSTRUCTION D'UN BATIMENT DE LOGEMENTS LYON 6ème Angle 38 rue Vauban / 132 rue Vendôme	DCE	DETAIL ACROTÈRE	date: 07/09/11	echelle: 1/60	AR 406
--	-----	-----------------	-------------------	------------------	--------

NOMENCLATURE

- ①- Bavette débordante
- ②- Cadre intérieur monobloc
- ③- Cadre extérieur monobloc

PROCESS DE POSE

- Pose bavette débordante
- Mise en place cadre intérieur compris étanchéité avec bavette.
- Pose B.S.O.
- Pose cadre extérieur.

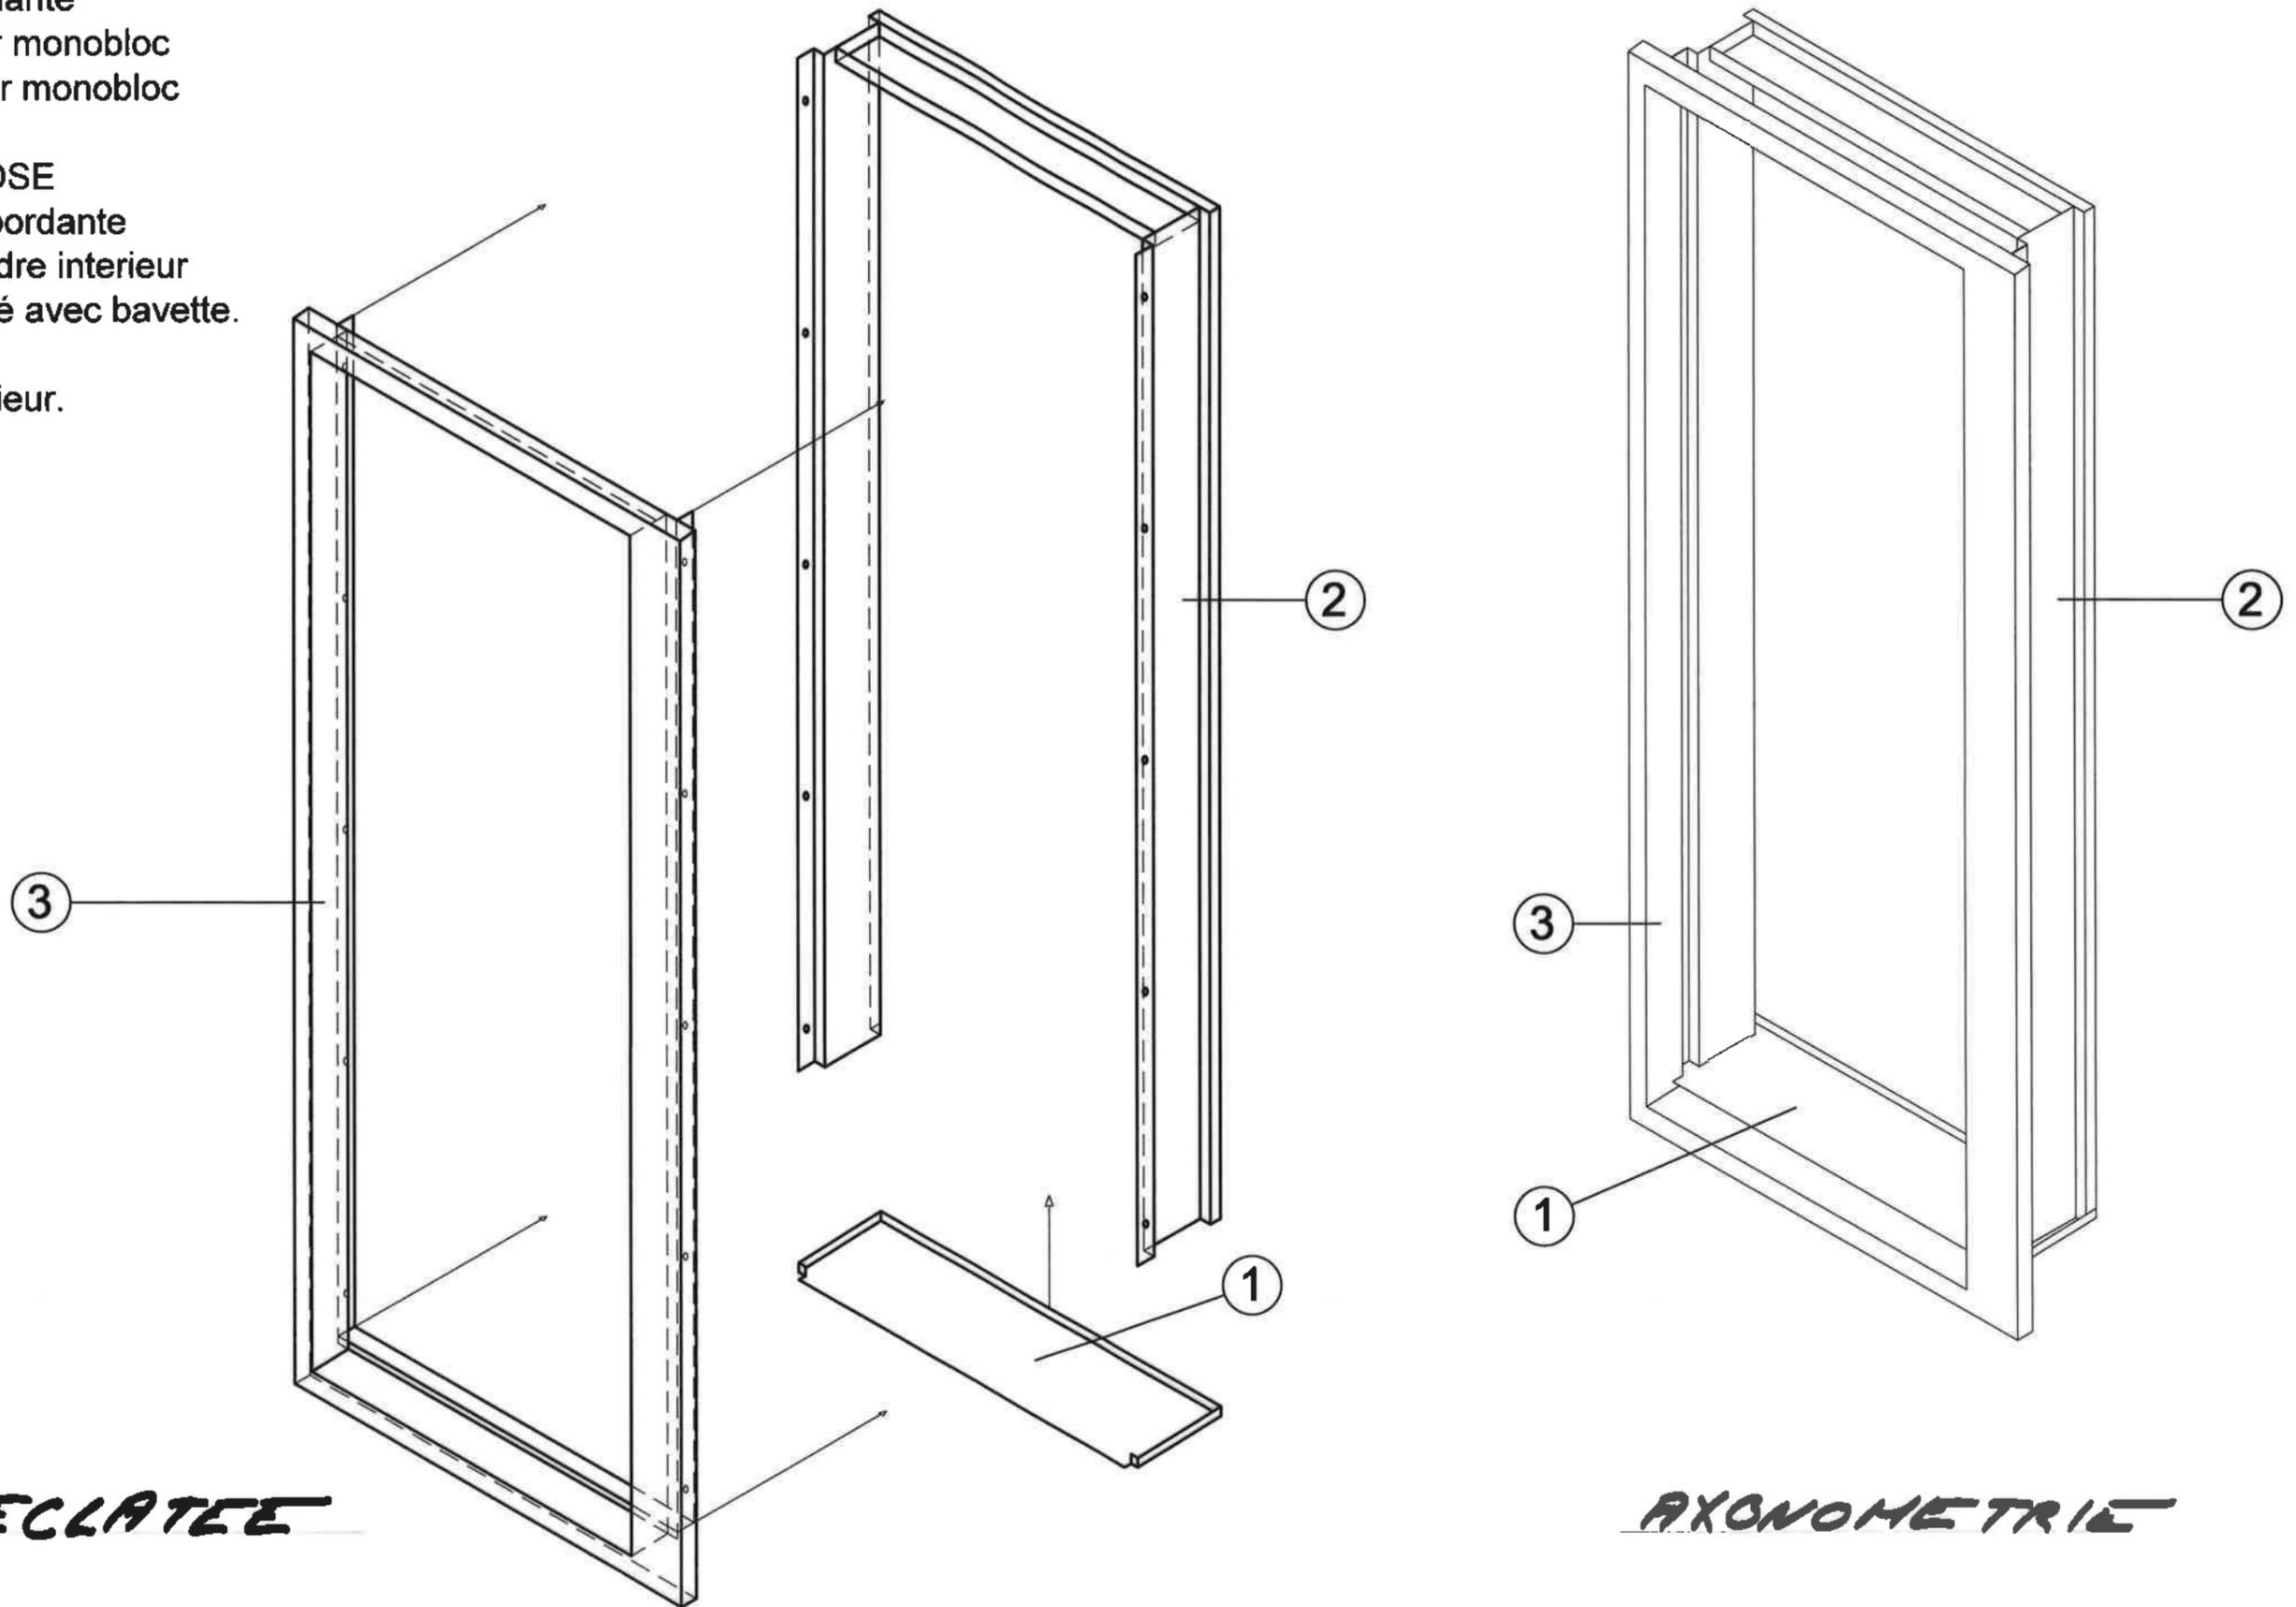

VUE ECLATEE

AXONOMETRIE

CONSTRUCTION D'UN BATIMENT DE LOGEMENTS LYON 6ème
Angle 38 rue Vauban / 132 rue Vendôme




DCE MENUISERIE EXT.
DETAIL DE PRINCIPLE

date:
07/09/11

echelle:



AR422es

Construction de 20 logements - LYON 9e - OPAC DU RHONE

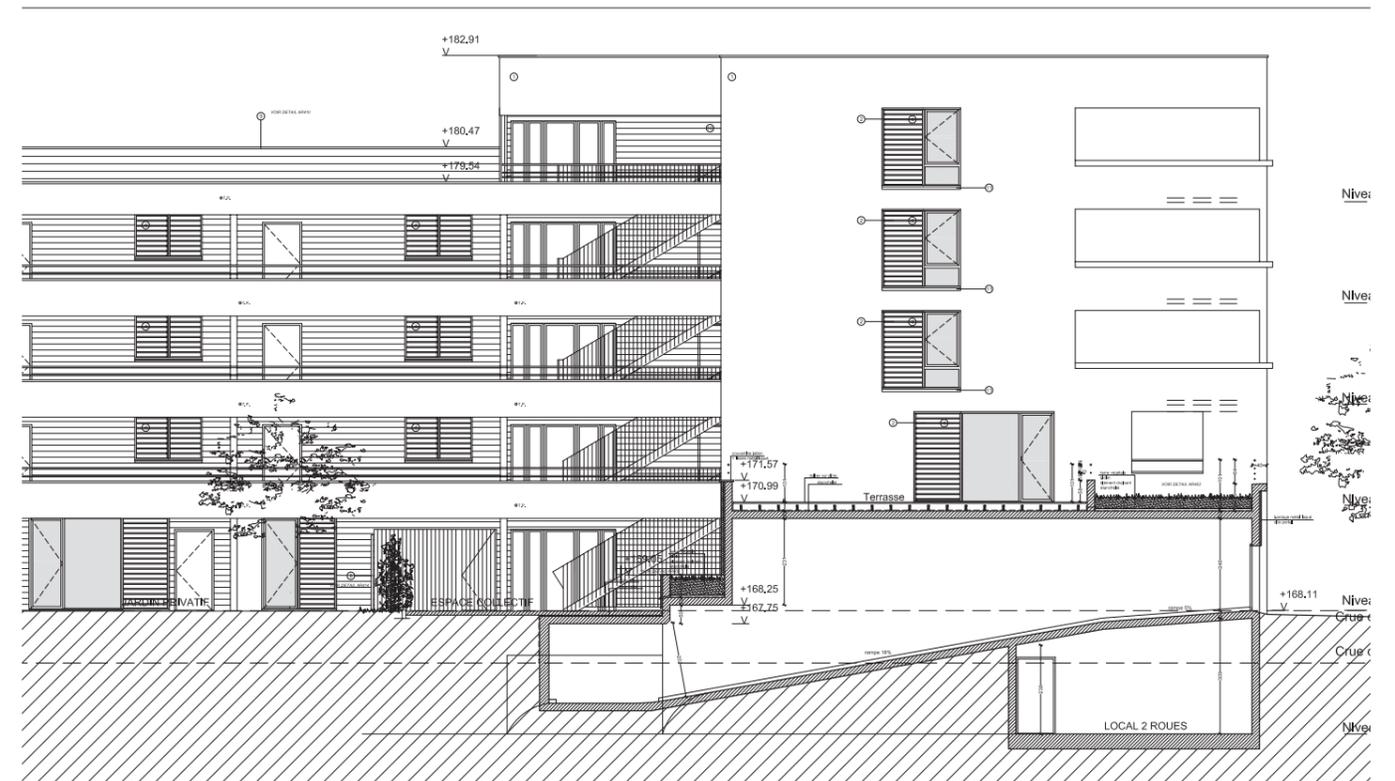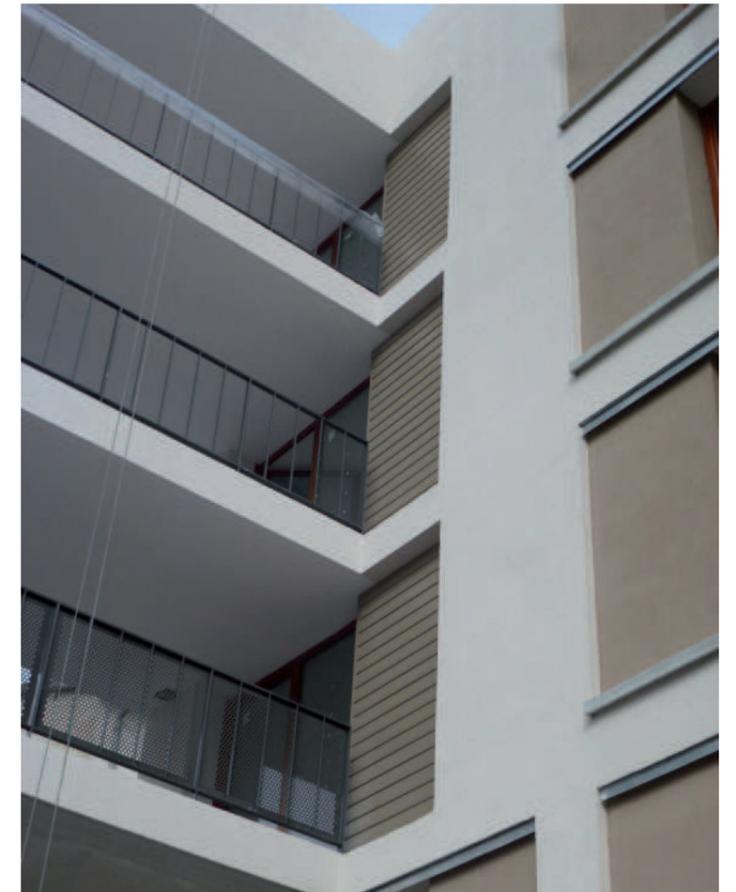
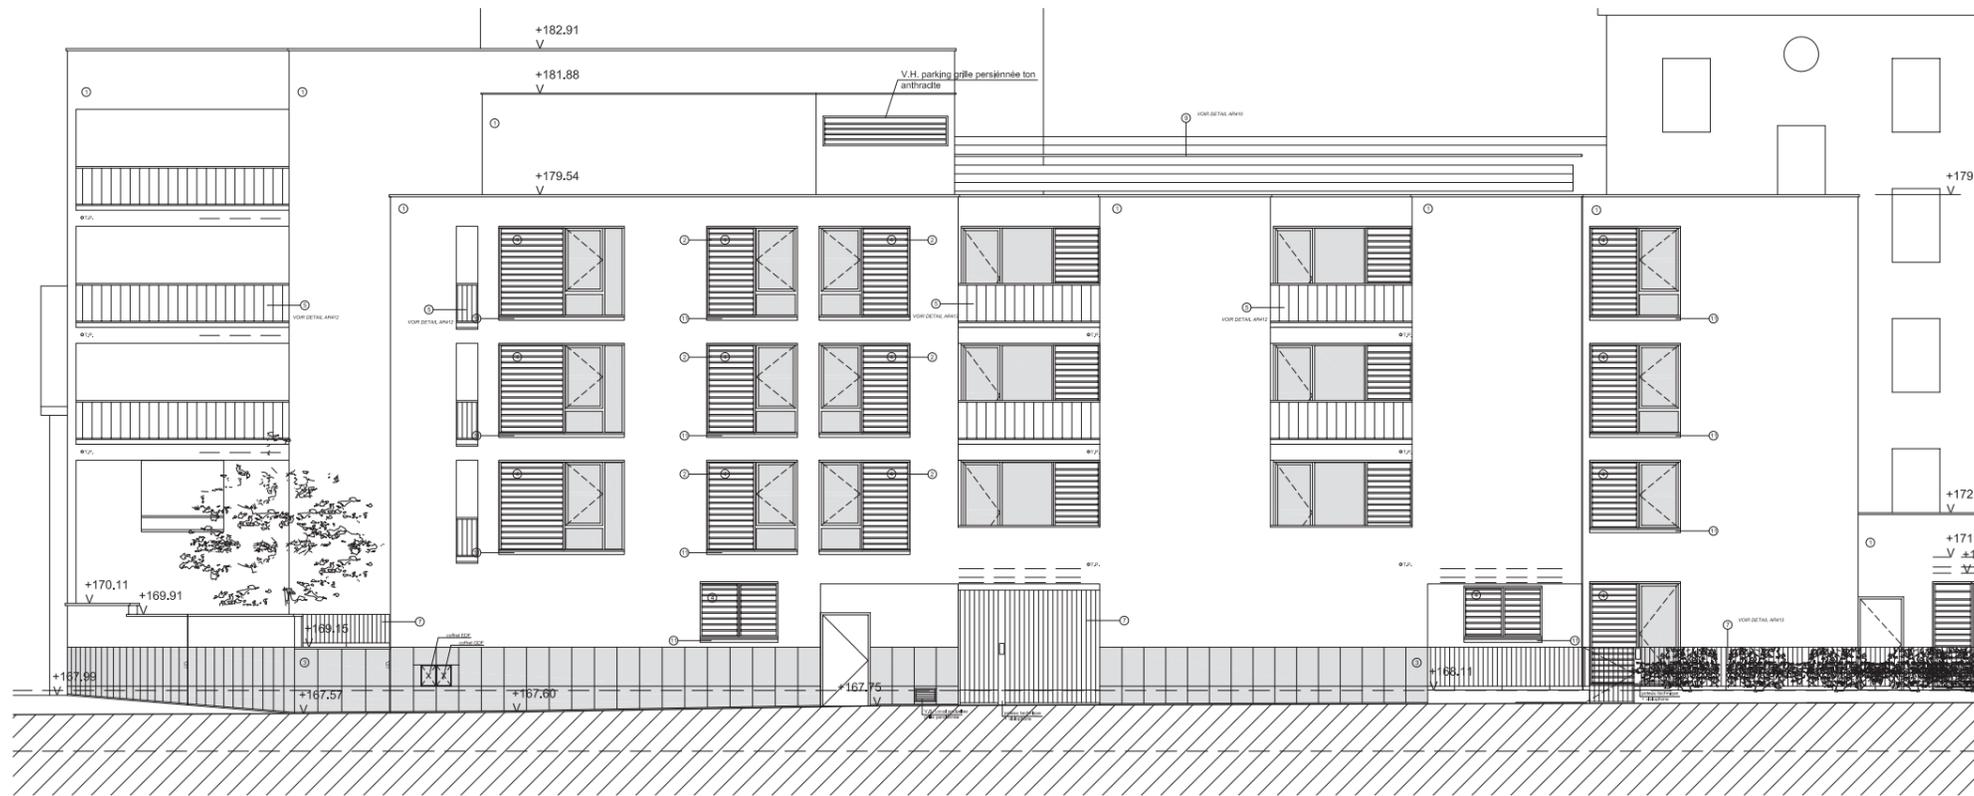




Construction de 6 bâtiments de logements – LYON 6e
PROMOVAL / VILLOGIA

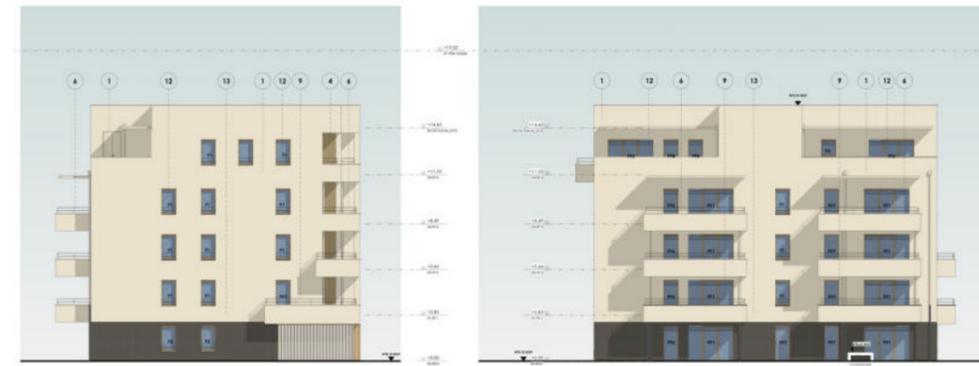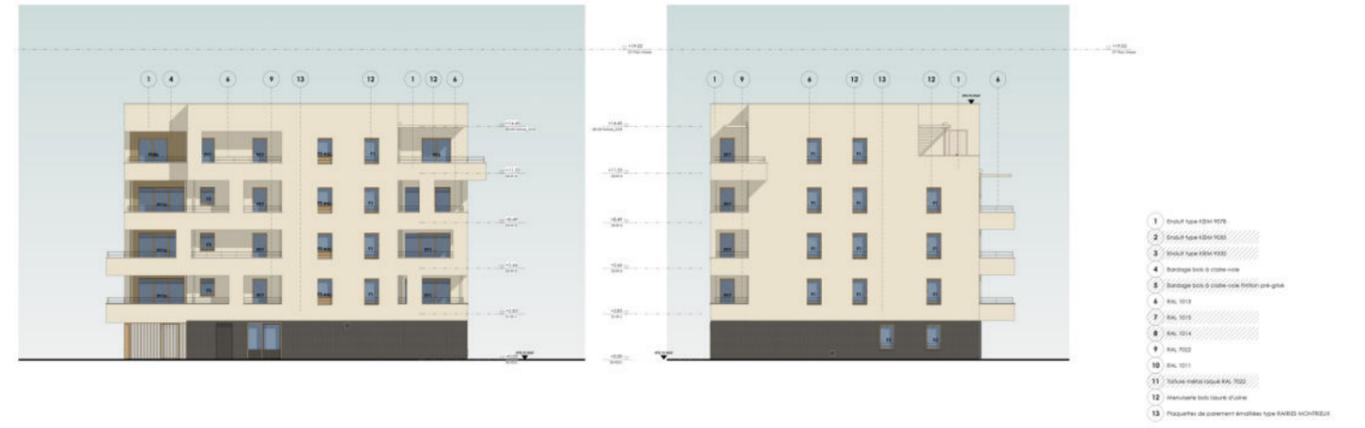

Construction de bâtiments de logements – PRINGY
ZAC du Pré Billy

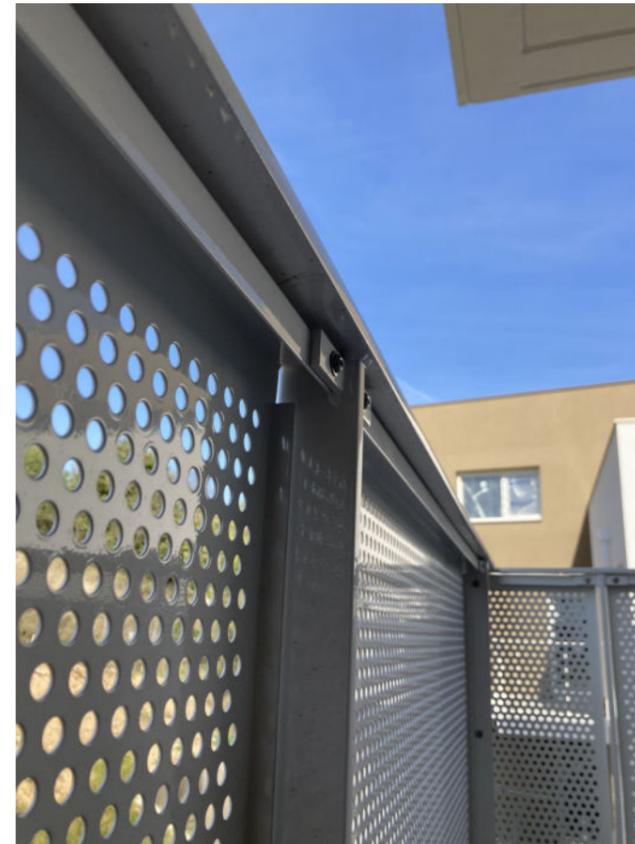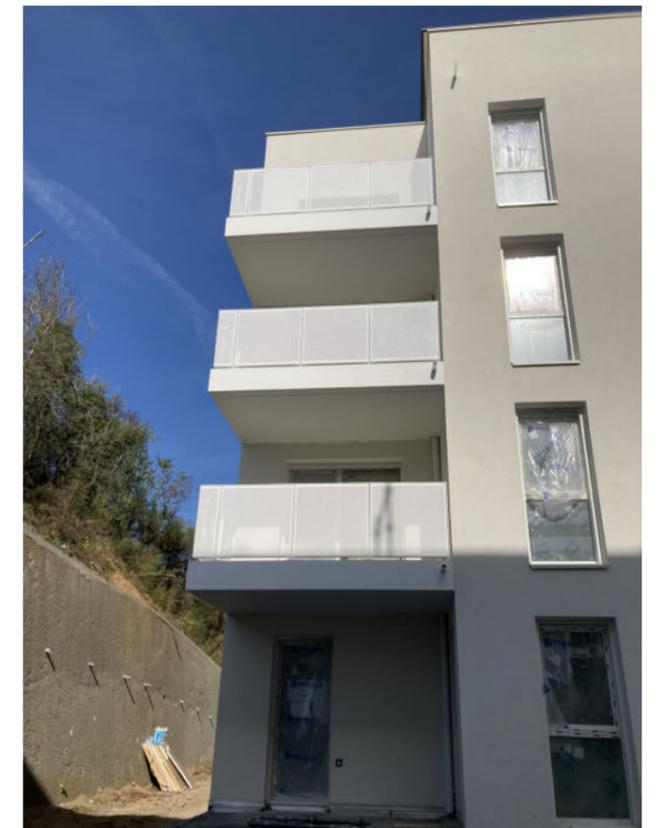

Construction de 4 bâtiments de logements – GRIGNY
VINCI IMMOBILIER