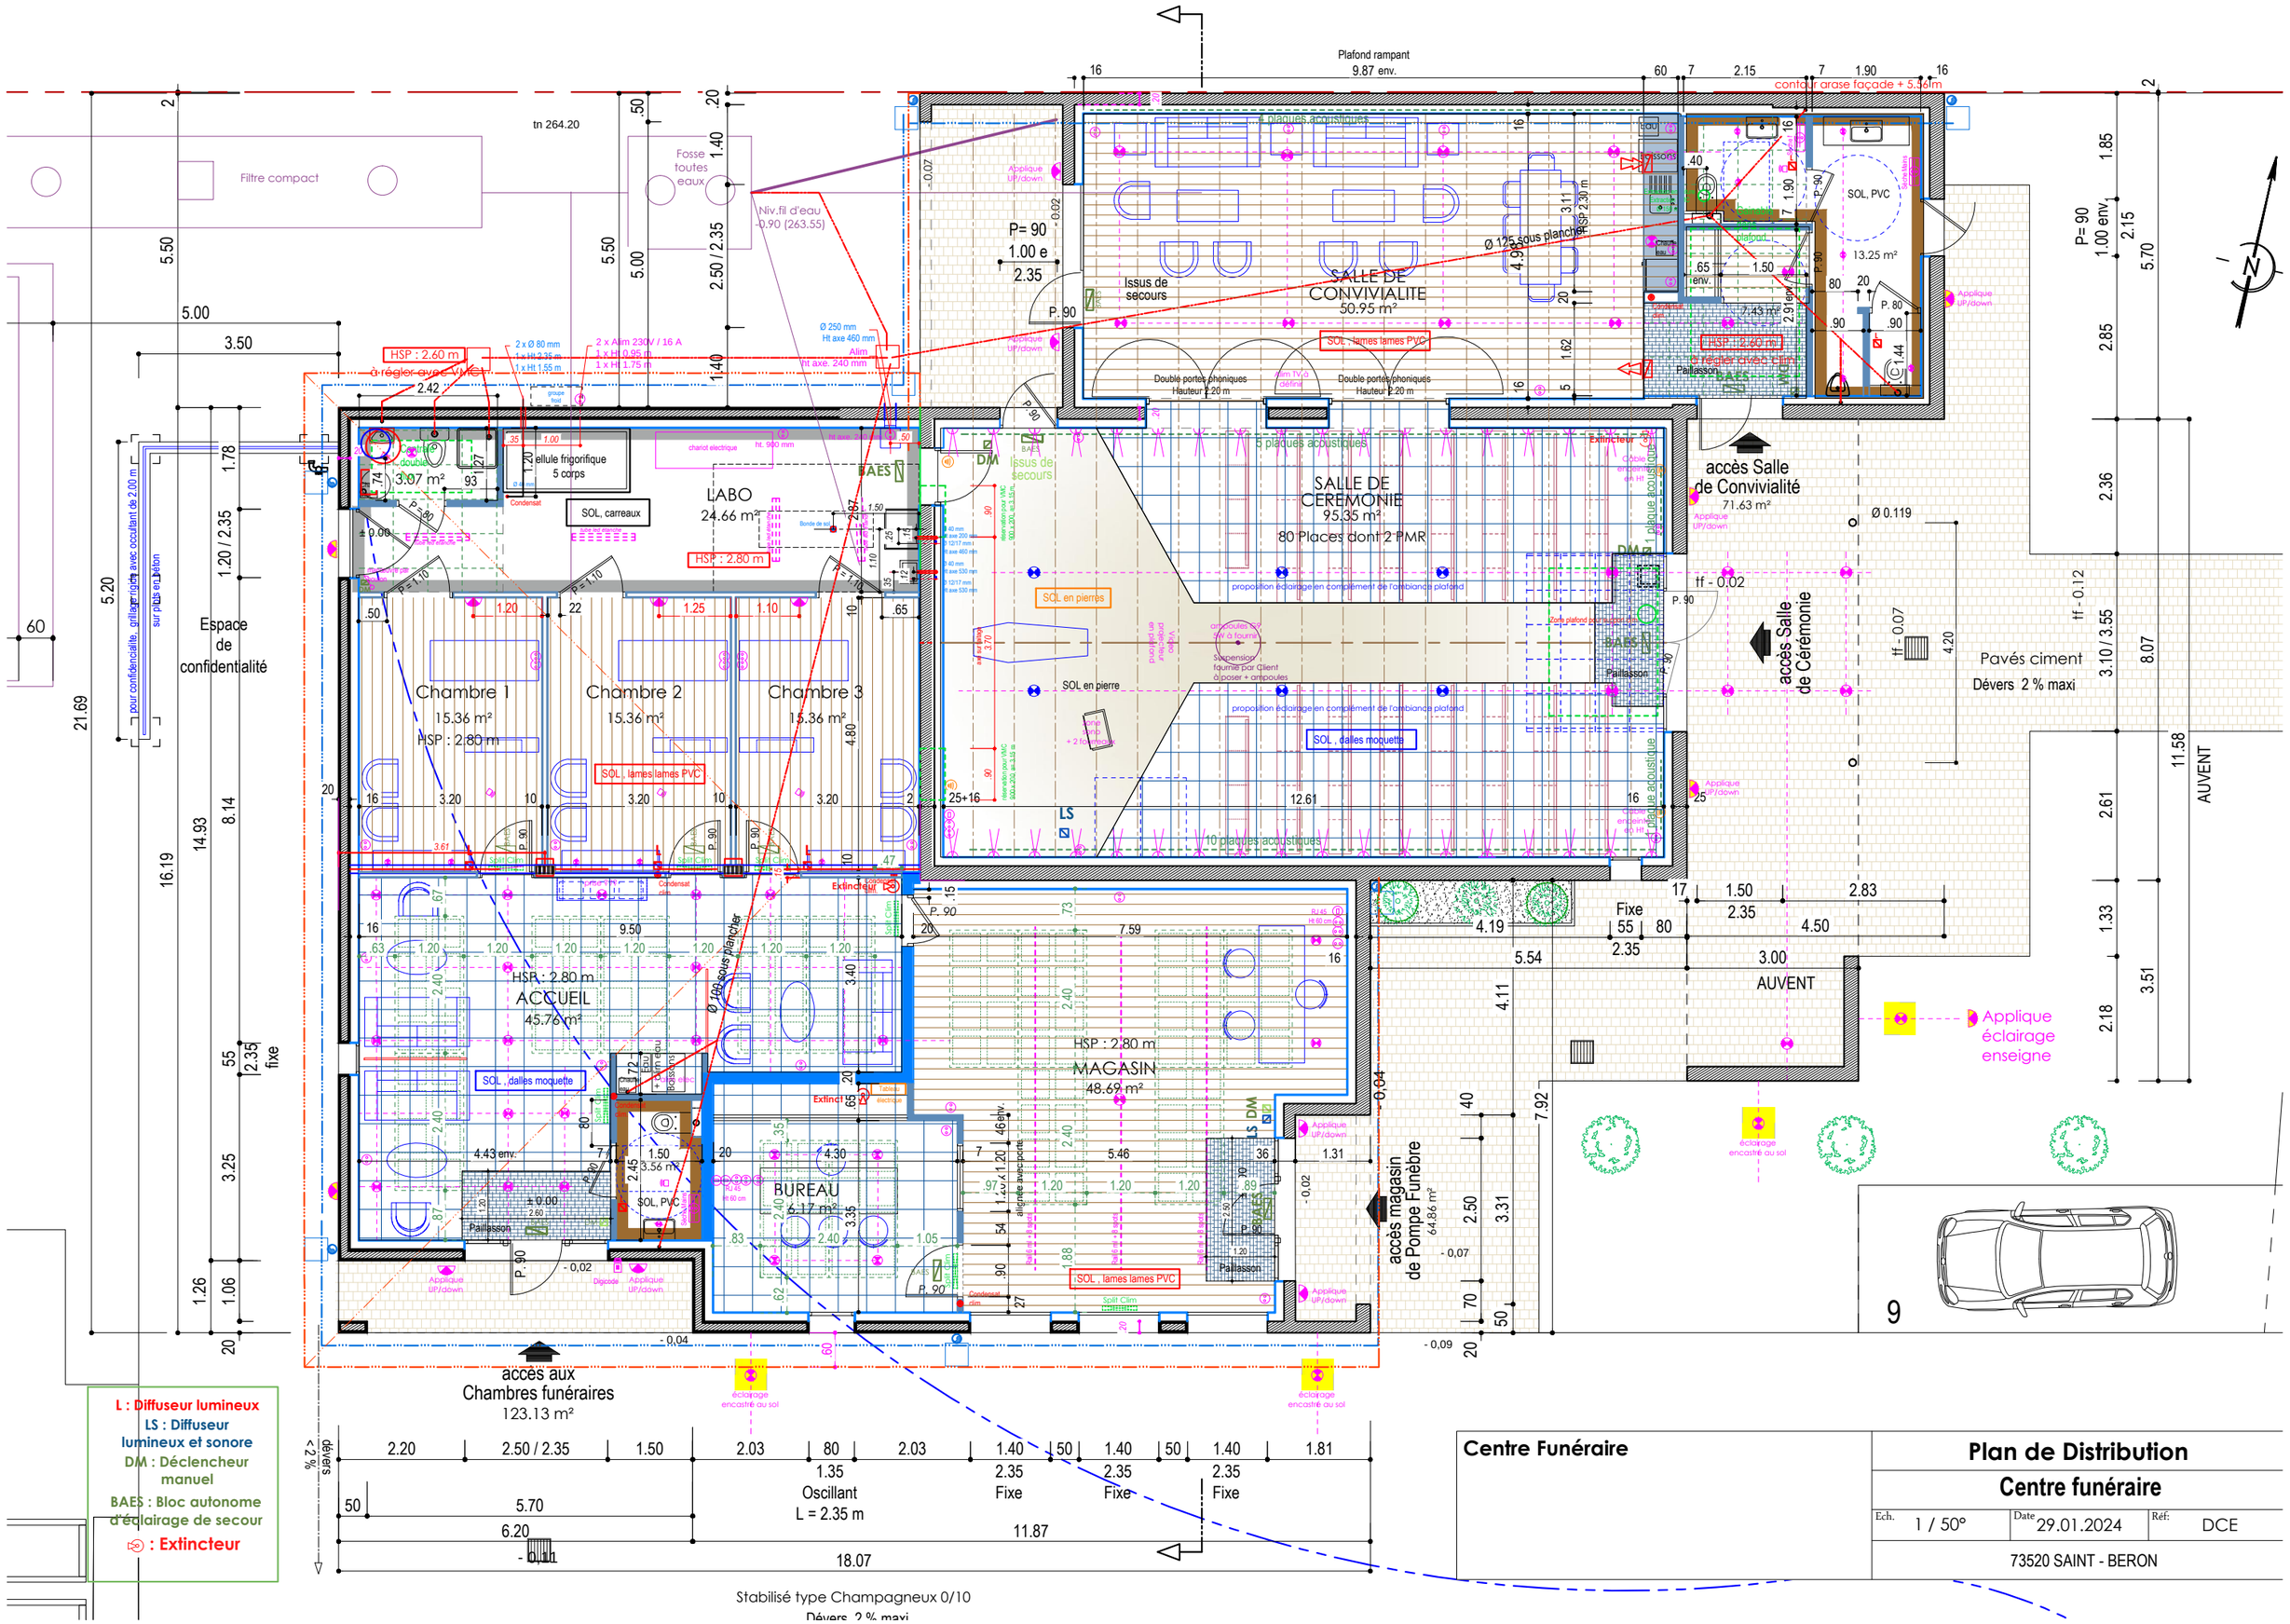
Plafond rampant
9.87 env.
contour arase façade + 5.14m
tn 264.20
Filtre compact
Fosse toutes eaux
Niv.fil d'eau -0.90 (263.55)
SALLE DE CONVIVIALITE
50.95 m²
SOL, lames lames PVC
Issus de secours
Double portes phoniques Hauteur 2.20 m
Ø 125 sous plancher
SOL, PVC
13.25 m²
accès Salle de Convivialité
71.63 m²
SALLE DE CEREMONIE
95.35 m²
80 Places dont 2 PMR
5 plaques acoustiques
10 plaques acoustiques
SOL en pierres
SOL en pierre
SOL , dalles moquette
accès Salle de Cérémonie
Pavés ciment
Dévers 2 % maxi
AUVENT
Applique éclairage enseigne
éclairage encastré au sol
LABO
24.66 m²
HSP : 2.80 m
SOL, carreaux
Espace de confidentialité
Chambre 1
15.36 m²
Chambre 2
15.36 m²
Chambre 3
15.36 m²
SOL , lames lames PVC
ACCUEIL
45.76 m²
SOL , dalles moquette
MAGASIN
48.69 m²
BUREAU
17 m²
SOL, PVC
accès magasin de Pompe Funèbre
64.86 m²
accès aux Chambres funéraires
123.13 m²
Stabilisé type Champagneux 0/10
Dévers 2 % maxi
L : Diffuseur lumineux
LS : Diffuseur lumineux et sonore
DM : Déclencheur manuel
BAES : Bloc autonome d'éclairage de secour
: Extincteur
Centre Funéraire
Plan de Distribution
Centre funéraire
Ech. 1 / 50°
Date 29.01.2024
Réf: DCE
73520 SAINT - BERON