


PORTFOLIO

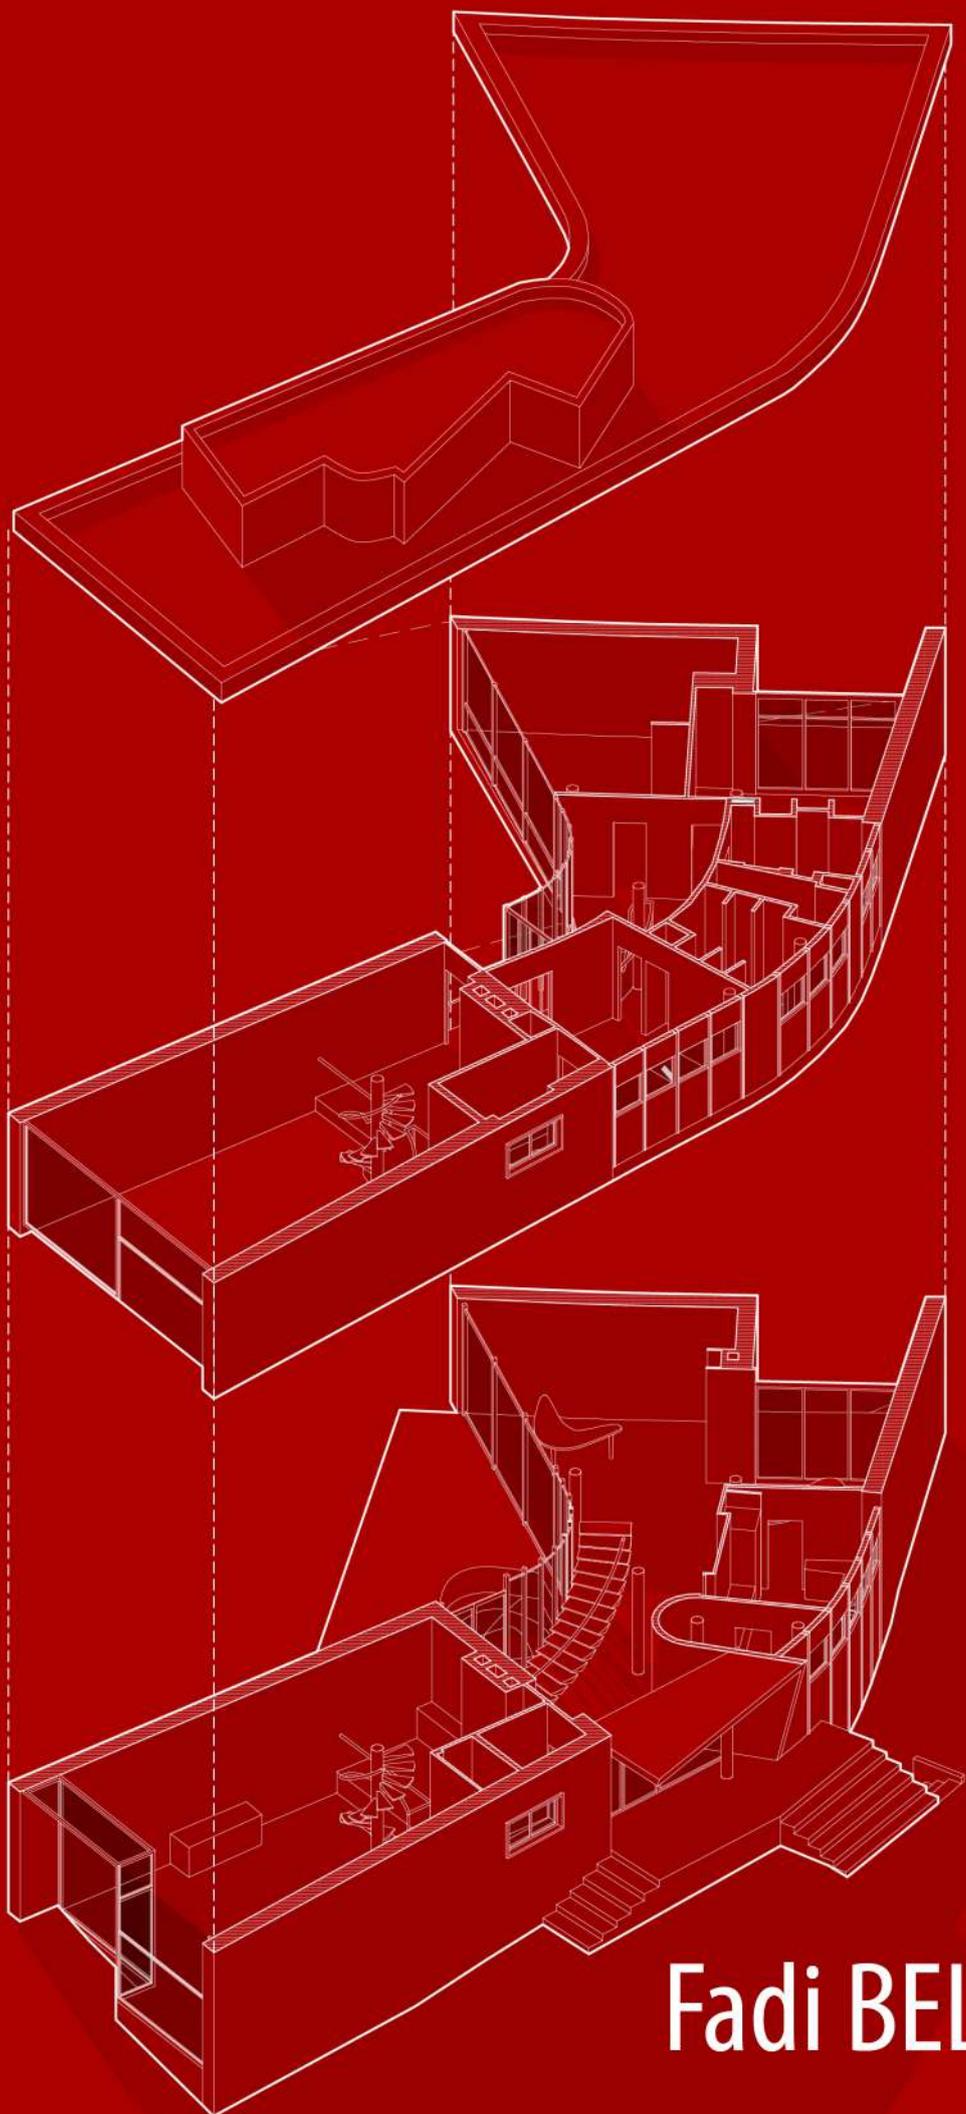

Fadi BELGAID

1 CURRICULUM VITAE



FADI BELGAÏD

ARCHITECTE DIPLÔMÉ D'ÉTAT

FADI.BELGAID0123@GMAIL.COM

+33 7 89 03 59 53

À PROPOS DE MOI

Architecte diplômé, passionné et compétent, je dispose de 3 ans d'expérience professionnelle, dont 2 ans en agence d'architecture et 1 an en bureau d'études techniques généraliste. J'y ai développé une solide maîtrise du dessin technique, du suivi de chantier et des missions en allant de l'esquisse jusqu'à l'OPC.

Ambitieux, motivé et autonome, je m'investis pleinement dans chaque projet avec rigueur et engagement, tout en appréciant le travail en équipe et la coordination entre les différents intervenants. Curieux et impliqué, je suis à la recherche de nouveaux défis pour continuer à évoluer dans des environnements créatifs et exigeants.

LOGICIELS

AUTOCAD

ARCHICAD

SKETCHUP

PHOTOSHOP

ILLUSTRATOR

INDESIGN

TWINMOTION

V-RAY

MICROSOFT

LANGUES

FRANÇAIS (Niveau courant)

ANGLAIS (Niveau courant)

ARABE (Langue maternelle)

ESPAGNOL (Niveau basique)

EXPÉRIENCES PROFESSIONNELLES

CDI

- DELTEXPLAN, CHAMALIÈRES . ARCHITECTE DESSINATEUR** (septembre 2024 - aujourd'hui)
Collaboration avec les architectes chefs de projet ainsi que les chargés d'affaires.
Coordination avec l'équipe MOE, l'équipe MOA ainsi que les entreprises TCE.
Participation aux réunions de présentation de projet AMO avec les clients.
Participation aux réunions de chantier hebdomadaire OPC pour des projets ERP (médiathèque, Gymnase, Musée...)
Réalisation de documents de chantier (PIC, Phasage...)
Réalisation de documents 2D et 3D pour des projets en phase PRO et DCE.
Rédaction de CR de réunion ainsi que des rapports de visite de chantier.
Collaboration sur des appels d'offre.

CDD

- ATELIER KIZITLAS, CLERMONT-FERRAND . ARCHITECTE JUNIOR** (mars 2024)
Collaboration avec les architectes chefs de projet.
Préparation de dossier PC.
Réalisation de documents d'architecture 2D et 3D pour des projets en phase APD.
- MINES ARCHITECTES, CLERMONT-FERRAND . ARCHITECTE JUNIOR** (décembre 2021 - juin 2023)
Collaboration avec les architectes chefs de projet.
Coordination avec les disciplines d'ingénieries, BET ainsi que les consultants externes.
Réalisation de réunion de présentation de projet avec les clients.
Réalisation de réunion DCE.
Préparation de dossier PC, DP et AT.
Réalisation de documents 2D et 3D pour des projets en phase PRO et DCE.
Visite de site de projet et réalisation de relevé.
- ÎLOT ARCHITECTURE, CLERMONT-FERRAND . ARCHITECTE JUNIOR** (septembre 2022 - novembre 2021)
Travail en collaboration avec les architectes chefs de projet.
Réalisation de documents 2D et 3D pour des projets en phase APD et PRO.

STAGES D'ARCHITECTURE

- FR ARCHITECTES, CLERMONT-FERRAND** (3 mois)
Réalisation de documents d'architecture 2D et 3D pour des projets en phase PRO.
Visite de site de projet et réalisation de relevé.
Préparation de dossier PC.
- BRUNO BRUN ARCHITECTE, CLERMONT-FERRAND** (1 mois)
Réalisation de documents d'architecture 2D et 3D pour des projets en phase APD et PRO.
- ATELIER CASA, CLERMONT-FERRAND** (1 mois)
Réalisation de documents 2D et 3D pour des projets en phase APD.
Préparation de planche de référence pour des appels d'offre.
- HEXAGON, OUJDA, MAROC** (1 mois)
Réalisation de documents 3D.

FORMATION







- ÉCOLE NATIONALE SUPÉRIEURE D'ARCHITECTURE DE CLERMONT-FERRAND**
MASTER EN ARCHITECTURE - 2018 . 2021 - (Domaine d'étude METAPHAUR - Mémoire et Techniques de l'Architecture du Patrimoine Habité dans l'Urbain et le Rural)
LICENCE EN ARCHITECTURE - 2015 . 2018
- LYCÉE OMAR IBN ABDELAZIZ, OUJDA, MAROC**
BACCALAURÉAT scientifique, spécialité physique/chimie - 2015 - (Mention bien)


2 PROJETS EN ÉCOLE D'ARCHITECTURE

HABITER LE PAYSAGE

PROJET URBAIN BROUARDEL EUROPE - TRANSFORMER ET HABITER LES TERRITOIRES URBAINS

SEMESTRE 5/ LICENSE 3 - ENSACF 2017/2018

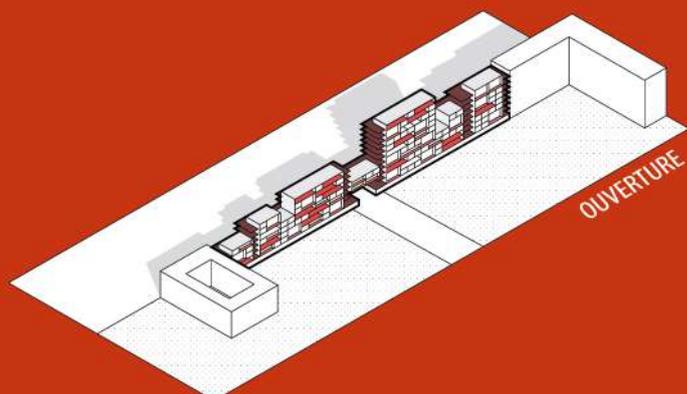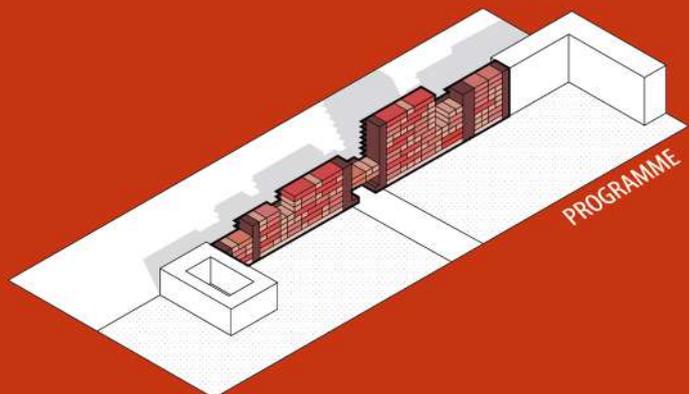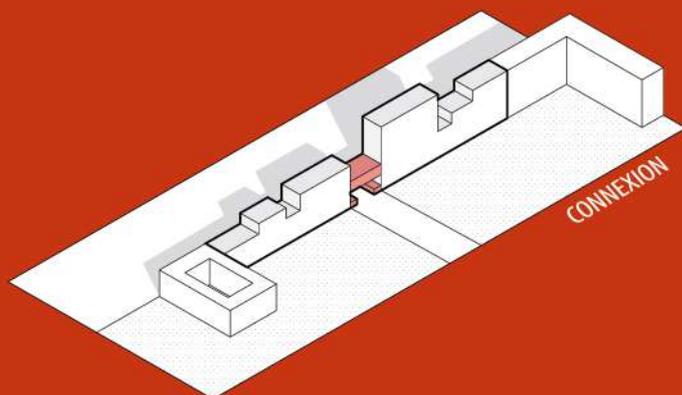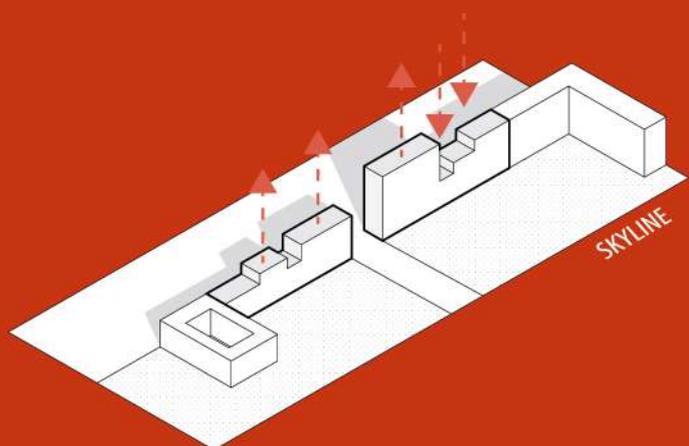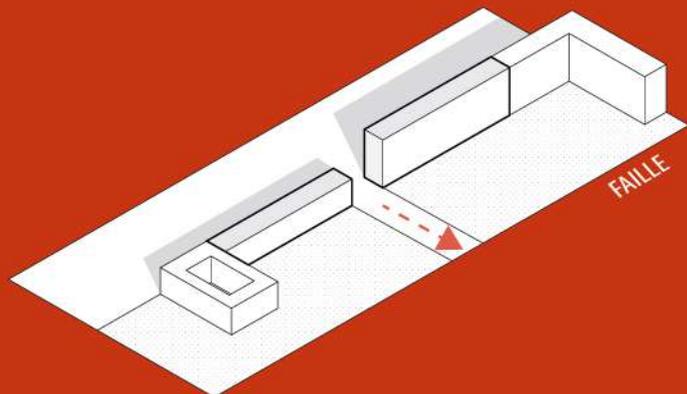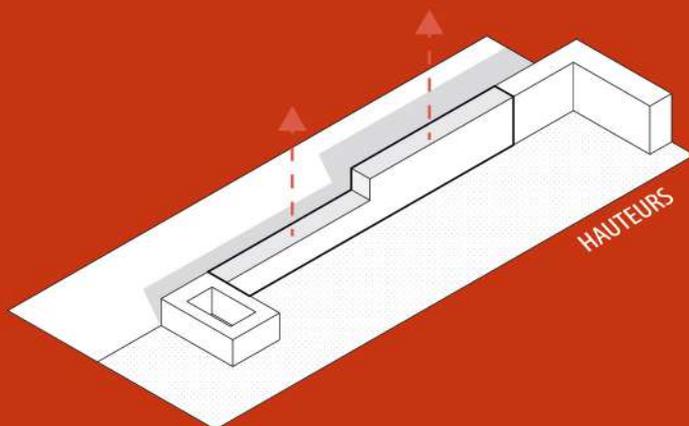

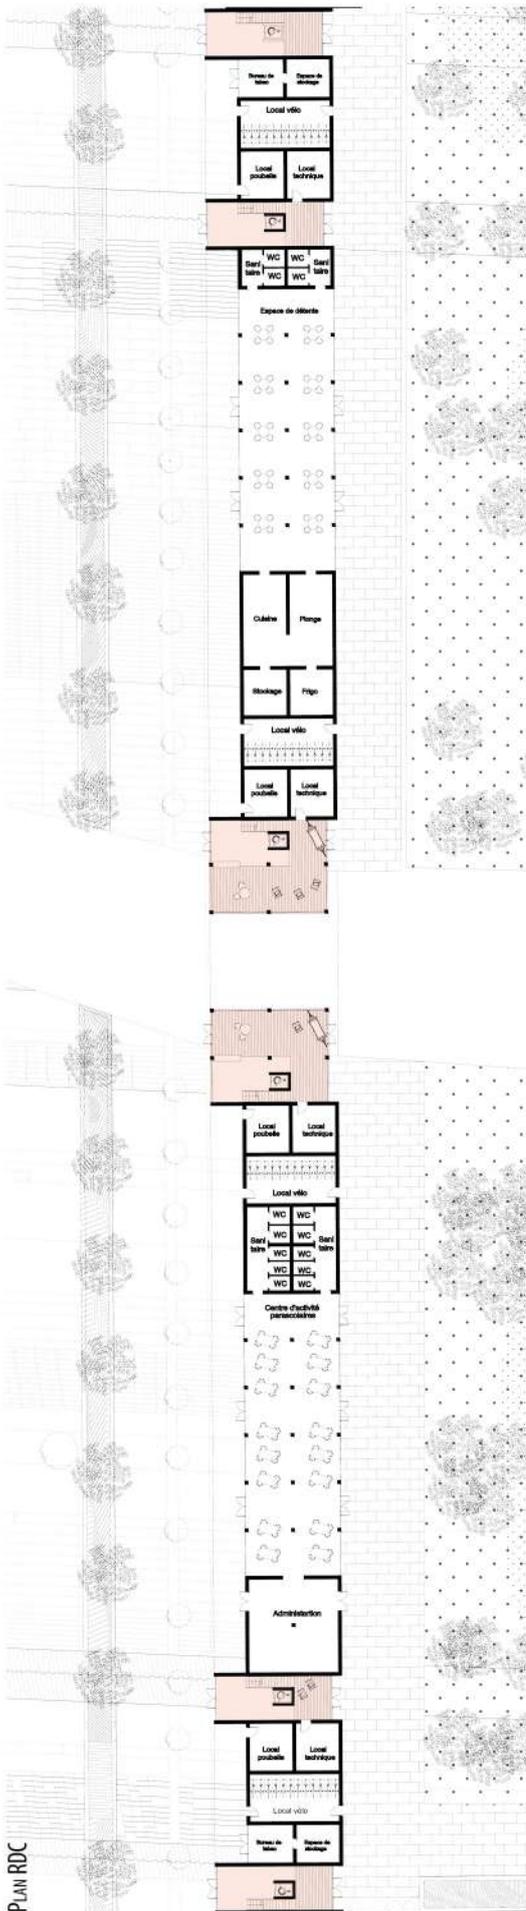

PLAN RDC



PLAN R+1



PLAN R+3



PLAN R+5



PLAN R+8



PLAN R+10



Façade Nord



Façade Sud



Coupe Longitudinale



Coupe Transversale

L'AQUATORIUM DE LA DORE


REDYNAMISER LES TERRITOIRES RURAUX / LA VALLÉE DE LA DORE EN PROJET, LIVRADOIS-FOREZ

SEMESTRE 6/LICENCE 3 - ENSACF 2017/2018







Plan RDC

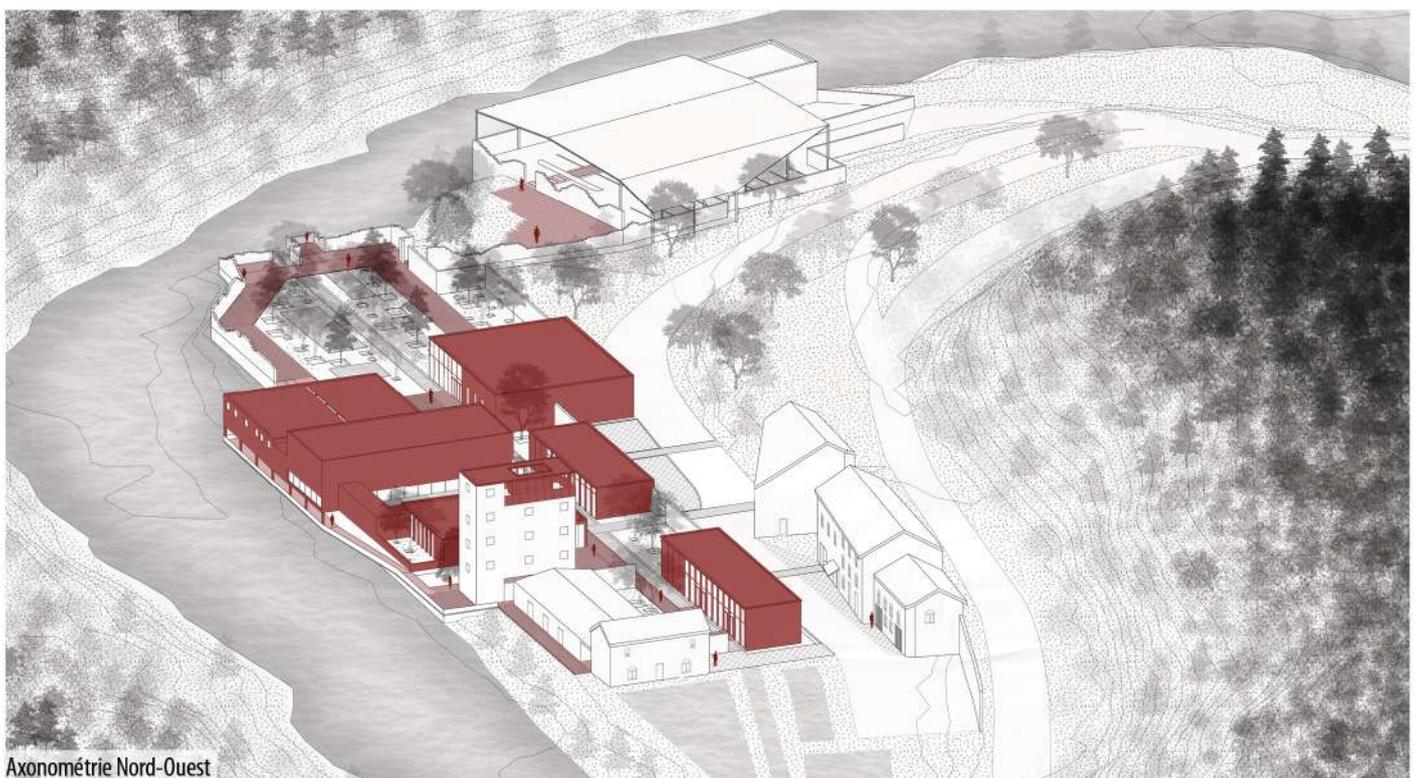

Axonométrie Nord-Ouest

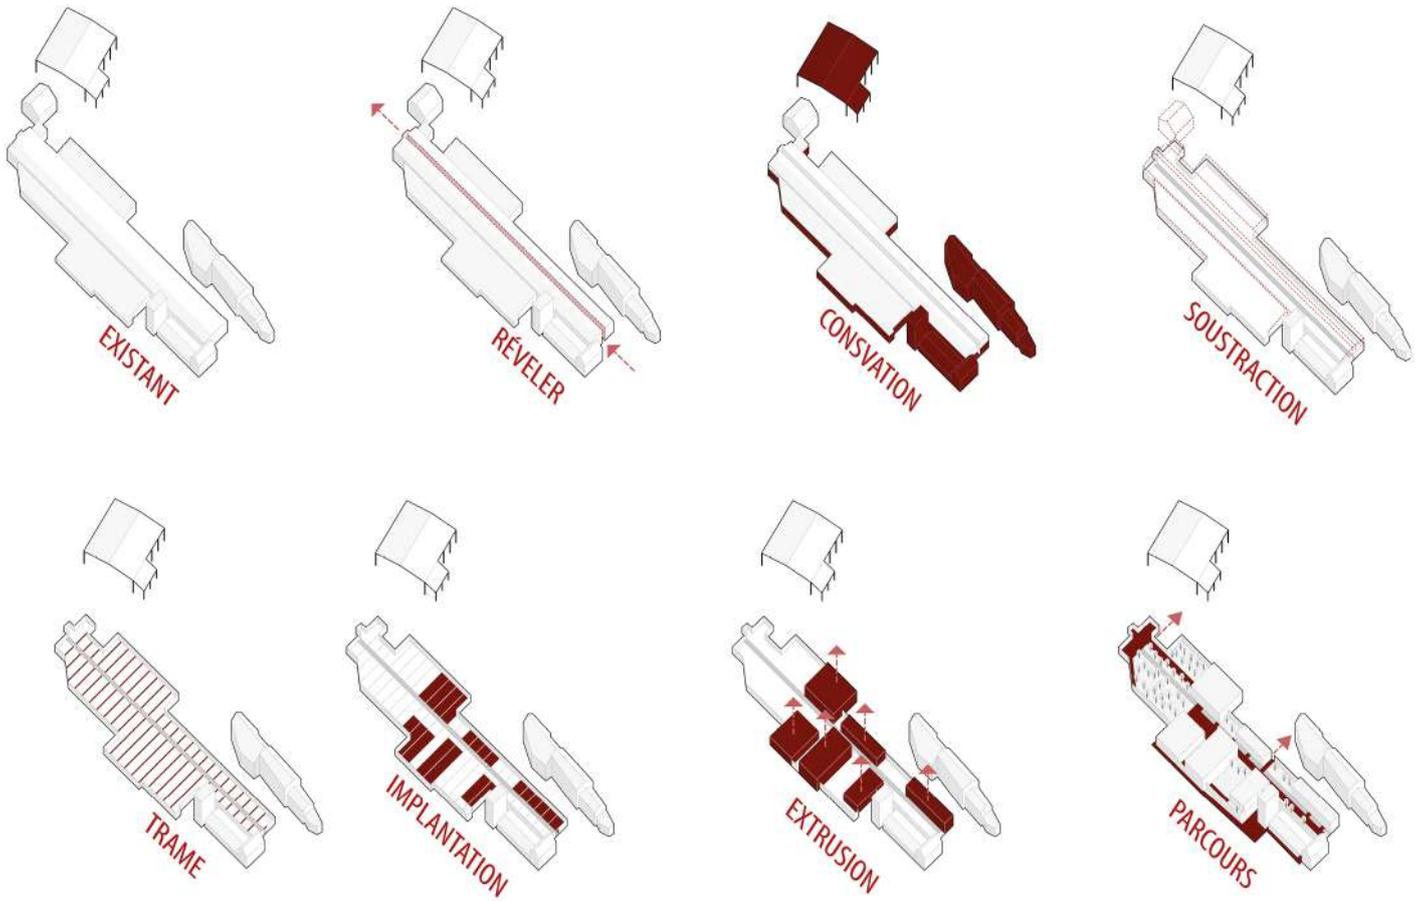

Morphogenèse

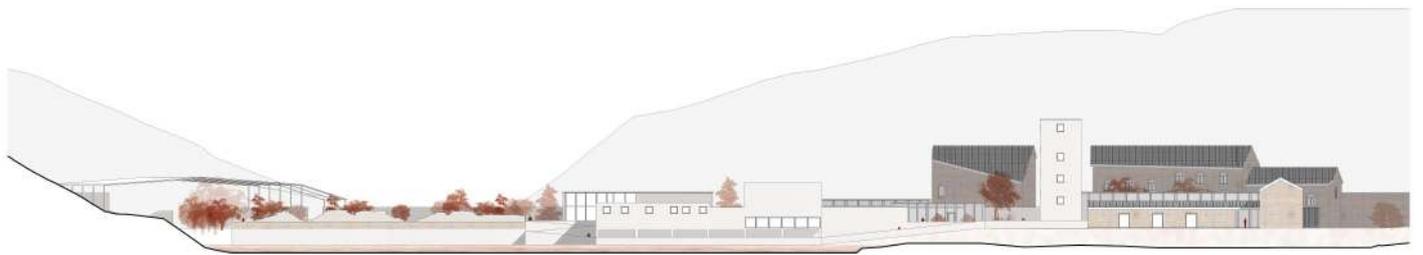


Façade Sud



Coupe Longitudinale



Vue depuis le jardin

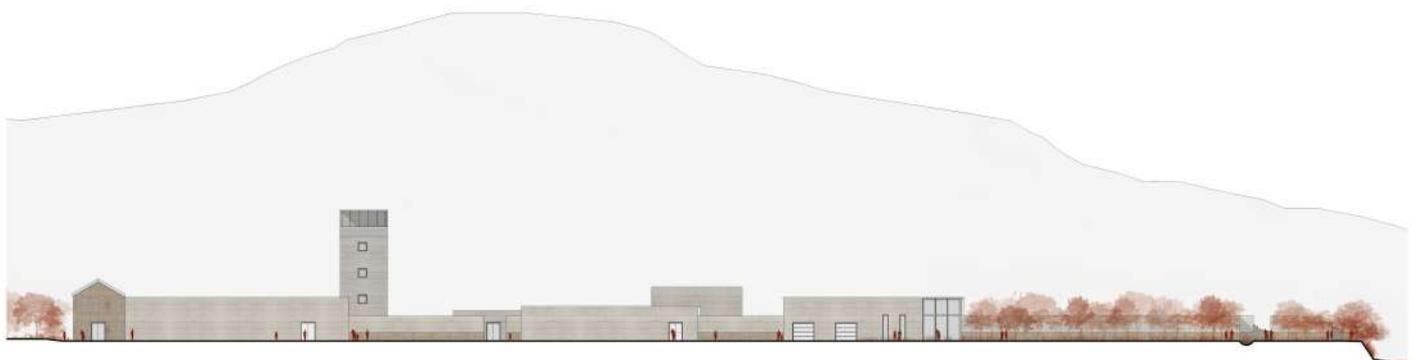


Coupe-Façade Nord




ENTRE L'INDUSTRIEL ET LE MÉDIÉVAL


VILLE EN DEVENIR, VILLE EN SOUVENIR - SUTURE URBAINE DU QUARTIER CATAROUX, CLERMONT-FD
SEMESTRE 7/MASTER 1 - ENSACF 2018/2019



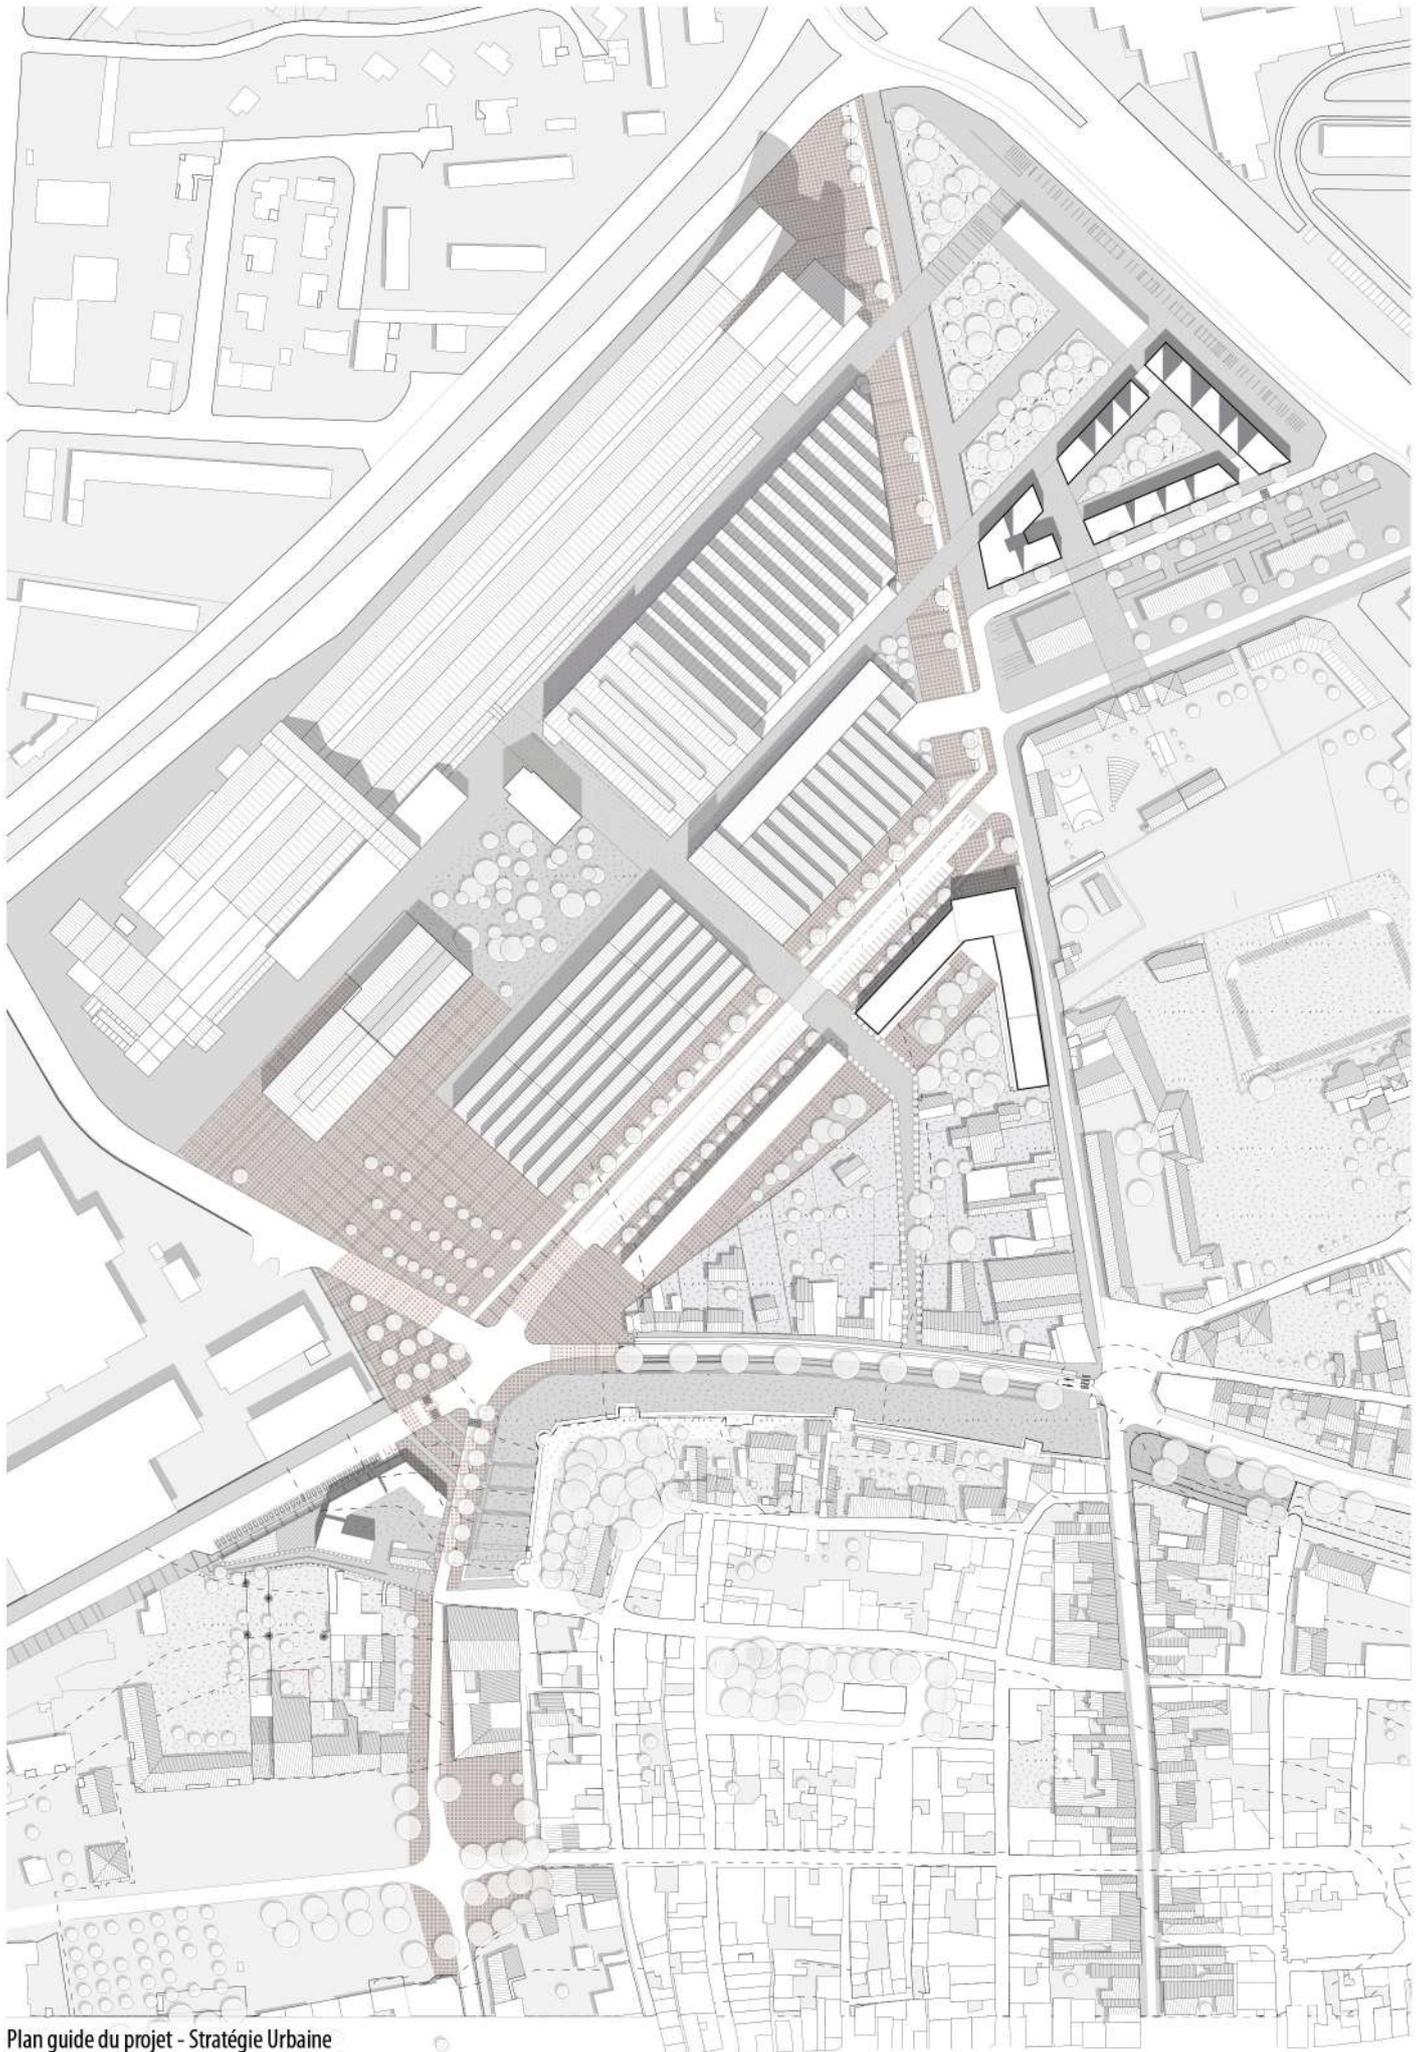


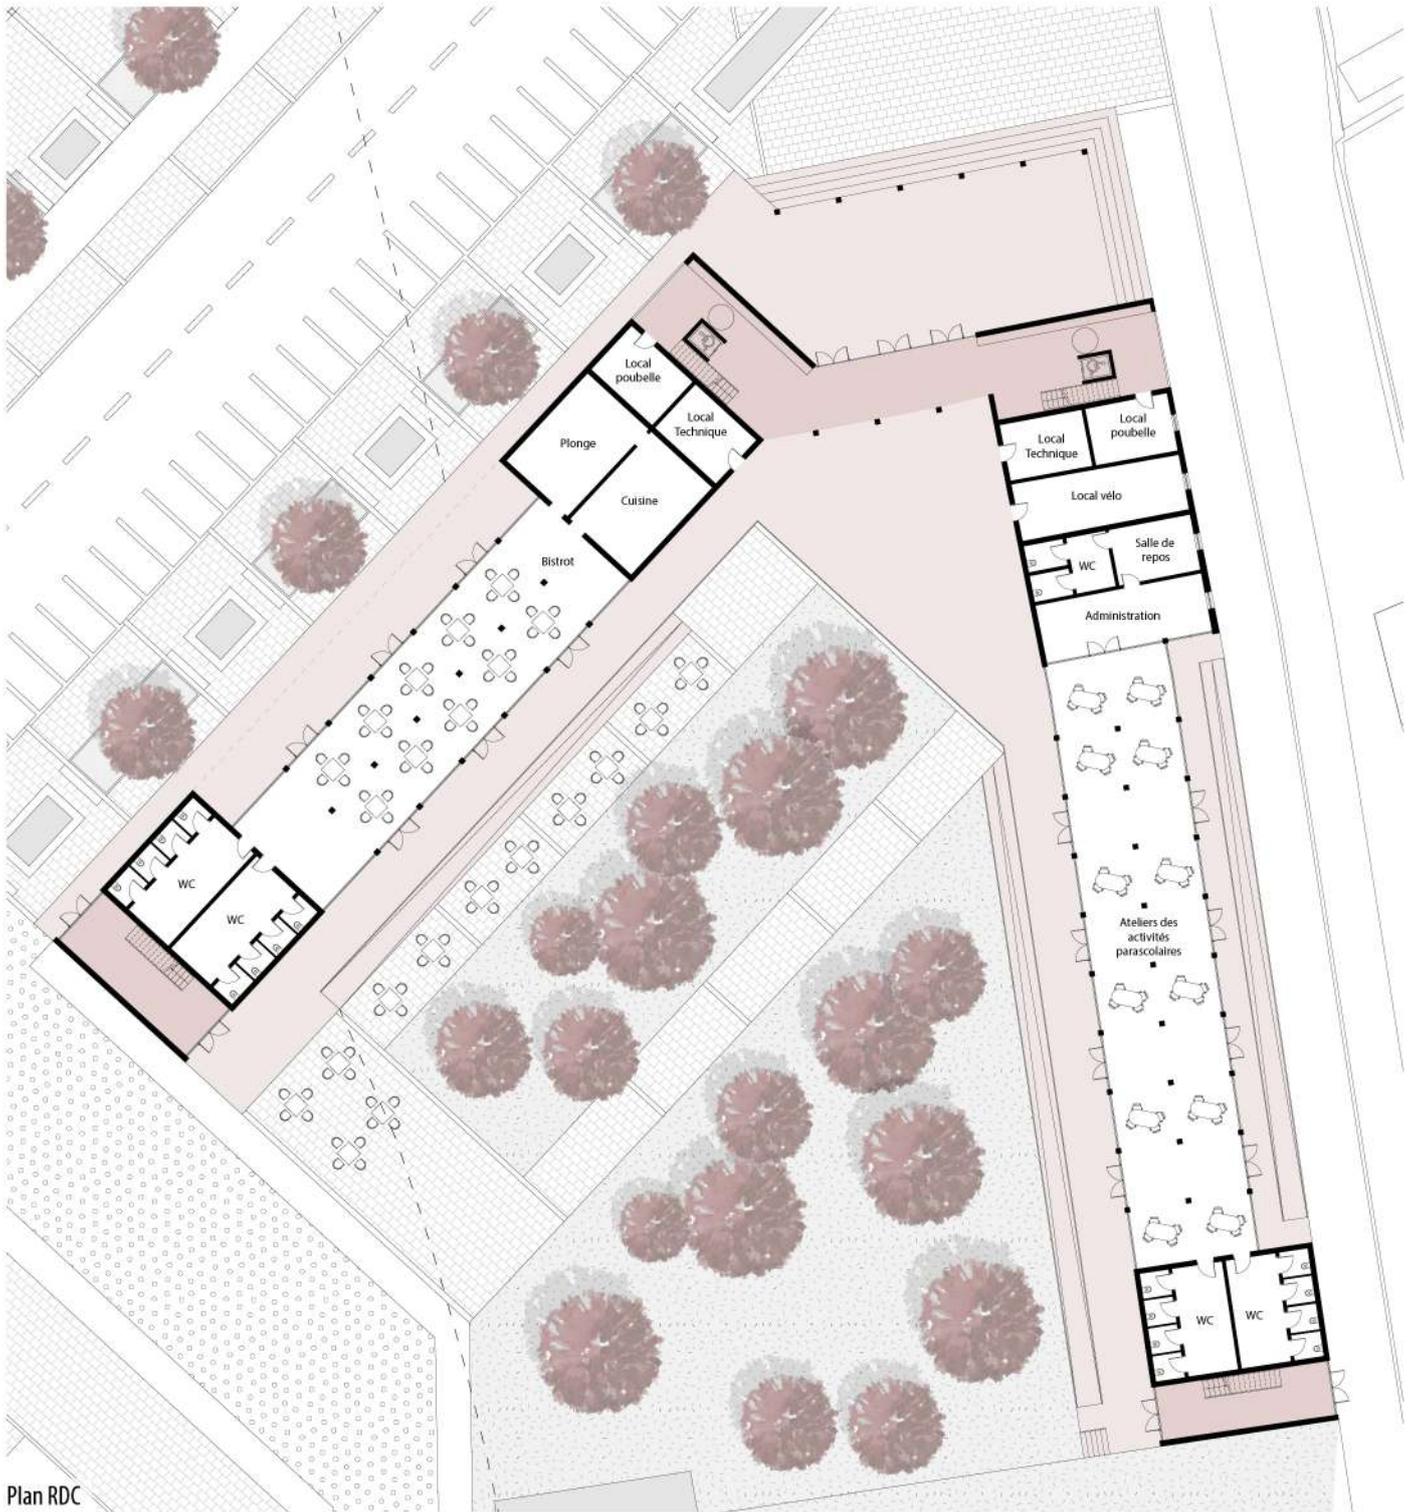


Plan RDC

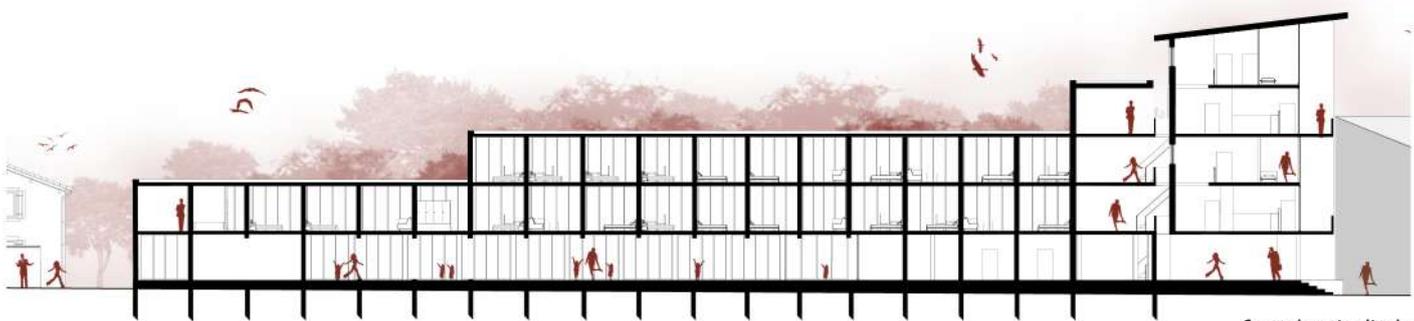

Coupe Longitudinale

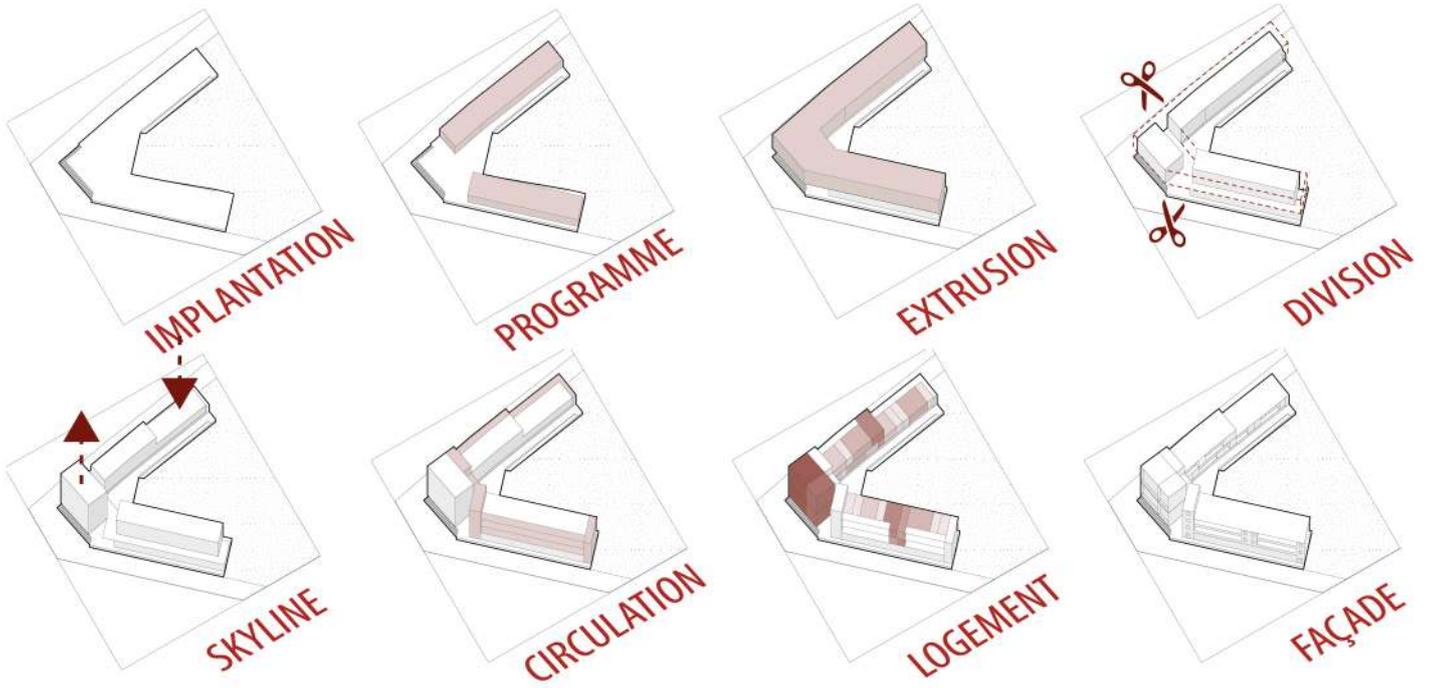


Morphogenèse


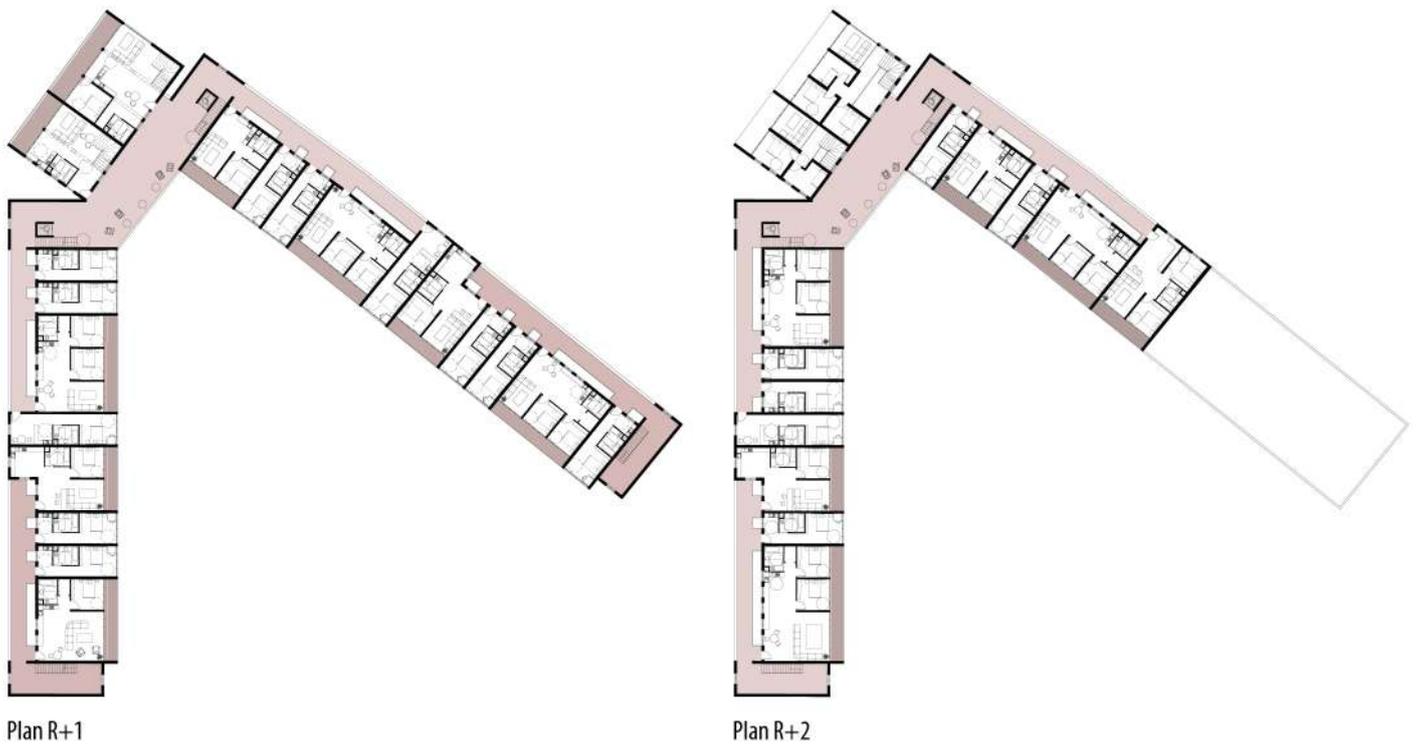


Plan R+1

Plan R+2

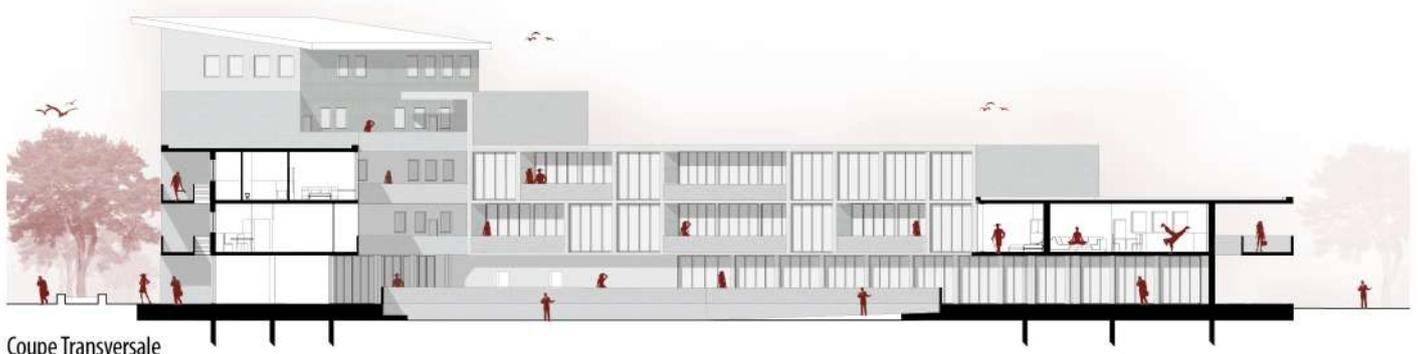

Coupe Transversale

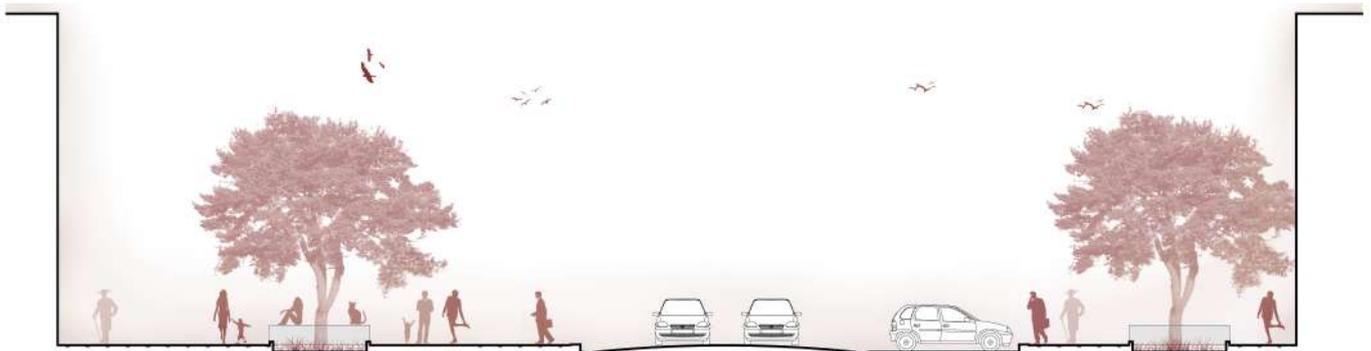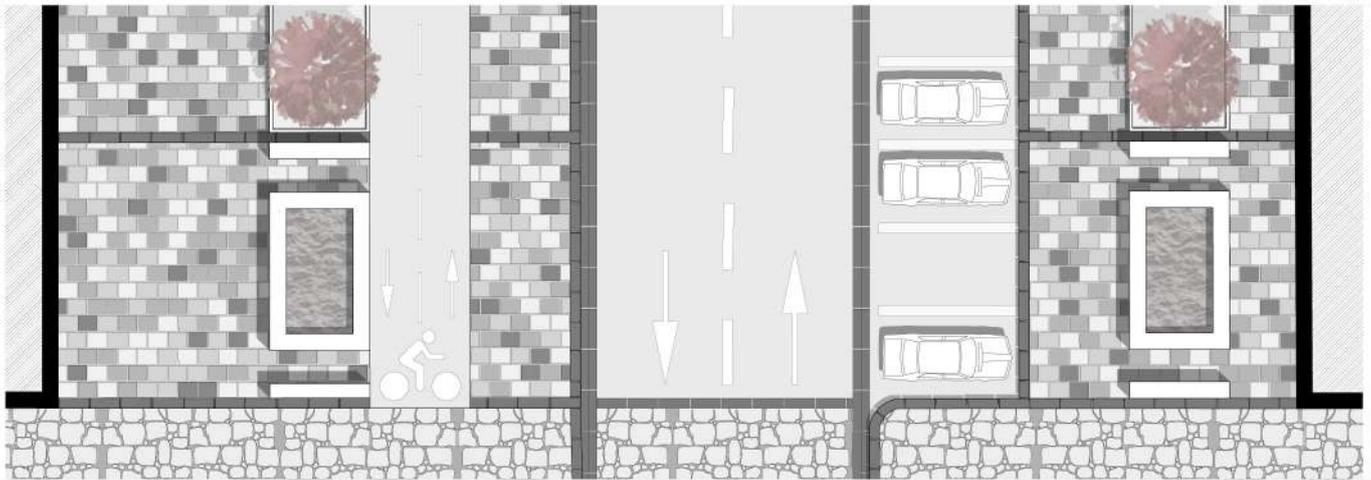


PÔLE DE TRANSFORMATION ET DE VALORISATION DU CUIR


REVITALISATION DES CENTRES MINEURS - RÉHABILITATION DES BAINS POPULAIRES DE SEBES, ROUMANIE

SEMESTRE 8/MASTER 1 - ENSACF 2018/2019




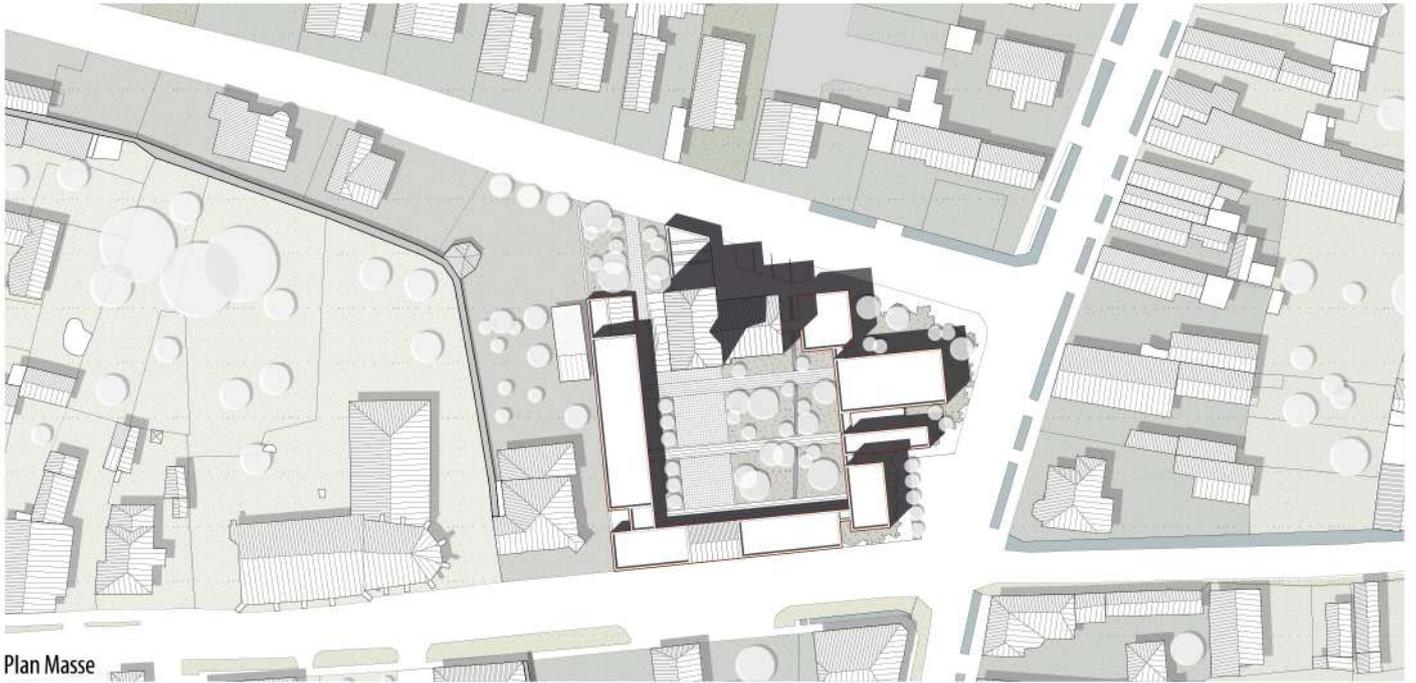

Plan Masse

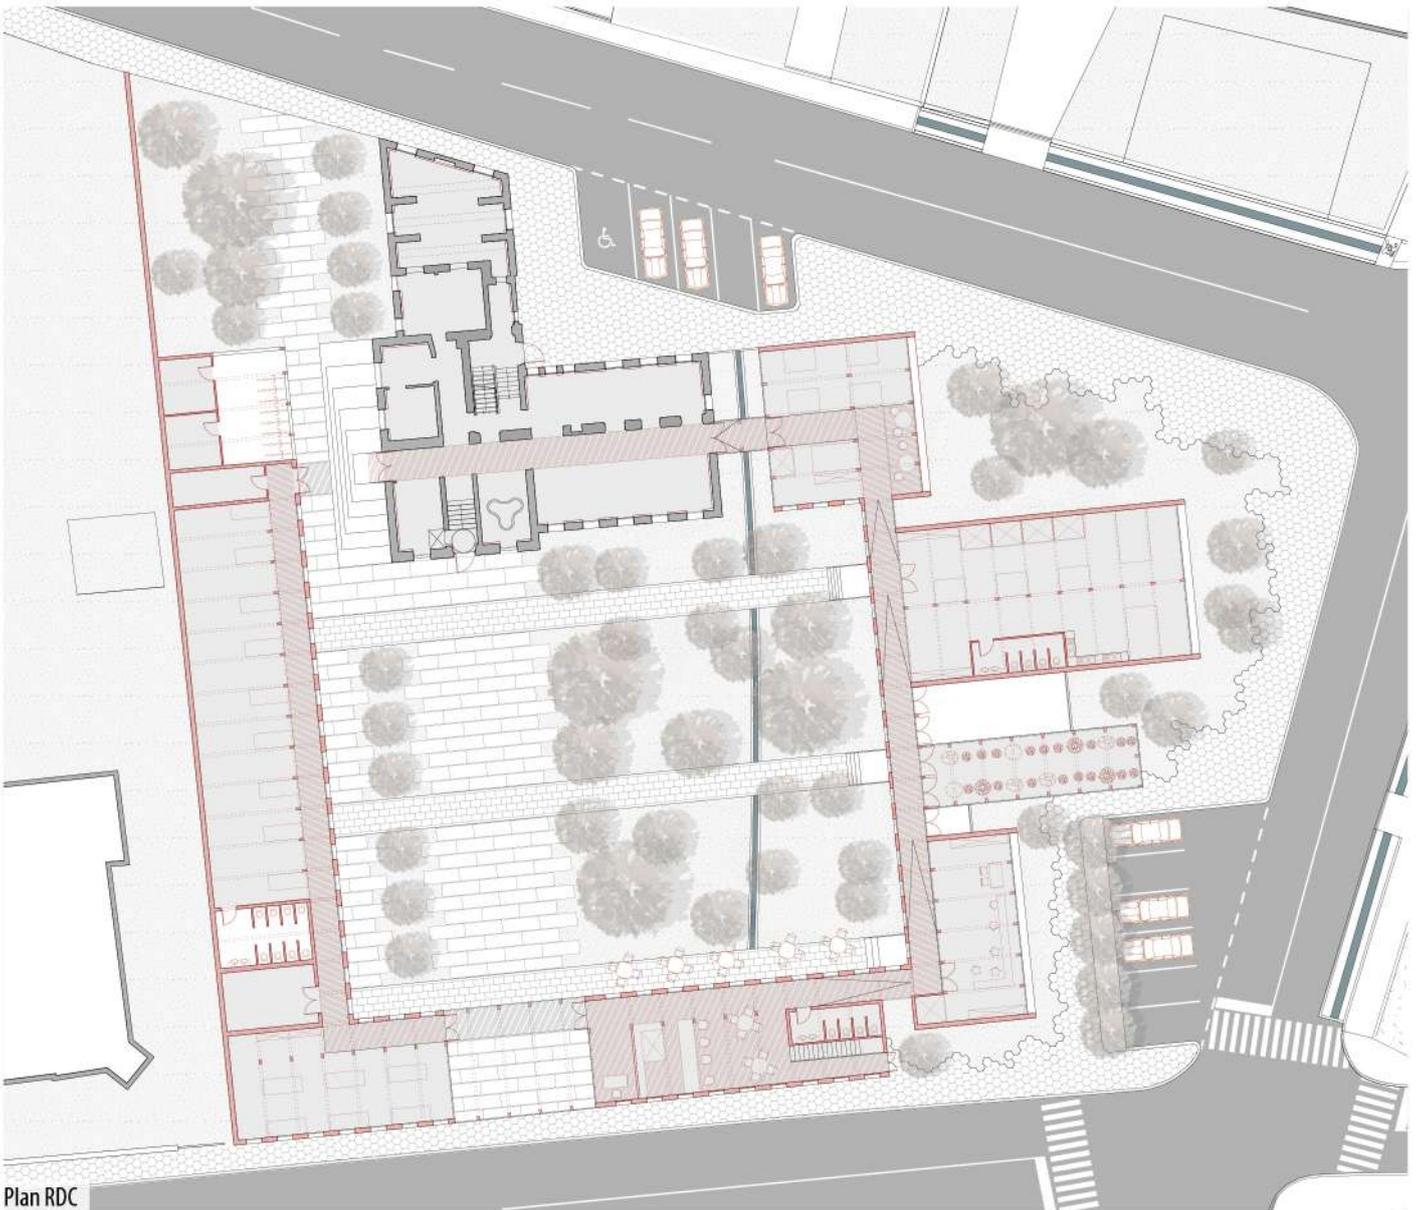

Plan RDC

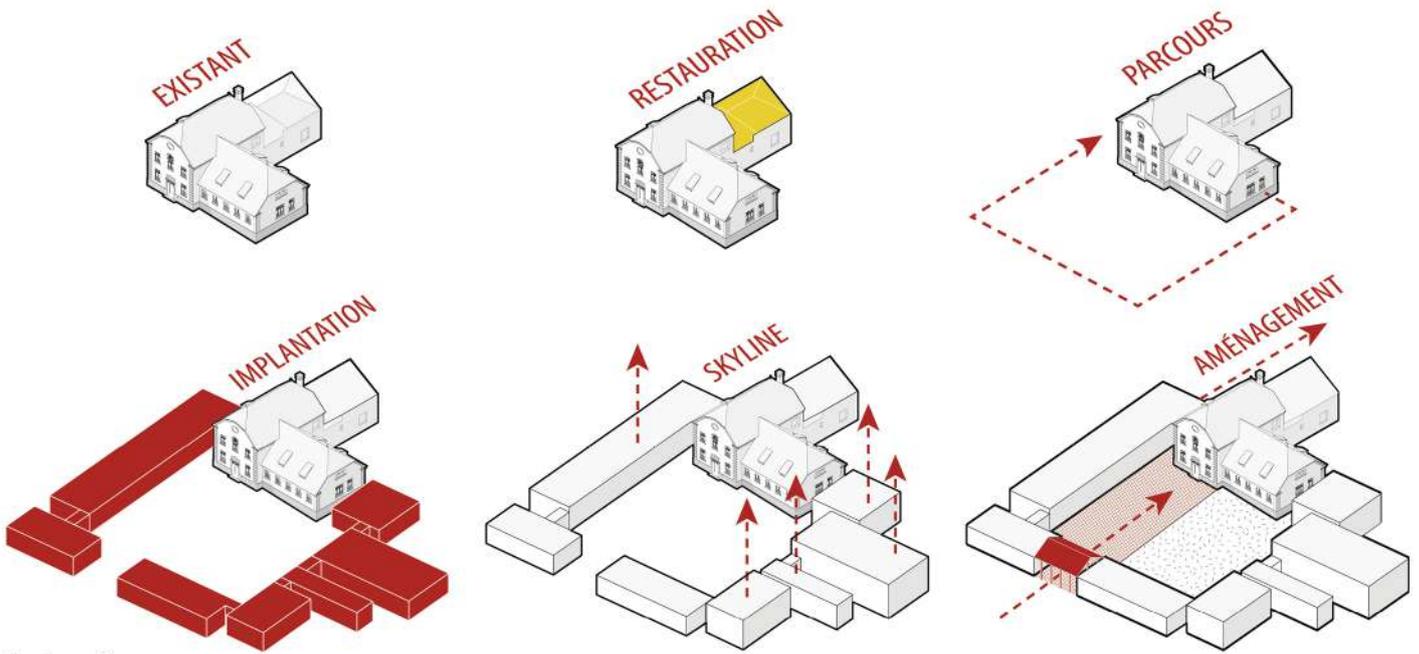


Morphogenèse



Façade Est



Façade Nord

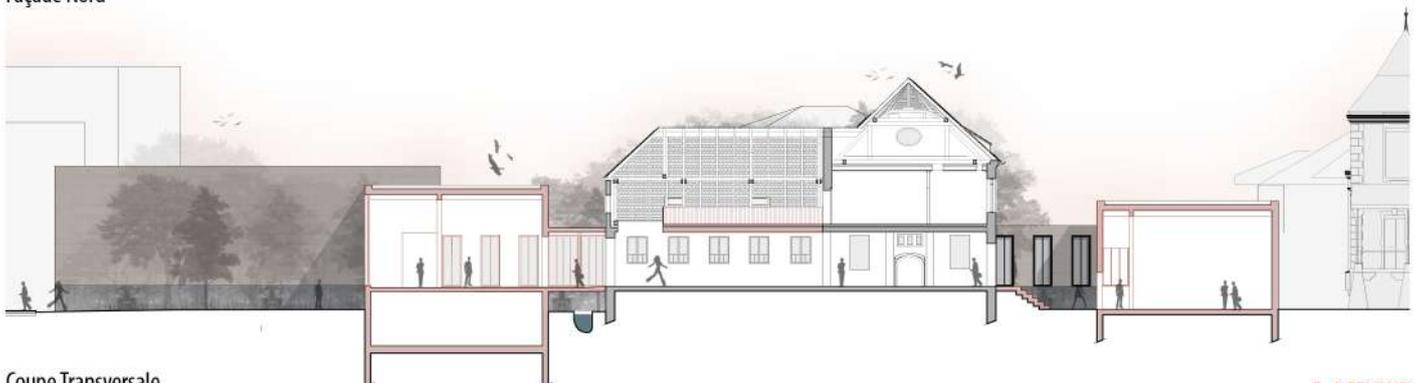


Coupe Transversale

RÉHABILITATION DU LAVOIR DES CHAVANNES


ARCHI-STRUCTURE CONSTRUIRACIER 2019/2020- MONTCEAU-LES-MINES, BOURGOGNE

SEMESTRE 9/MASTER 2 - ENSACF 2019/2020




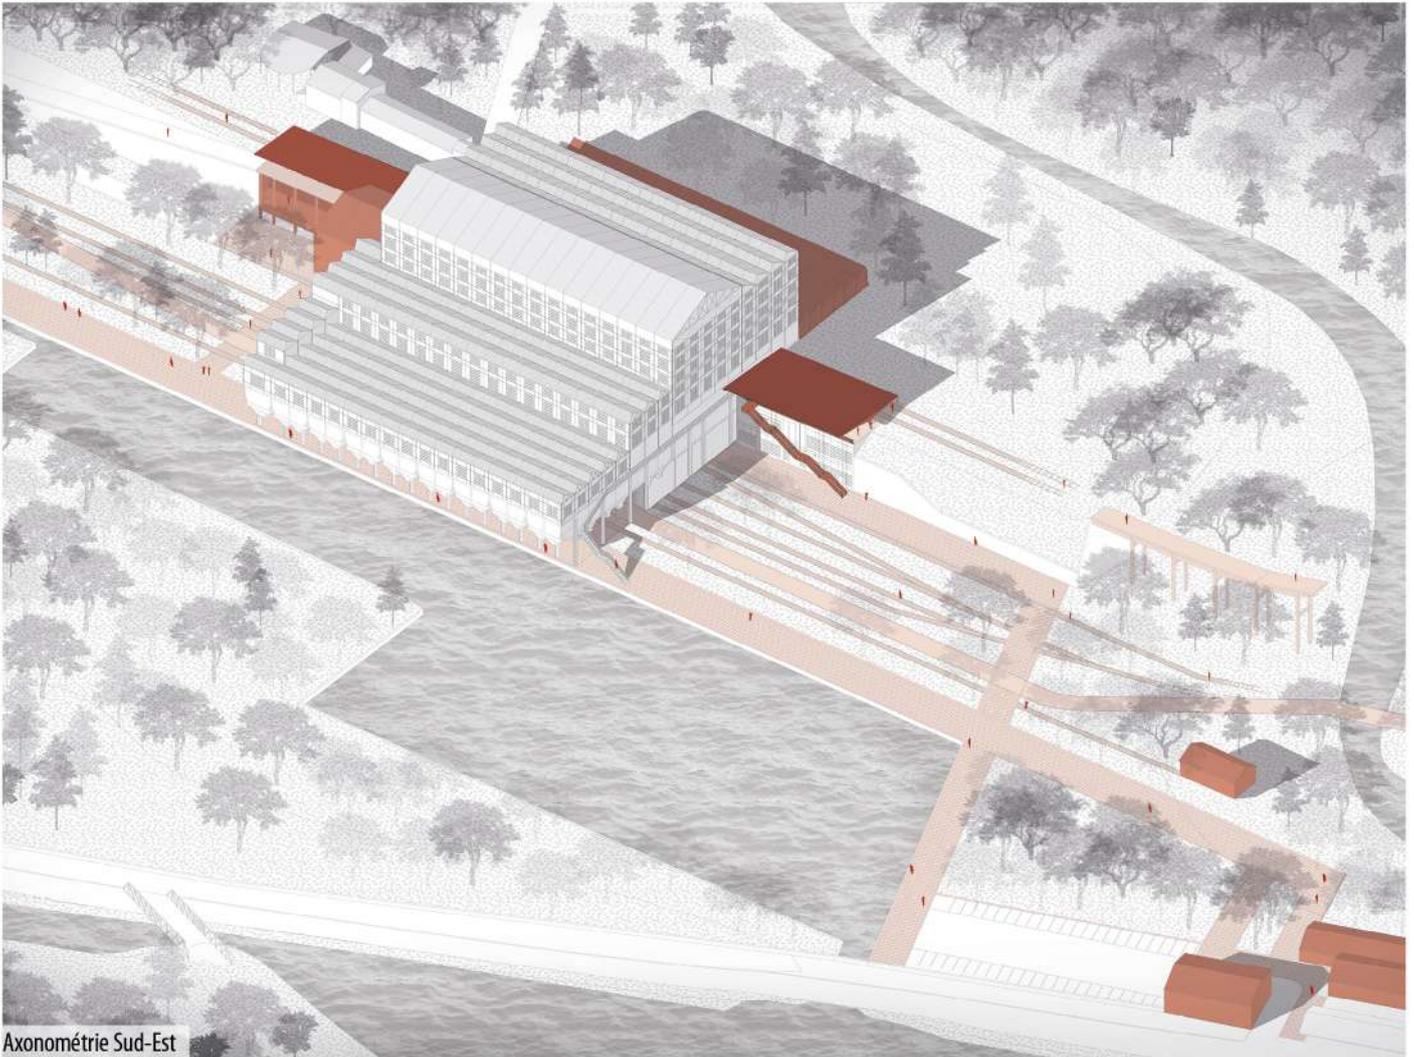


Axométrie Sud-Est

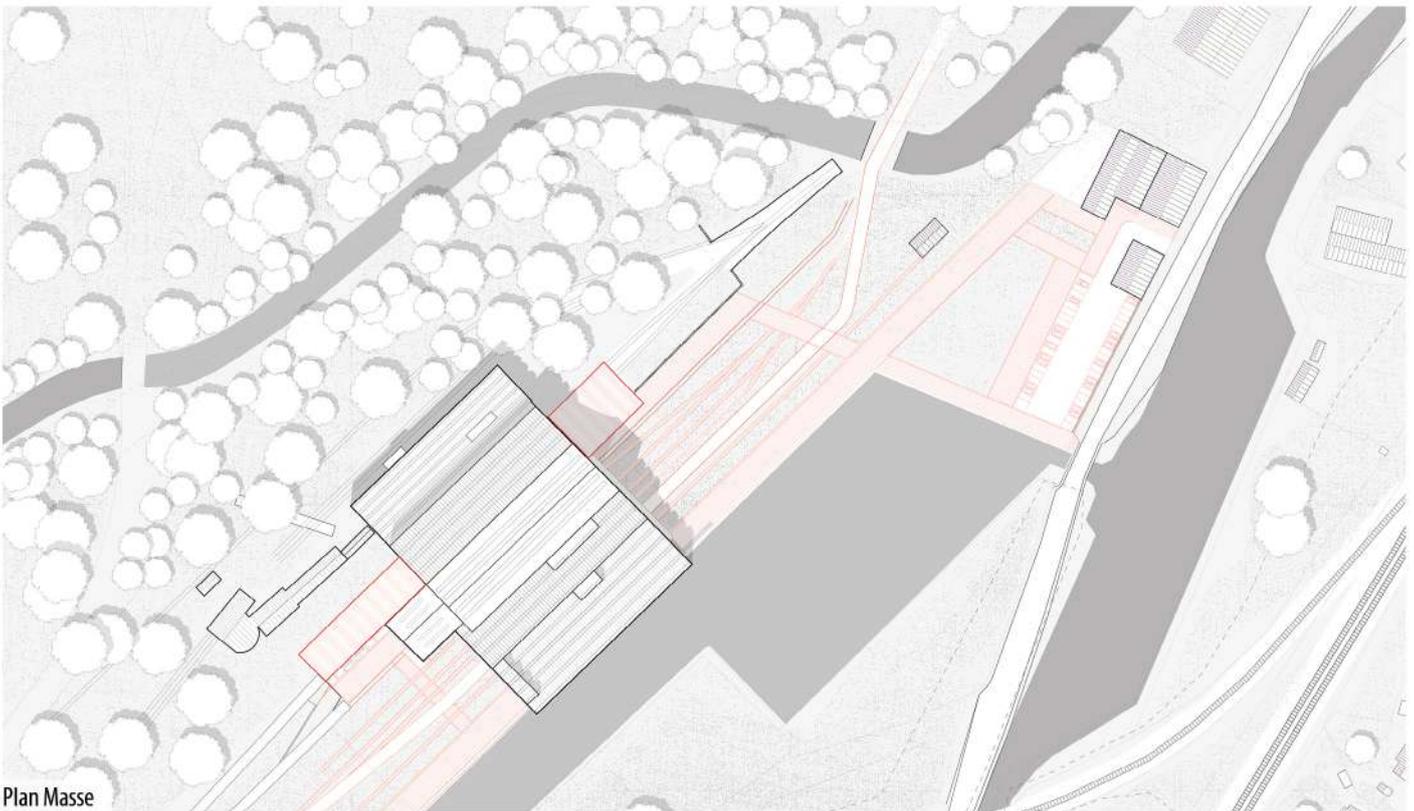


Plan Masse

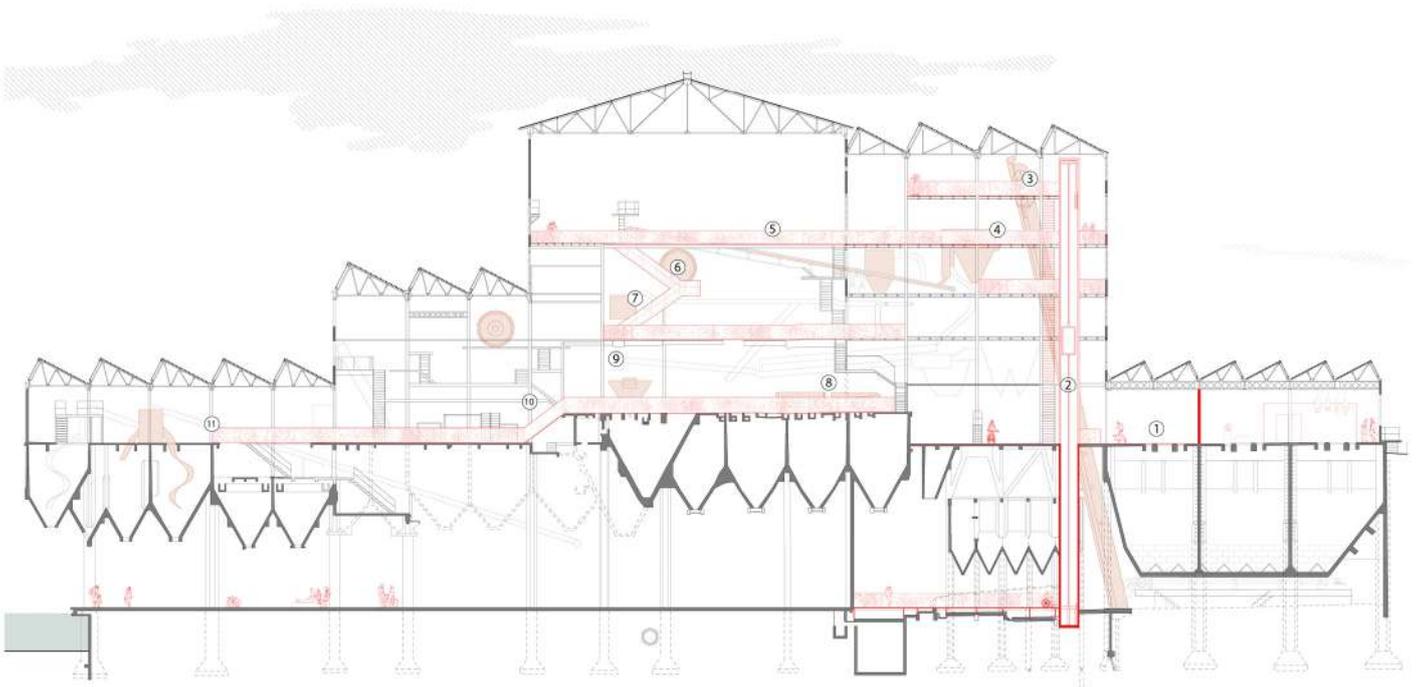


Coupe Transversale

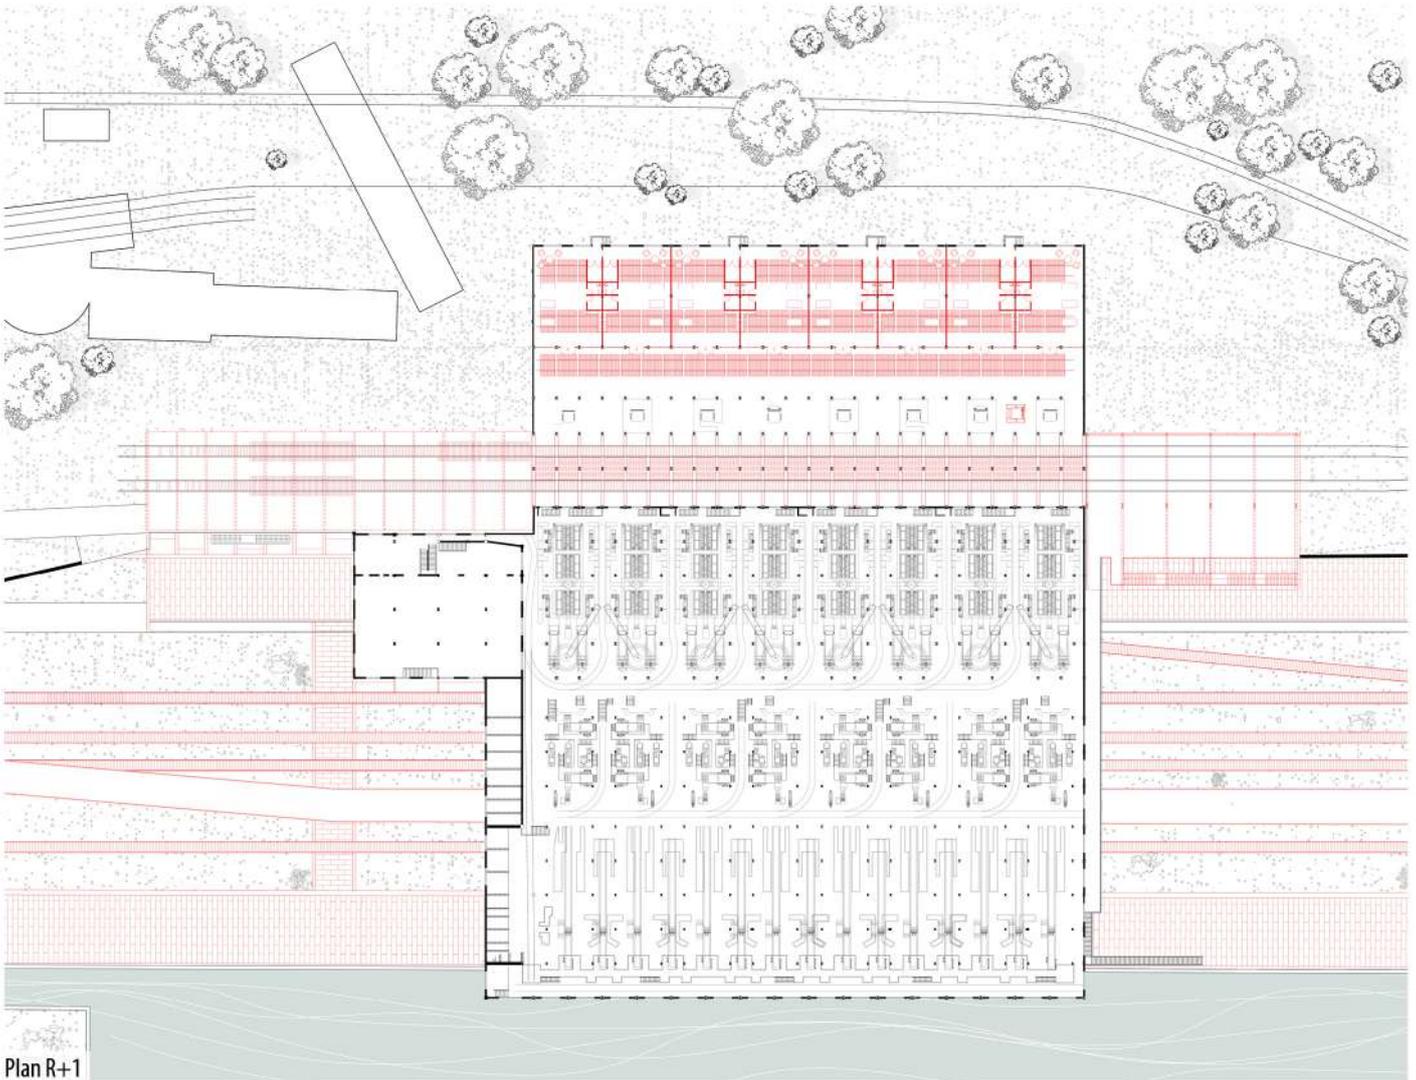


Plan R+1

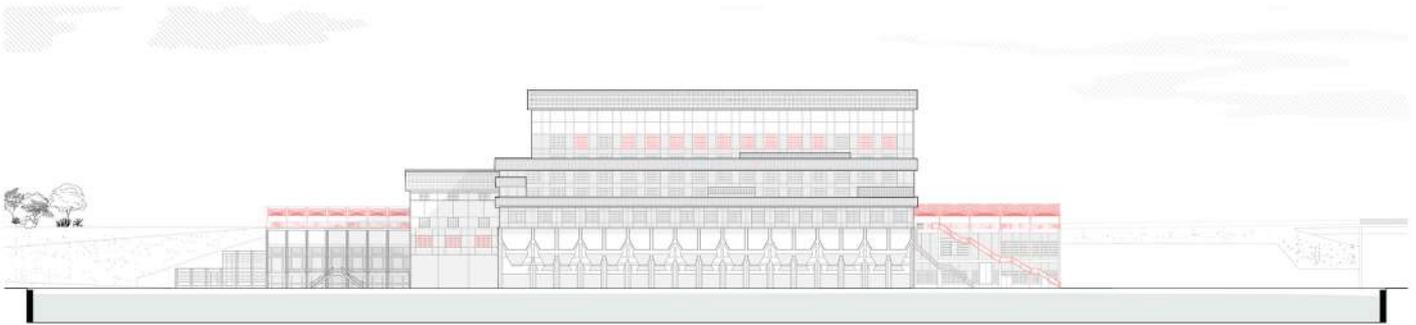


Façade Sud

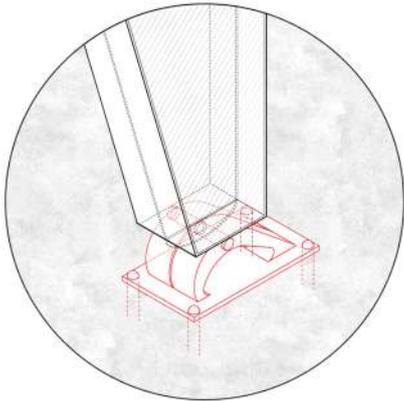


Détail 1 : La rotule

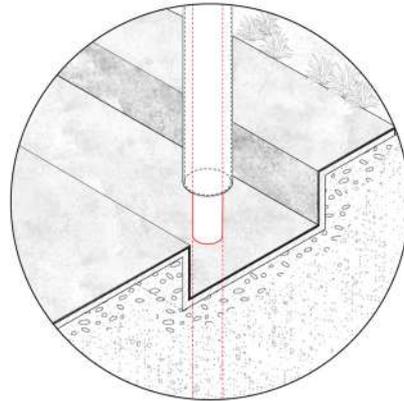

Détail 2 : Évacuation des eaux pluviales

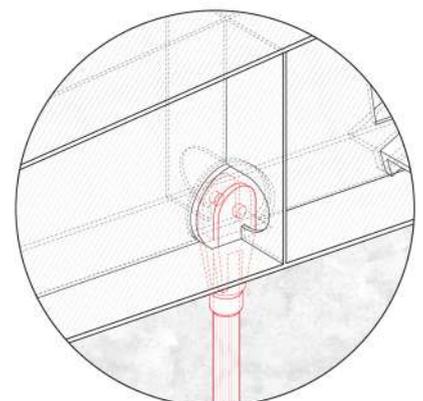

Détail 2 : Accroche du tirants sur la poutre treillis

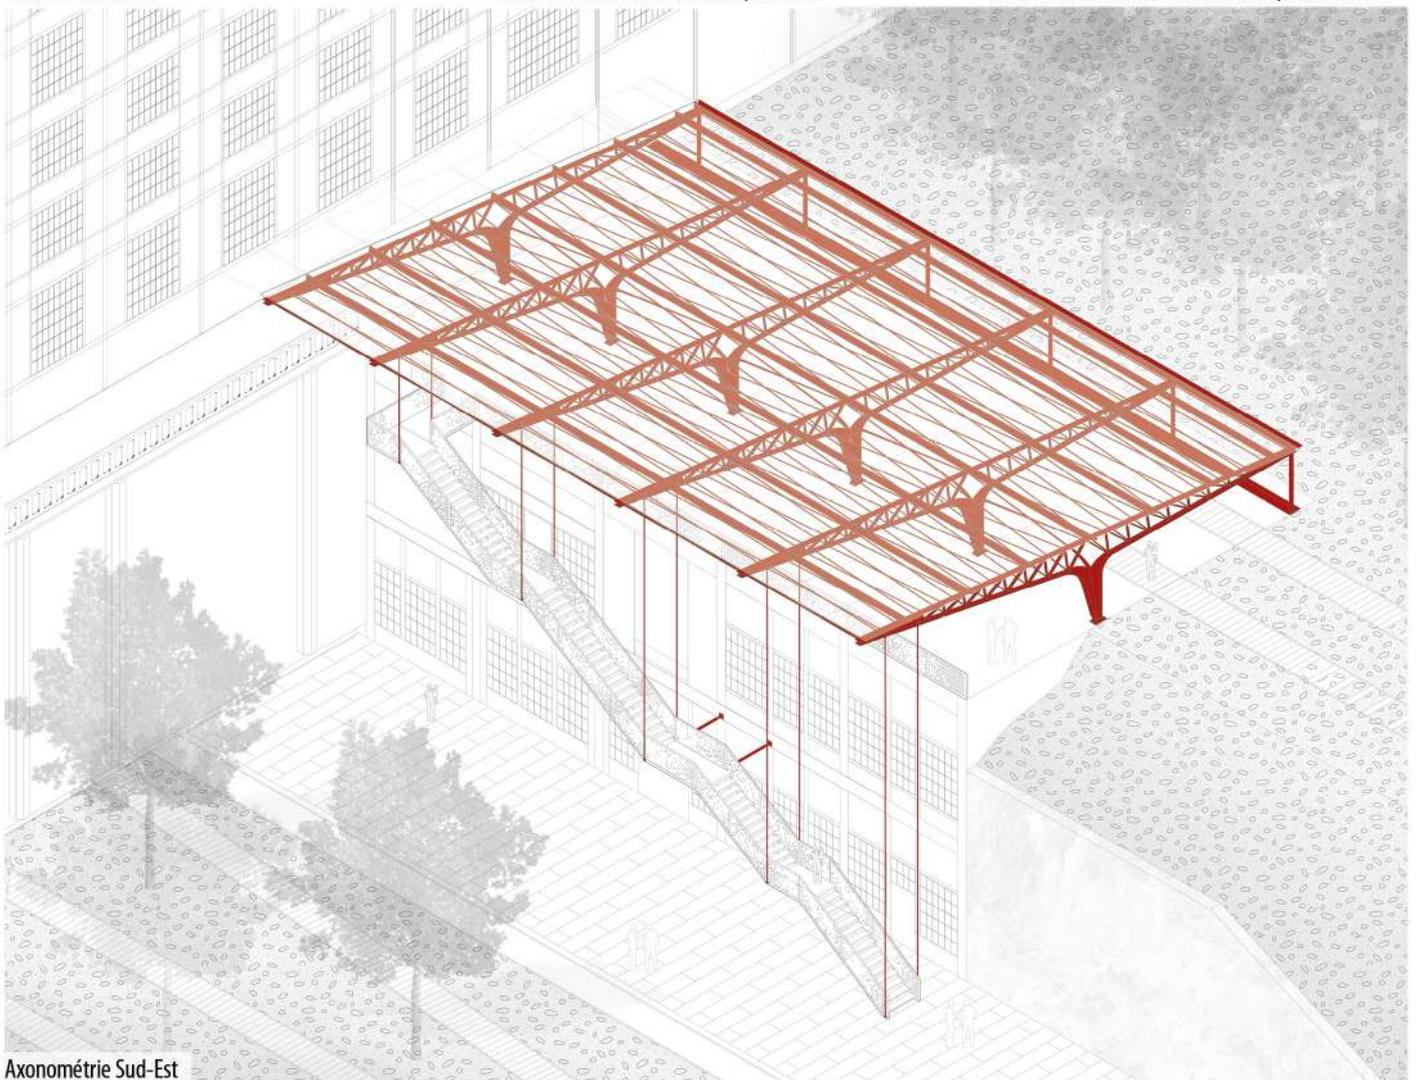


Axonométrie Sud-Est

RÉHABILITATION DE LA FABRIQUE D'ARME DE LA COROGNE


CONCOUR IACOBUS XXVI^E ÉDITION 2020/2021 - LA COROGNE, ESPAGNE

SEMESTRE 10/MASTER 2 - ENSACF 2020/2021




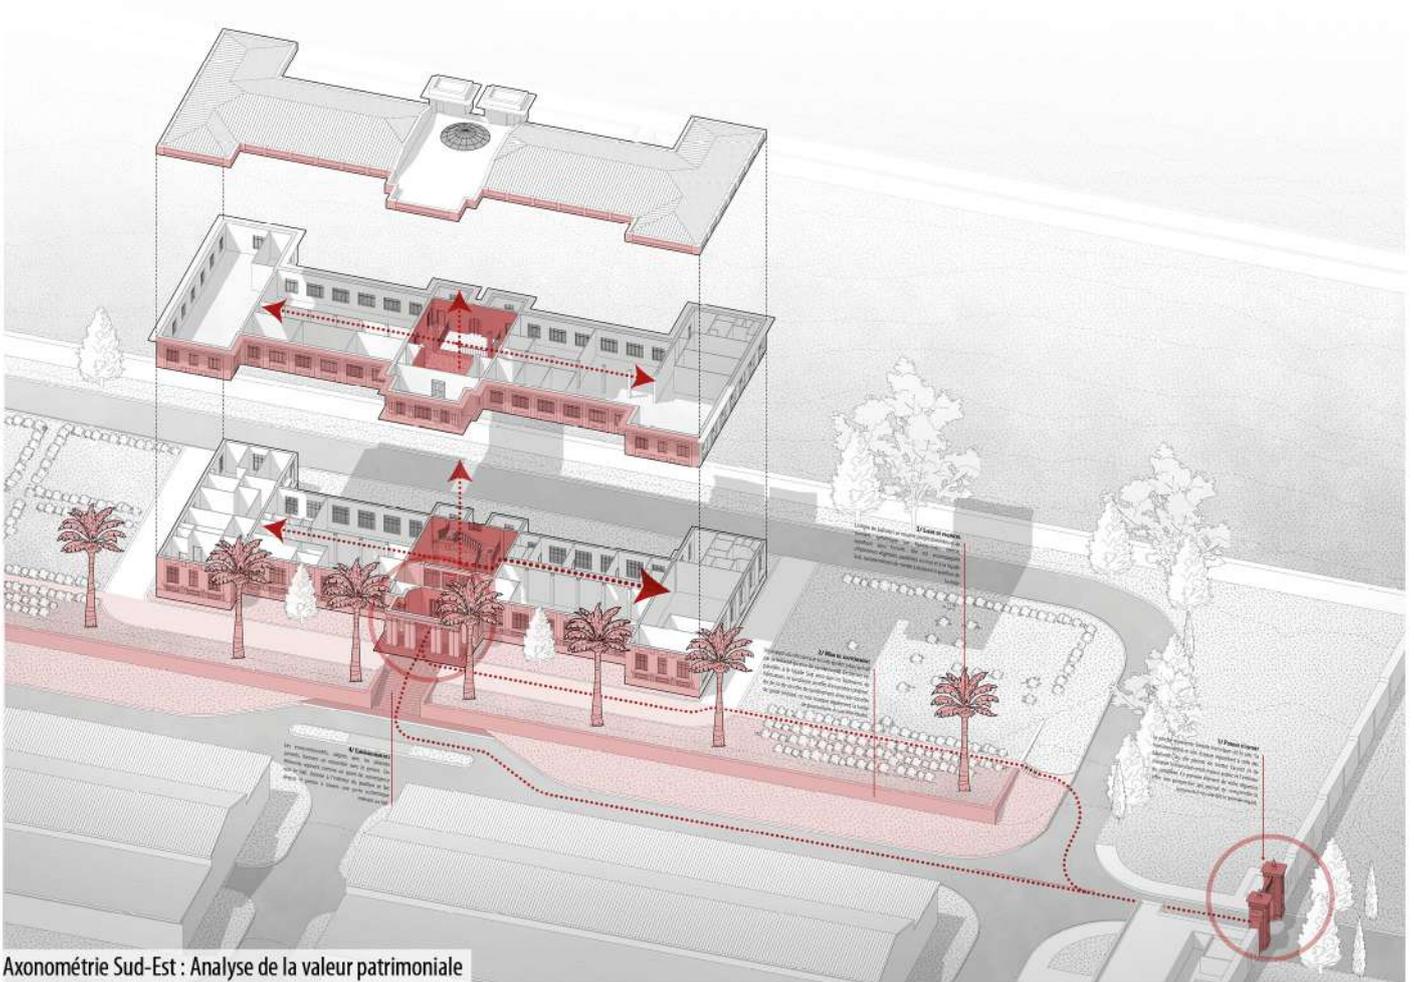


Axonométrie Sud-Est : Analyse de la valeur patrimoniale

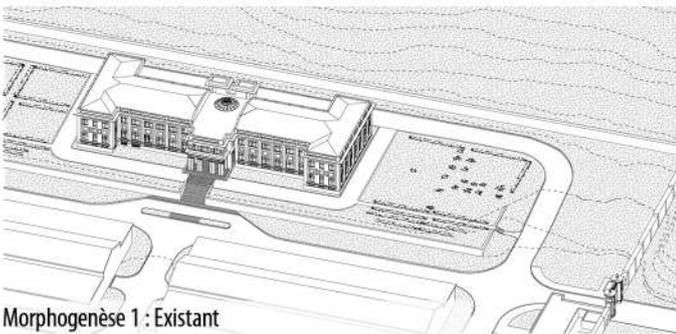


Morphogenèse 1 : Existant

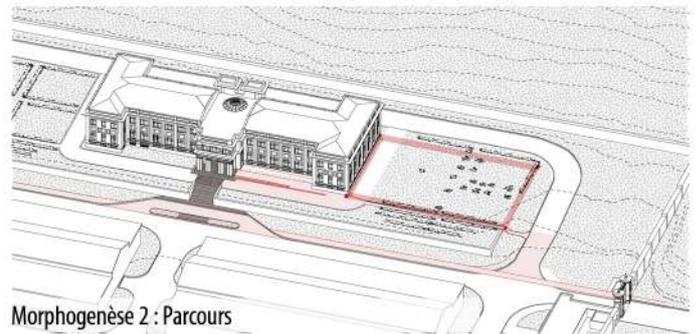


Morphogenèse 2 : Parcours

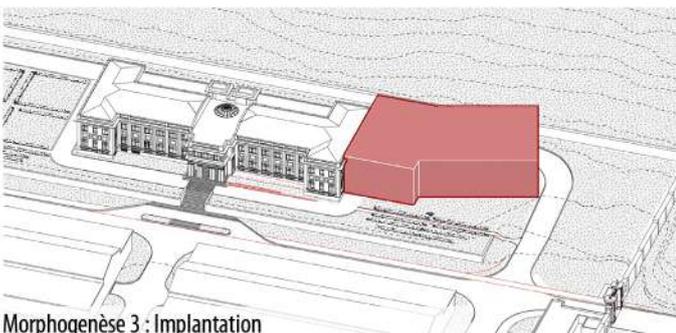


Morphogenèse 3 : Implantation

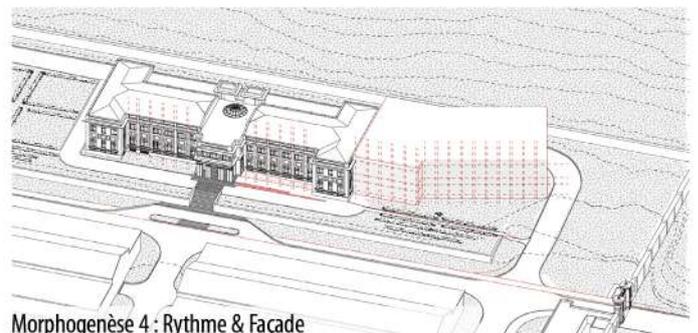

Morphogenèse 4 : Rythme & Façade

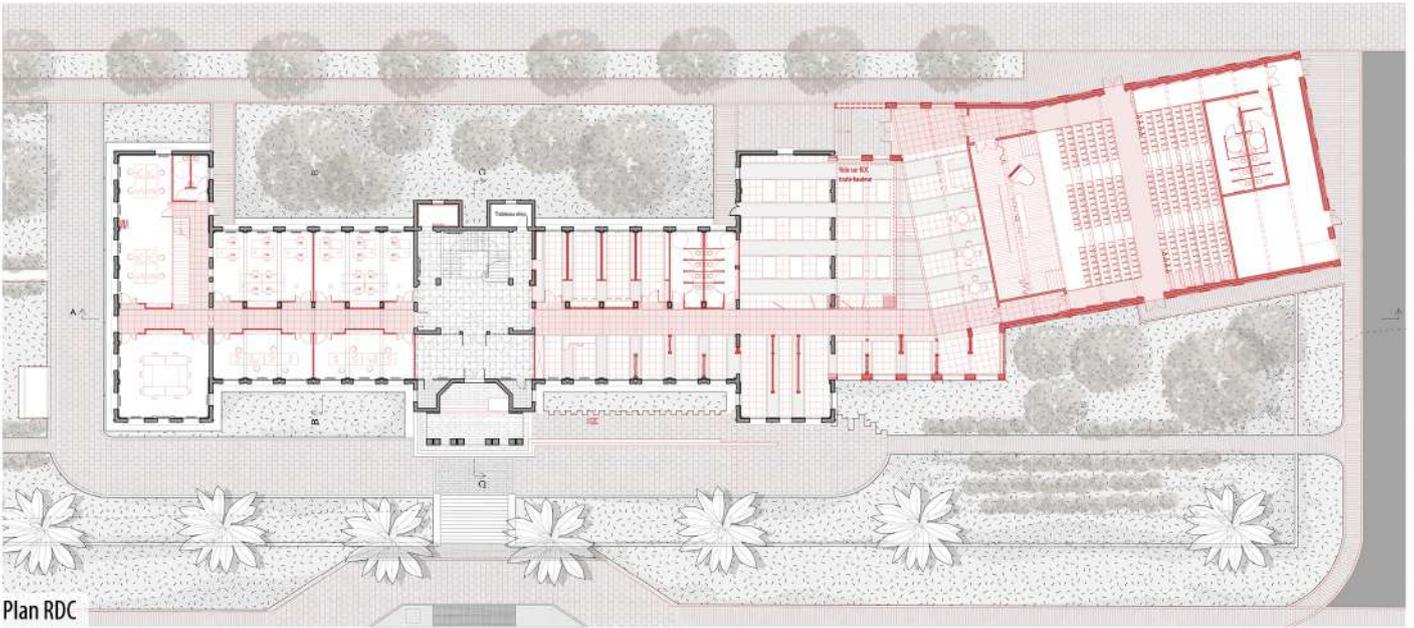


Plan RDC

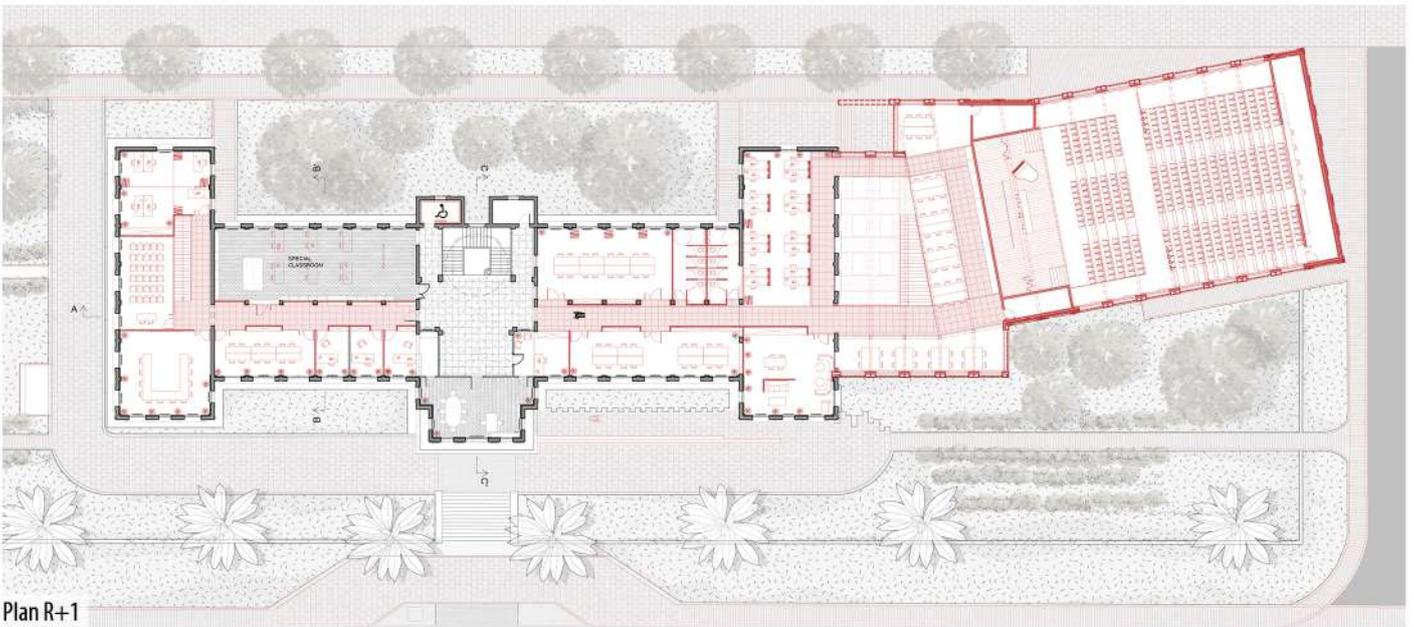

Plan R+1

Coupe Longitudinale

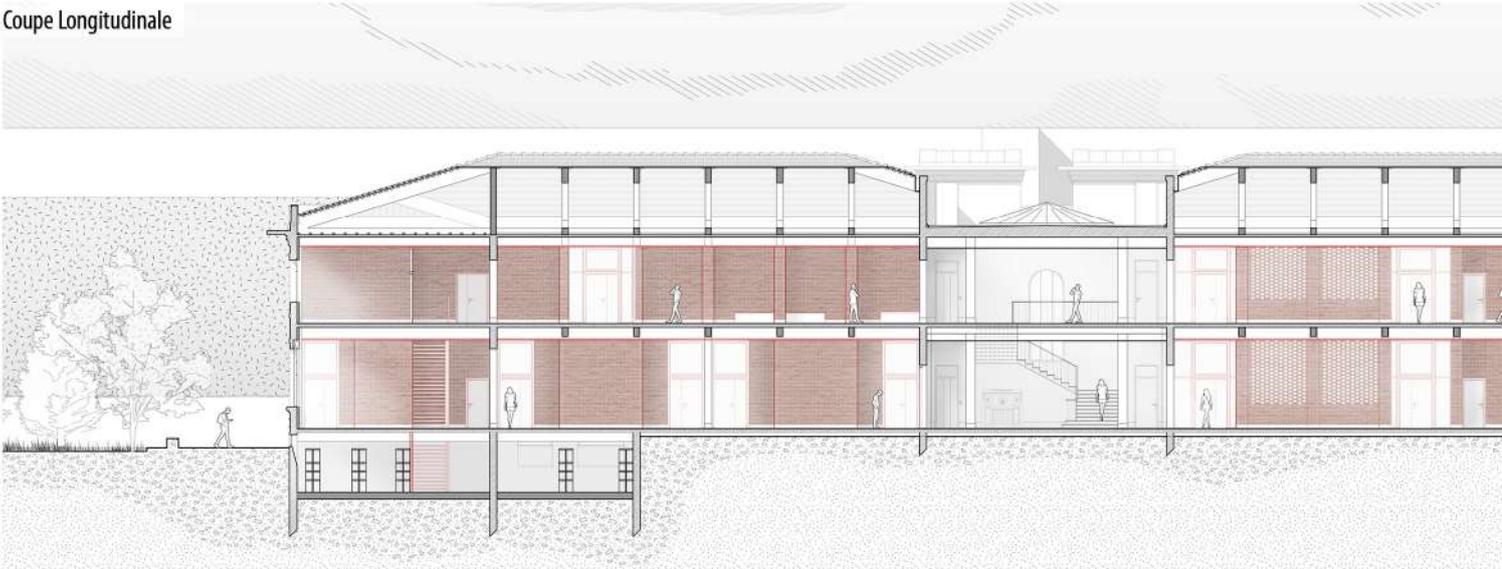

Élévation Sud



Élévation Nord




Élévation Est




Élévation Ouest




Vue depuis le hall d'entrée

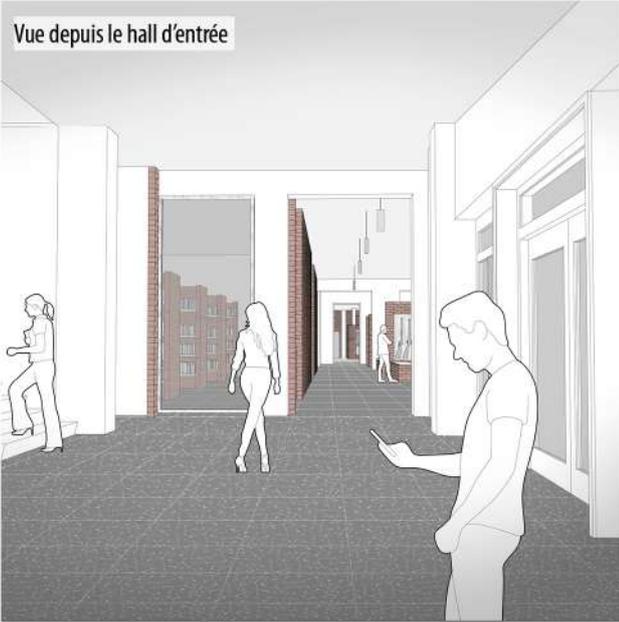

Vue sur le foyer

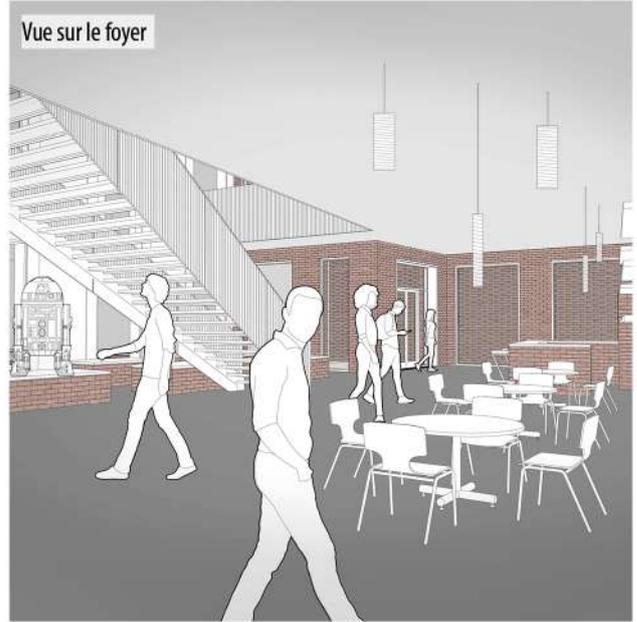


Vue sur l'espace de travail

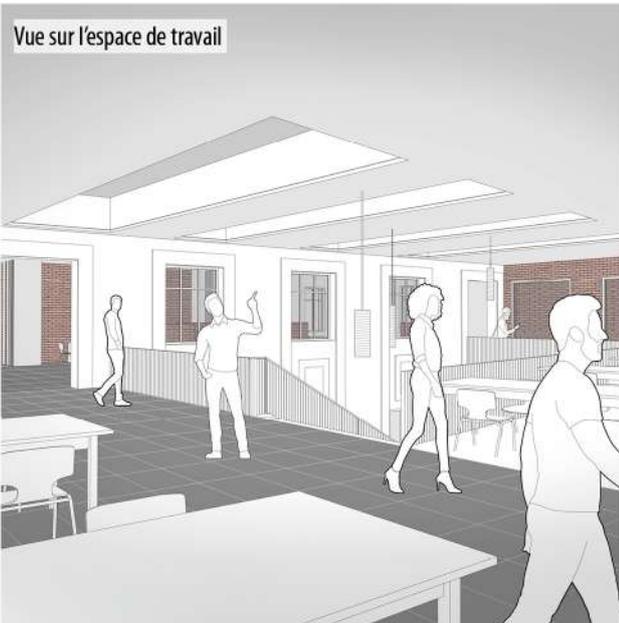

Vue sur l'auditorium



Vue sur le musée des TIC

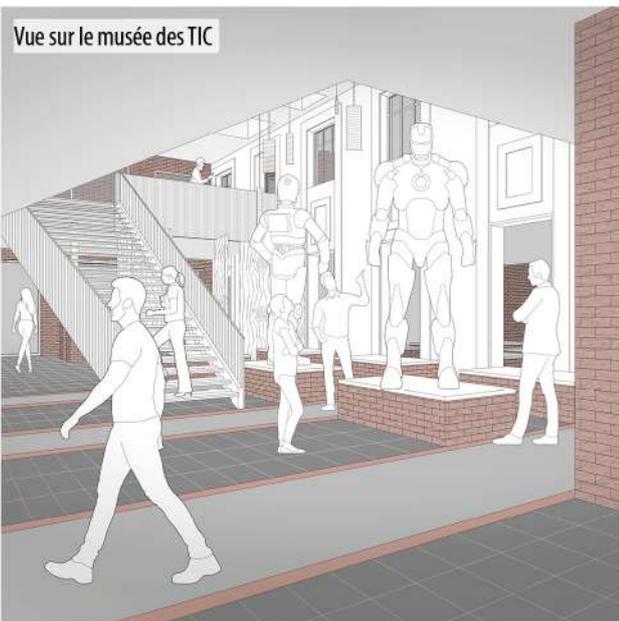


Vue sur l'entrée secondaire/sortie



IM(BRIQUE)ATION

Projet Fin d'Étude 2020/2021




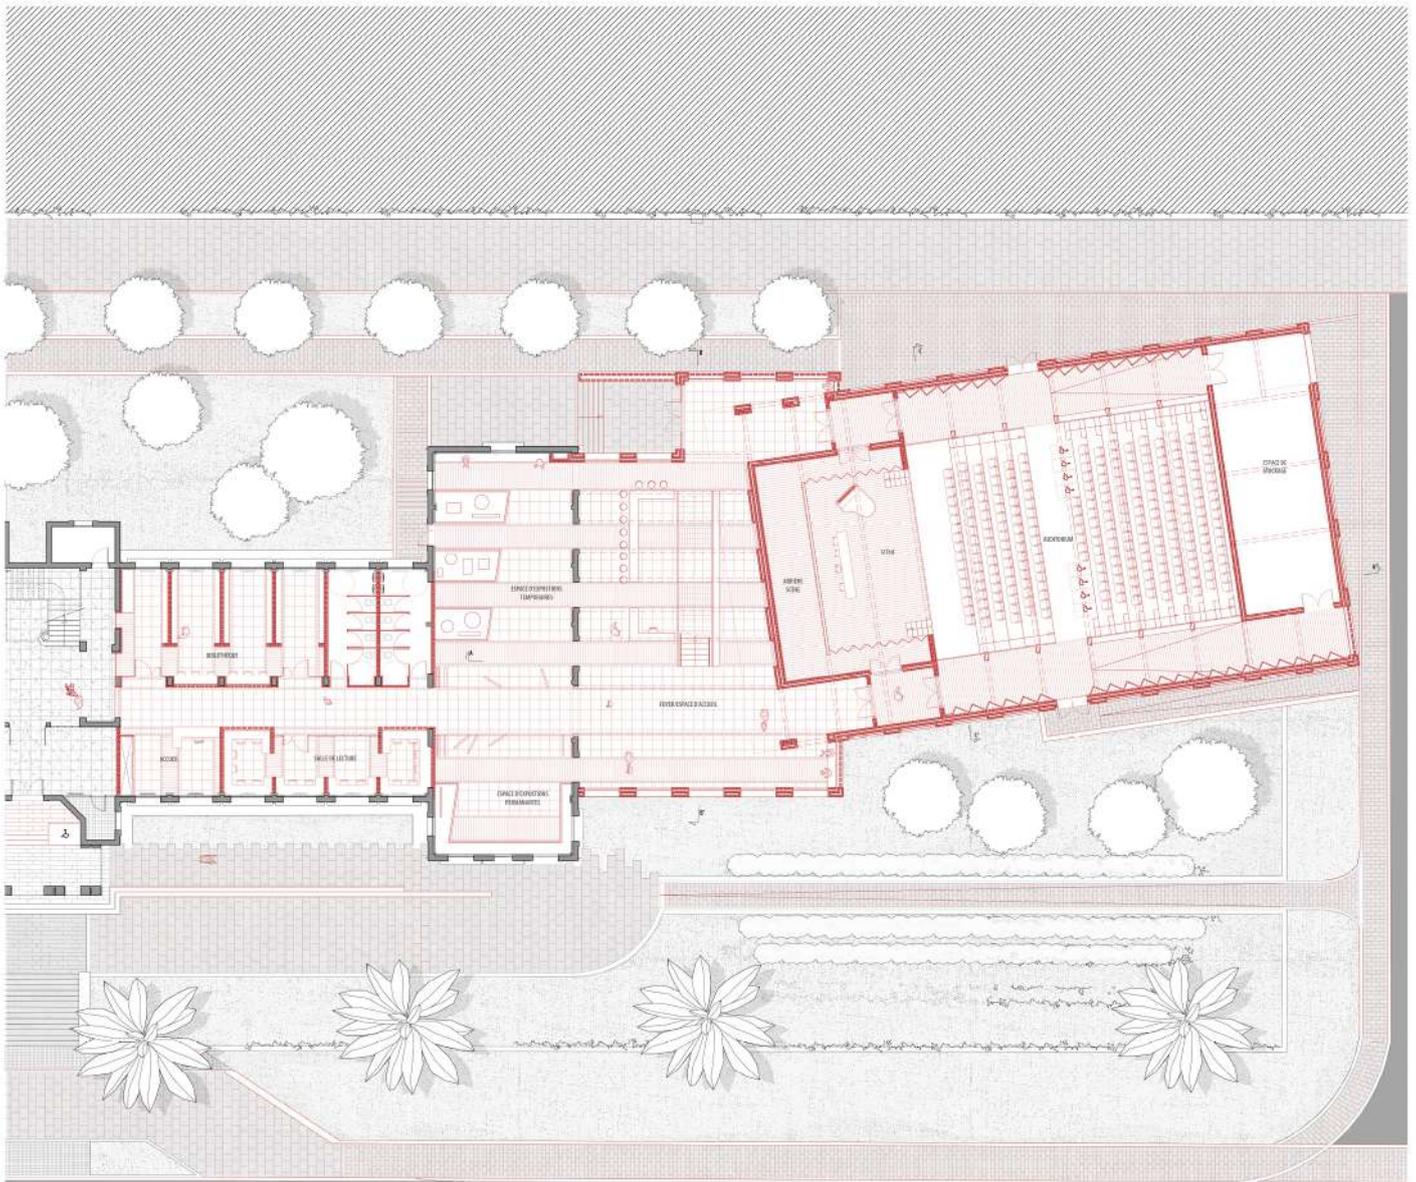

Plan RDC

Élévation Sud



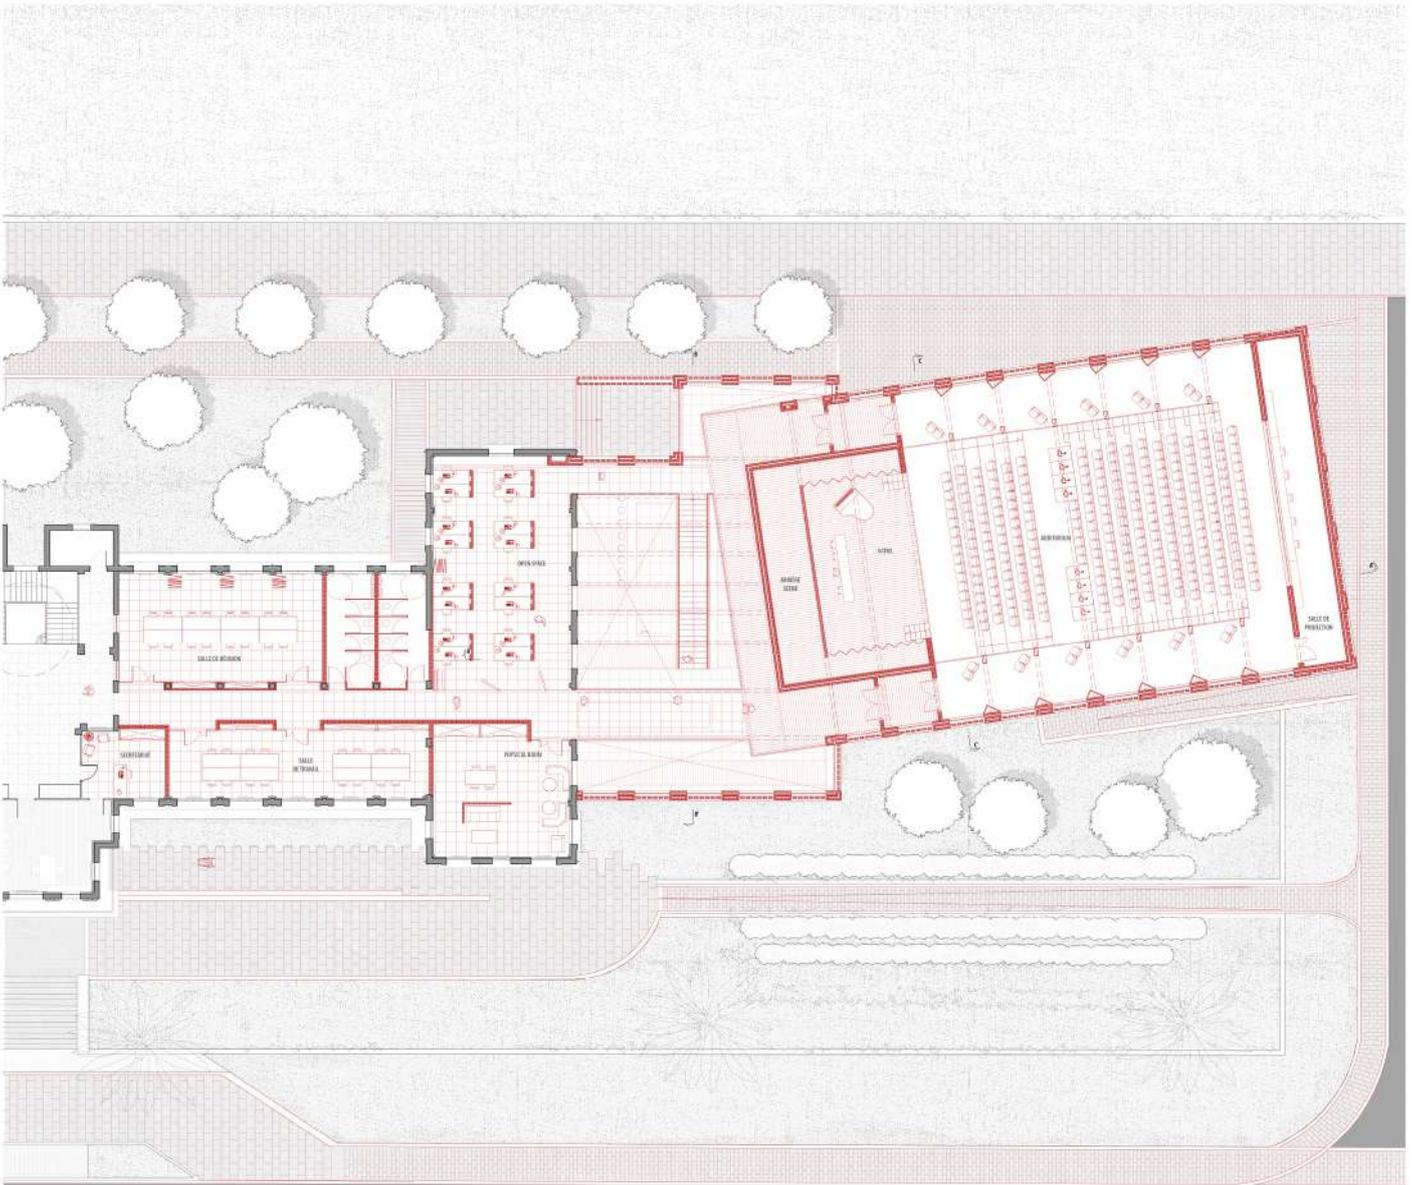


Plan R+1

Coupe Longitudinale





Coupe Transversale sur Foyer

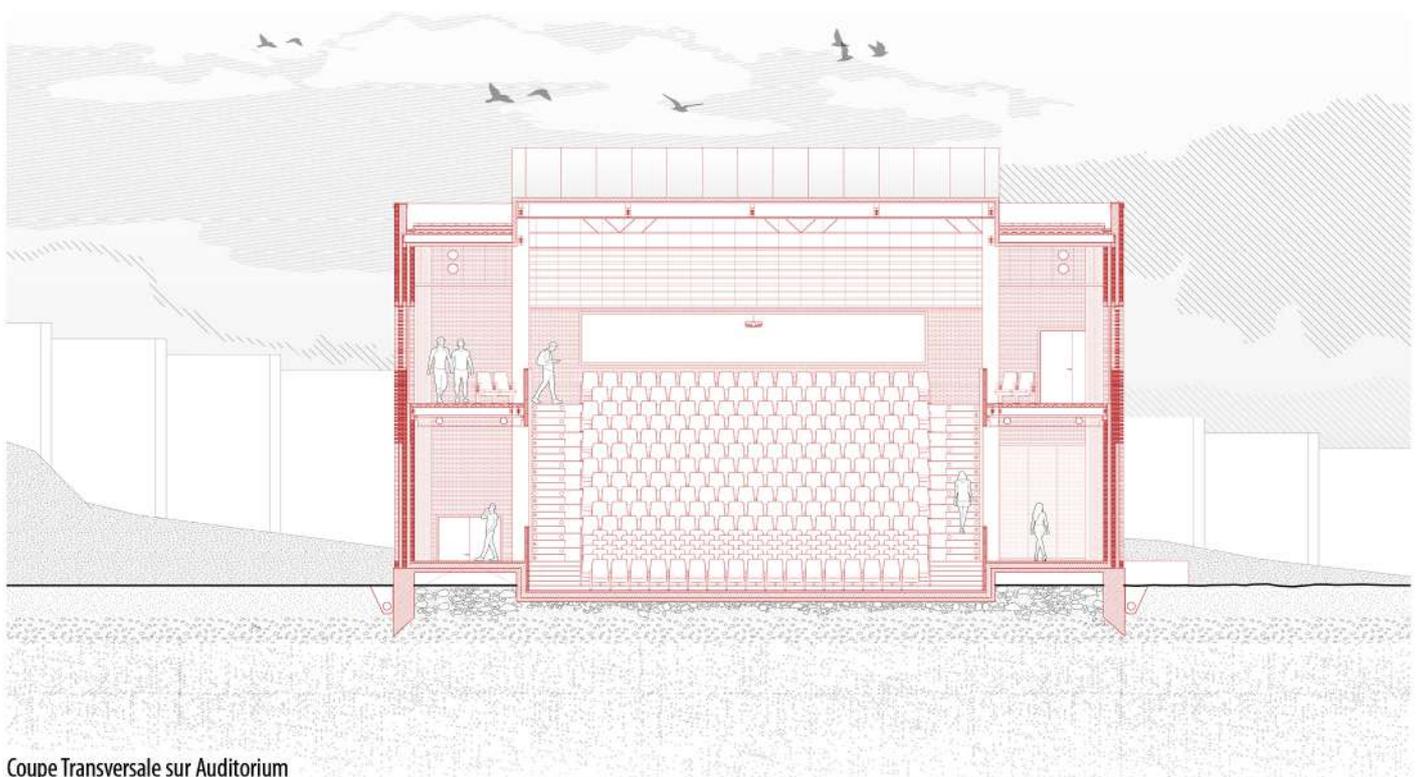

Coupe Transversale sur Auditorium

Vue sur l'espace d'attente du foyer




Vue sur les passerelles




Vue sur l'escalier et le mur en briques



Vue sur la façade Est de la fabrique d'armes

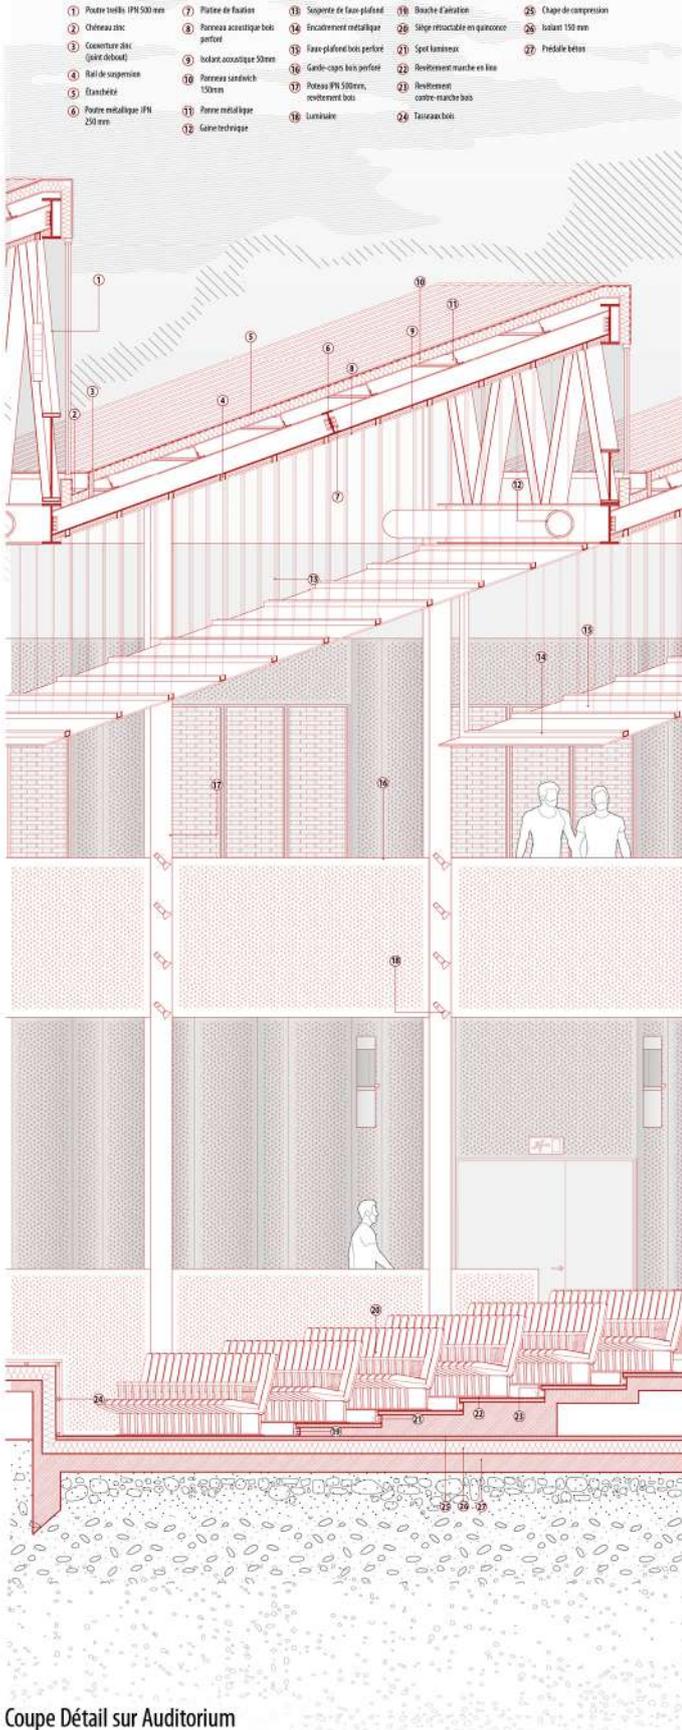

Coupe Détail sur Auditorium

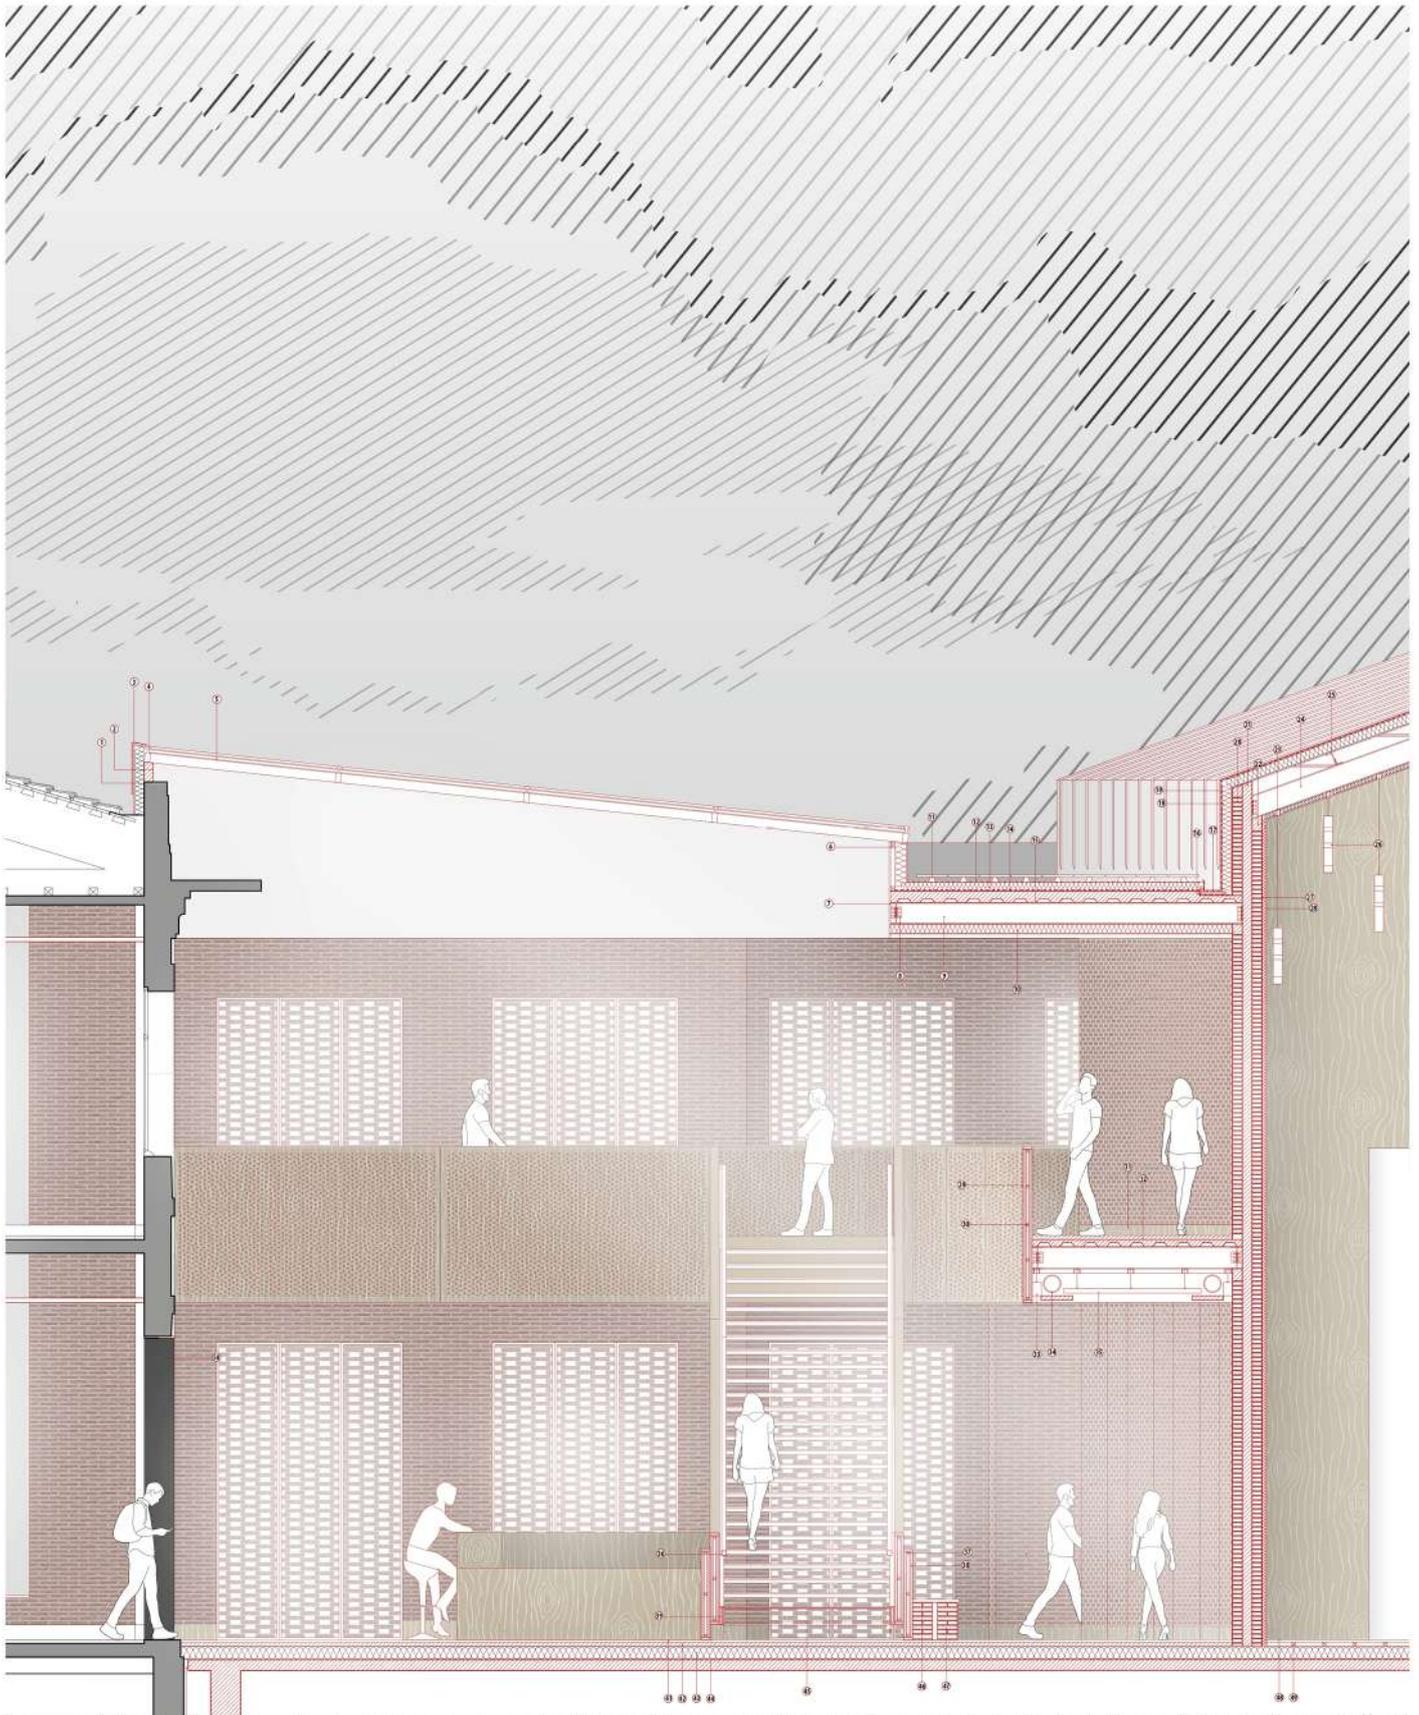

- | | | | | | |
|------------------------------|---|--|--|--------------------------------|--------------------------------|
| 1 Fenêtre en alu
10 mm | 10 Isolat thermique et
acoustique 150 mm | 18 Couverture bit.
sans cailloux | 27 Isolat acoustique 100 mm | 35 Plancher en béton
armé | 43 Isolat 100 mm |
| 2 Tabacrite bitum.
10 mm | 11 Dalle en alu
10 mm | 19 Plac. en brique de 10 cm
sur 20 x 10 x 20 mm | 28 Fenêtre acoustique bois
perforée | 36 Plancher en bois
perforé | 44 Plancher en bois |
| 3 Couverture bit.
10 mm | 12 Brique
10 mm | 20 Isolat bitum. | 29 Gaine corps bois perforé | 37 Escalier en bois
perforé | 45 Plancher en bois
perforé |
| 4 Mousse métallique
10 mm | 13 Isolat 100 mm | 21 Isolat bitum. | 30 Escalier en bois
perforé | 38 Plancher en bois
perforé | 46 Plancher en bois
perforé |
| 5 Enduit rouge | 14 Plac. en alu
10 mm | 22 Plac. en alu
10 mm | 31 Plancher en bois
perforé | 39 Plancher en bois
perforé | 47 Plancher en bois
perforé |
| 6 Isolat acoustique
10 mm | 15 Plancher en alu
10 mm | 23 Plancher en alu
10 mm | 40 Plancher en bois
perforé | 41 Plancher en bois
perforé | 48 Plancher en bois
perforé |
| 7 Enduit rouge | 16 Plancher en alu
10 mm | 24 Plancher en alu
10 mm | 42 Plancher en bois
perforé | 49 Plancher en bois
perforé | 50 Plancher en bois
perforé |
| 8 Plancher en alu
10 mm | 17 Plancher en alu
10 mm | 25 Plancher en alu
10 mm | 51 Plancher en bois
perforé | 52 Plancher en bois
perforé | 53 Plancher en bois
perforé |
| 9 Plancher en alu
10 mm | 18 Plancher en alu
10 mm | 26 Plancher en alu
10 mm | 54 Plancher en bois
perforé | 55 Plancher en bois
perforé | 56 Plancher en bois
perforé |


Coupe Détail sur Foyer

MAISON-ATELIER ANDRÉ BLOC

MÉMOIRE - LA MAISON-ATELIER D'ANDRÉ BLOC : LE DÉCOR COMME PROCESSUS DE SPATIALISATION


SEMESTRE 9/MASTER 2 - ENSACF 2020/2021




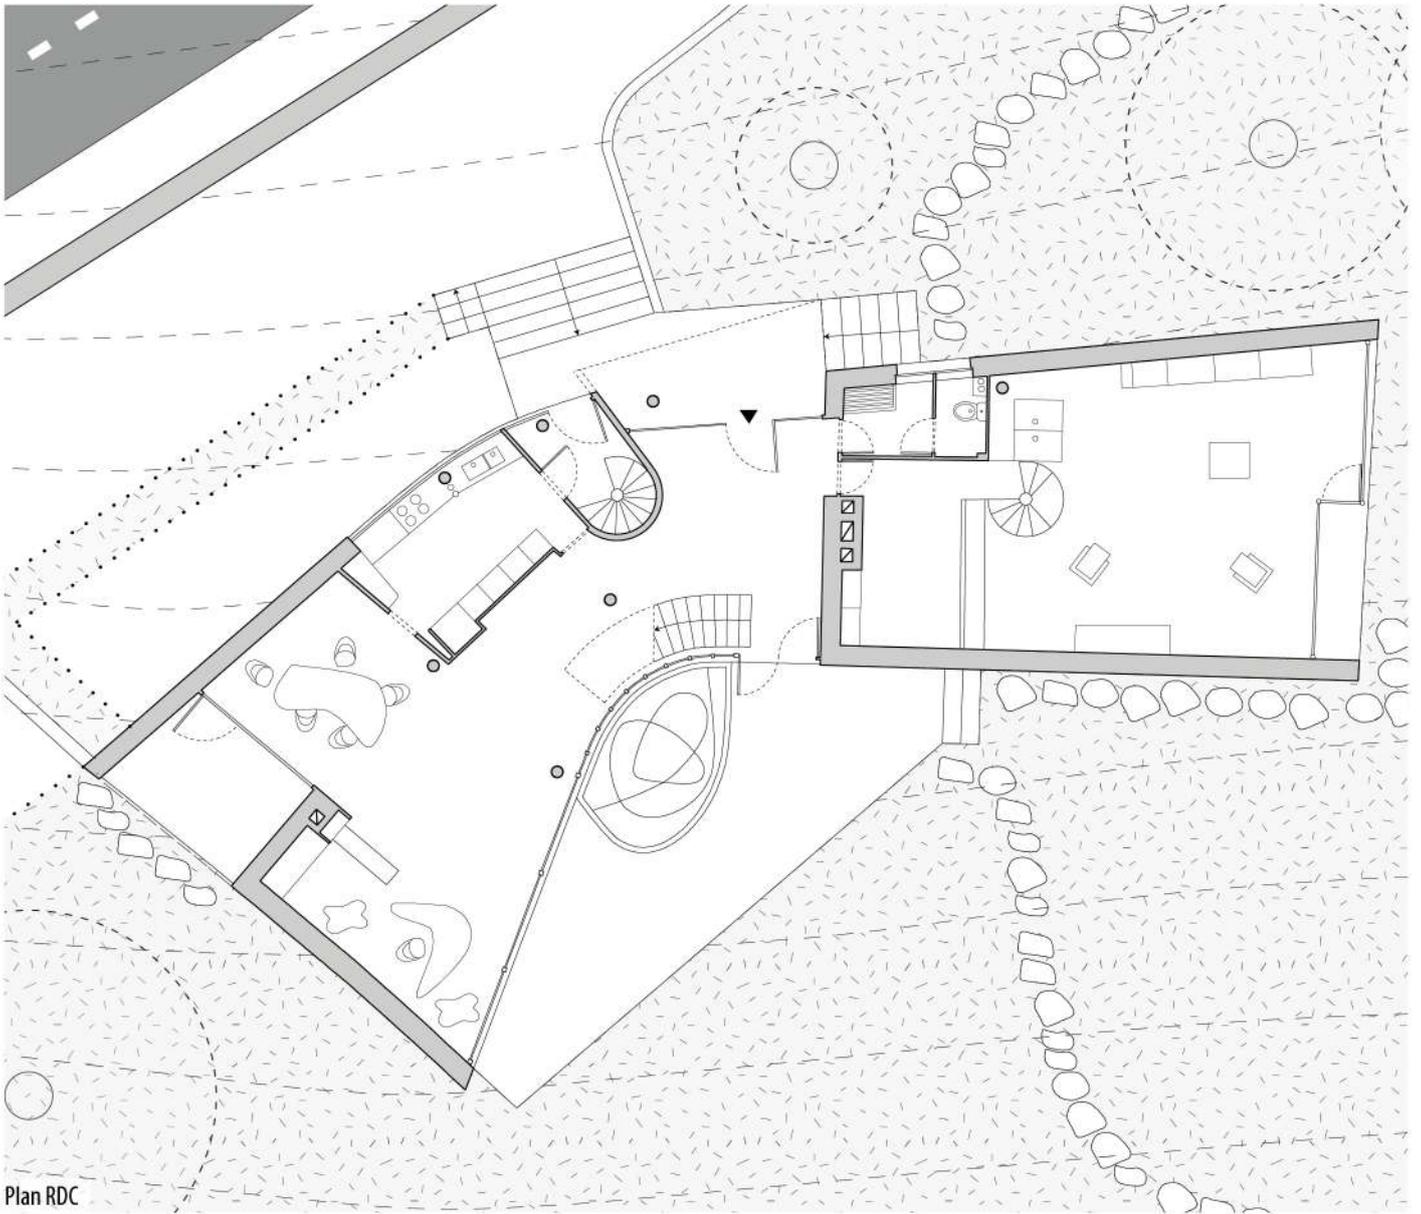


Plan RDC

Coupe Paysagère Transversale

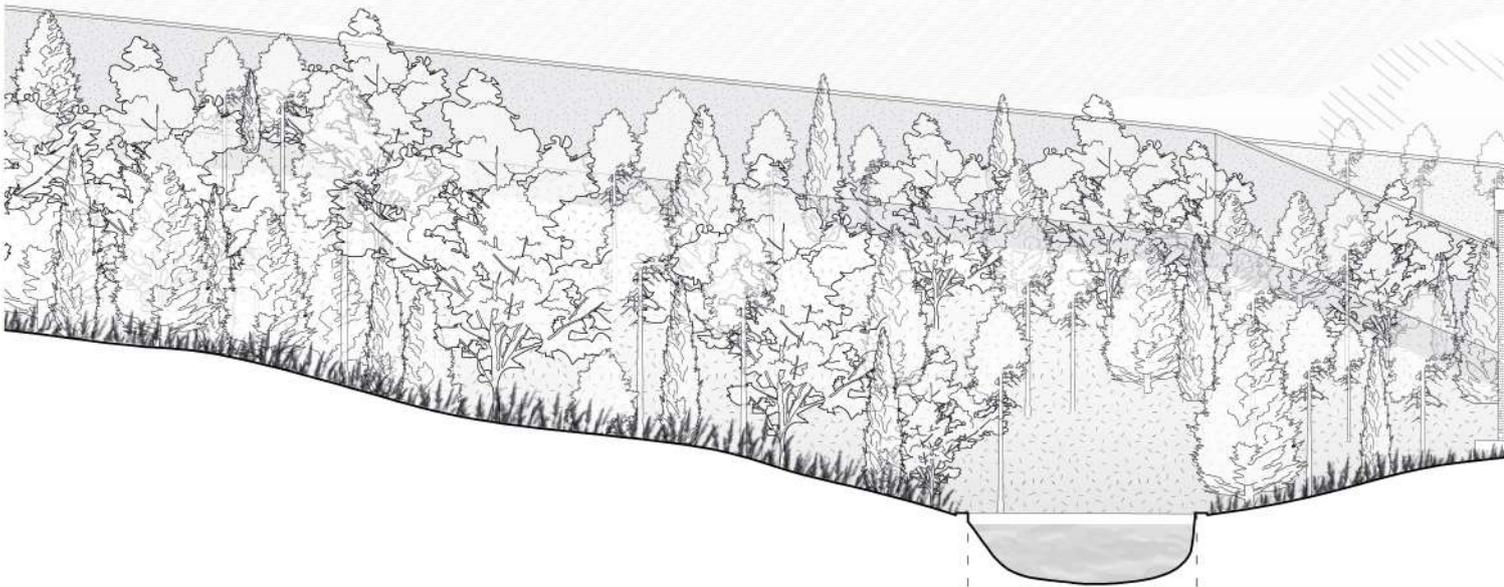


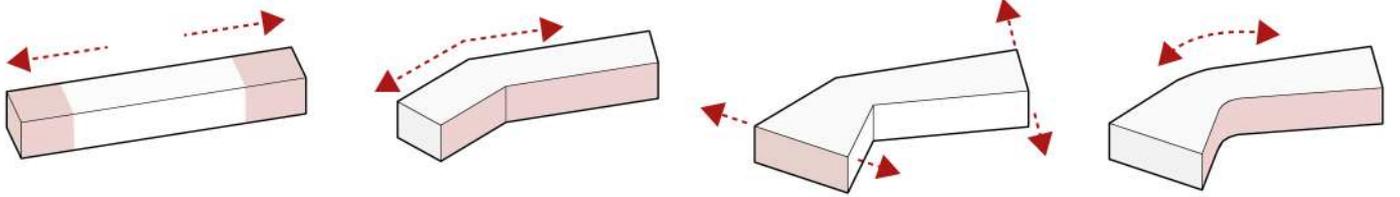


Morphogénèse

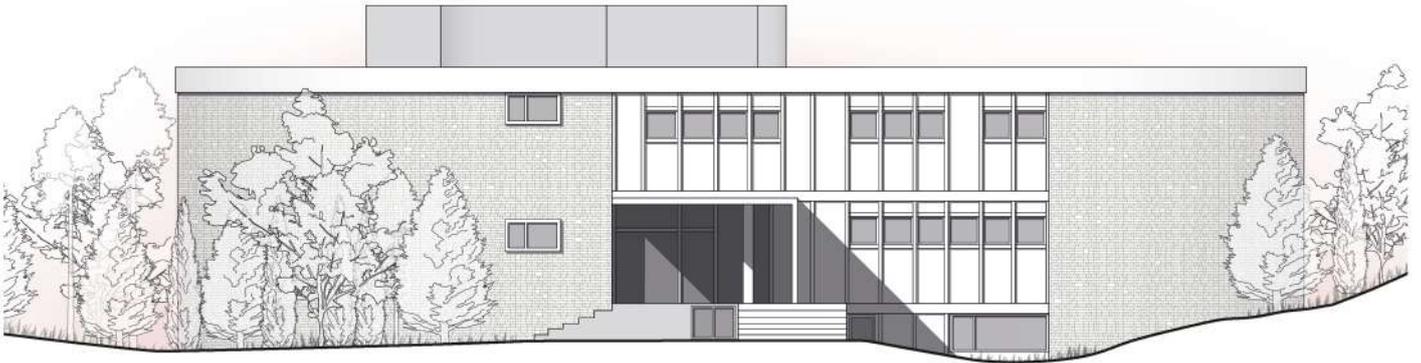


Élévation Nord

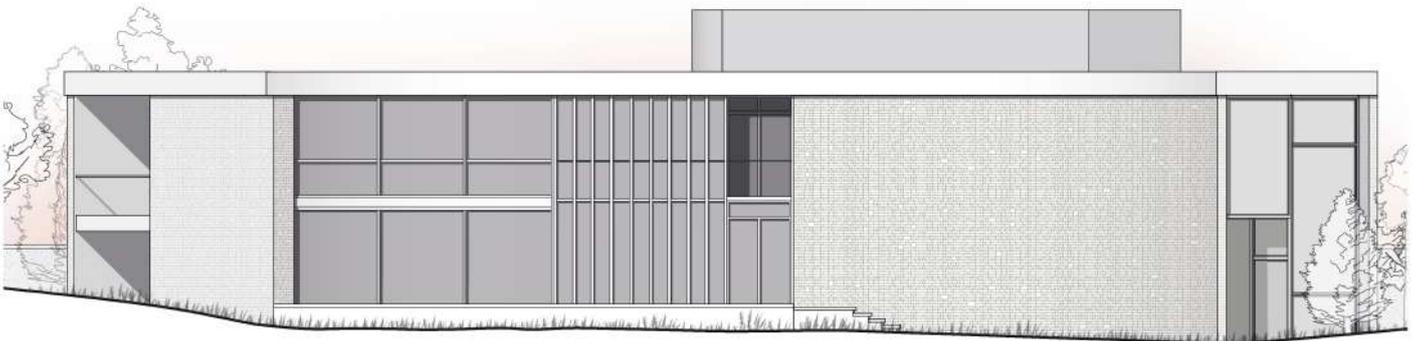

Élévation Sud

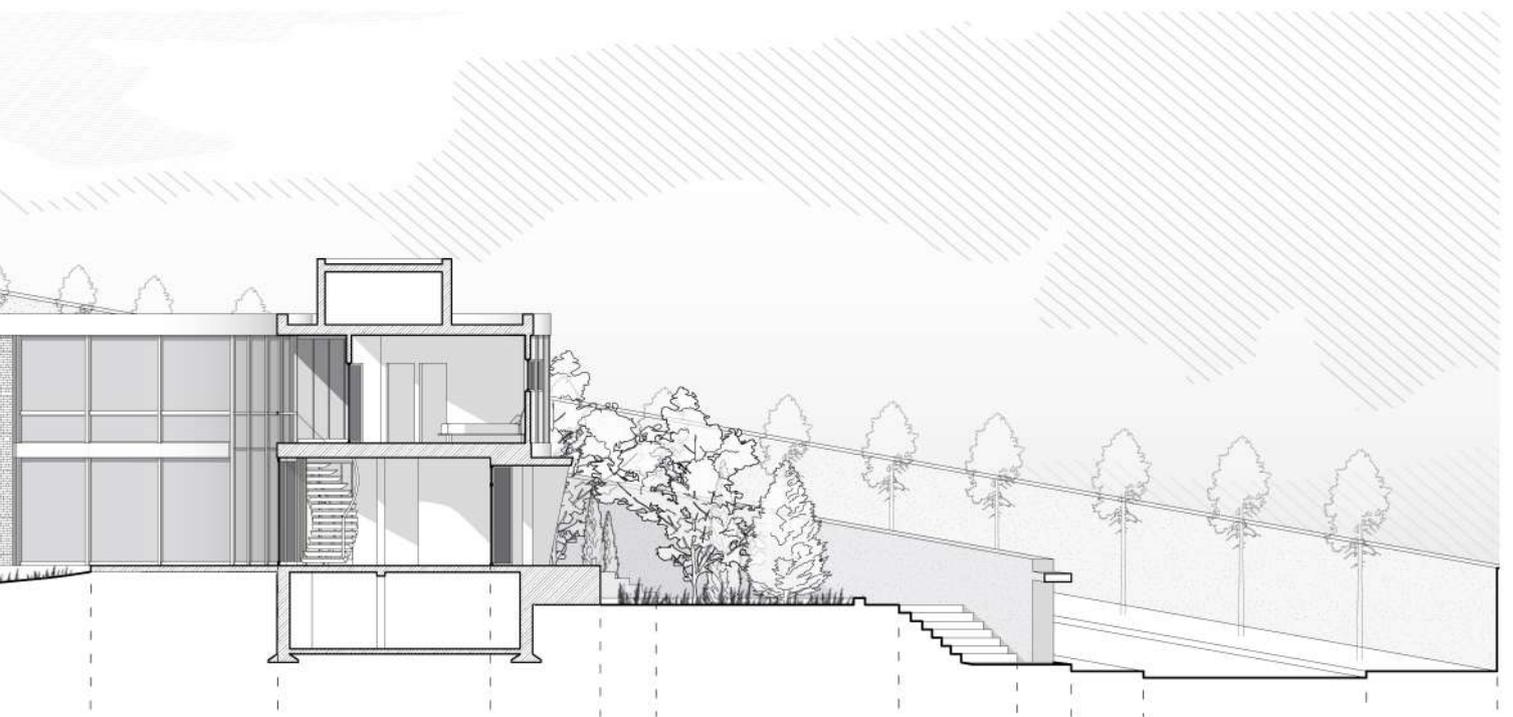

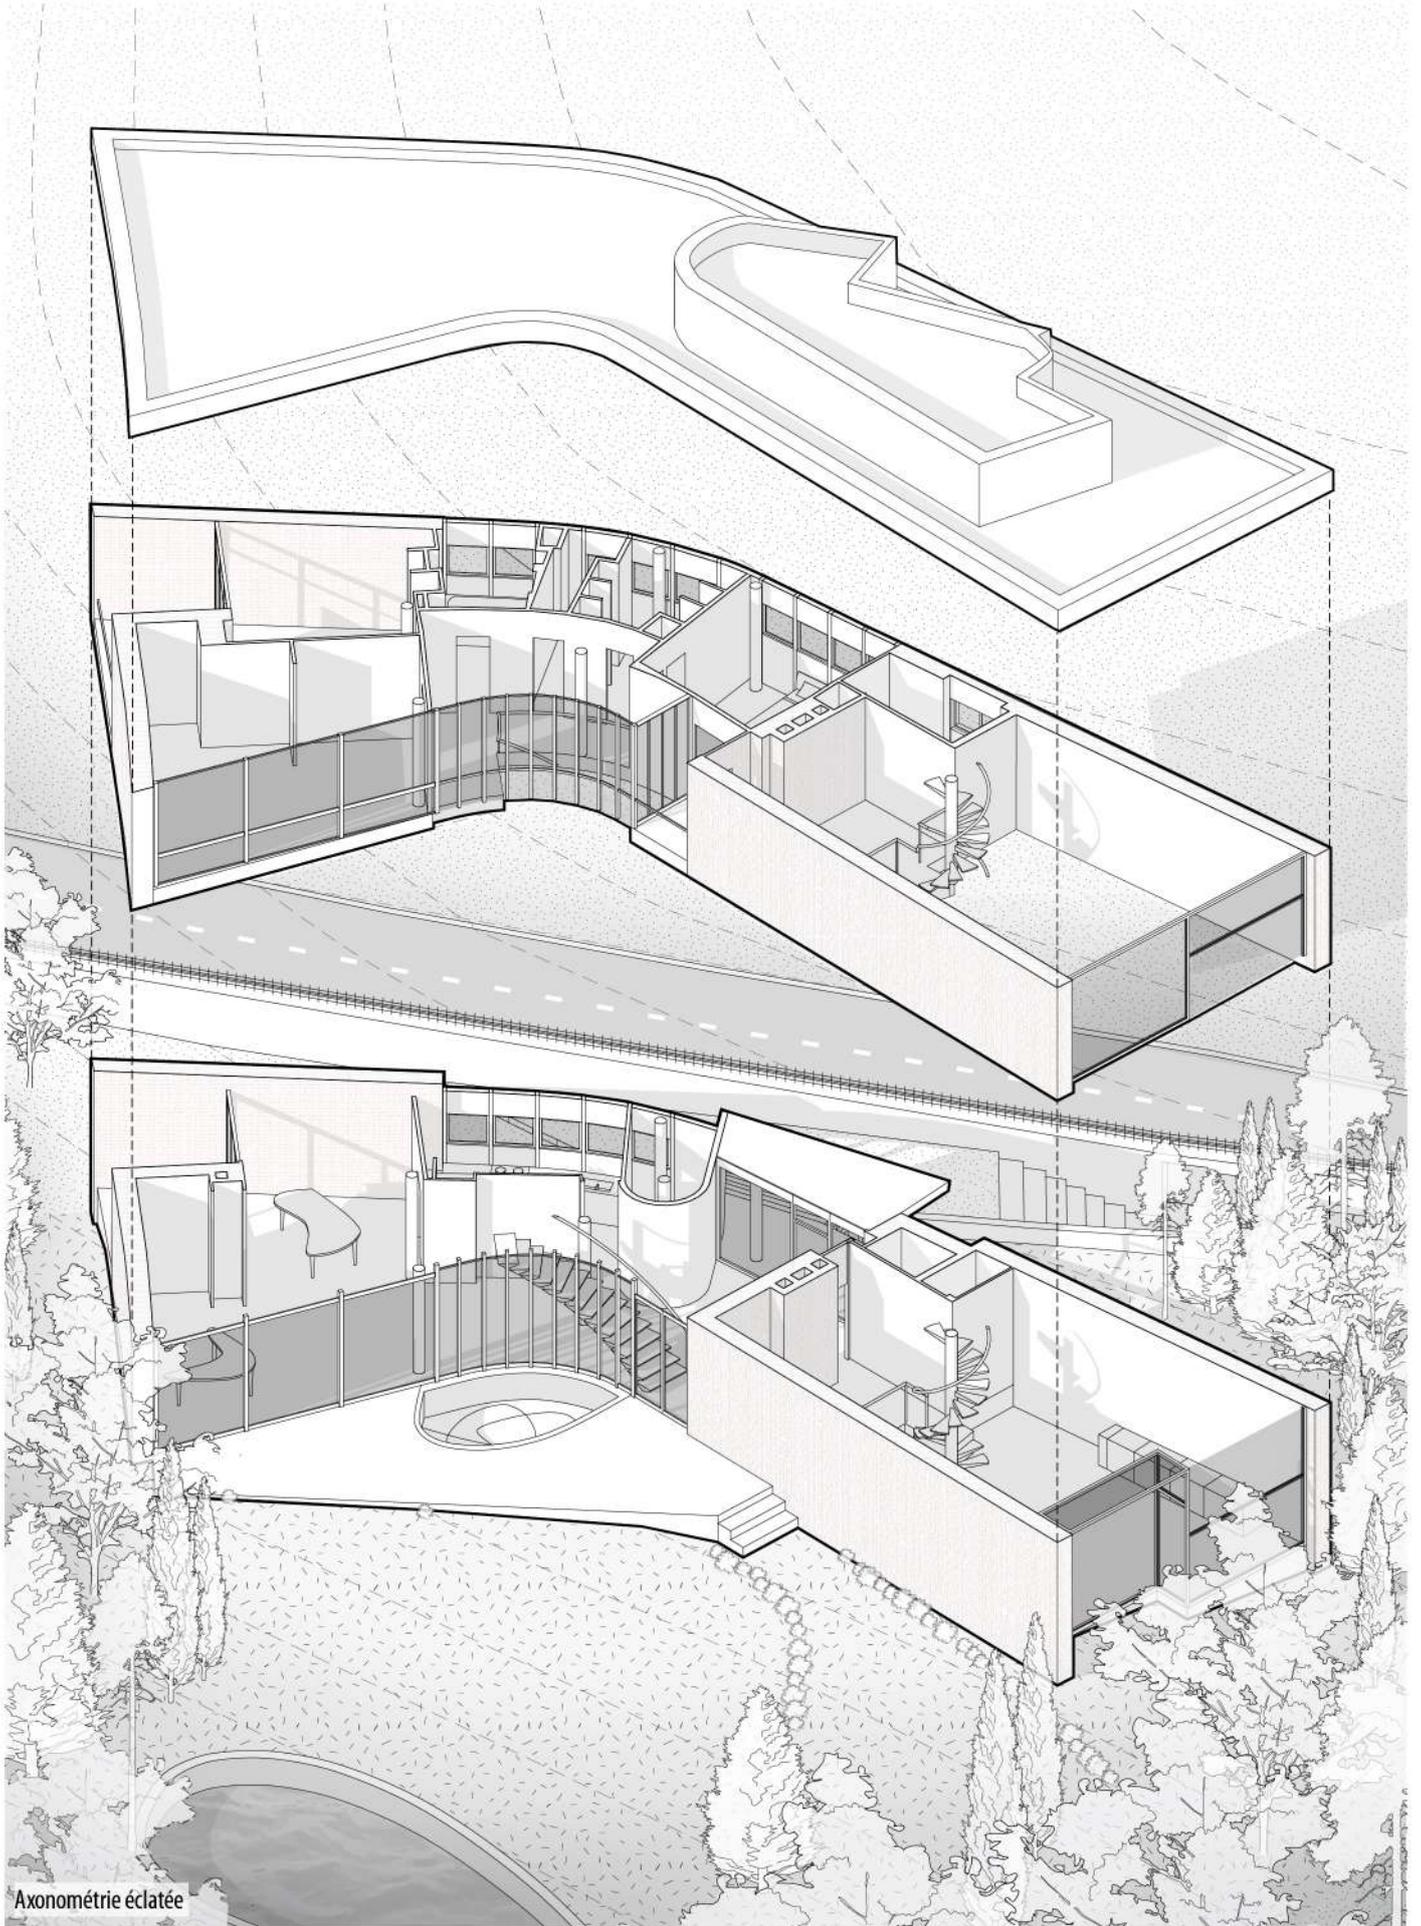

Axonométrie éclatée

3 PROJETS EN AGENCE D'ARCHITECTURE

RÉHABILITATION DES CHÂLETS DES ÎLES, PARIS

RÉALISÉ AU SEIN DE L'AGENCE MINES ARCHITECTE



RÉHABILITATION DE L'HÔTEL SPLENDID, CHÂTEL-GUYON

RÉALISÉ AU SEIN DE L'AGENCE MINES ARCHITECTE



EXTENSION D'UNE VILLA, ROYAT

RÉALISÉ AU SEIN DE L'AGENCE MINES ARCHITECTE



RÉHABILITATION DU MAGASIN CDL, CUSSET

RÉALISÉ AU SEIN DE L'AGENCE MINES ARCHITECTE



EXTENSION D'UNE VILLA, CEYRAT

RÉALISÉ AU SEIN DE L'AGENCE MINES ARCHITECTE



RÉHABILITATION DU MAGASIN DAFY MOTO, BORDEAUX

RÉALISÉ AU SEIN DE L'AGENCE MINES ARCHITECTE



**4 DESIGN
GRAPHIQUE**

