



# CONSTRUCTION D'UNE MAISON INDIVIDUELLE


COMMUNE DE GRANDCHAMPS

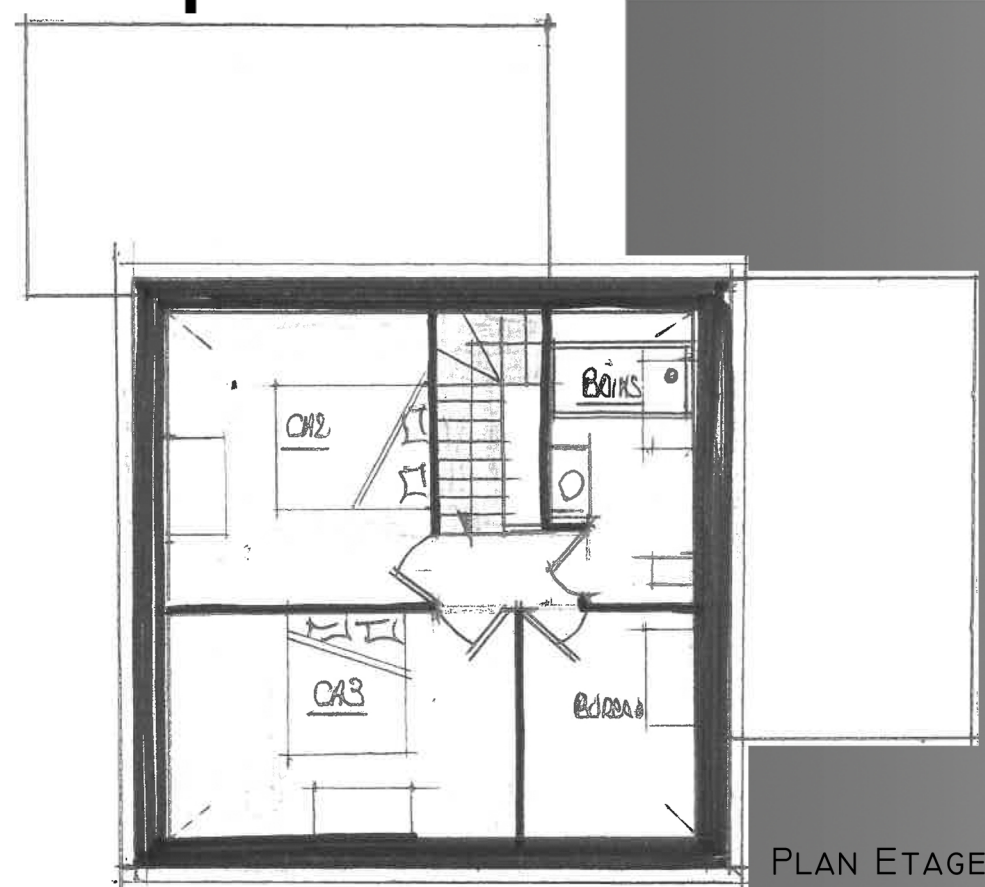


PLAN ETAGE

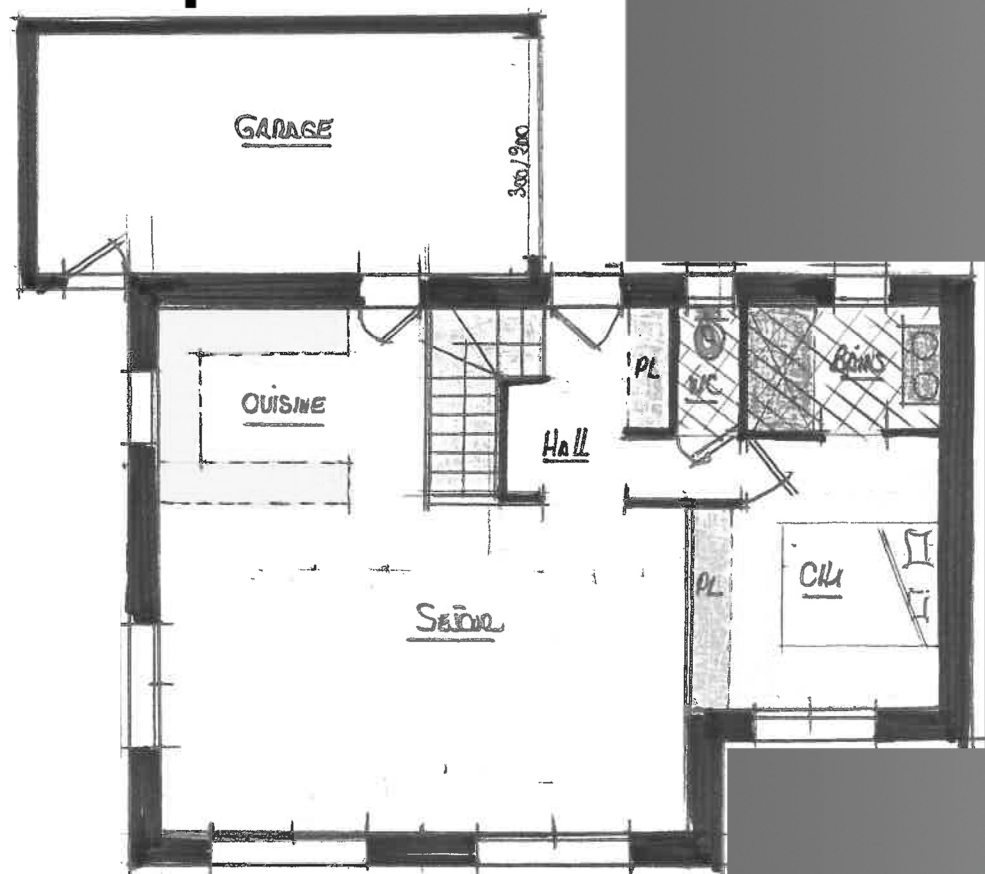


PLAN DE REZ-DE-CHAUSSEE

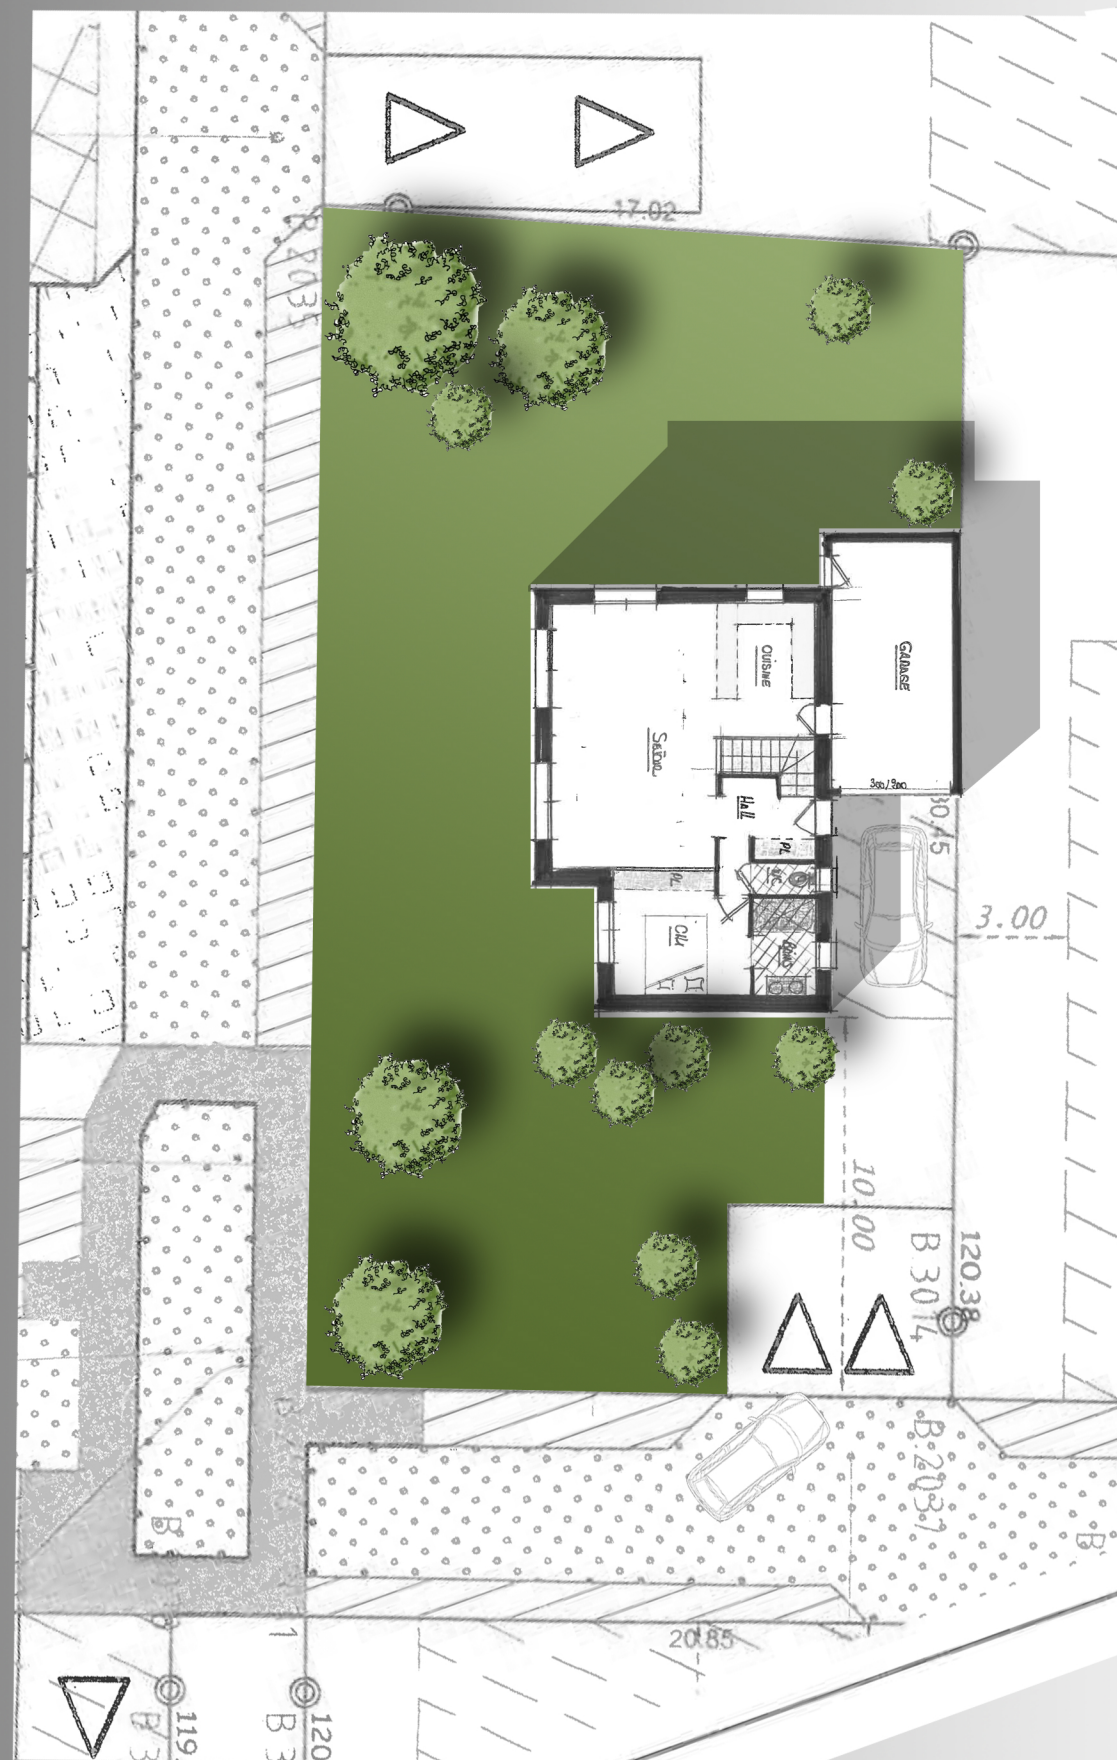


PLAN DE MASSE

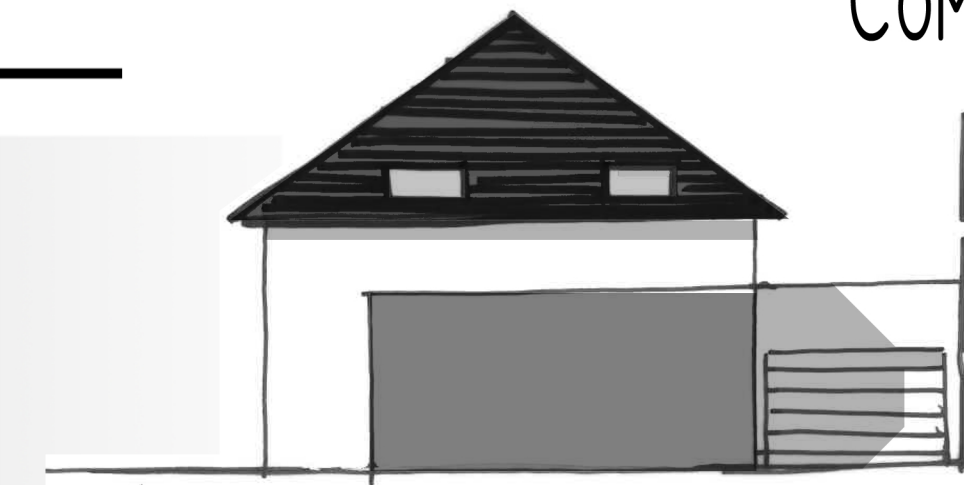


FACADE SUD-EST

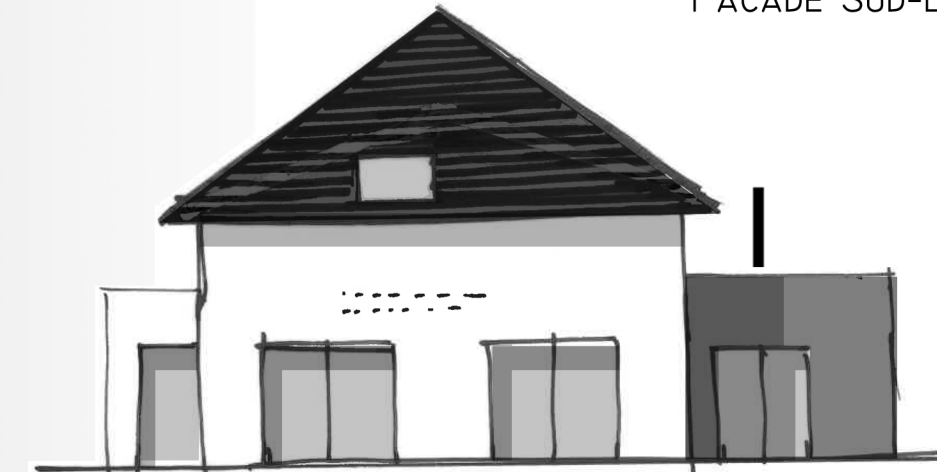

FACADE SUD-OUEST

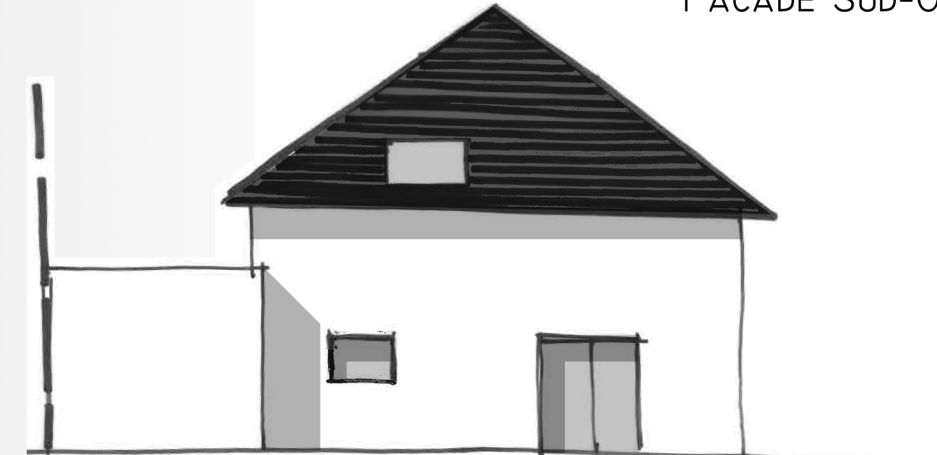

FACADE NORD-OUEST

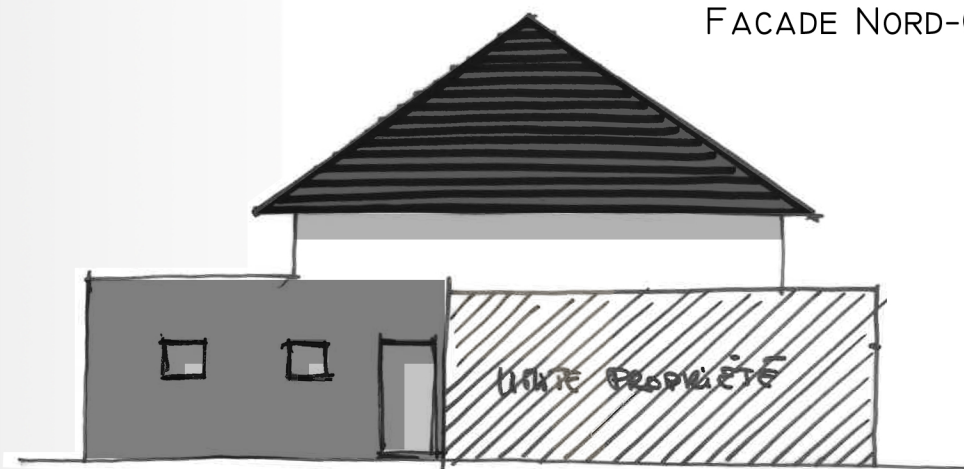

FACADE NORD-EST

MAITRE D'OUVRAGE:

LIEU DE CONSTRUCTION:

CONSTRUCTEUR:  
CONSTRUCTIONS TY GWENN



2019

MAISON INDIV

REZ-DE-CHAUSSEE

ENTREE	4.8M <sup>2</sup>	CHAMBRE I	11.0M <sup>2</sup>
SALON		SALLE D'EAU	3.8M <sup>2</sup>
SEJOUR	30.0M <sup>2</sup>	WC	1.4M <sup>2</sup>
CUISINE	8.8M <sup>2</sup>		

TOTAL 59.8M<sup>2</sup>

ETAGE

CHAMBRE 2	13.0M <sup>2</sup>
CHAMBRE 3	13.5M <sup>2</sup>
BUREAU	6.6M <sup>2</sup>
SALLE DE BAINS	6.9M <sup>2</sup>

TOTAL 40.0M<sup>2</sup>

ANNEXE

GARAGE	20.8M <sup>2</sup>
--------	--------------------

TOTAL 99.8M<sup>2</sup>