
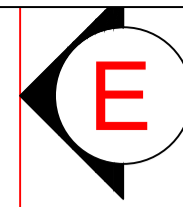


420.38

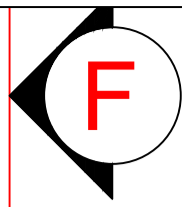

420.32

ECURIE 1

LOCAL 01
S: 6.02m²

LOCAL 02
S: 6.02m²


420.42

420

ARRIERE CUISINE
BUANDERIE
CHAUFFERIE
S: 14.92m²

SDB
S: 3.69m²

STUDIO 01
S: 17.22m²

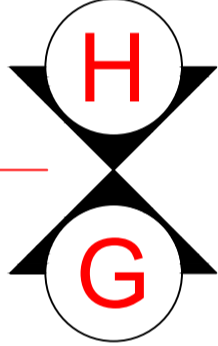

CUISINE 02/SEJOUR
S: 22.15m²

CUISINE
S: 33.87m²

ENTREE
S: 16,46 m²
HSP: 3.05 m

WC

Banc +0.52

SDB 01
S: 3.21m²

DRESSING
S: 2.64m²



CHAMBRE 01
S: 19.65m²

SALON/SAM
S: 57.22 m²
HSP: 3.05 m

01

02

03

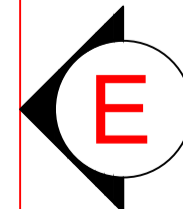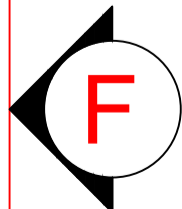


MAITRE D'OUVRAGE:
Gilles et Coécilia de KERANFLECH
27, RUE BENOIST MARY 69005 LYON

MAITRE D'OEUVRE:
EDMOND DE SAINT LEGER ARCHITECTE
20, RUE SAULNIER - 75009 PARIS
TEL 01 42 80 51 00 - E-MAIL : EDESTLEGER@FREE.FR

PROPRIETE DES ROLLANDS
375, ROUTE DE LA CROIX - 38560 JARRIE
ECURIES PROJETEE - PLAN RDC

Phase: DCE Date: 22/05/2020 Echelle: 1/50

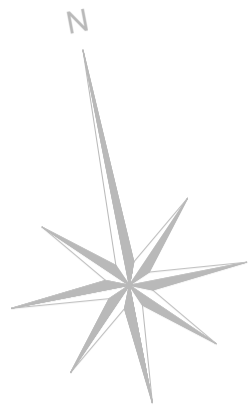


F


E

ECURIE 1

TOITURE TUILE
D'ORIGINE ST VALLIER
BRUNIS

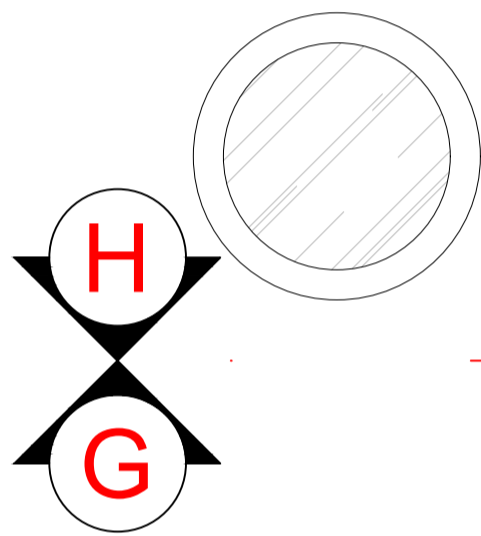

H
G

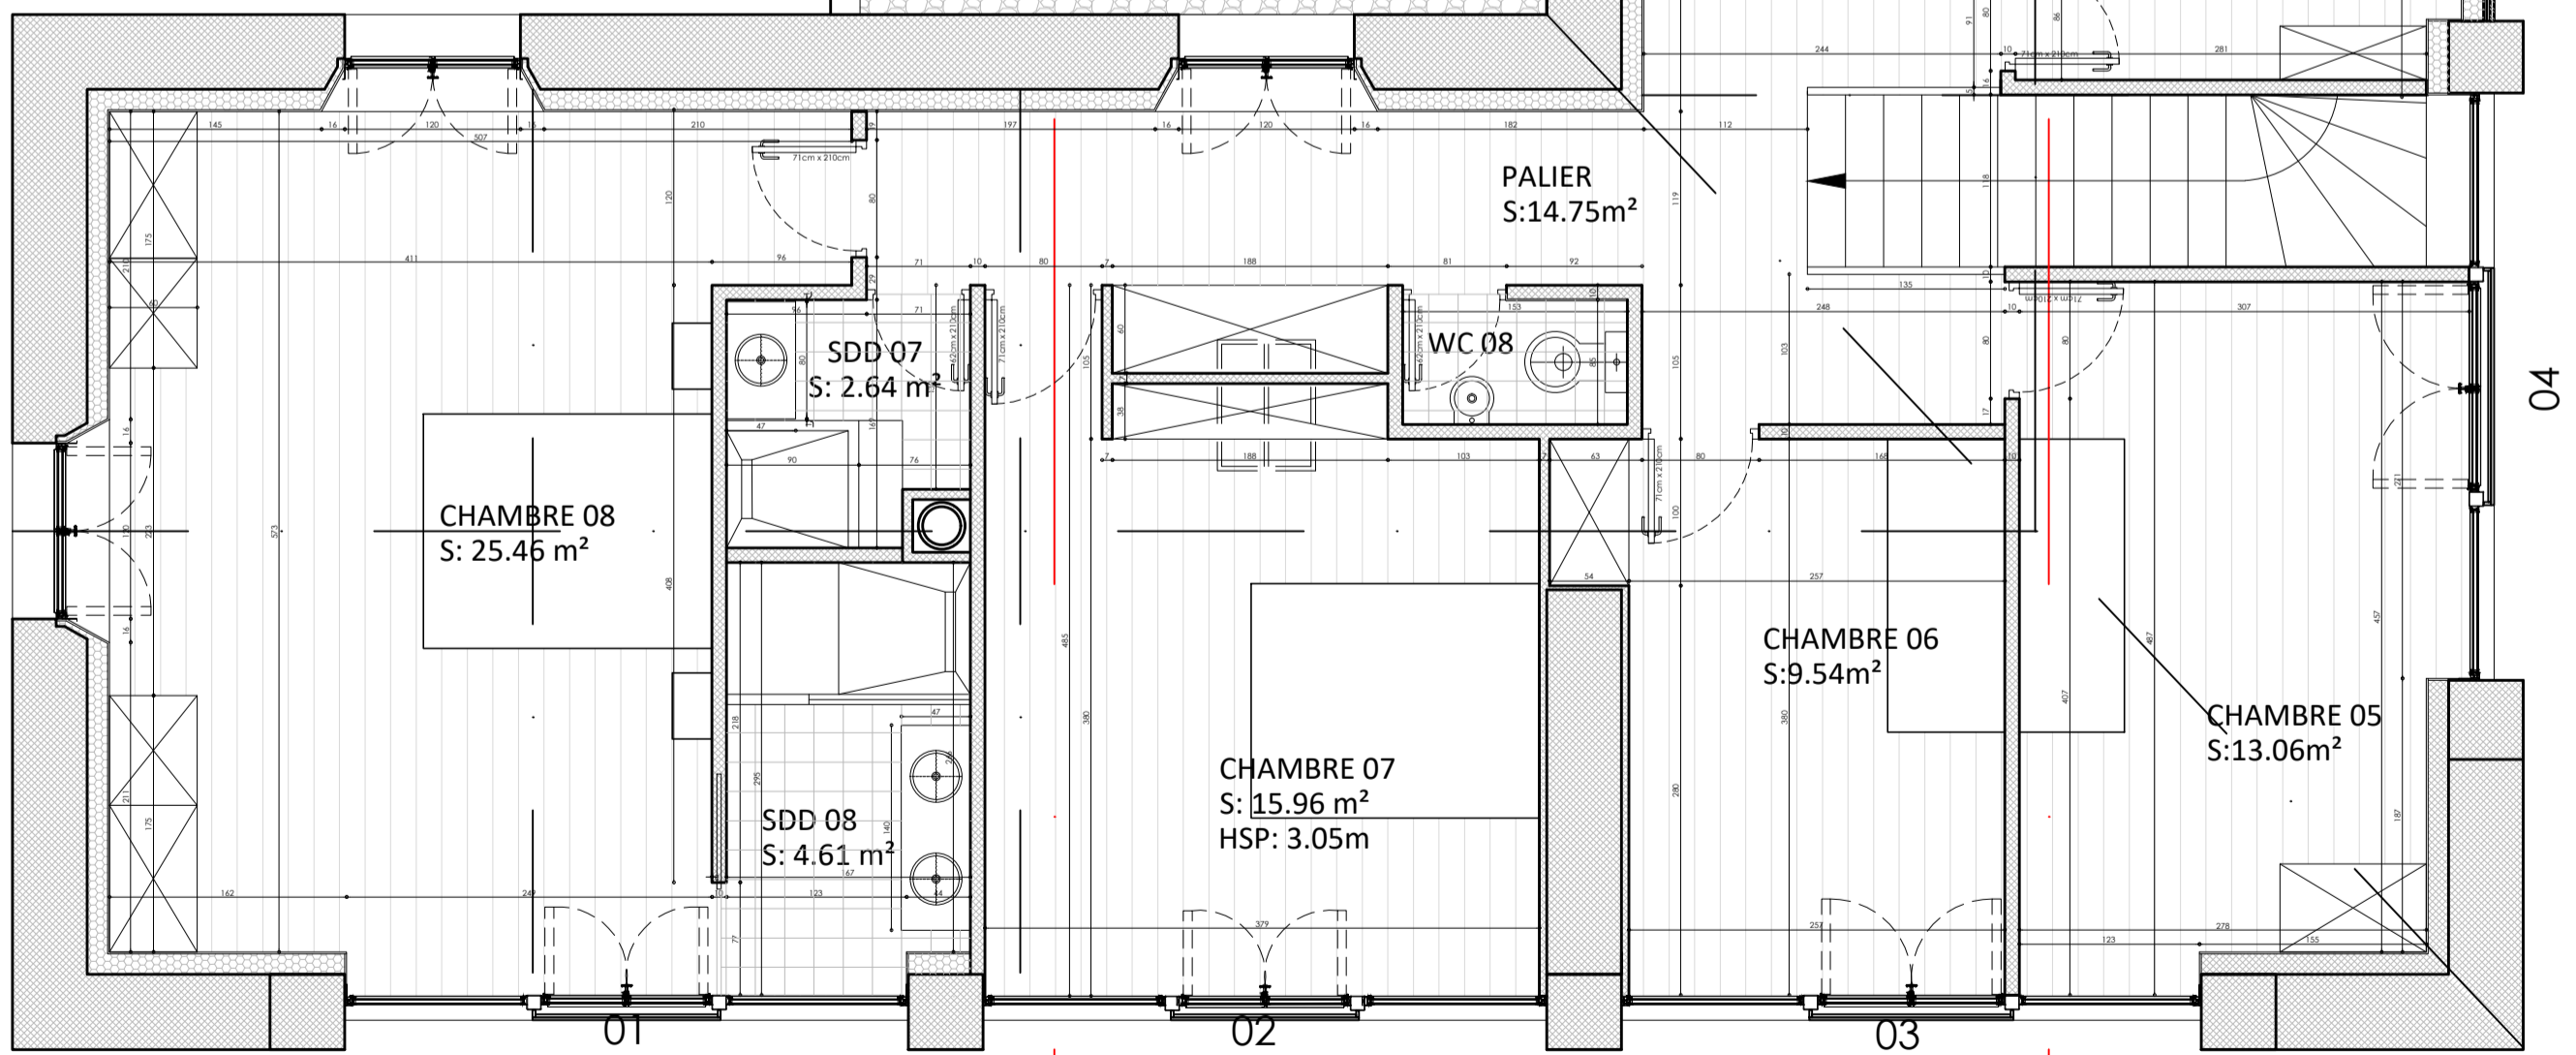

F




E

MAITRE D'OUVRAGE:
Gilles et Coeclicia de KERANFLECH
27, RUE BENOIST MARY 69005 LYON

MAITRE D'OEUVRE:
EDMOND DE SAINT LEGER ARCHITECTE
20, RUE SAULNIER - 75009 PARIS
TEL 01 42 80 51 00 - E.M.A.I.L : EDESTLEGER@FREE.FR

PROPRIETE DES ROLLANDS
375, ROUTE DE LA CROIX - 38560 JARRIE
ECURIES PROJETEE - PLAN R+1

Phase: DCE Date: 22/05/2020 Echelle: 1/50

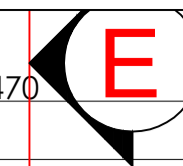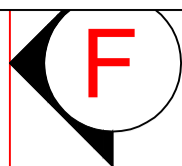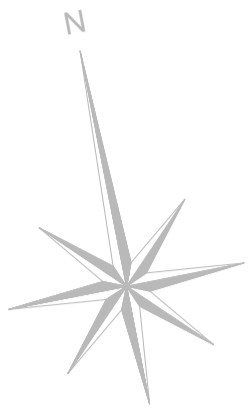

ECURIE 1

TOITURE TUILE
D'ORIGINE SAINT
VALLIER BRUNIS

TOITURE TERRASSE
VÉGÉTALISÉE

TOITURE TUILE H14
VIEILLIS MASSE

834

688

97

470

97

314

752

495

1161

1251

1048

67

67

98

67

07

06

05



04

01

02

03

1716

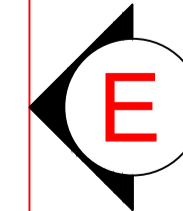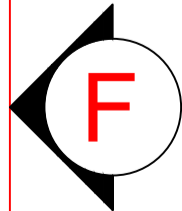

1956

MAITRE D'OUVRAGE:
Gilles et Coeclia de KERANFLECH
27, rue Benoist Mary
69005 LYON

MAITRE D'OEUVRE:
EDMOND DE SAINT LEGER ARCHITECTE
20, RUE SAULNIER - 75009 PARIS
TEL 01 42 80 51 00 - EMAIL : EDESTLEGER@FREE.FR

PROPRIETE DES ROLLANDS
375, ROUTE DE LA CROIX - 38560 JARRIE
ECURIES PROJETE - PLAN TOITURES
Phase: DCE Date: 22/05/2020 Echelle: 1/50




MAITRE D'OUVRAGE:
 Gilles et Caecilia de KERANFLECH
 27, rue Benoist Mary
 69005 LYON

MAITRE D'OEUVRE:
 EDMOND DE SAINT LEGER ARCHITECTE
 20, RUE SAULNIER - 75009 PARIS
 TEL 01 42 80 51 00, EMAIL : EDESTLEGER@FREE.FR

PROPRIETE DES ROLLANDS
 375, ROUTE DE LA CROIX - 38560 JARRIE
 ECURIES PROJETE - ELEVATION OUEST

Phase: DCE Date: 22/05/2020 Echelle: 1/50

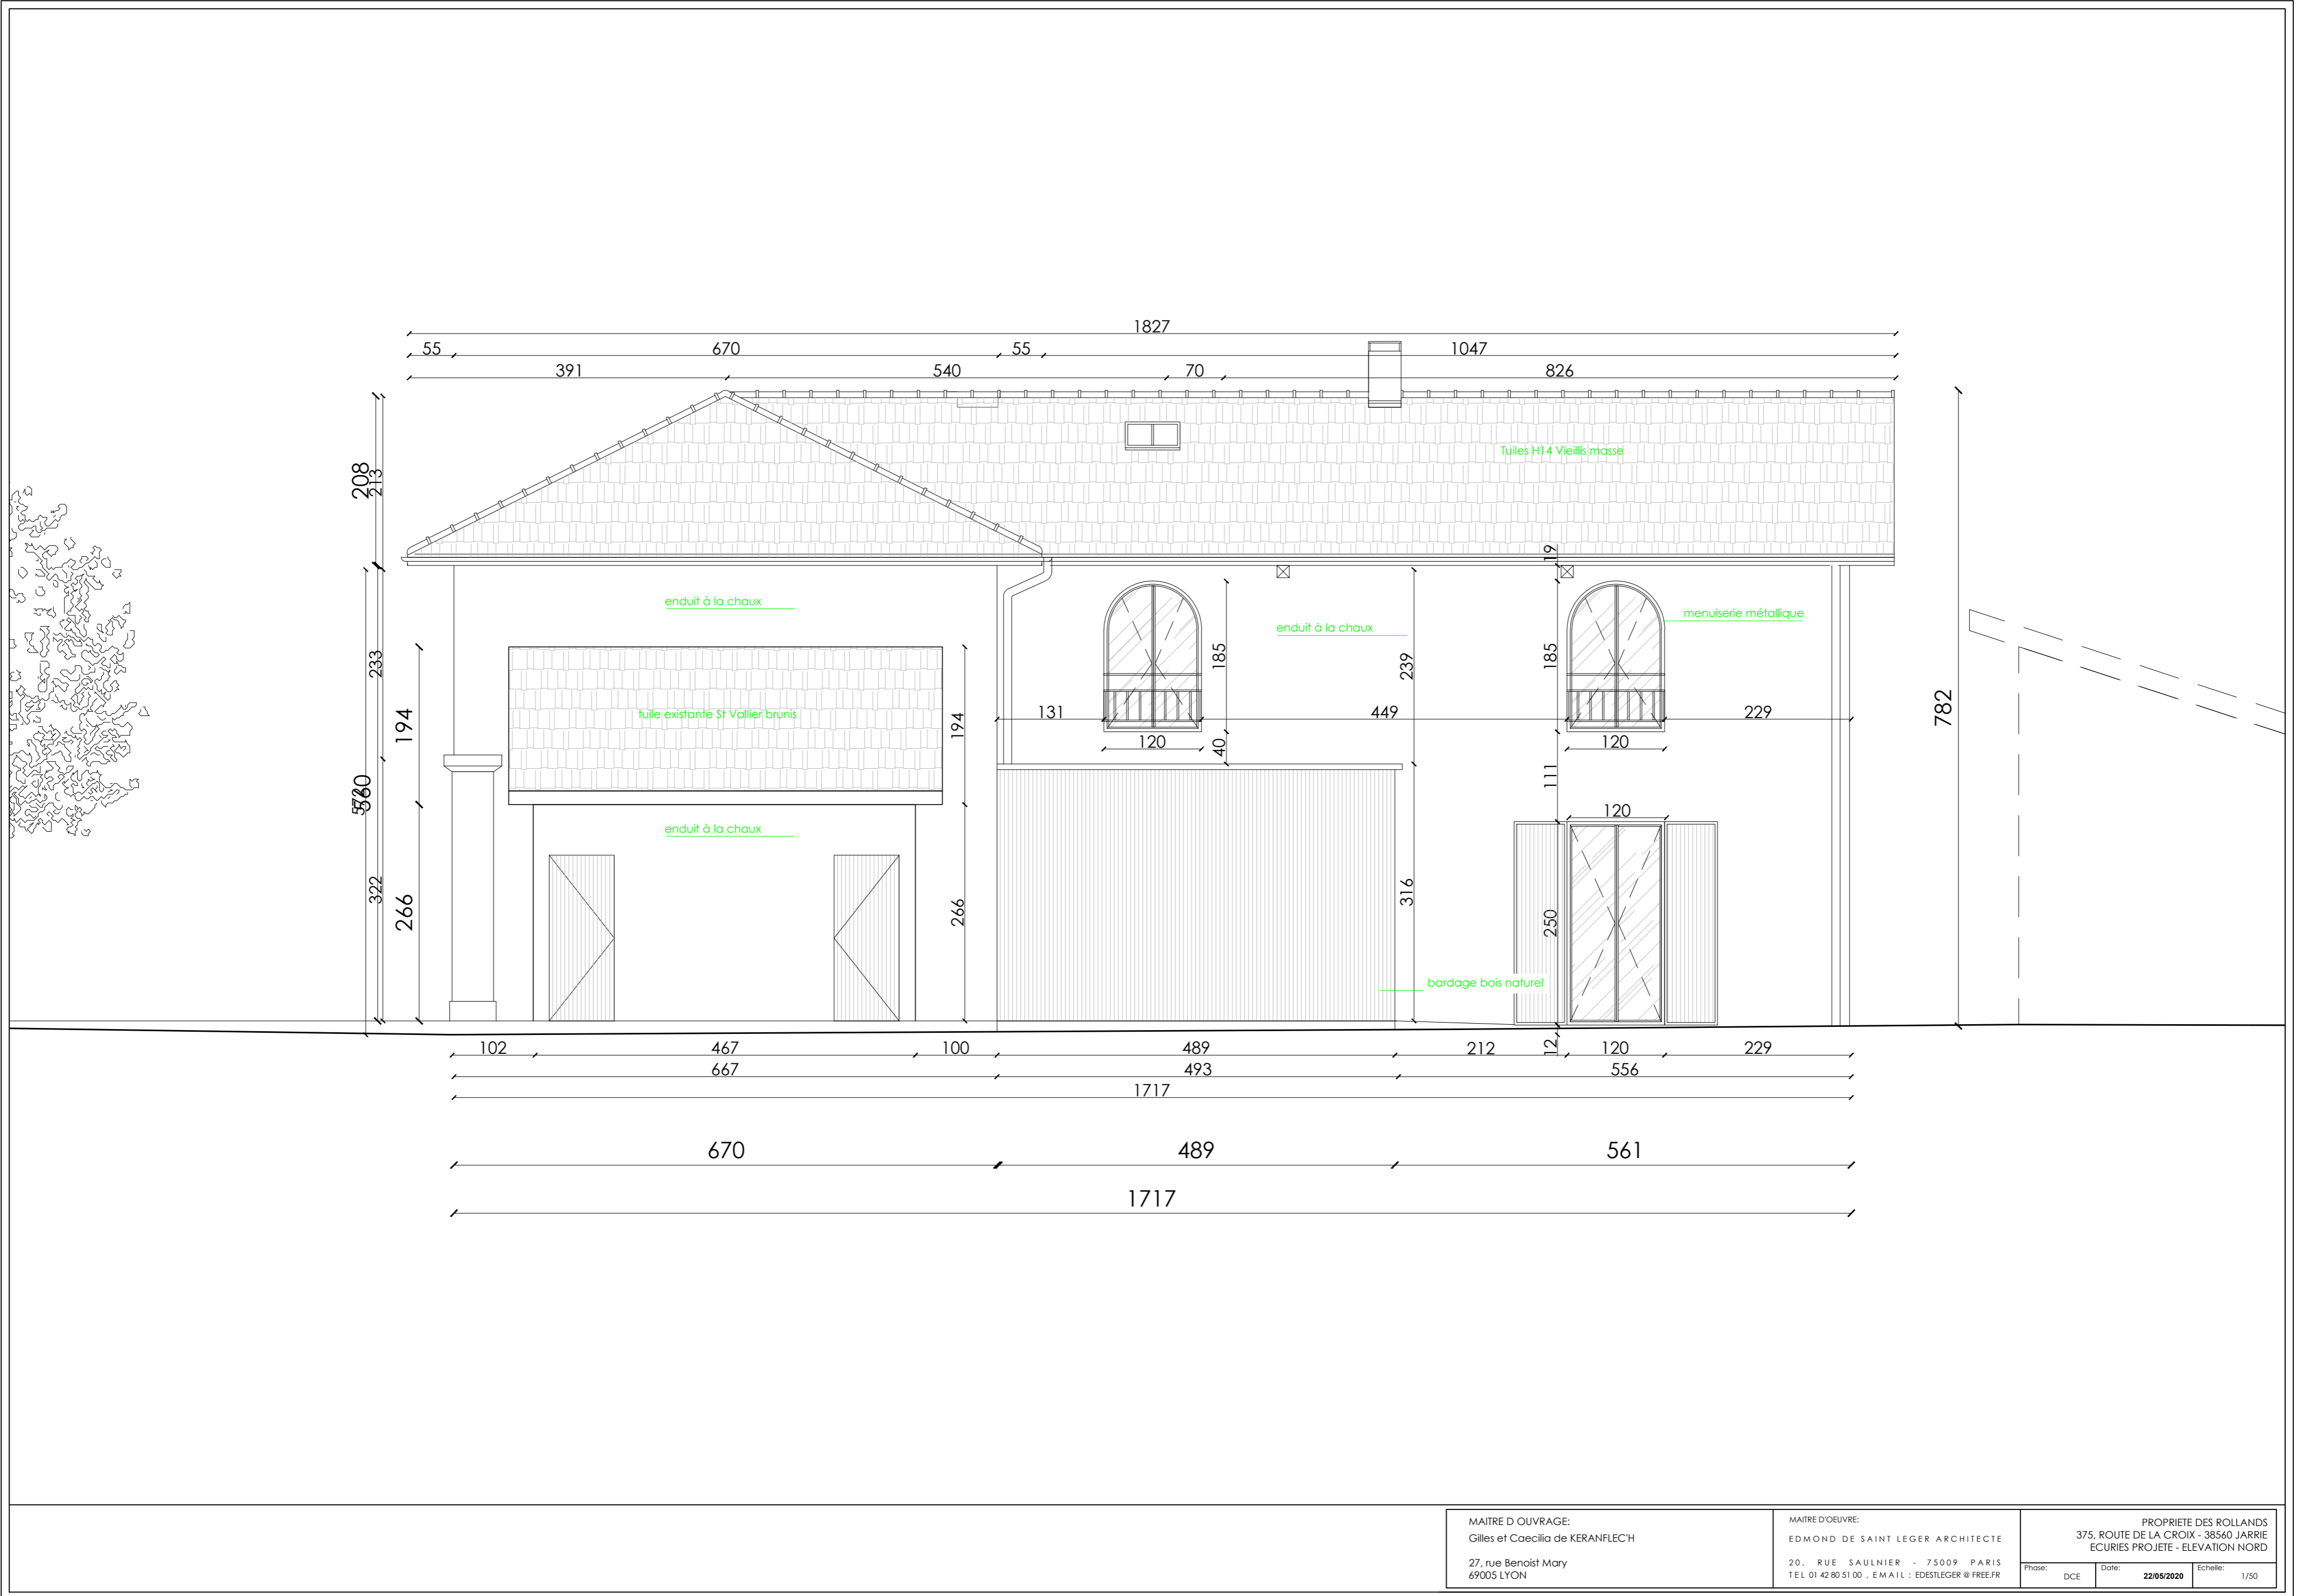

MAITRE D'OUVRAGE:
 Gilles et Caecilia de KERANFLECH
 27, rue Benoist Mary
 69005 LYON

MAITRE D'OEUVRE:
 EDMOND DE SAINT LEGER ARCHITECTE
 20, RUE SAULNIER - 75009 PARIS
 TEL 01 42 80 51 00, EMAIL : EDESTLEGER@FREE.FR

PROPRIETE DES ROLLANDS
 375, ROUTE DE LA CROIX - 38560 JARRIE
 ECURIES PROJETE - ELEVATION NORD

Phase: DCE Date: 22/05/2020 Echelle: 1/50

55 333 467 98 2064 724 334 55



43
190
21
522
62
216
40
250

enduit naturel à chaux menuiserie métallique

tuile existante St Vallier brunis

bardage bois naturel

enduit à la chaux


212
196
289
281
283

198 54 120 164 118 49 98 91 102 51 130 144 130 51 130 140 130 54
252 401 49 295 51 404 51 400 54
1956 314

MAITRE D'OUVRAGE:
Gilles et Caecilia de KERANFLECH
27, rue Benoist Mary
69005 LYON

MAITRE D'OEUVRE:
EDMOND DE SAINT LEGER ARCHITECTE
20, RUE SAULNIER - 75009 PARIS
TEL 01 42 80 51 00 - EMAIL : EDESTLEGER@FREE.FR


PROPRIETE DES ROLLANDS
375, ROUTE DE LA CROIX - 38560 JARRIE
ECURIES PROJETE - ELEVATION EST
Phase: DCE Date: 22/05/2020 Echelle: 1/50

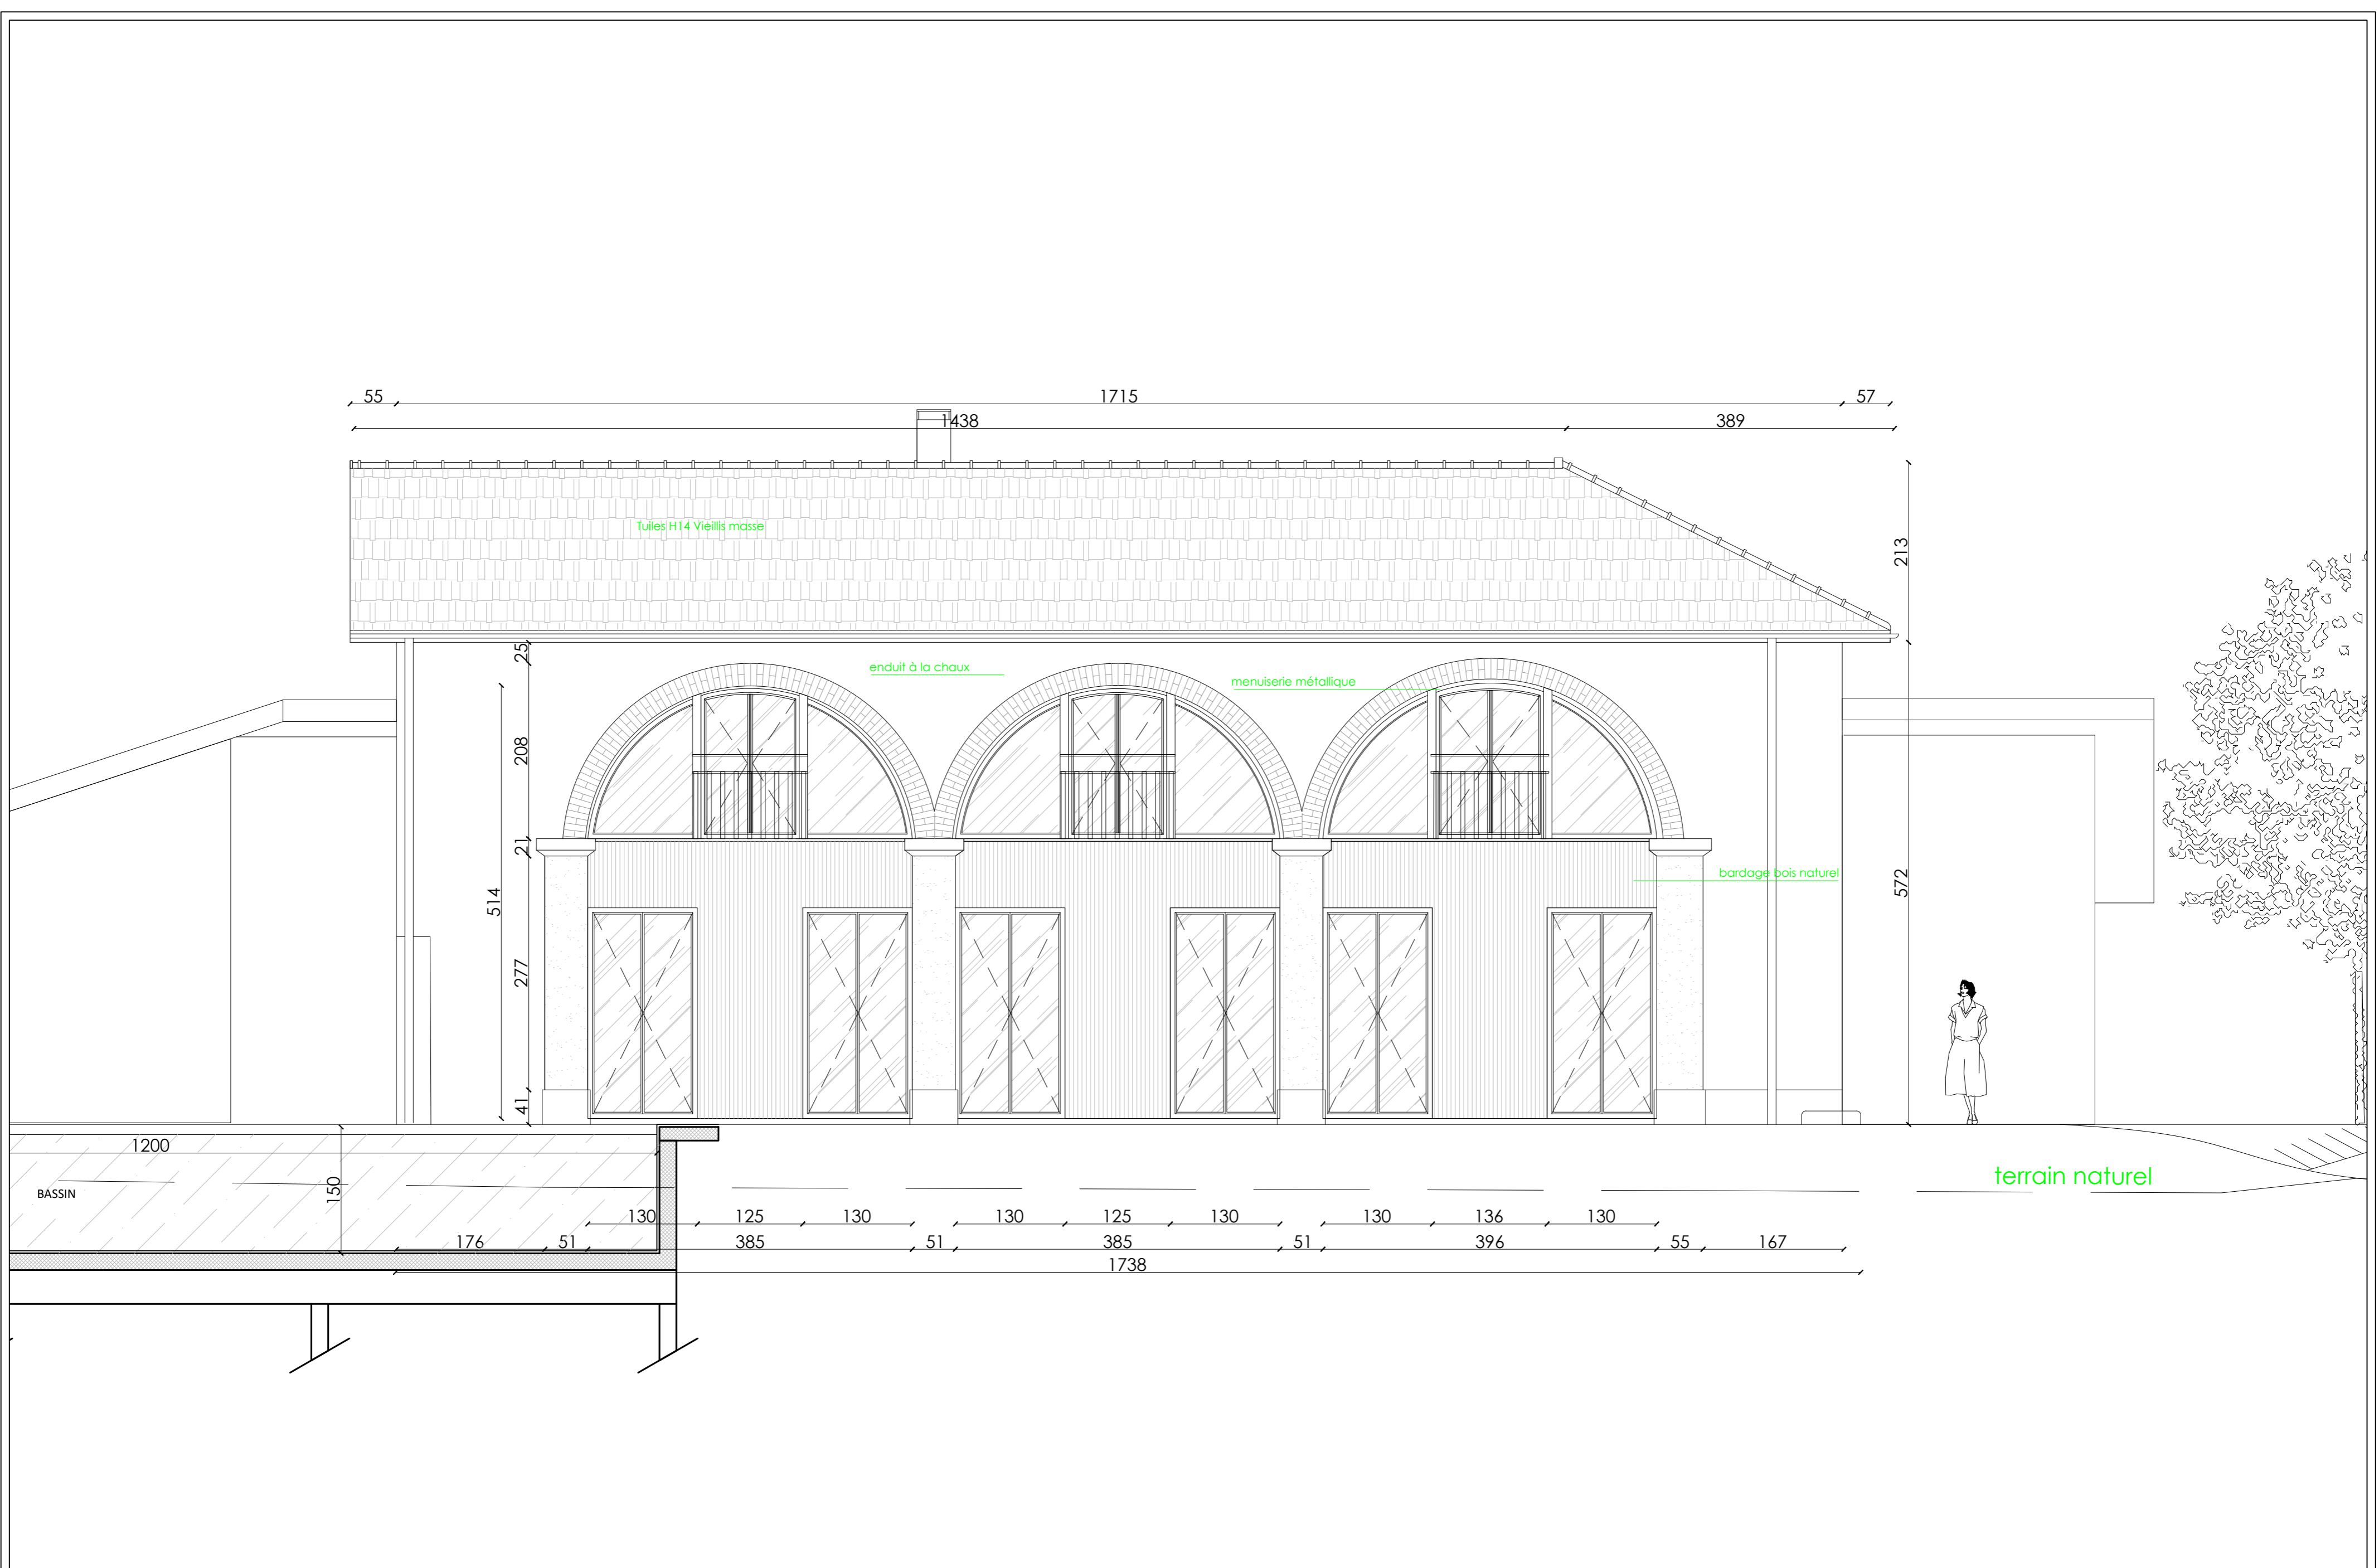

MAITRE D'OUVRAGE:
Gilles et Caecilia de KERANFLECH
27, rue Benoist Mary
69005 LYON

MAITRE D'OEUVRE:
EDMOND DE SAINT LEGER ARCHITECTE
20, RUE SAULNIER - 75009 PARIS
TEL 01 42 80 51 00, EMAIL : EDESTLEGER@FREE.FR



PROPRIETE DES ROLLANDS
375, ROUTE DE LA CROIX - 38560 JARRIE
ECURIES PROJETE - ELEVATION SUD
Phase: DCE Date: 22/05/2020 Echelle: 1/50

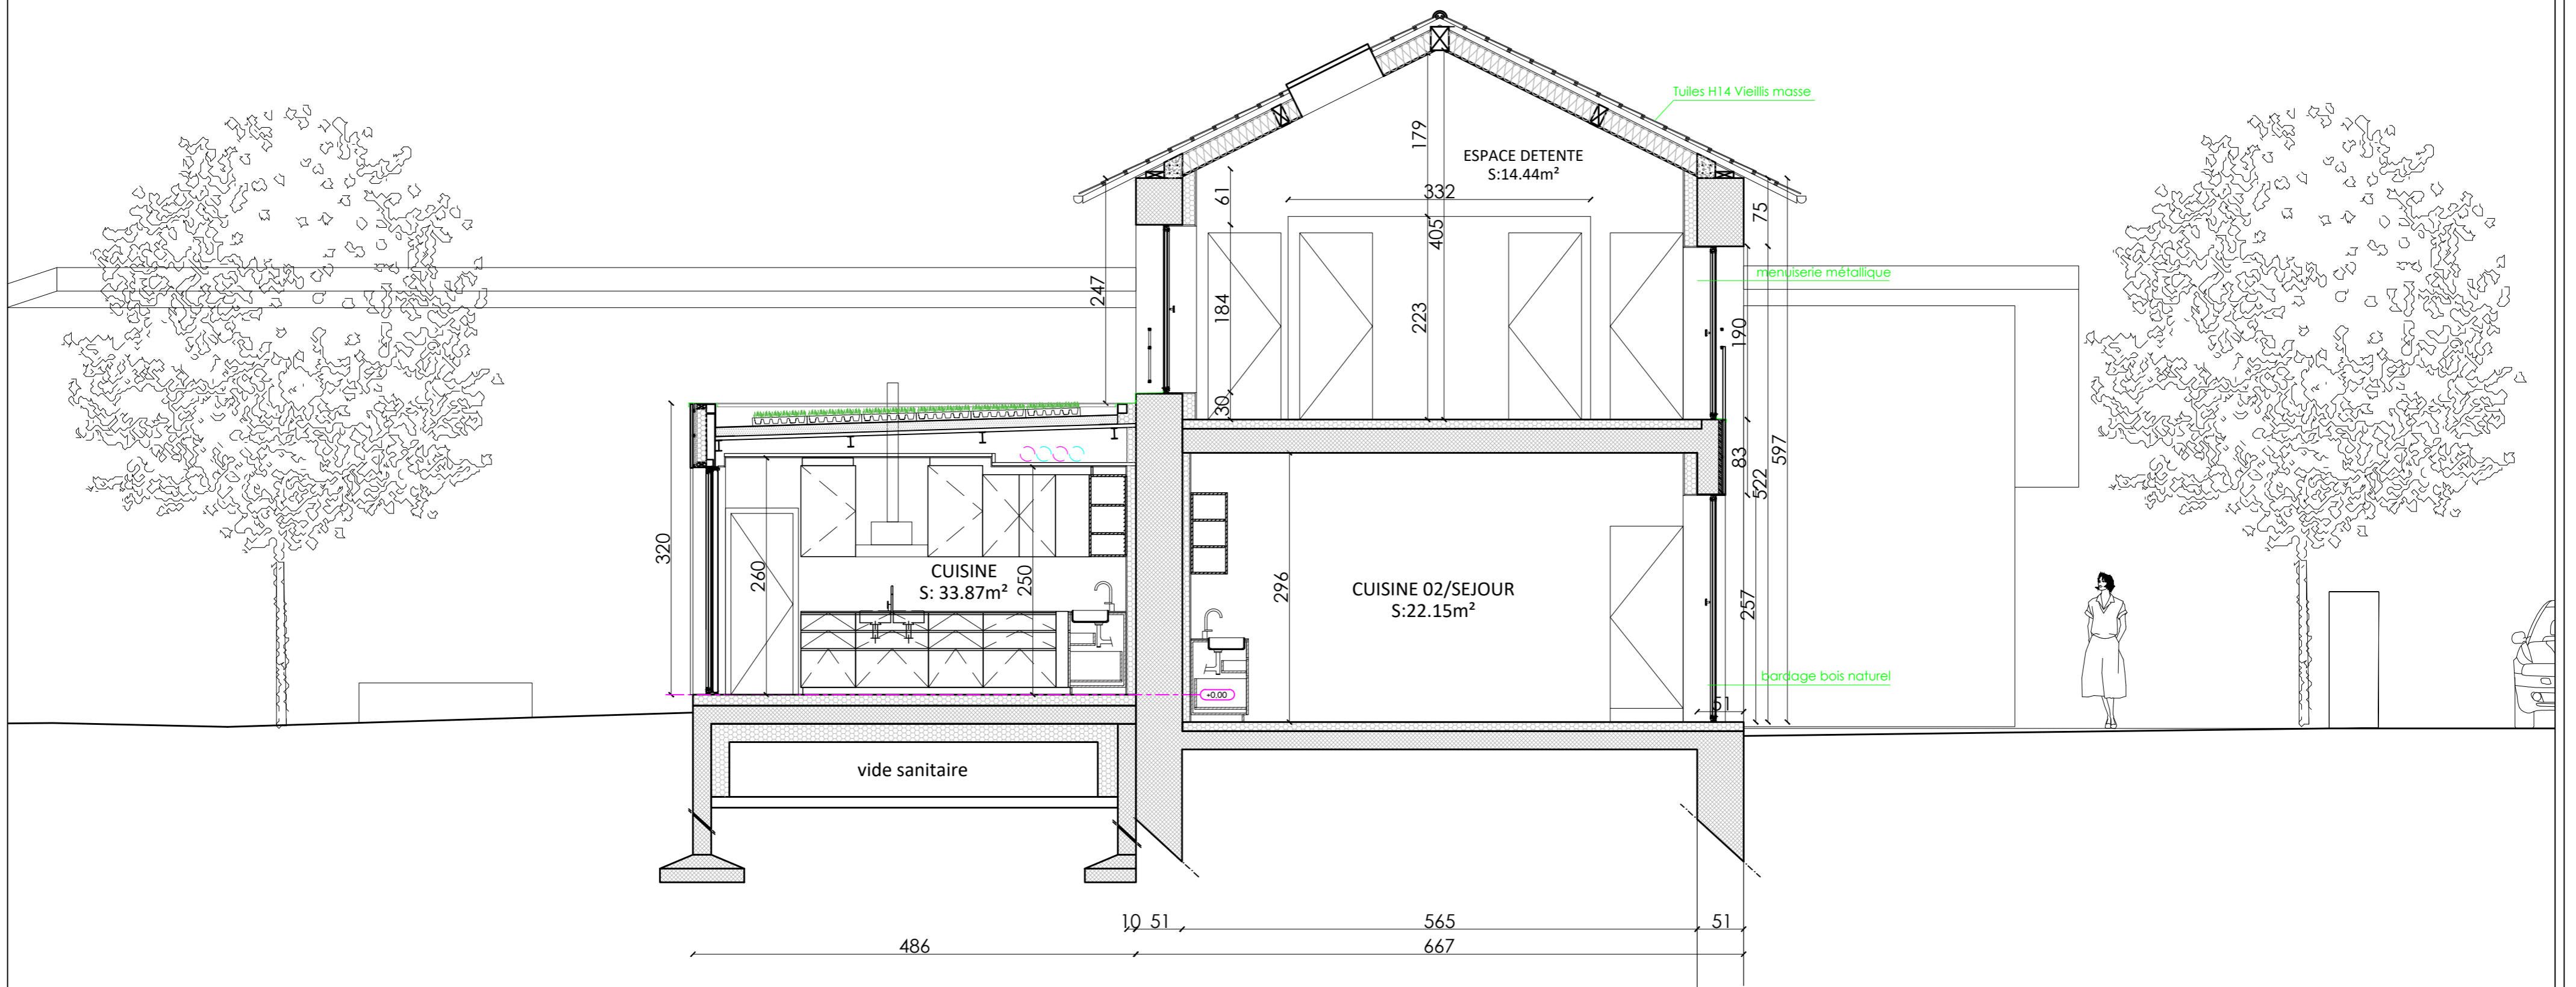

MAITRE D'OUVRAGE:
Gilles et Caecilia de KERANFLECH
27, rue Benoist Mary
69005 LYON

MAITRE D'OEUVRE:
EDMOND DE SAINT LEGER ARCHITECTE
20, RUE SAULNIER - 75009 PARIS
TEL 01 42 80 51 00, EMAIL: EDESTLEGER@FREE.FR


PROPRIETE DES ROLLANDS
375, ROUTE DE LA CROIX - 38560 JARRIE
ECURIES PROJETE - COUPE GG
Phase: DCE Date: 22/05/2020 Echelle: 1/50

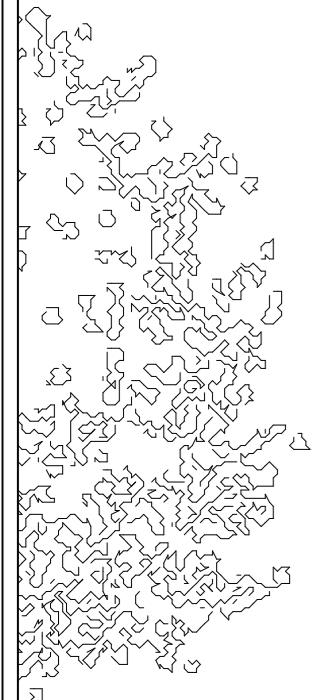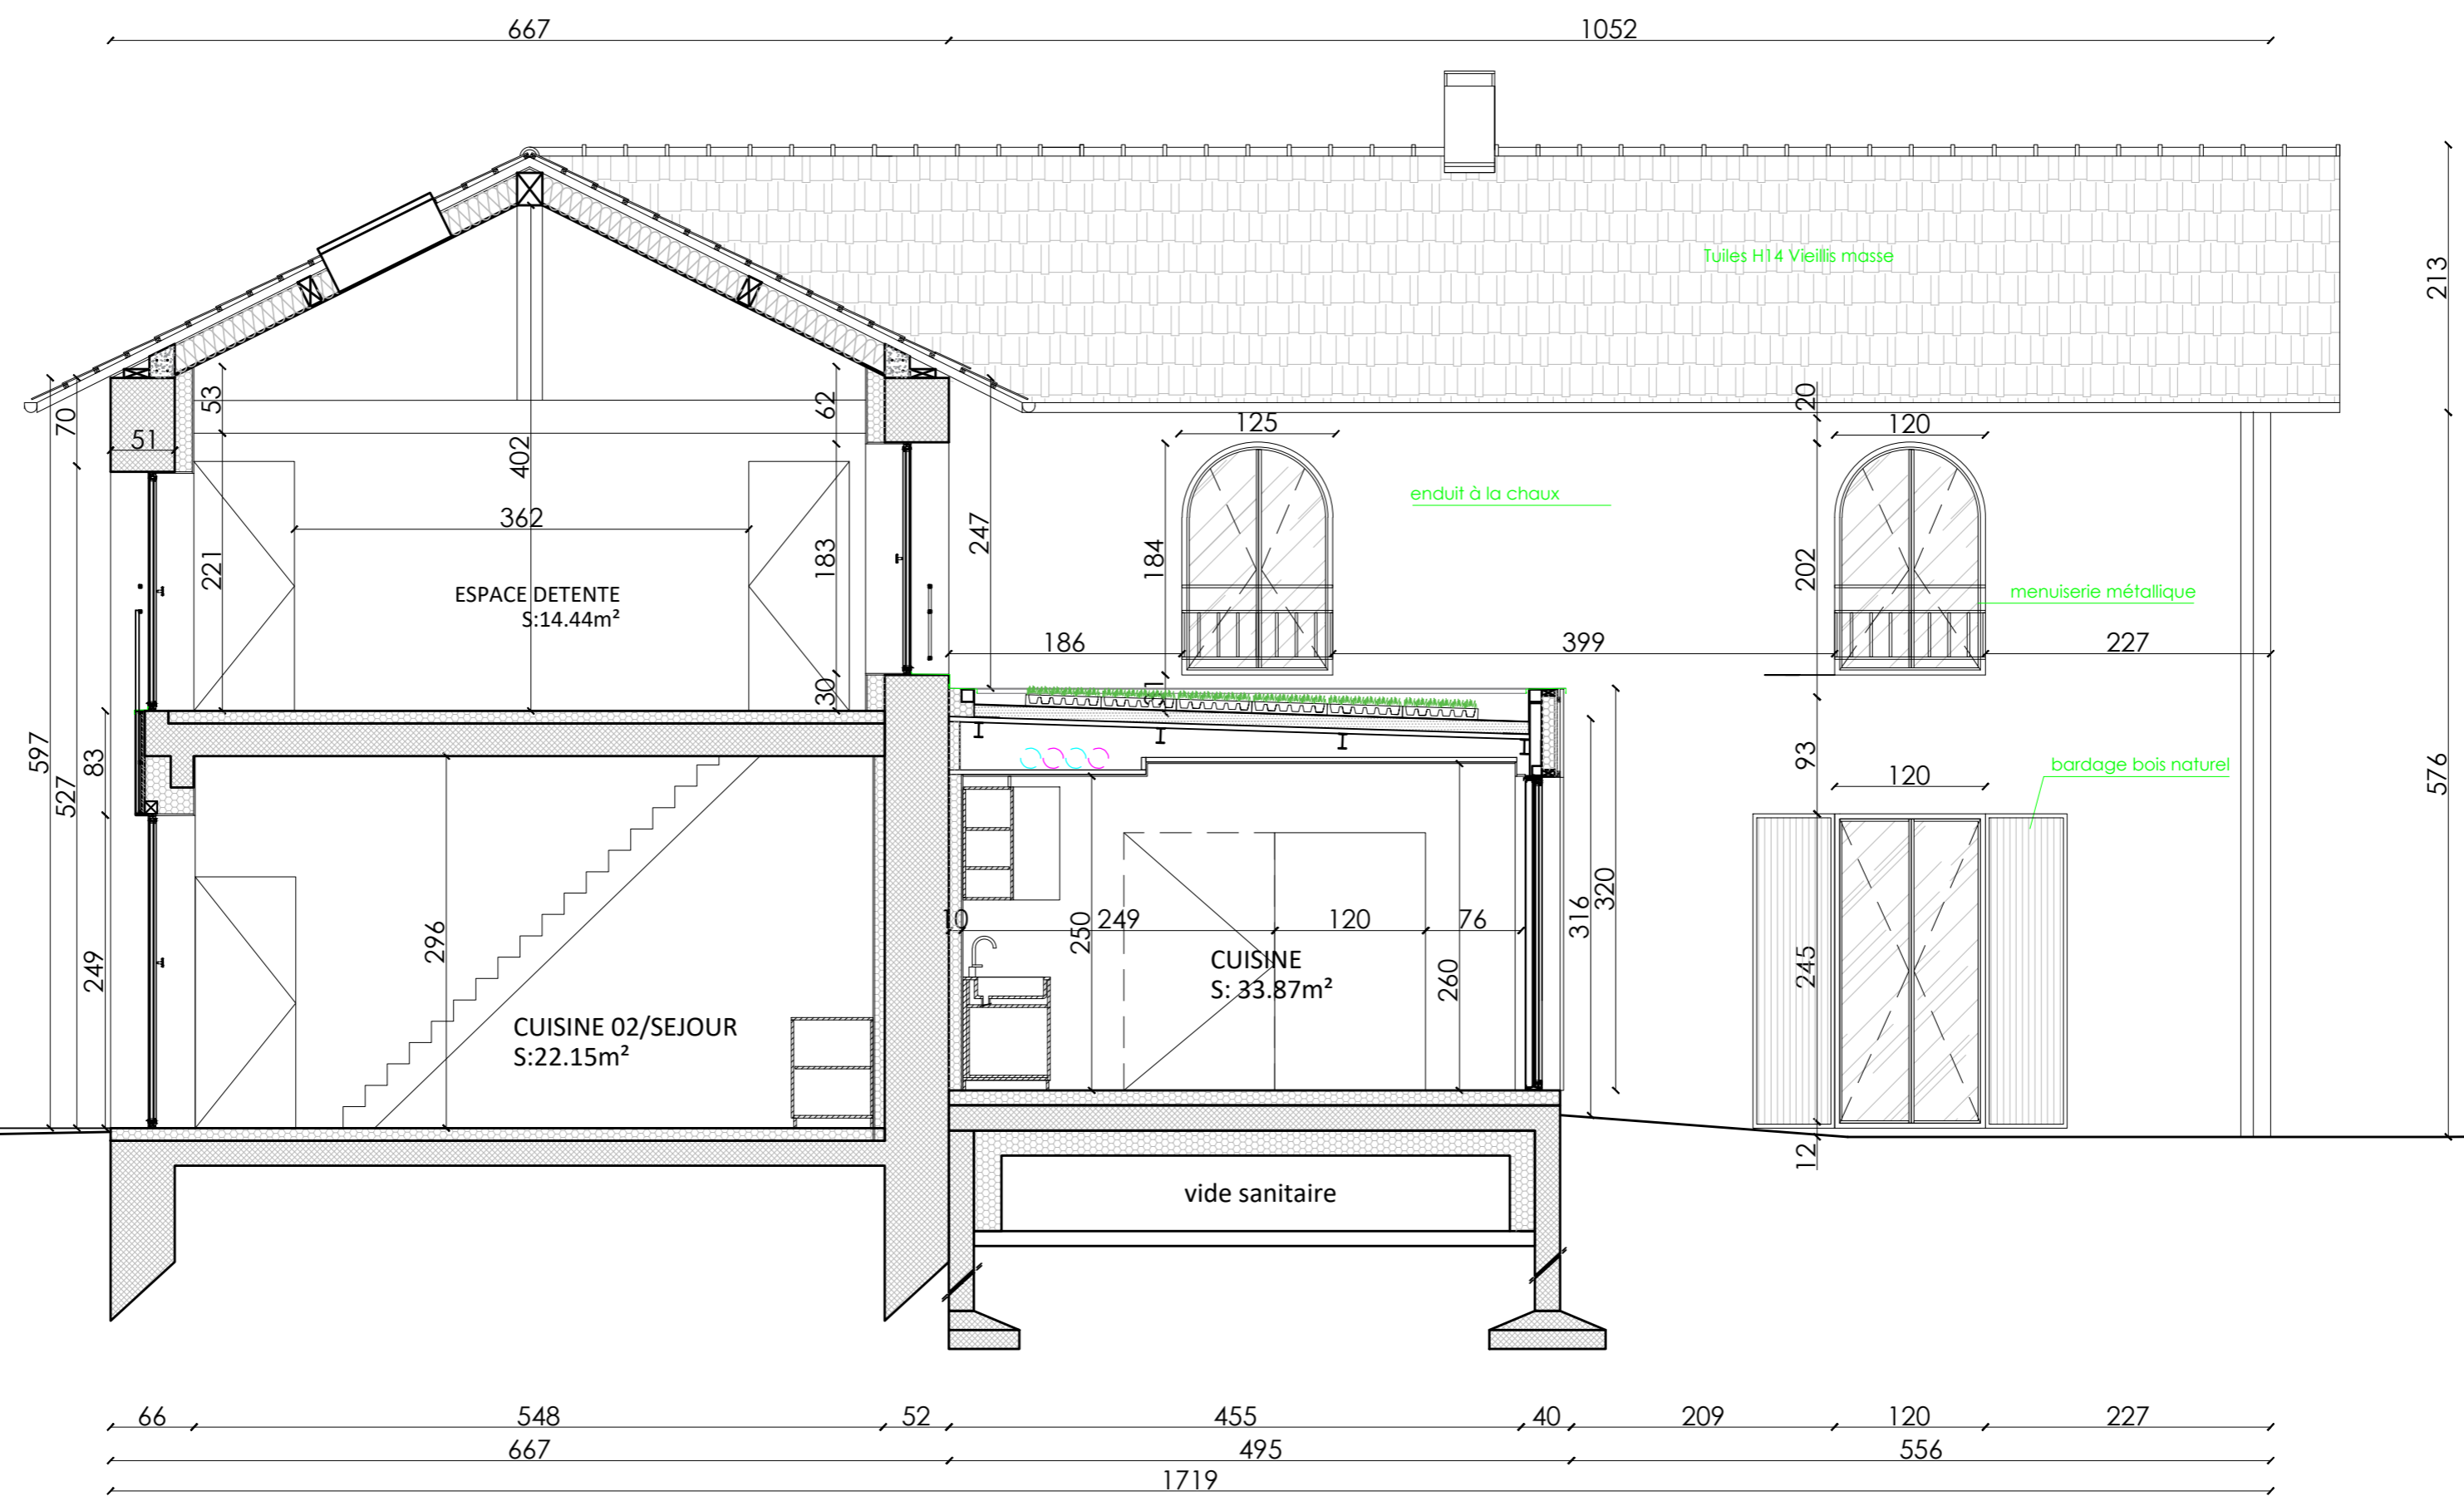

MAITRE D'OUVRAGE:
 Gilles et Caecilia de KERANFLECH
 27, rue Benoist Mary
 69005 LYON

MAITRE D'OEUVRE:
 EDMOND DE SAINT LEGER ARCHITECTE
 20, RUE SAULNIER - 75009 PARIS
 TEL 01 42 80 51 00 - EMAIL : EDESTLEGER@FREE.FR


PROPRIETE DES ROLLANDS
 375, ROUTE DE LA CROIX - 38560 JARRIE
 ECURIES PROJETE - COUPE HH
 Phase: DCE Date: 22/05/2020 Echelle: 1/50

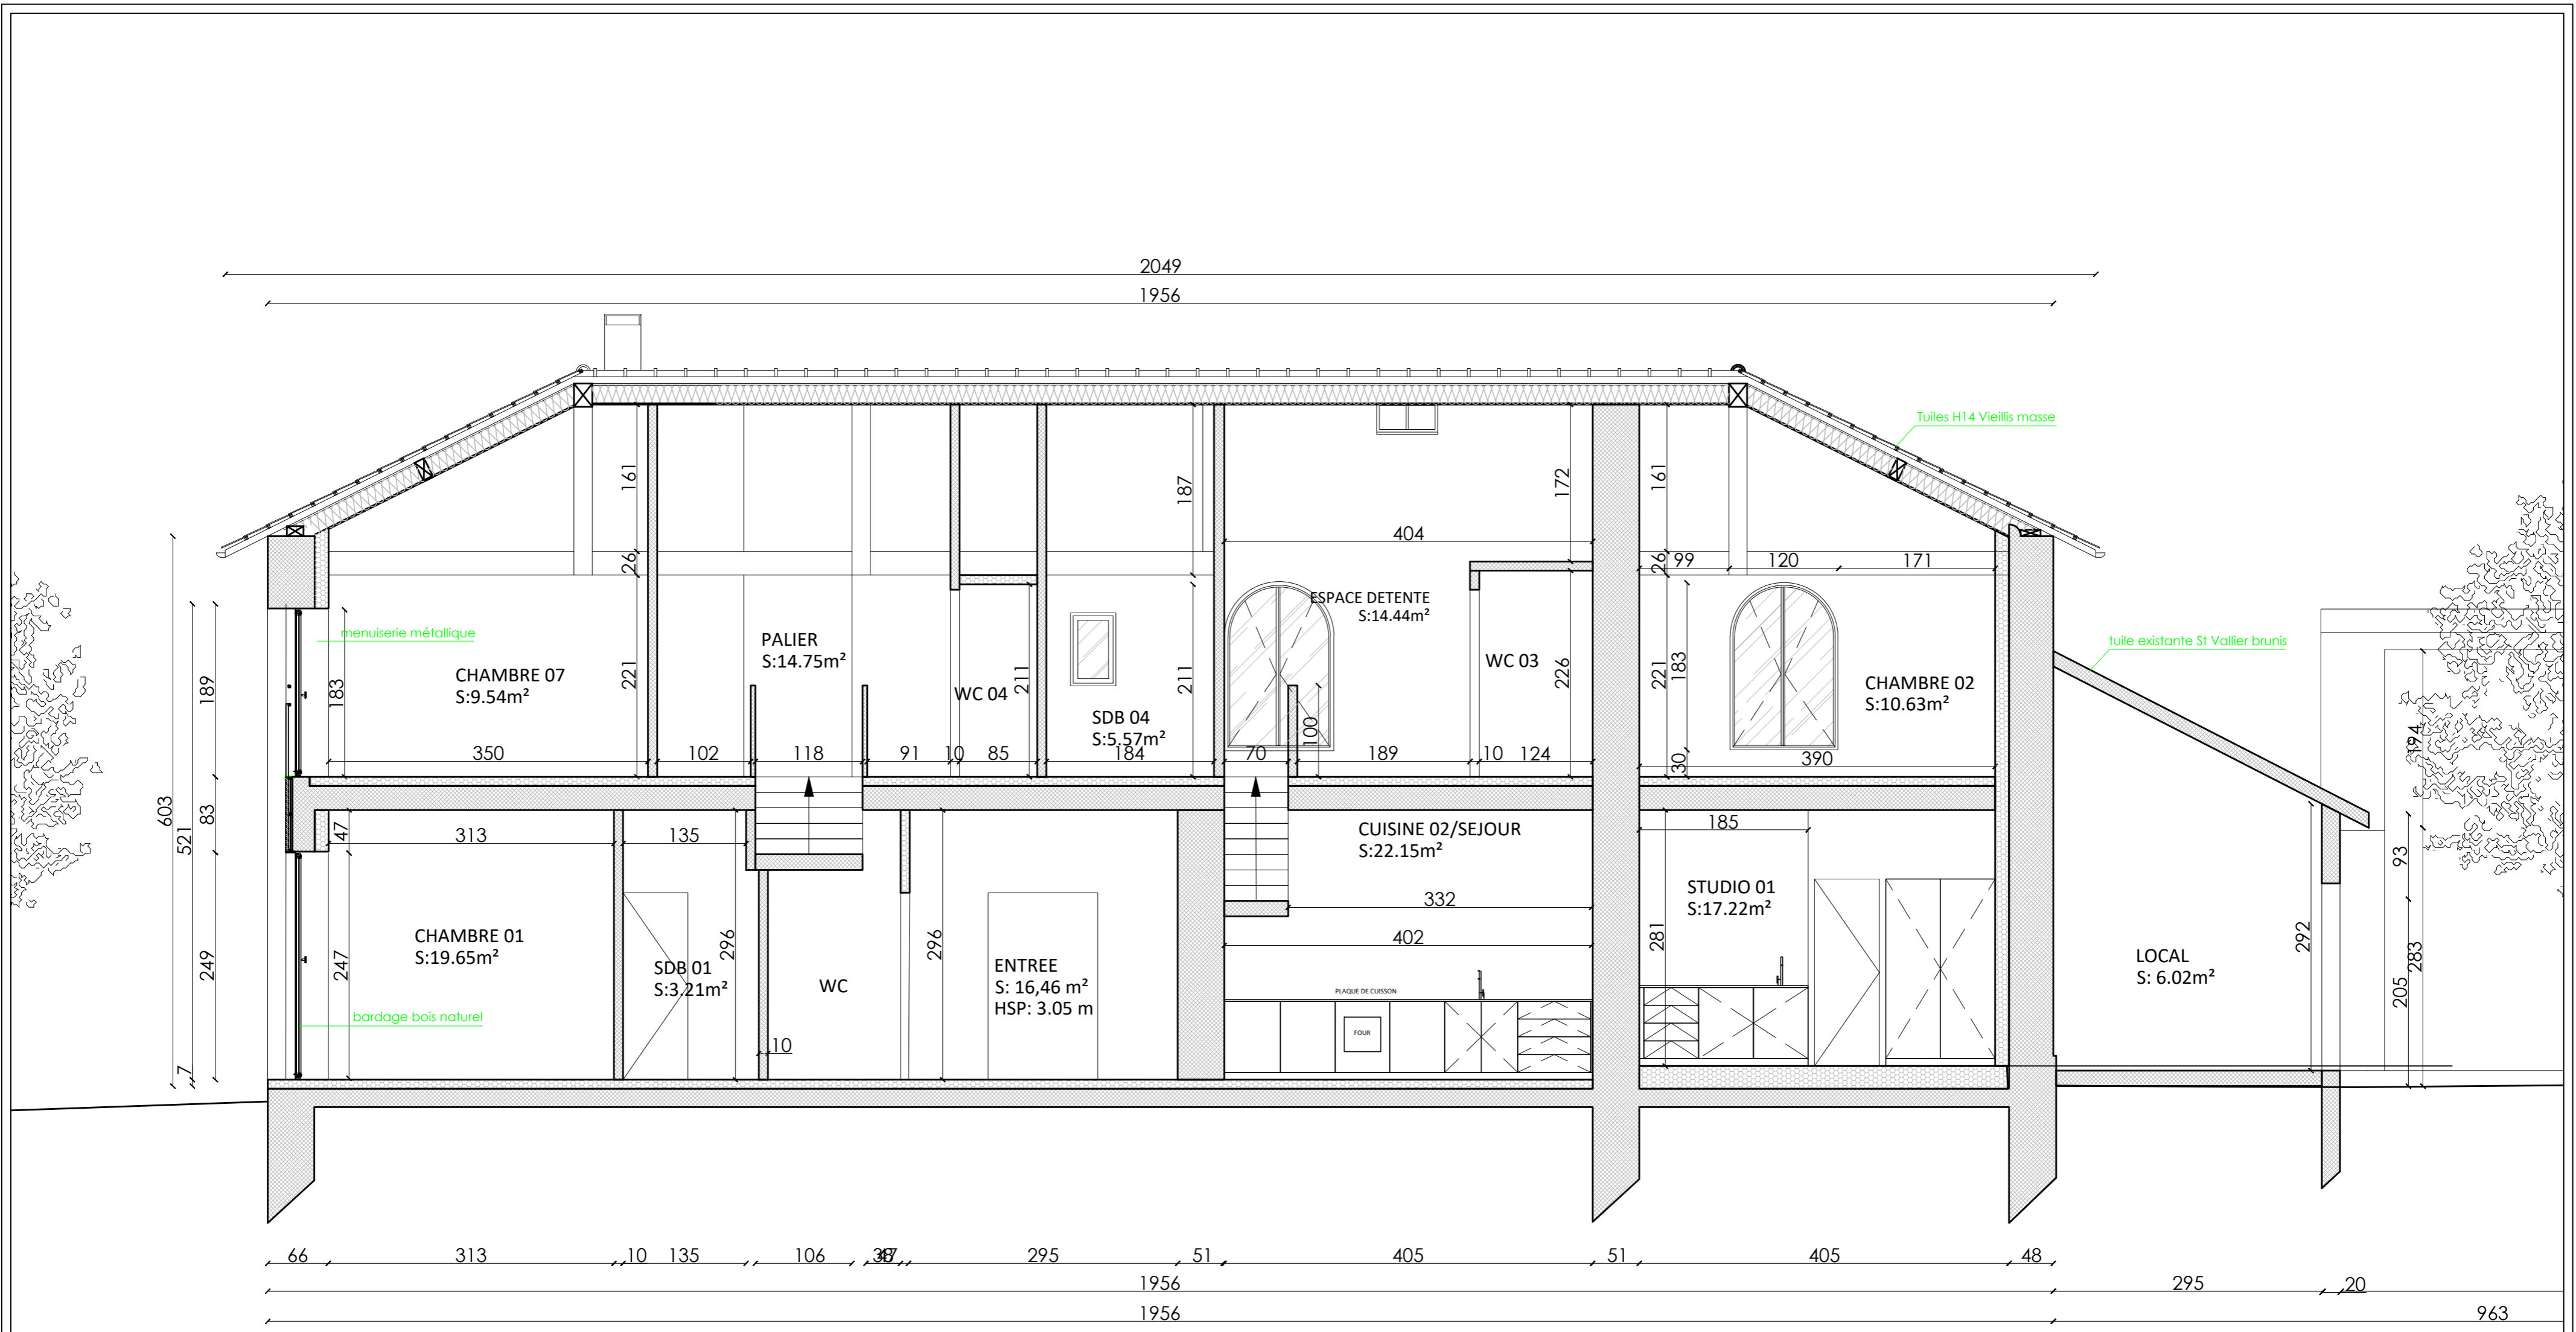

MAITRE D'OUVRAGE:
Gilles et Caecilia de KERANFLECH
27, rue Benoist Mary
69005 LYON

MAITRE D'OEUVRE:
EDMOND DE SAINT LEGER ARCHITECTE
20, RUE SAULNIER - 75009 PARIS
TEL 01 42 80 51 00, EMAIL : EDESTLEGER@FREE.FR

PROPRIETE DES ROLLANDS
375, ROUTE DE LA CROIX - 38560 JARRIE
ECURIES PROJETEE - COUPE EE
Phase: DCE Date: 22/05/2020 Echelle: 1/50

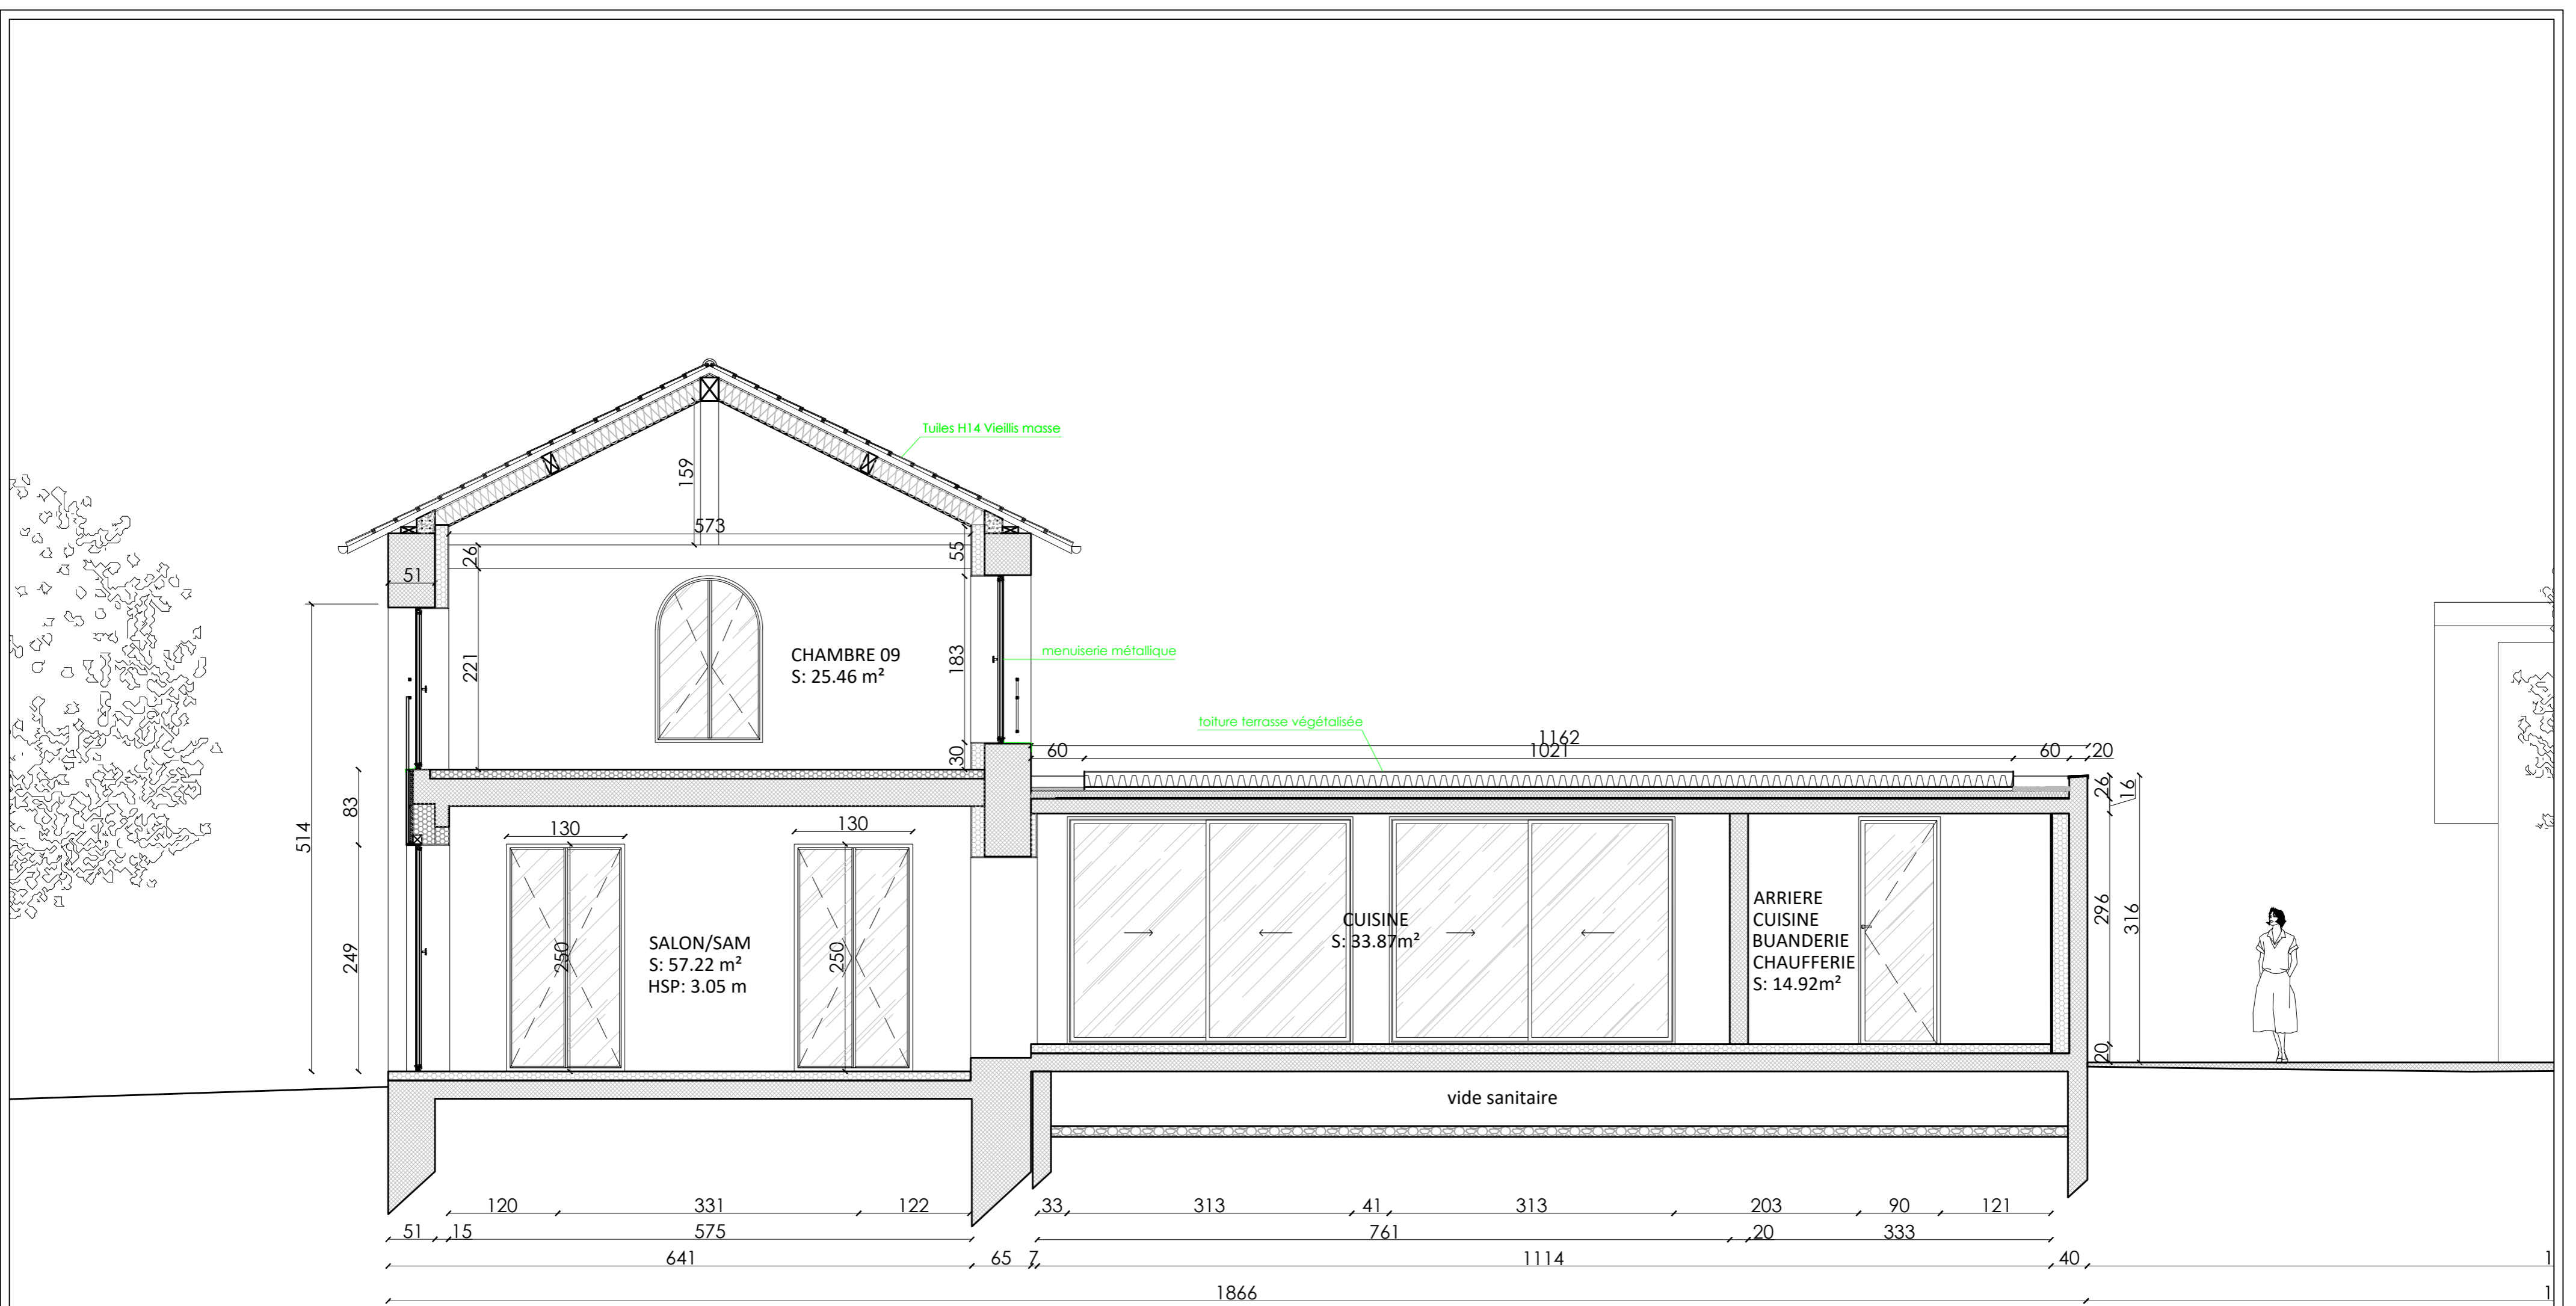


MAITRE D'OUVRAGE:
 Gilles et Caecilia de KERANFLECH
 27, rue Benoist Mary
 69005 LYON

MAITRE D'OEUVRE:
 EDMOND DE SAINT LEGER ARCHITECTE
 20, RUE SAULNIER - 75009 PARIS
 TEL 01 42 80 51 00 - EMAIL : EDESTLEGER@FREE.FR




PROPRIETE DES ROLLANDS
 375, ROUTE DE LA CROIX - 38560 JARRIE
 ECURIES PROJETEE - COUPE FF

Phase: DCE	Date: 22/05/2020	Echelle: 1/50
------------	------------------	---------------

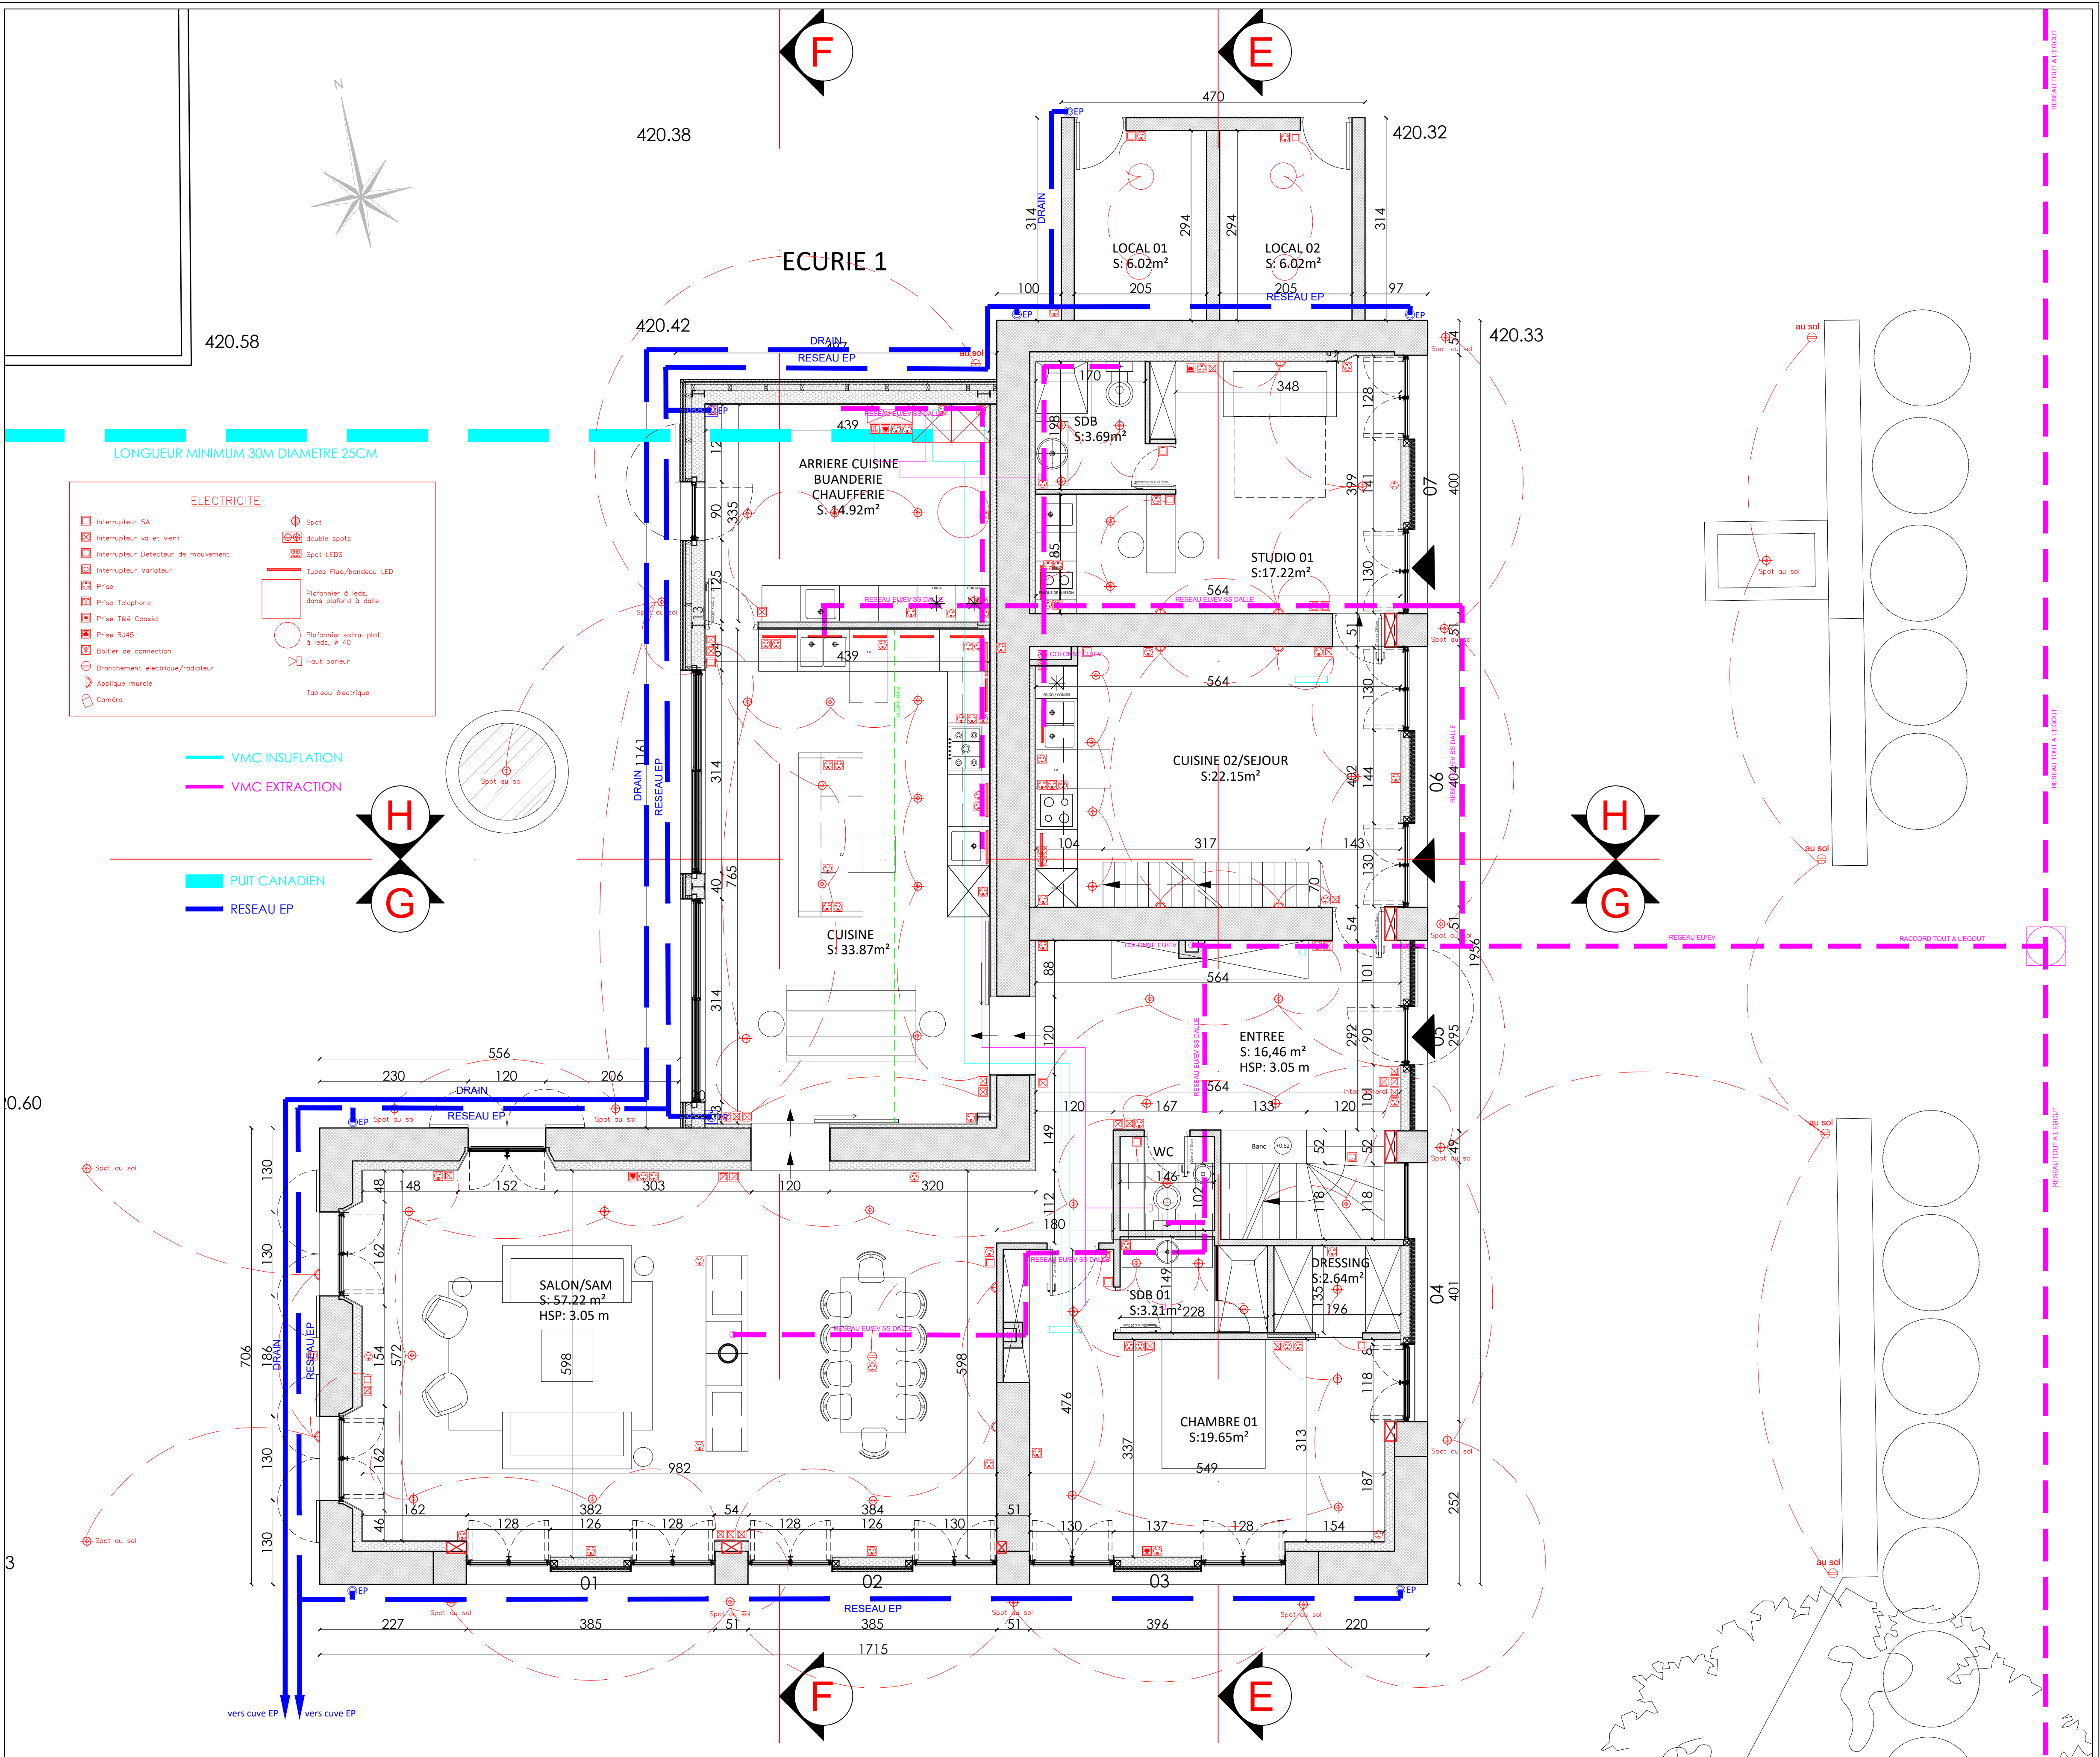

- ELECTRICITE**
- Interrupteur SA
 - Interrupteur va et vent
 - Interrupteur Detecteur de mouvement
 - Interrupteur Variateur
 - Prise
 - Prise Telephone
 - Prise Télé Coaxial
 - Prise RJ45
 - Boîtier de connection
 - Branchement électrique/radiateur
 - Applique murale
 - Caméra
 - Spot
 - double spots
 - Spot LEDS
 - Tubes Fluor/bandeau LED
 - Plafonnier à leds, dans plafond à dalle
 - Plafonnier extra-spot à leds, ø 40
 - Haut parleur
 - Tableau électrique

- VMC INSUFLATION
- VMC EXTRACTION
- PUIT CANADIEN
- RESEAU EP

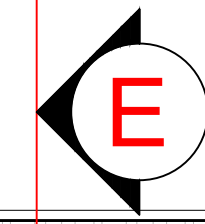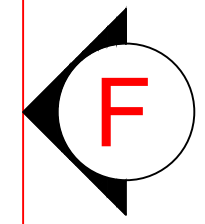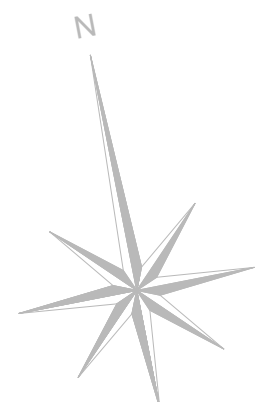






ECURIE 1

TOITURE TUILE
D'ORIGINE ST VALLIER
BRUNIS

ELECTRICITE

- Interrupteur SA
- Interrupteur va et vient
- Interrupteur Detecteur de mouvement
- Interrupteur Variateur
- Prise
- Prise Telephone
- Prise Têe Coaxial
- Prise RJ45
- Boitier de connection
- Branchement électrique/radiateur
- Applicque murale
- Caméra
- Spot
- double spots
- Spot LEDS
- Tubes Fluvo/bandeau LED
- Plafonnier à leds, dans plafond à dalle
- Plafonnier extra-plat à leds, ø 40
- Haut parleur
- Tableau électrique


- VMC INSUFLATION
- VMC EXTRACTION
- PUIT CANADIEN
- RESEAU EP

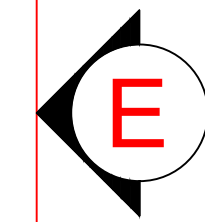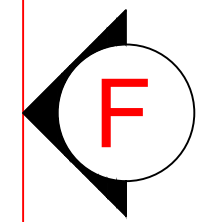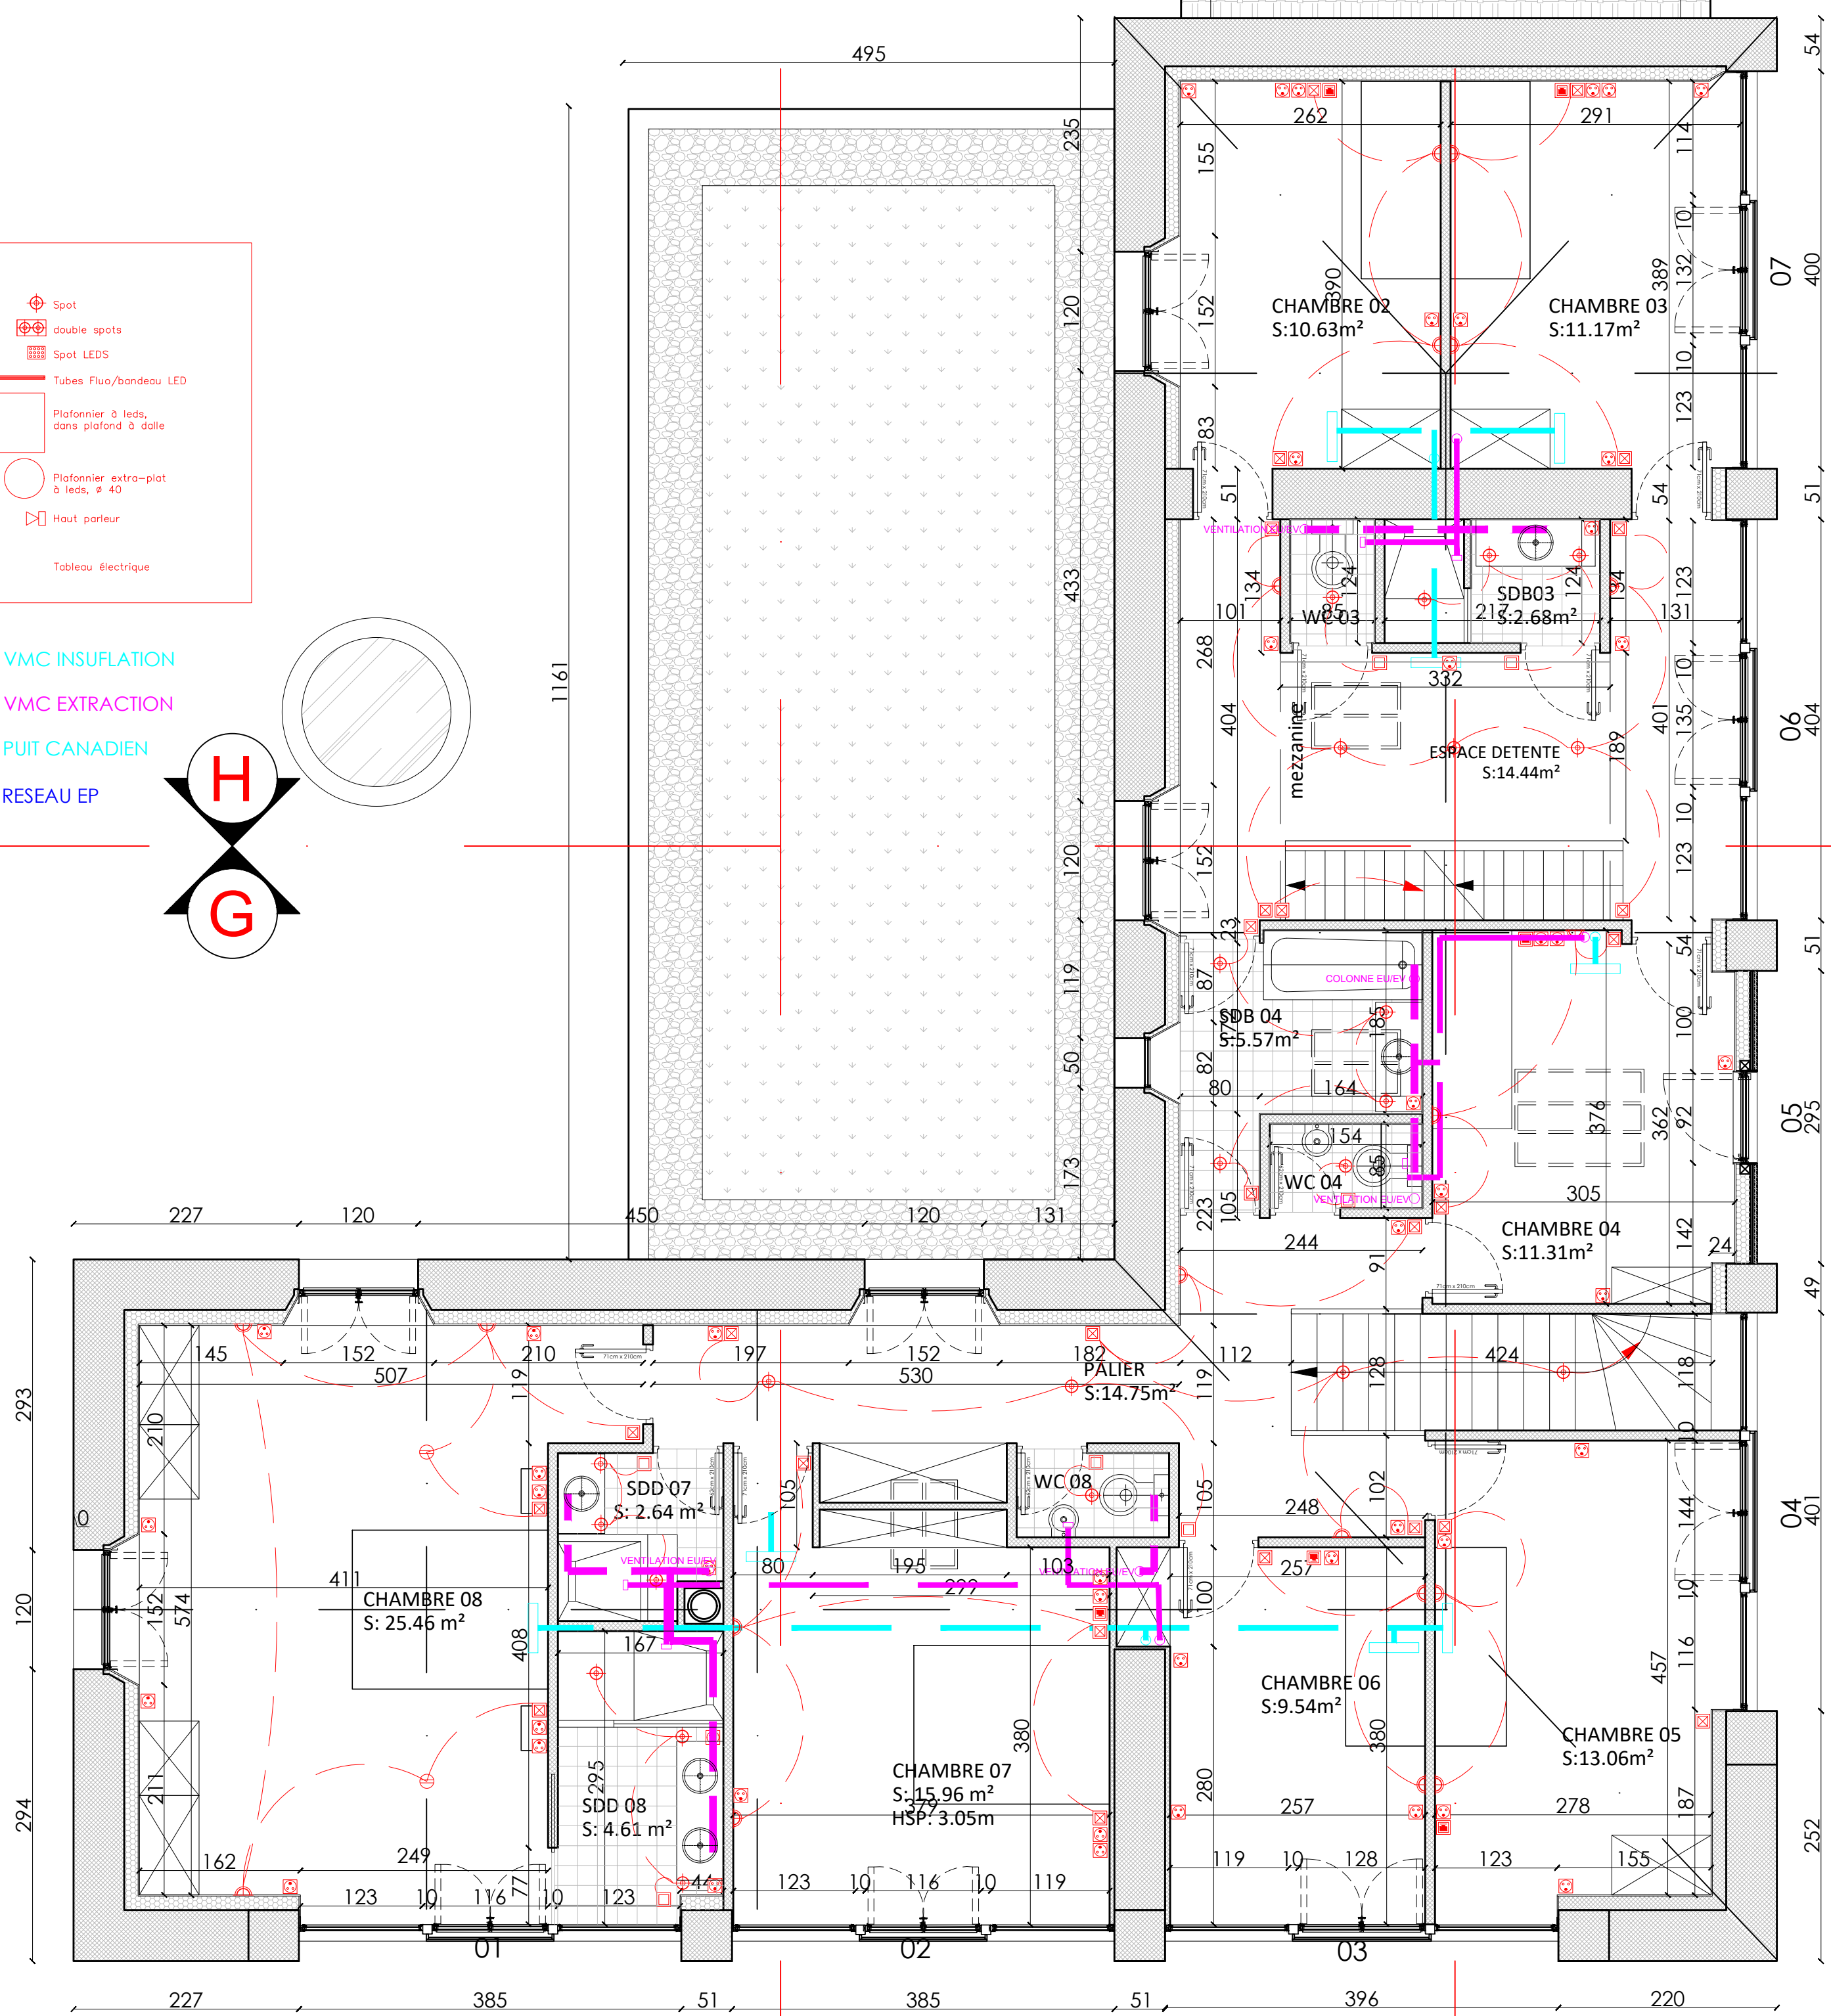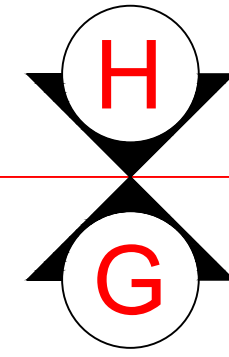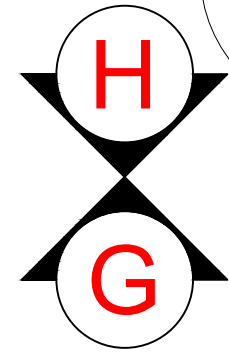

MAITRE D'OUVRAGE:
Gilles et Coécilia de KERANFLECH
27, rue Benoist Mary
69005 LYON

MAITRE D'OUVRAGE:
EDMOND DE SAINT LEGER ARCHITECTE
20, RUE SAULNIER - 75009 PARIS
TEL 01 42 80 51 00 - EMAIL : EDESLEGER@FREE.FR

PROPRIETE DES ROLLANDS
375, ROUTE DE LA CROIX - 38560 JARRIE
ECURIES PROJETE - PLAN RESEAUX R+1
Phase: DCE Date: 22/06/2020 Echelle: 1/20

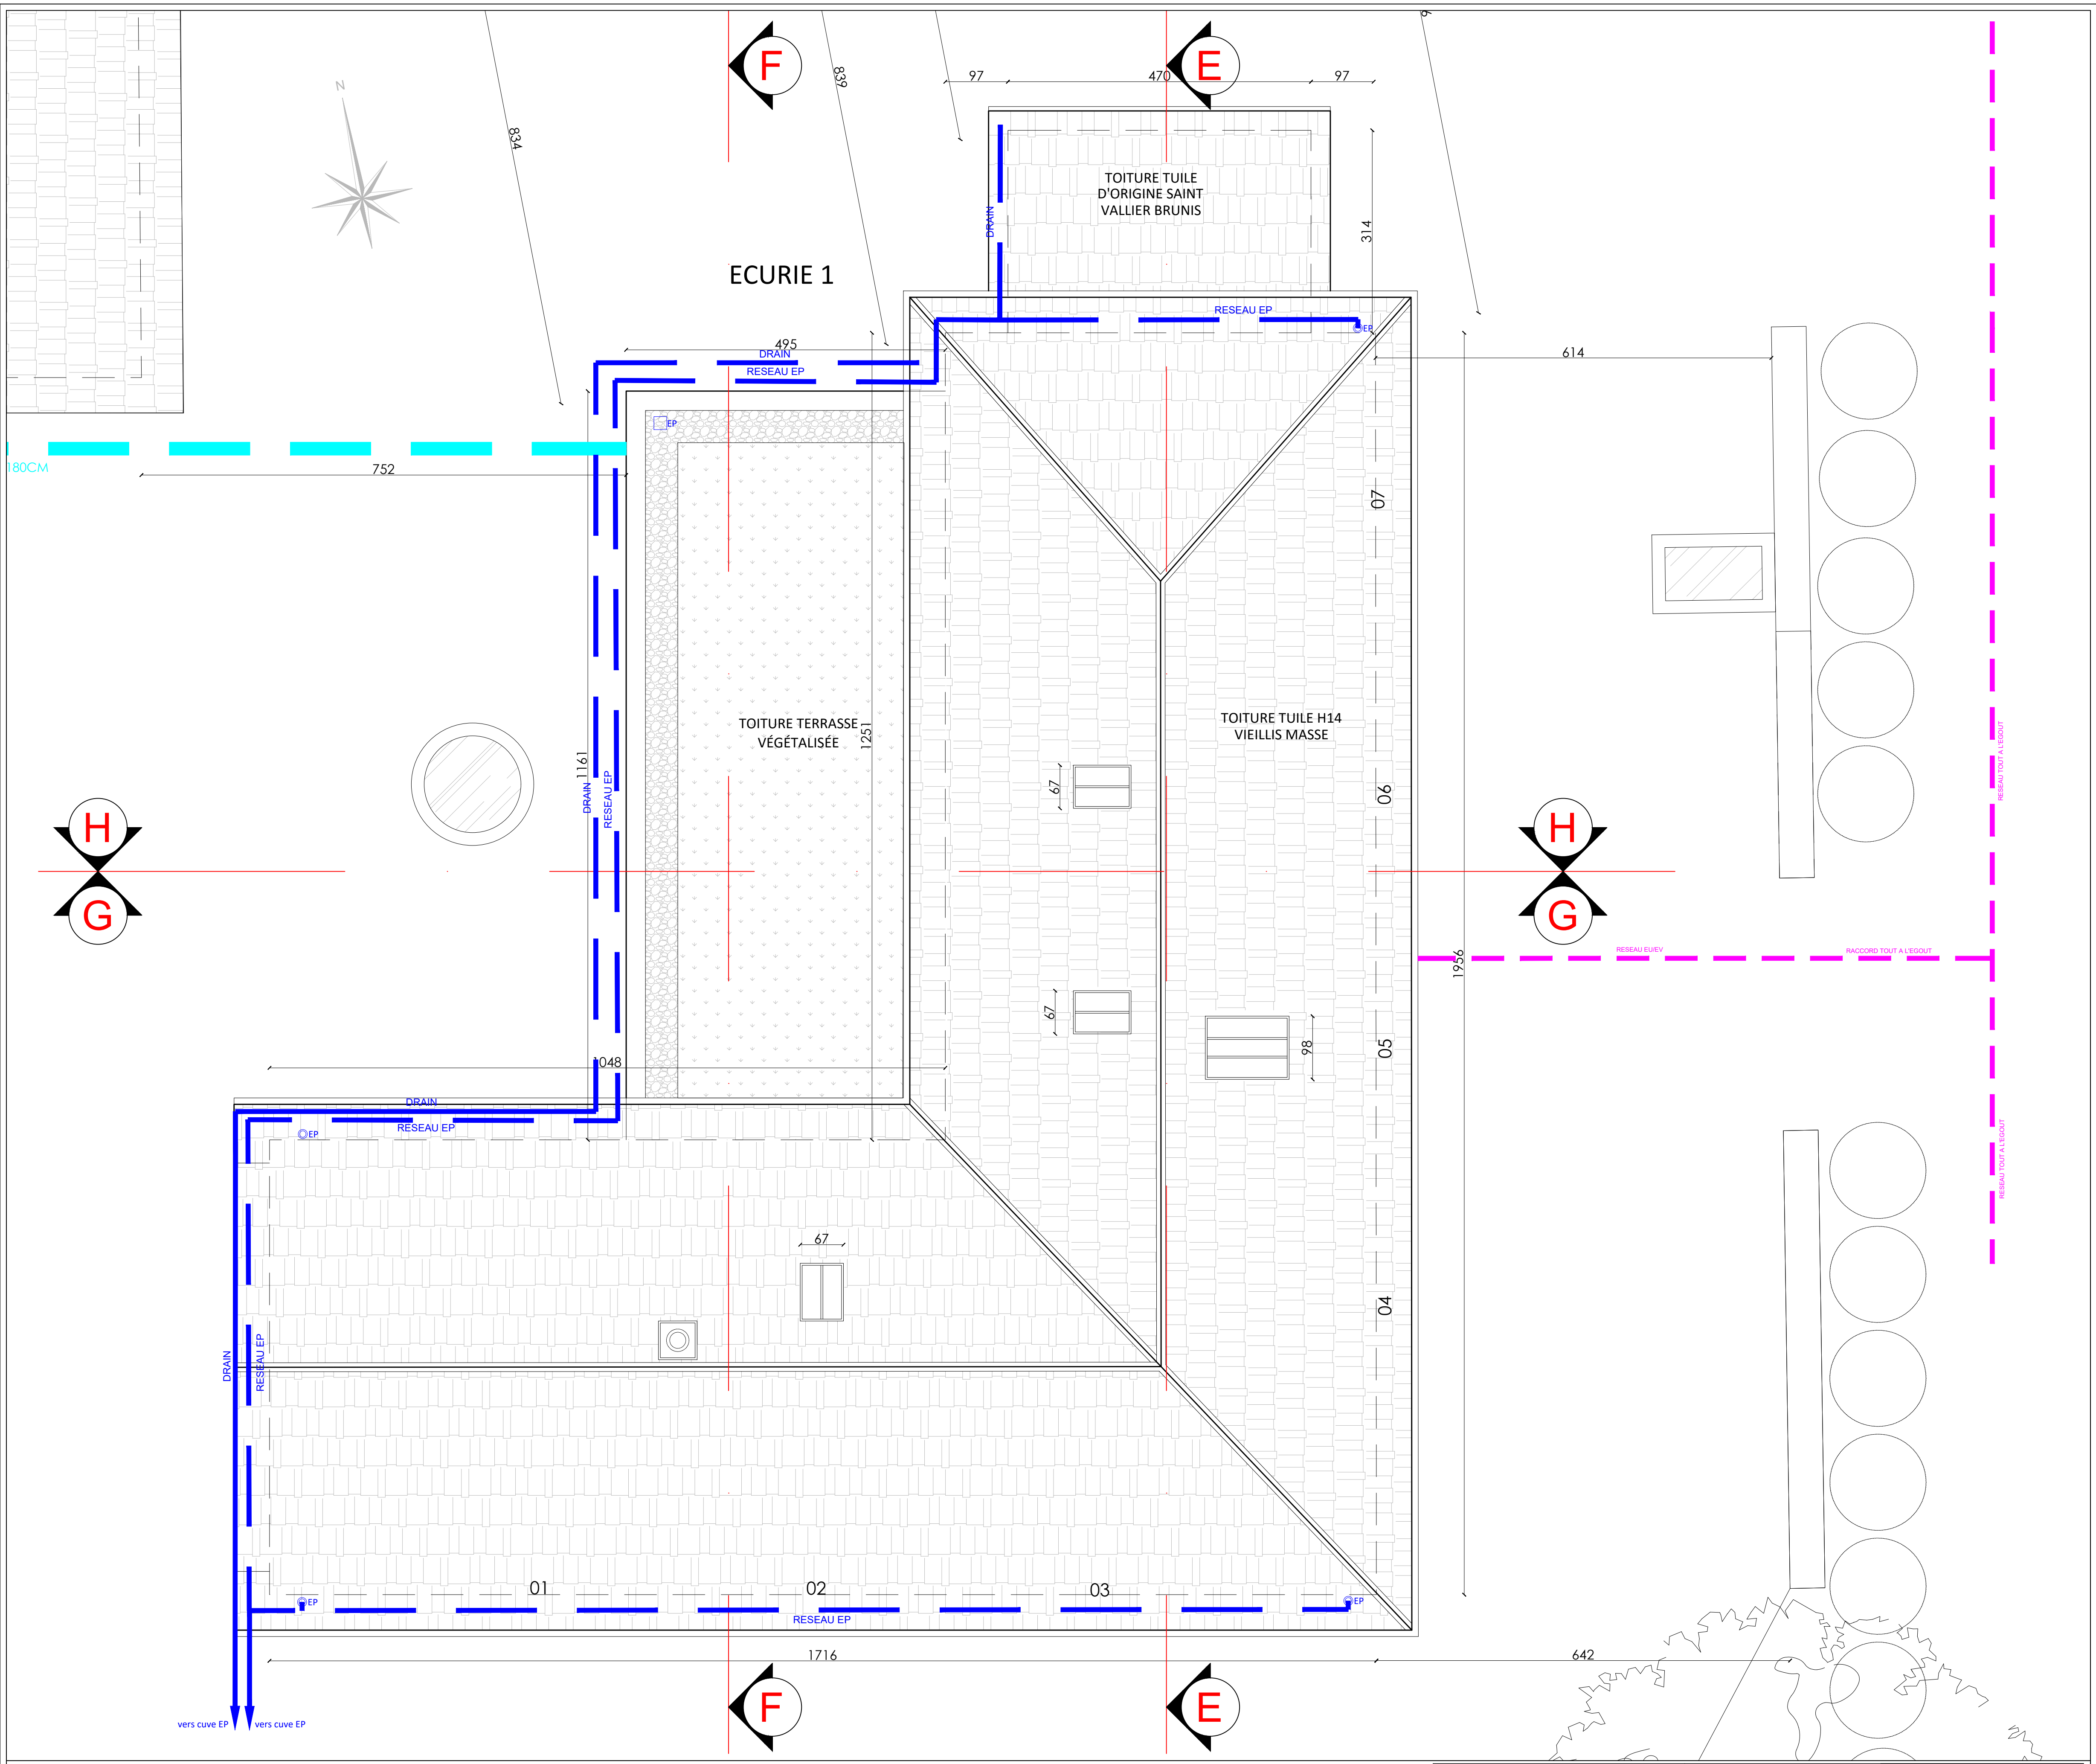

180CM

752

834

ECURIE 1

TOITURE TUILE
D'ORIGINE SAINT
VALLIER BRUNIS

TOITURE TERRASSE
VÉGÉTALISÉE

TOITURE TUILE H14
VIEILLIS MASSE

614

752

DRAIN 1161

495
DRAIN
RESEAU EP

RESEAU EP

H
G

H
G

1048

DRAIN
RESEAU EP

DRAIN
RESEAU EP

RESEAU EP

67

67

98

07

06

05

04

01

02

03

RESEAU EP

1716

642

vers cuve EP
vers cuve EP

F

E

<p>MAITRE D'OUVRAGE: Gilles et Coaelio de KERANLECH 27, rue Benoist Mary 69005 LYON</p>	<p>MAITRE D'OEUVRE: EDMOND DE SAINT LEGER ARCHITECTE 20, RUE SAULNIER - 75009 PARIS TEL 01 42 80 51 00, EMAIL : EDESTLEGER@FREE.FR</p>	<p>PROPRIETE DES ROLLANDS 375, ROUTE DE LA CROIX - 38560 JARRIE ECURIES PROJETE - PLAN RESEAUX TOITURES Phase: DCE Date: 22/05/2020 Echelle: 1/50</p>
---	--	---